



Einlinamynd.

Innvið samþykkt 31.11. 1980
f.h. RÁFVEITU HAFNARFIJARDAR
Albert Kristjánsson

Húsvella nr. 2622, Teikning nr. 1836
Samþykkt þ. 31.1. 1980
f.h. RÁFVEITU HAFNARFIJARDAR
Jón Guðnason
Eftirlitamaður rafloagna

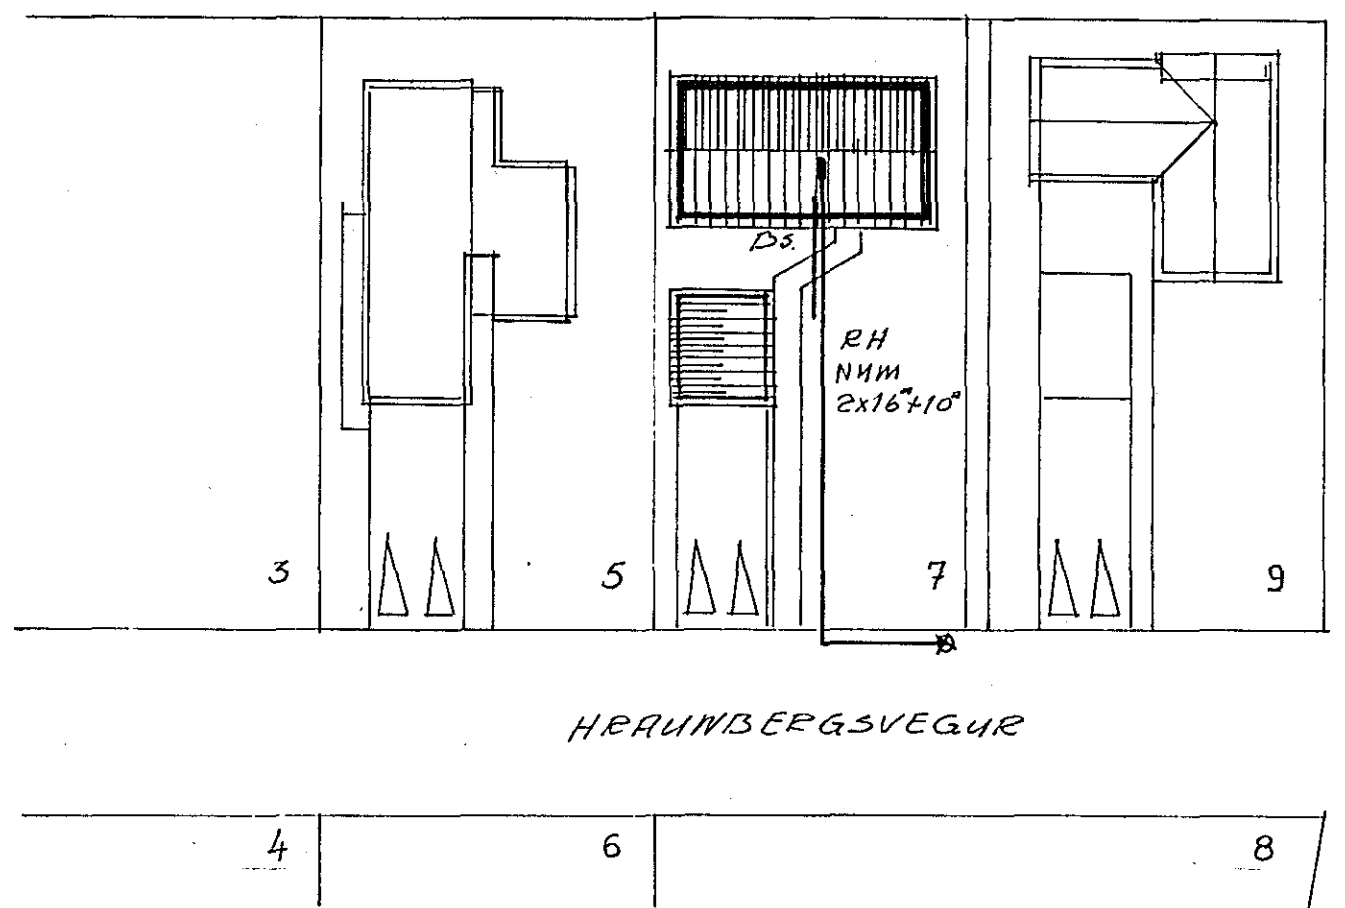

Afstöðumynd
M = 1:500

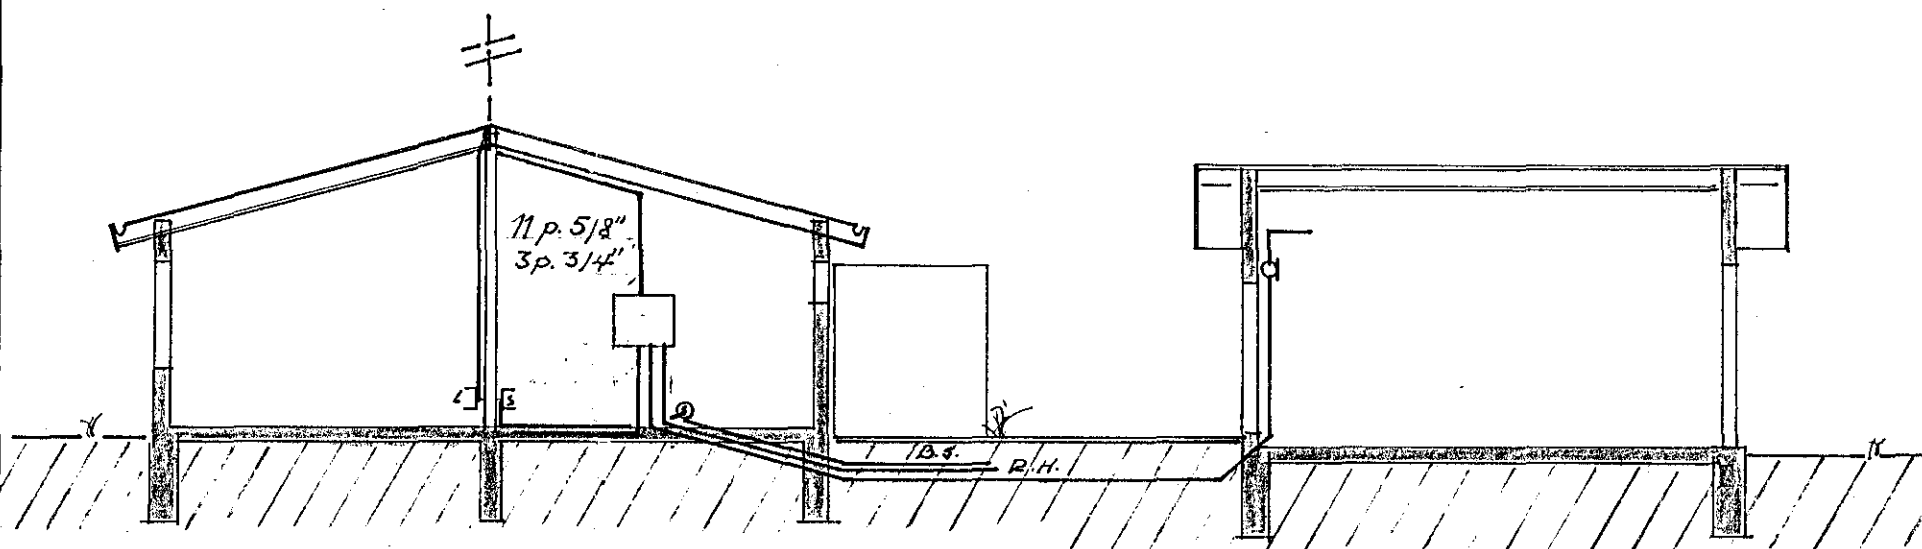

Snid
M = 1:100

ELNIBERG 9

HÁKUR BRUNJÓNSSON rafmaður Klappavéi 140 B 839 168	HA HB
HERUNBERGSV. 7 HAFNARFJ. TAFEL SNID, AFSÖÐUMYND	
1:100-1:500 07915	02
Ritað 29.11.79 Hákur Brunjónsson	