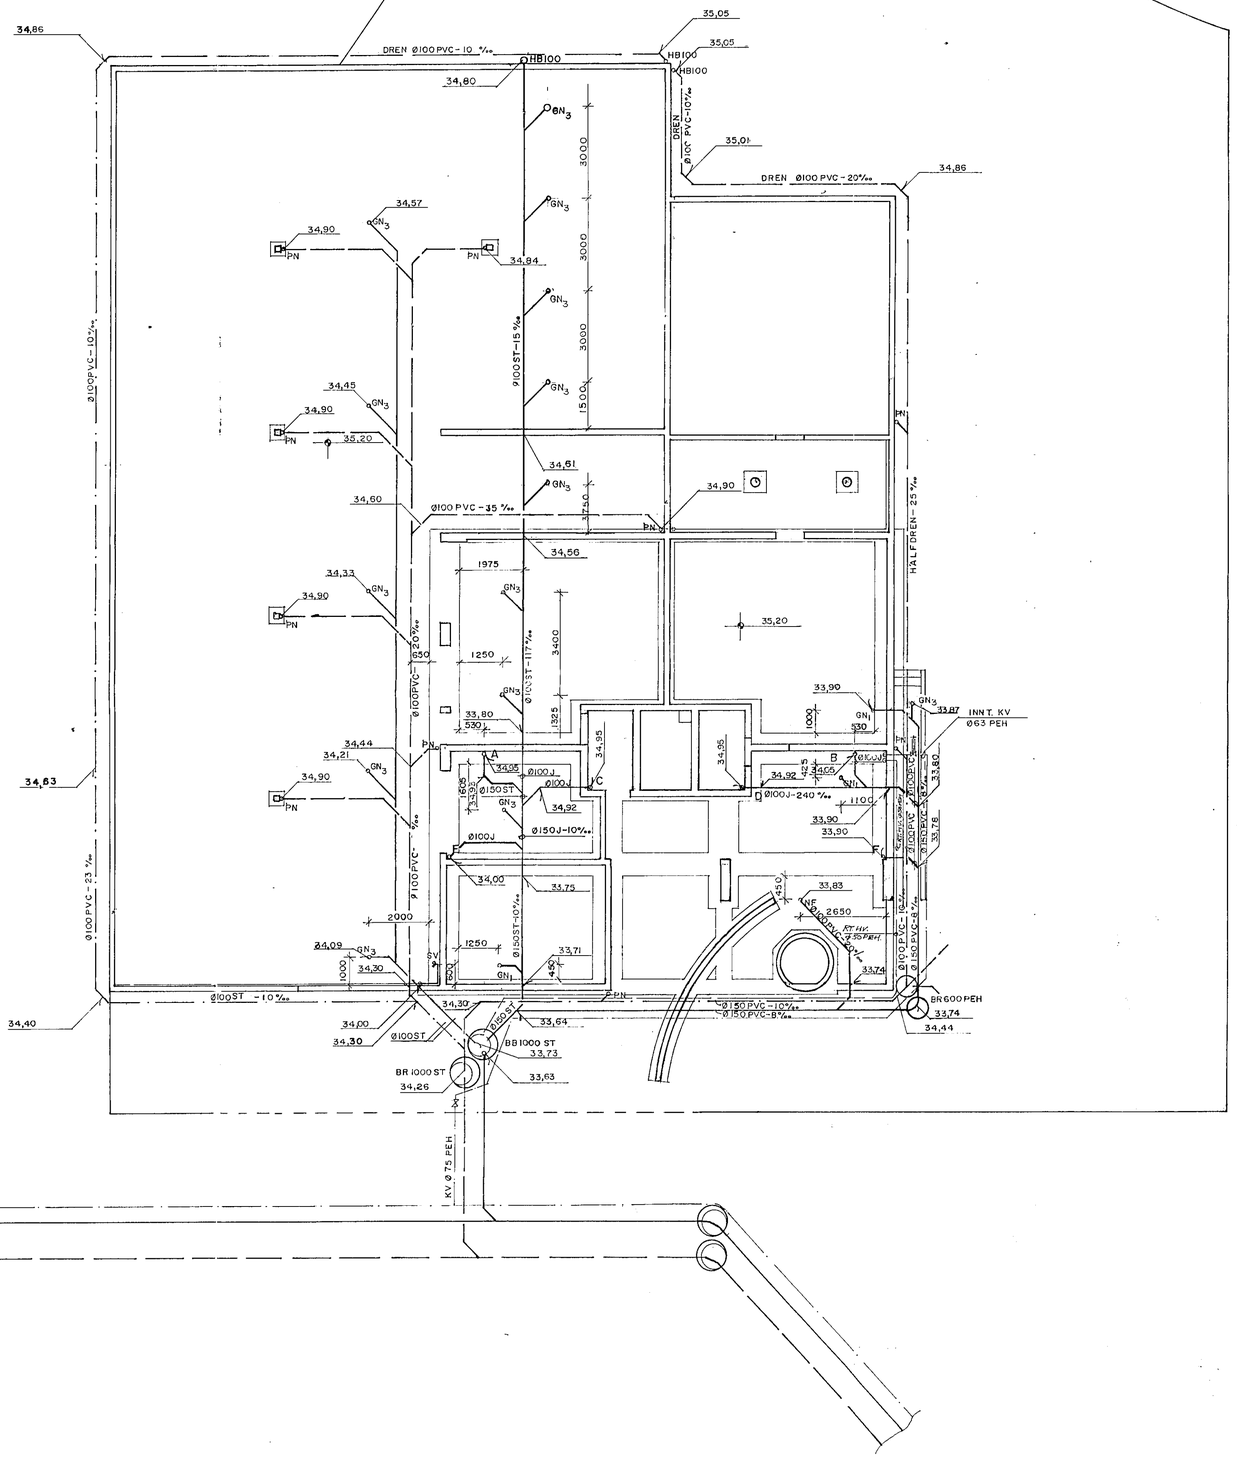

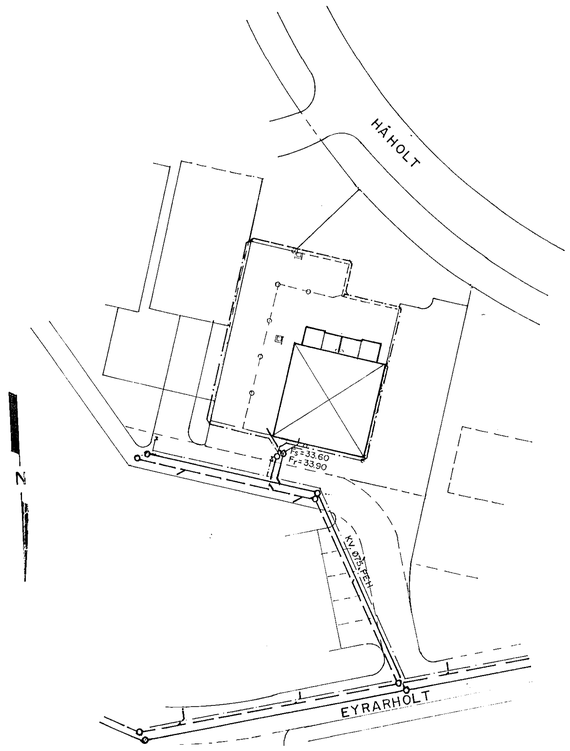

AFSTÖÐUMYND
1:500

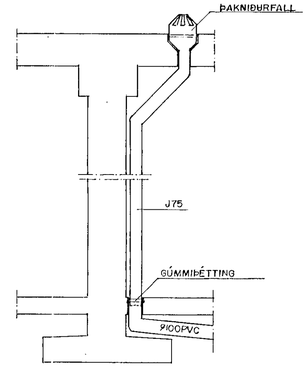

STAMMI ÞAKNIÐURFALLS
1:20

HAFNARFJARÐARBÆR
16 SEP 1993
BYGGINGAFULLTRÚINN

BYGGÐAVERK HF.
REYKJAVÍKURVEGI 60 SÍMI 54644

Breytingar		
Nr.	Dags.	Nafn
1	02.08.93	ÓBH
2	14.09.93	ÓBH

EYRARHOLT 6, HAFNARFIRÐI

Ásmundur Ásmundsson verkfræðingur
Hamraborg Kóp. sími 44473

HÁÞRÝSTIKERFI

M 1:100/500

HOLRÆSALAGNIR
LAGNIR Í JÖRÐ

Nr. 90-03-2.01

Dags. JÚNÍ '90

201