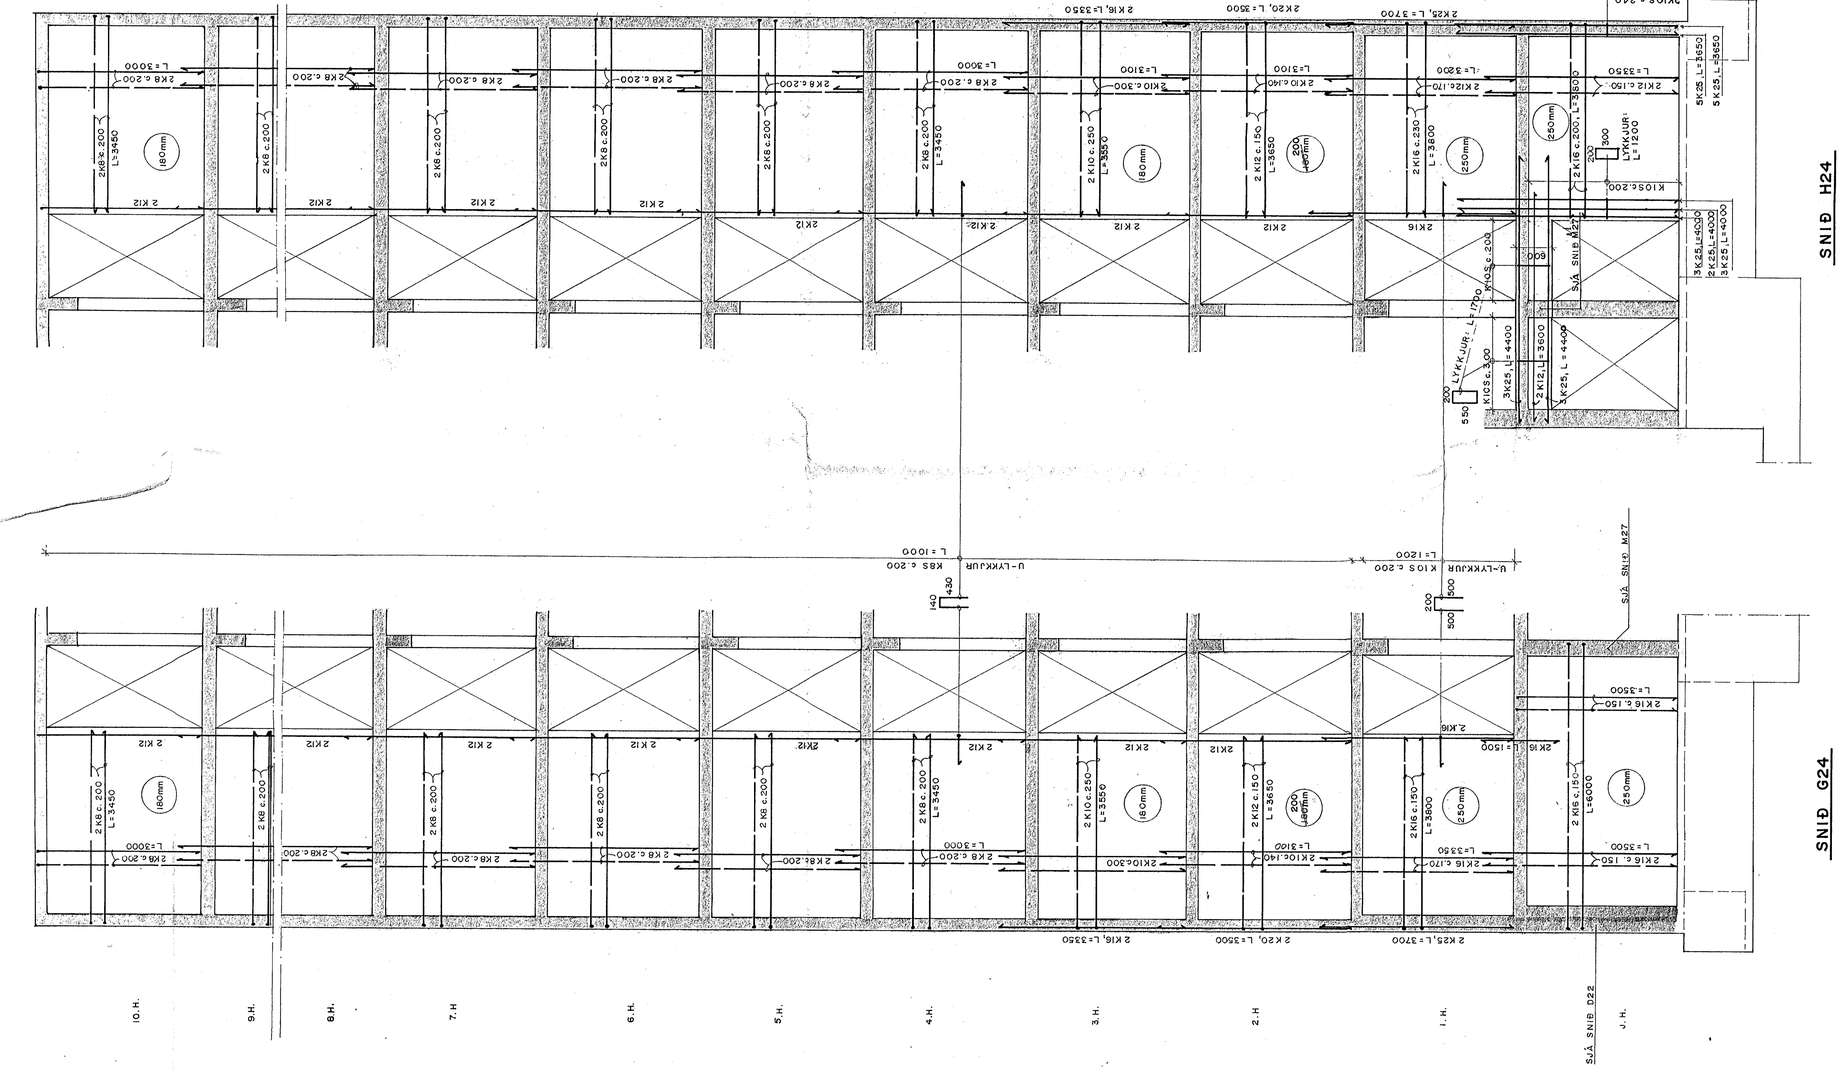

20 OCT 1992

+10. HÆÐ

BYGGÐAVERK HF.
REYKJAVÍKURVEGI 60 SÍMI 54644

Breytingar		
Nr.	Dags.	Nafn
1.	Júlí '92	Ásm.

EYRARHOLT 6, HAFNARFIRÐI

Ásmundur Ásmundsson verkfræðingur
Hamraborg Kóp. sími 44473

HÁÅÍT KÁ ÍS
M 1:50
Nr. 90.03-1.24
Dags. SEPT. '90
24

BURÐARVIRKI
SNIÐ G24 OG H24 Ásmundur