



SKURÐUR H, M=1:20

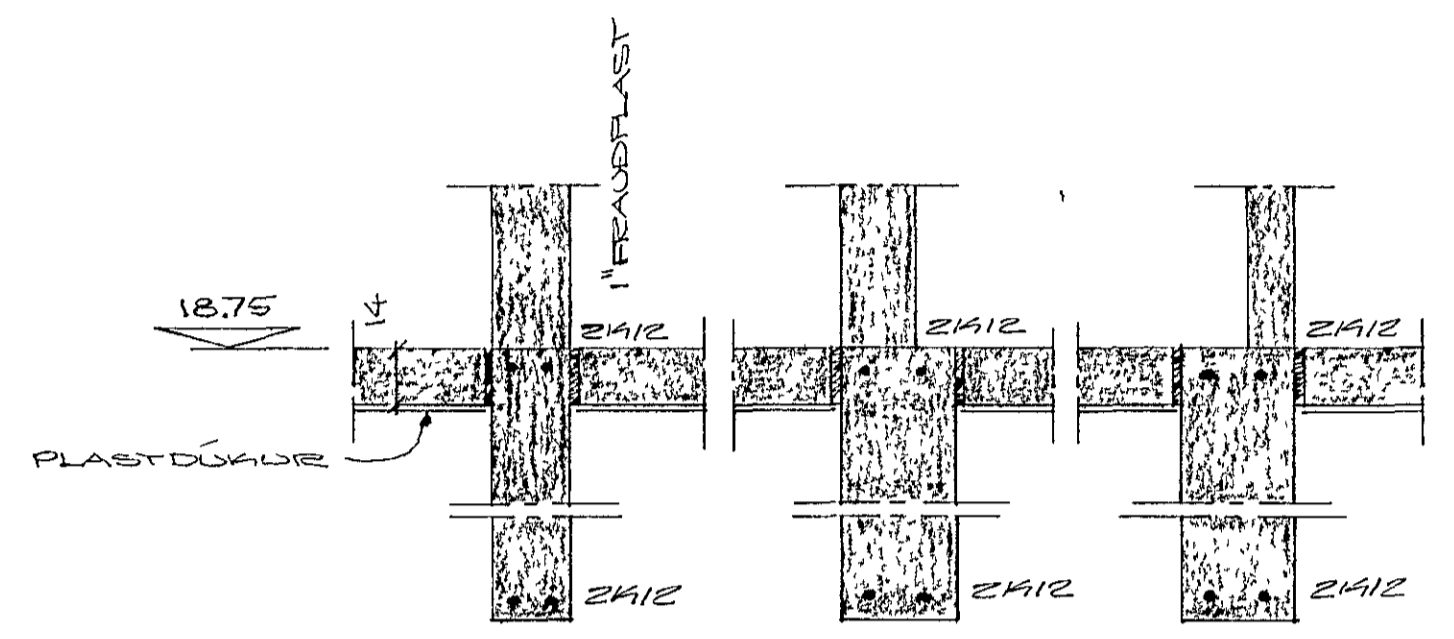

SKURÐUR A, M=1:20


SKURÐUR C, M=1:20

SKURÐUR B, M=1:20

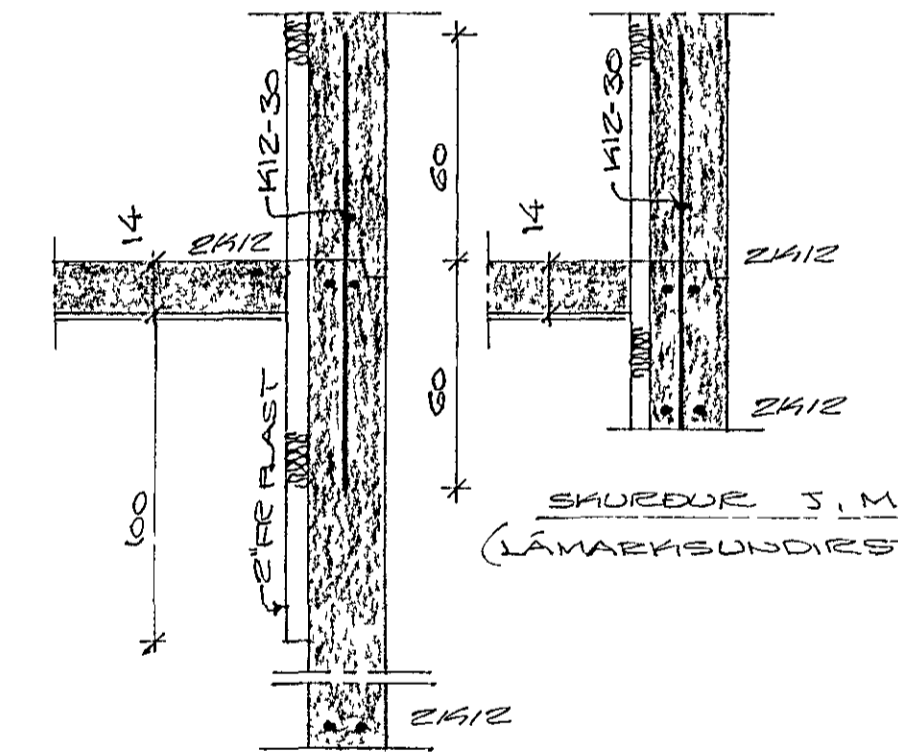


SKURÐUR J, M=1:20
(LÁMÆKSUNDIRSTÖÐUR)

SKURÐUR J, M=1:20

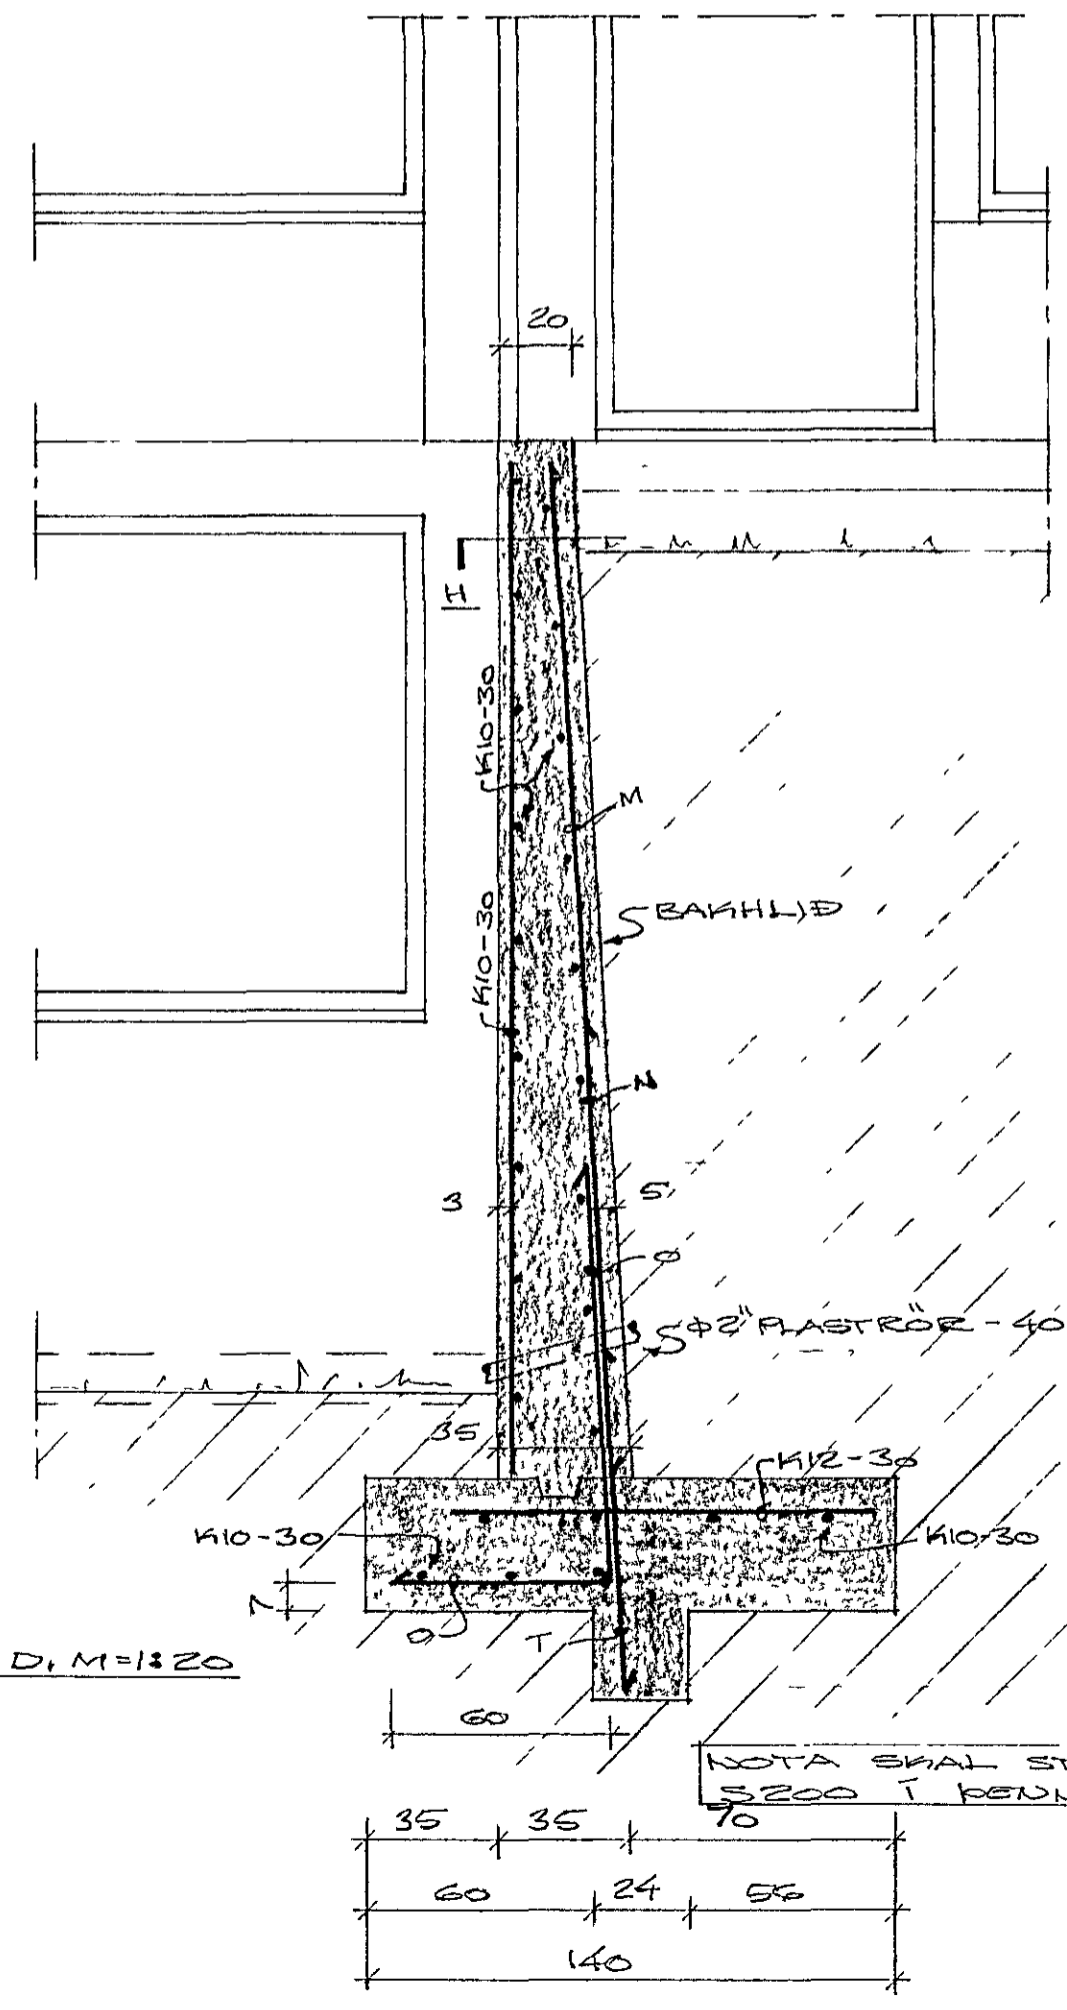


SKURÐUR D, M=1:20

NOTA SMAL STEINSTEYPA 5200 Í RENDAN VEGG.

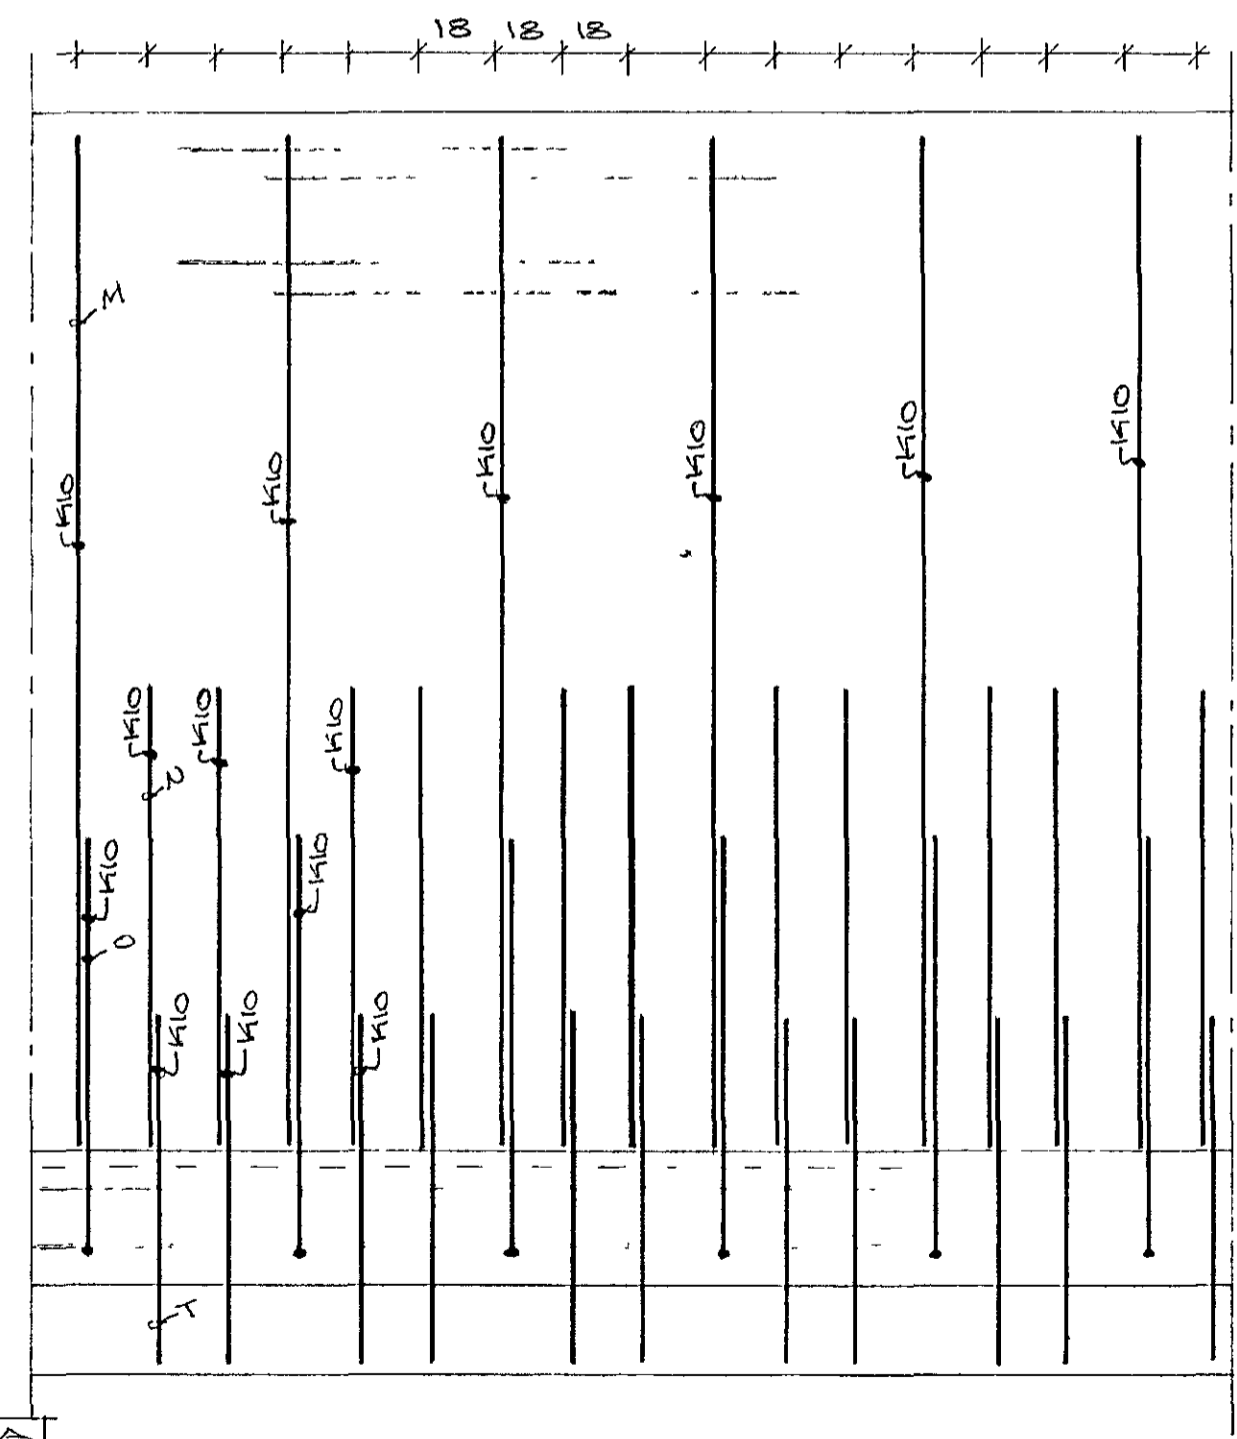

JÄRN Í BAKHLIÐ VEGGJAR, M=1:20

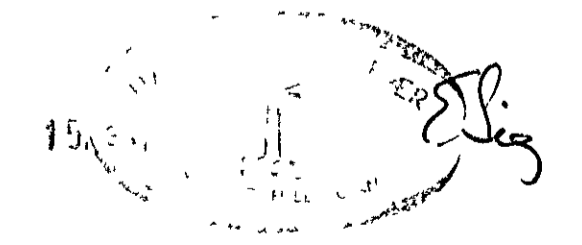

VÍÐVANGUR NR. 10
HAÐARFRÍÐI Í JÚNI 1977
ARJAKRADDI 47 50587

UNDIRSTÖÐUR - SÉRMYNDIR
Jónas Magnússon, EYFI