



ÍSOMETRÍA

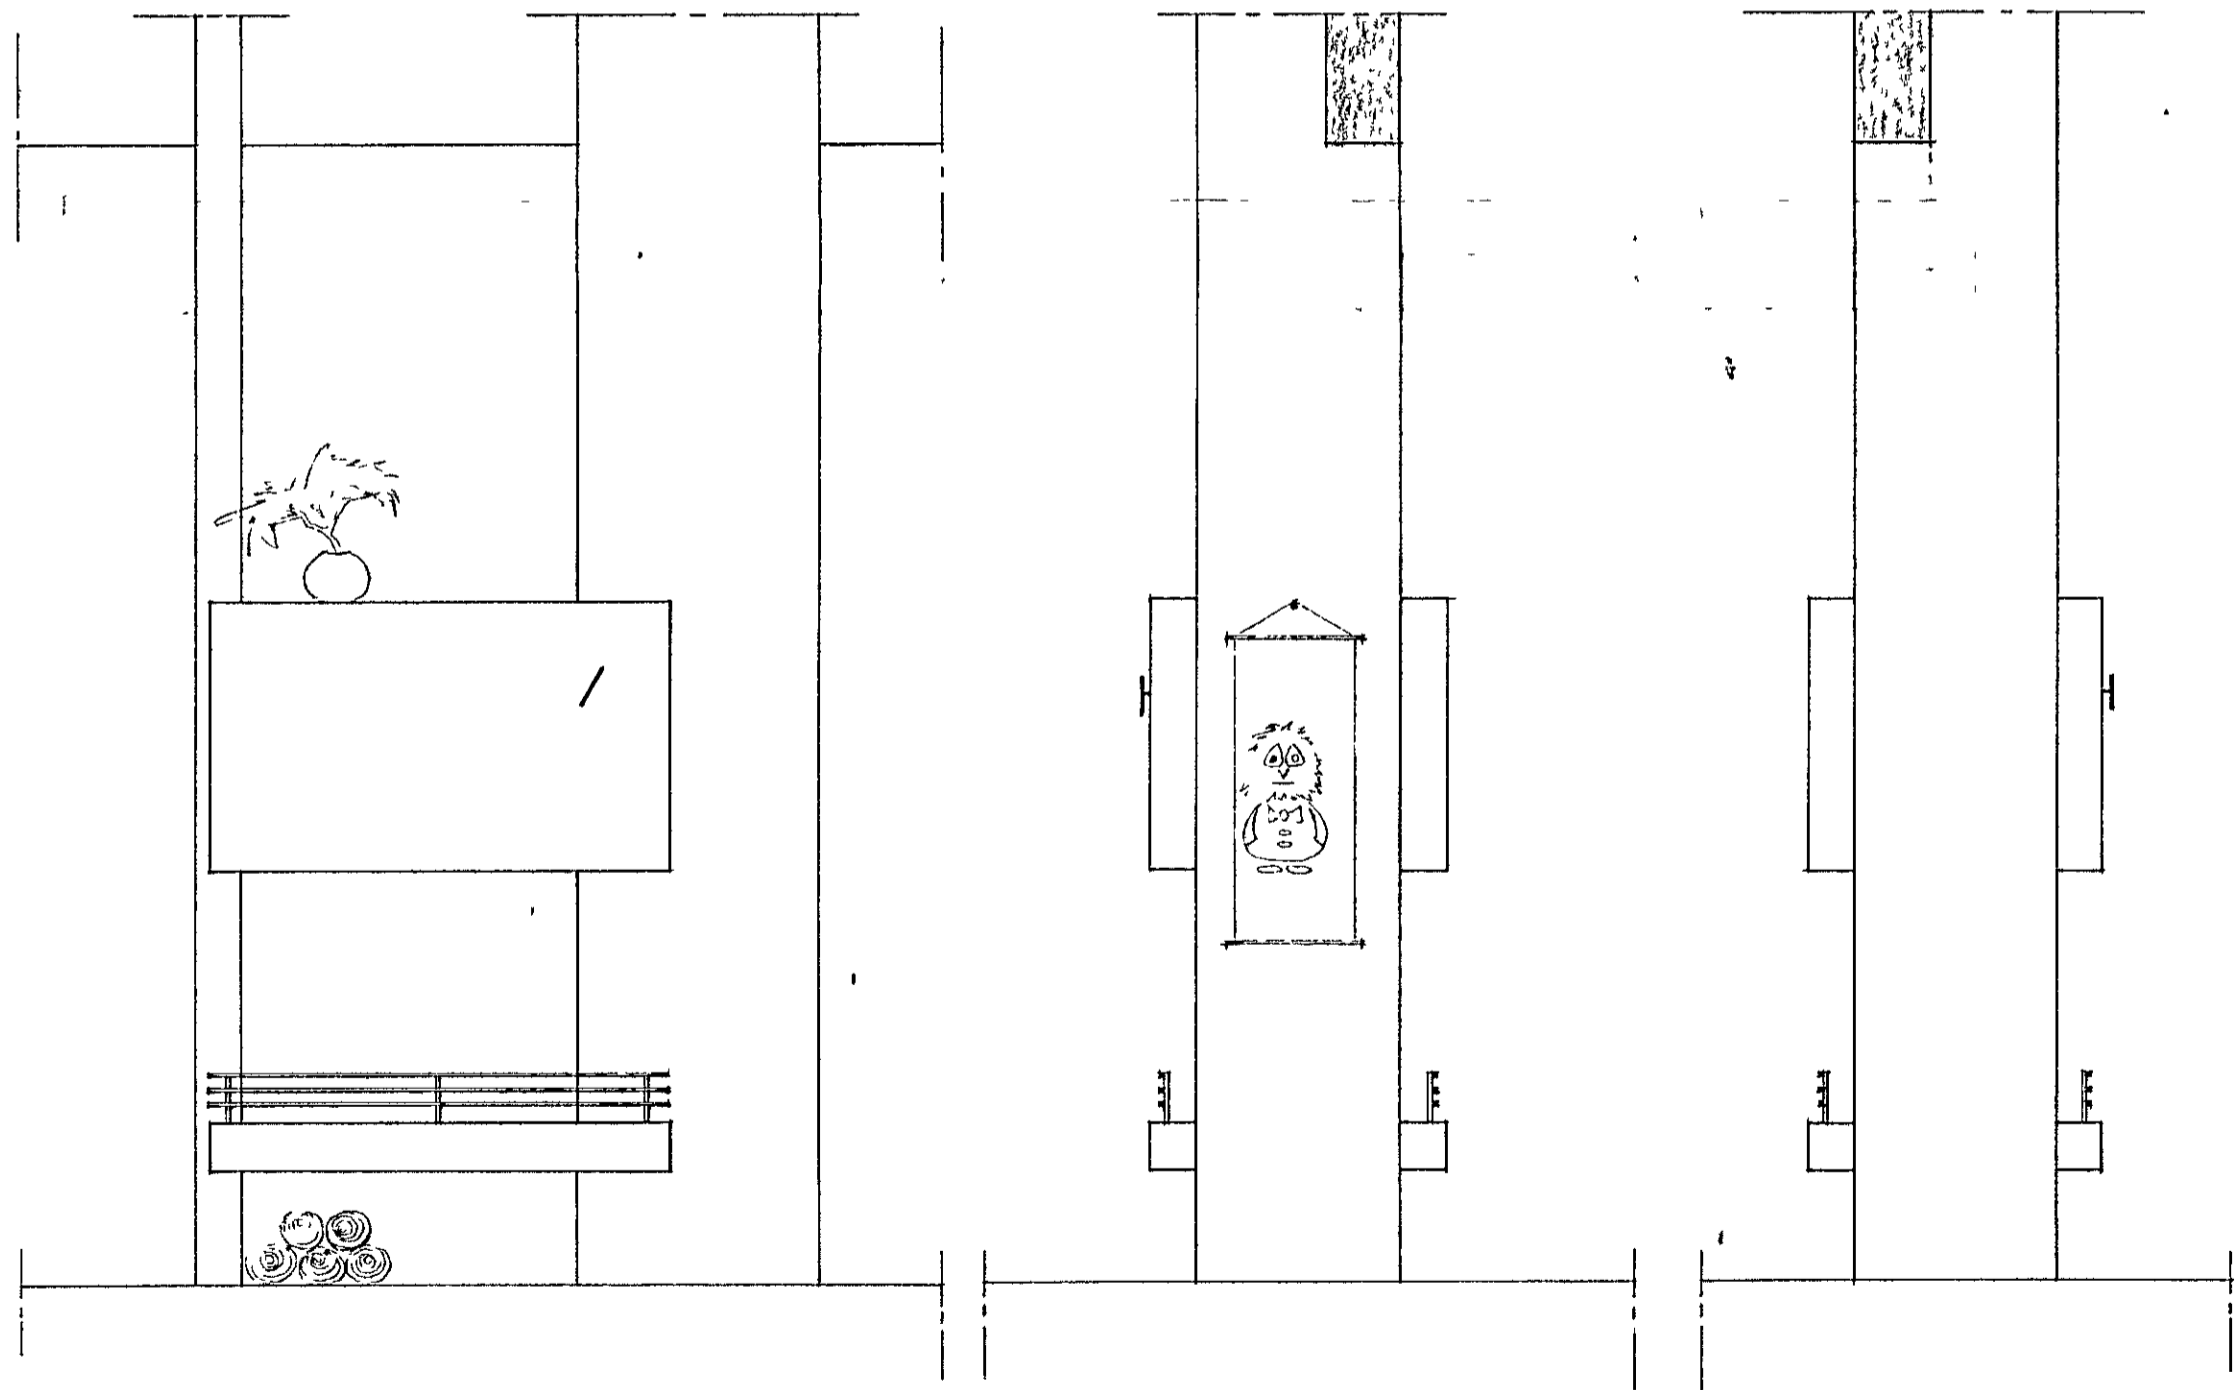

HLIÐ A, M=1:20

HLIÐ B, M=1:20

HLIÐ C, M=1:20

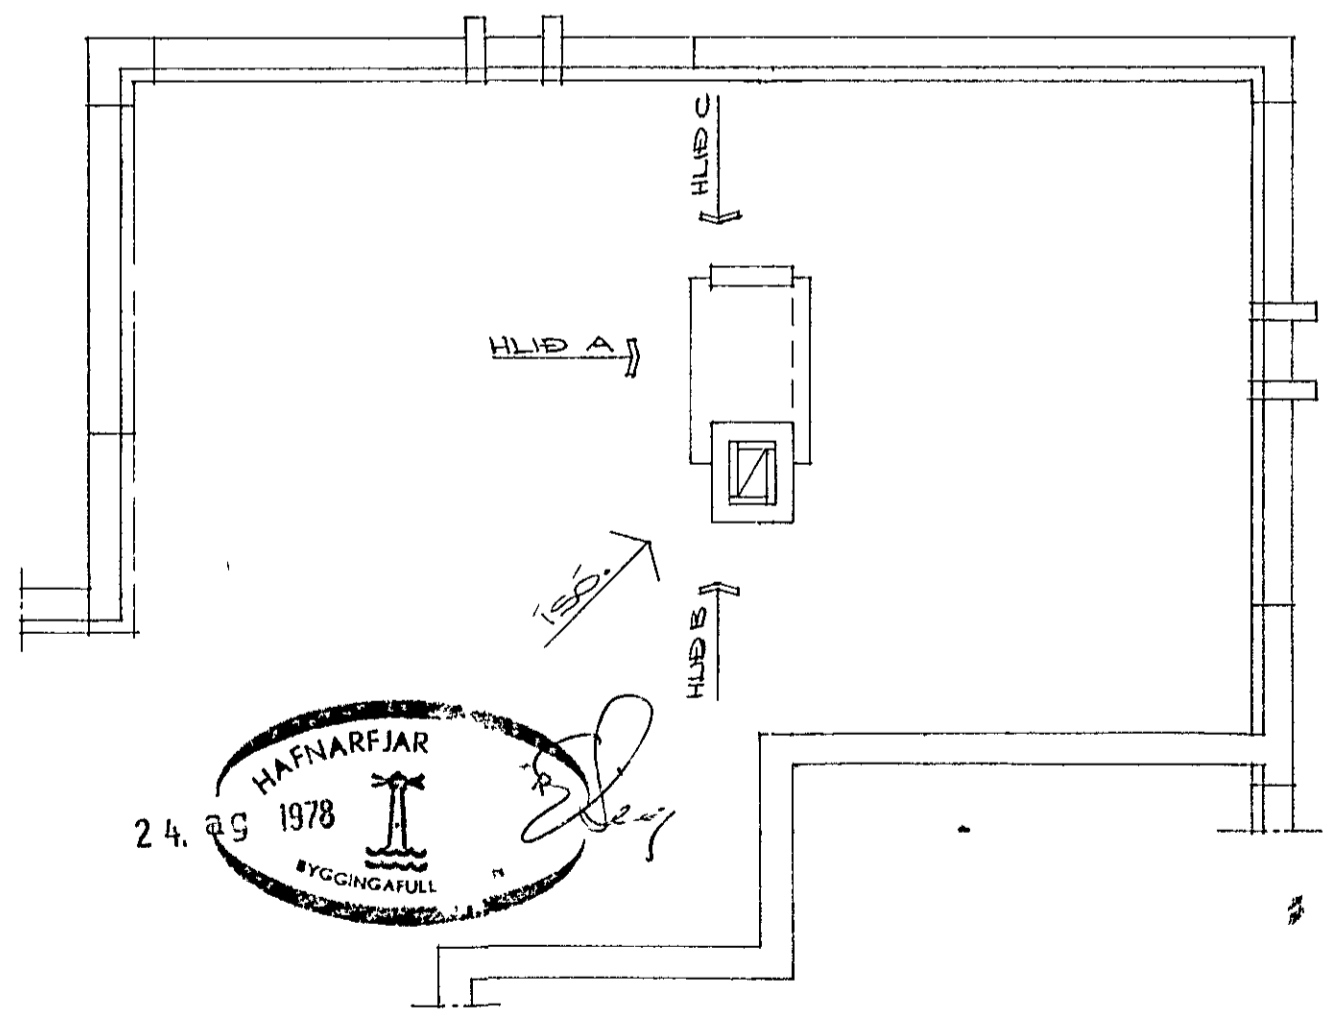

HAFNARFJAR
24. ág 1978
BYGGINGAFULL

GRUNDRIÐIÐ, M=1:50

VÍÐVANGUR NR. 10
HAFNARFJEDI Í ÁGÚST 1977
ARJARHELDNI 47 50887

ARJUN

Ágúst Magnússon EYFI