

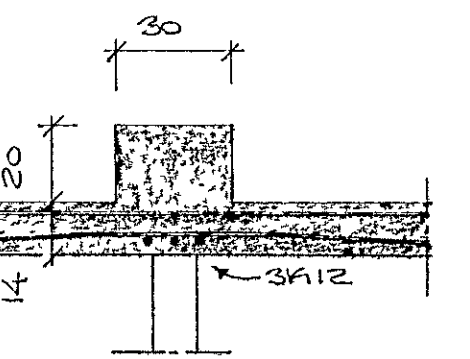
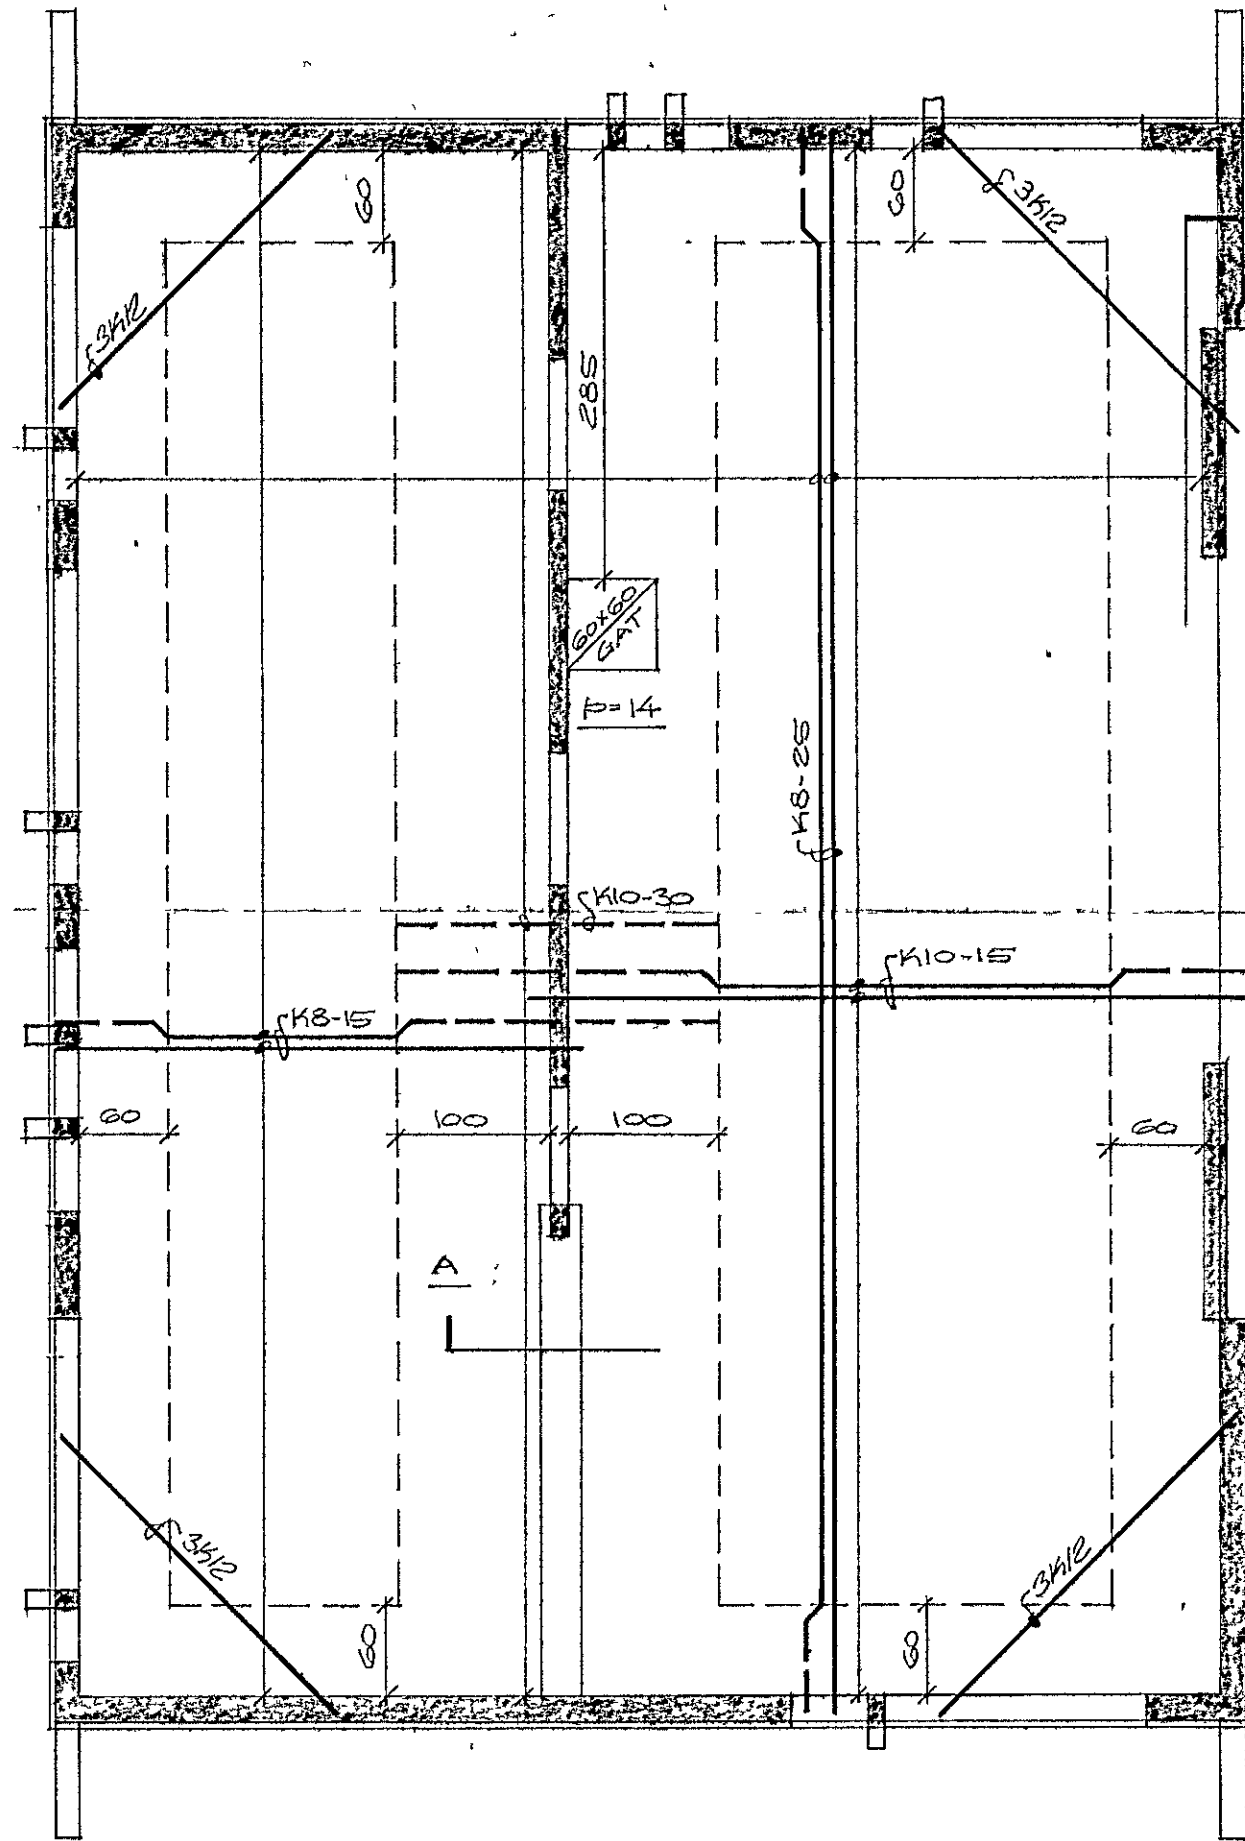


SKURÐUR E, M=1:50

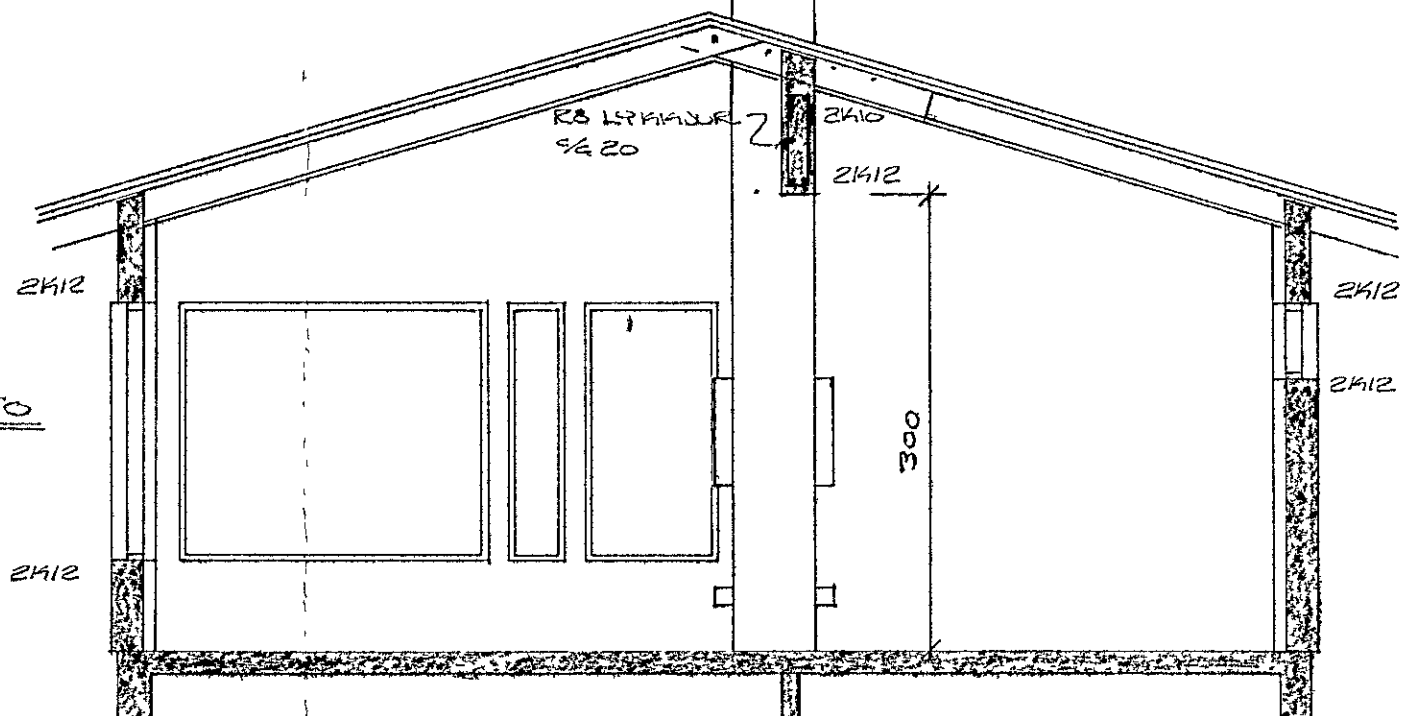


SKURÐUR A, M=1:20


GRUNNMYND, M=1:50

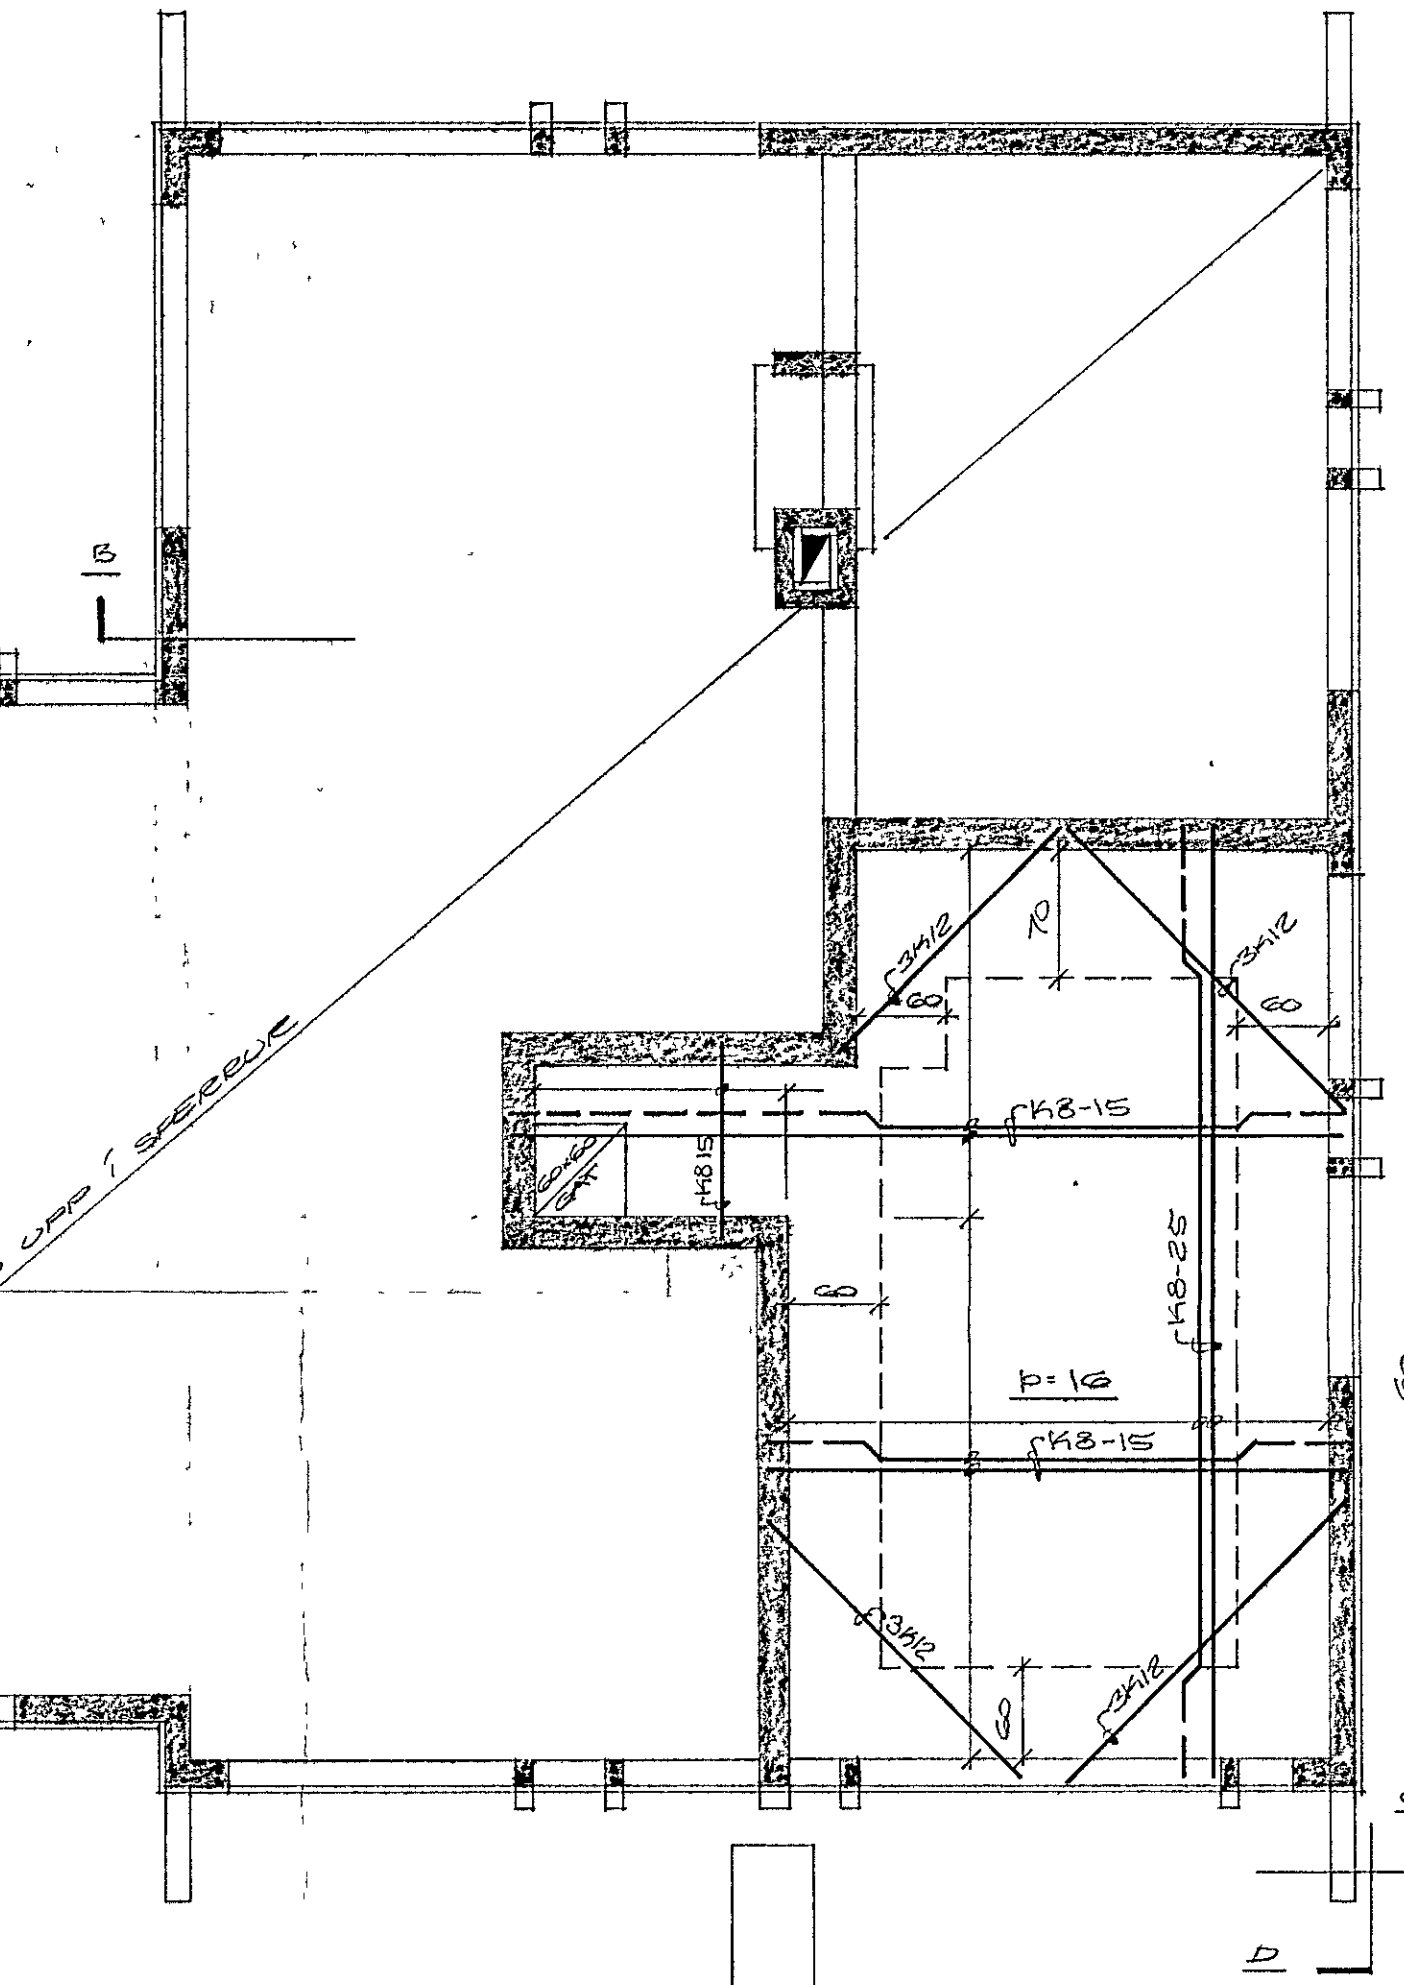


SKURÐUR B, M=1:50

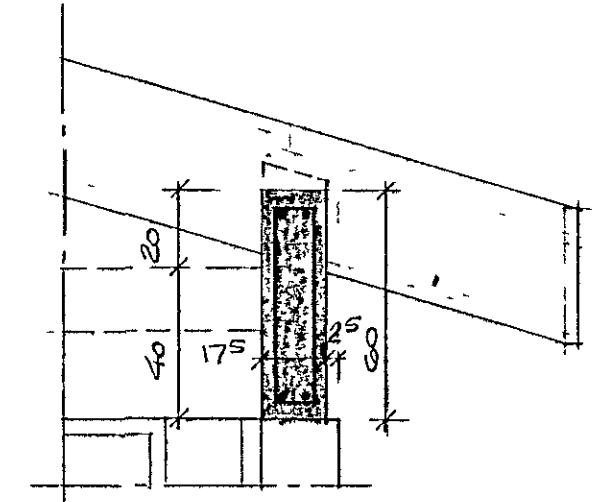

SKURÐUR C, M=1:20

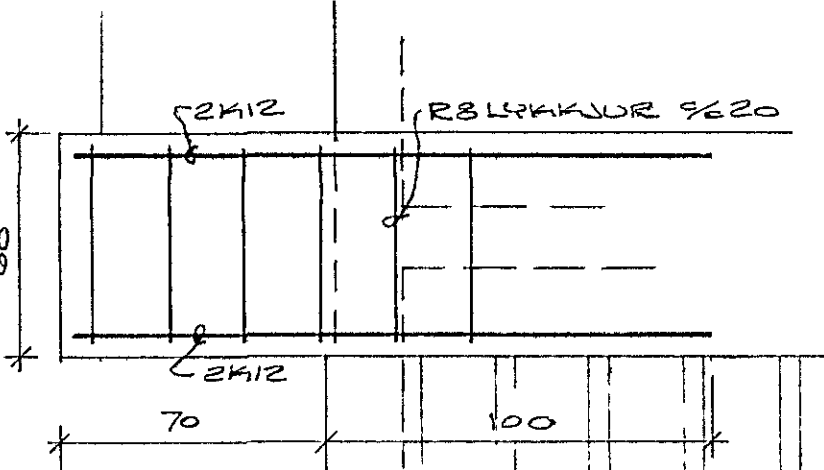

SKURÐUR D, M=1:20

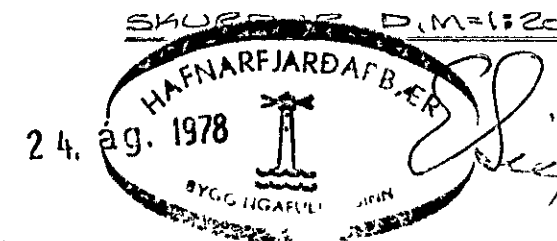

STEINSTEYPA: S200 Í PLÖTU OG BÍTAR (EINJÓG FÝRIR OFAN GLUGGA). SIGO Í VEGGI UPP AÐ EÐRI BRÚN GLUGGA. BENDISTÁL: K840 KAMBSTÁL, R=537 SLETT JÄRN. K8 OG K10 SKEPTAST Í RÖTU UM 60 CM, OG EIGI FLÆRI EÐ FJÖRÐA HVERT JÄRN Í SAMAN ÞVERSHURÐI. JÄRN Í BITUM SKEPTAST EKKI, NEMA SÚ, SÉ SÞANT. Í HRING UM ÖLL MÜRÖP KOMI 2x12.

VÍÐIVANGUR NR. 10
HAFNARFJÖRÐI Í ÁGÚST 1978
ARNAHRADNI 47 50587

ÞAKFLATA

Ágúst Magnússon EYFI

BRÉTT 15.8.1978