




SKURÐUR B. M. 1:20

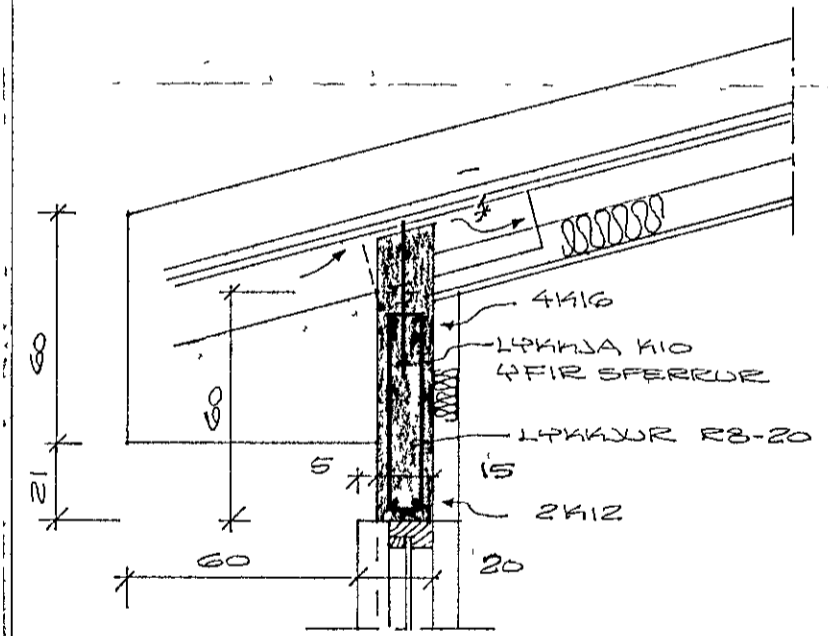


SKURÐUR M. M. 1:20

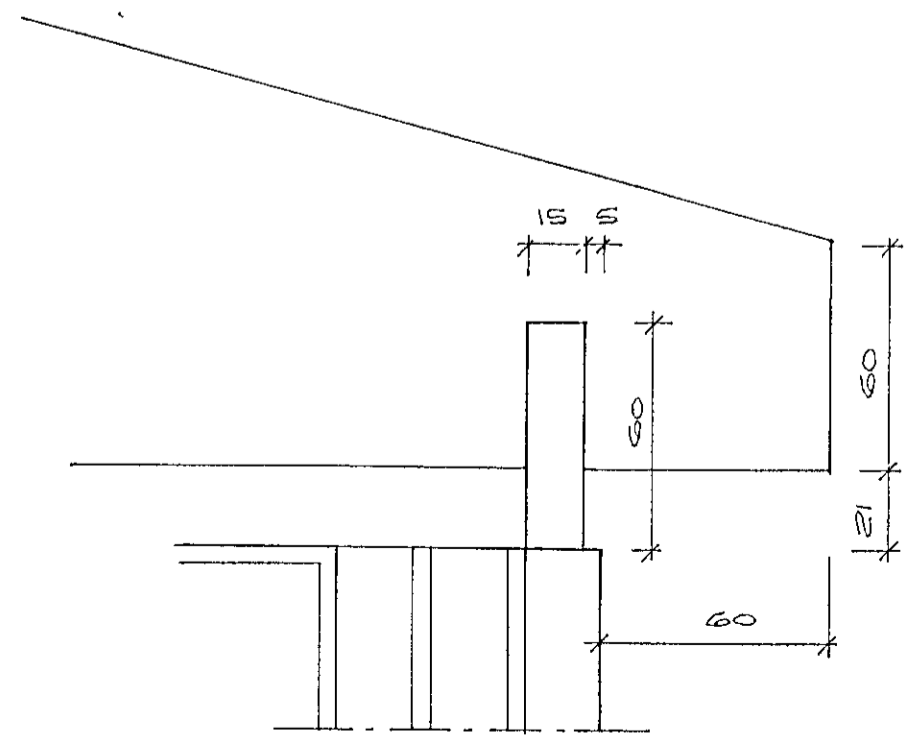


SKURÐUR N. M. 1:20

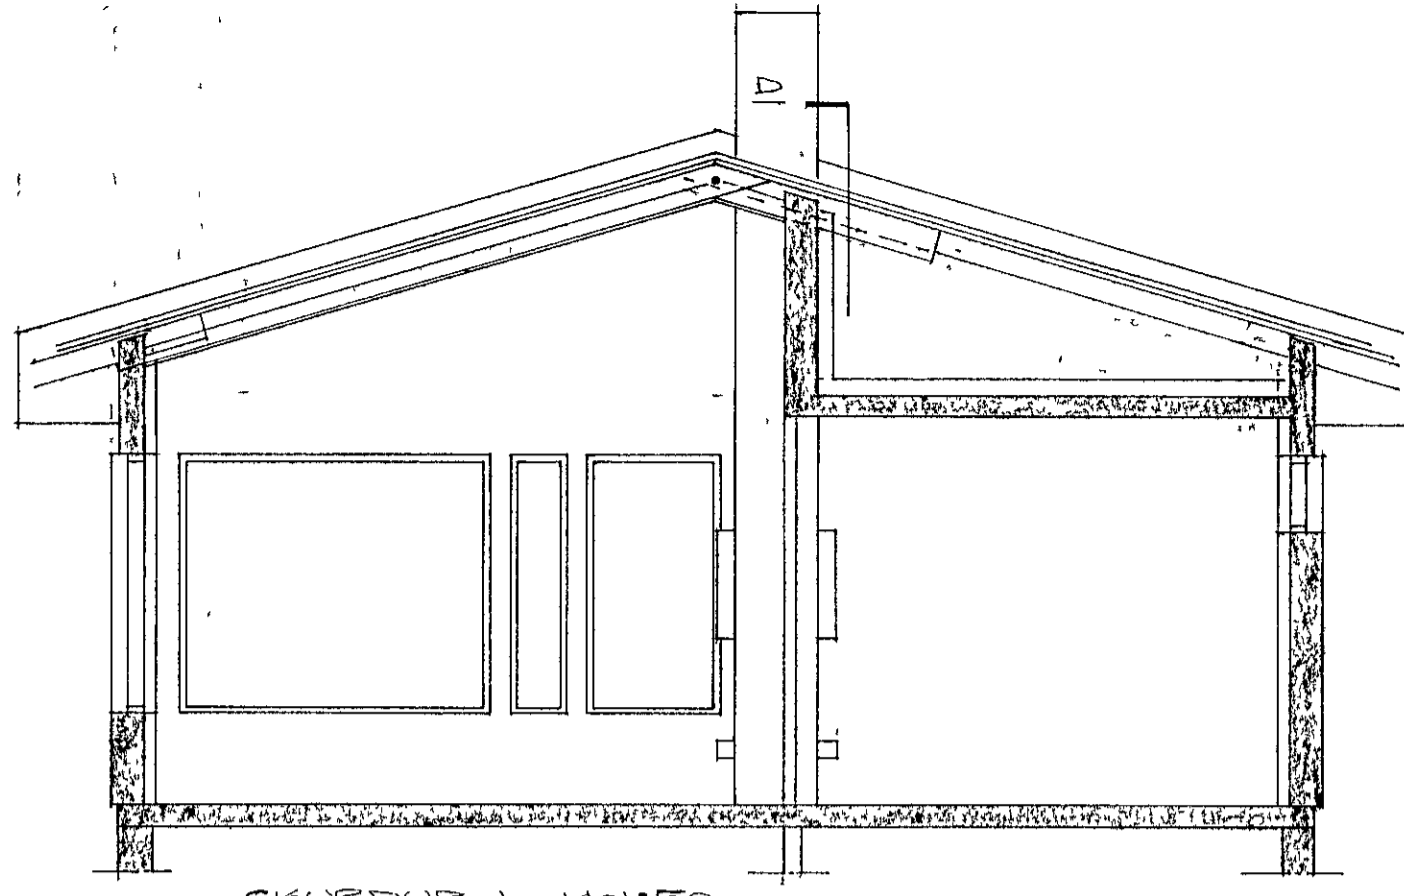


SKURÐUR L. M. 1:50

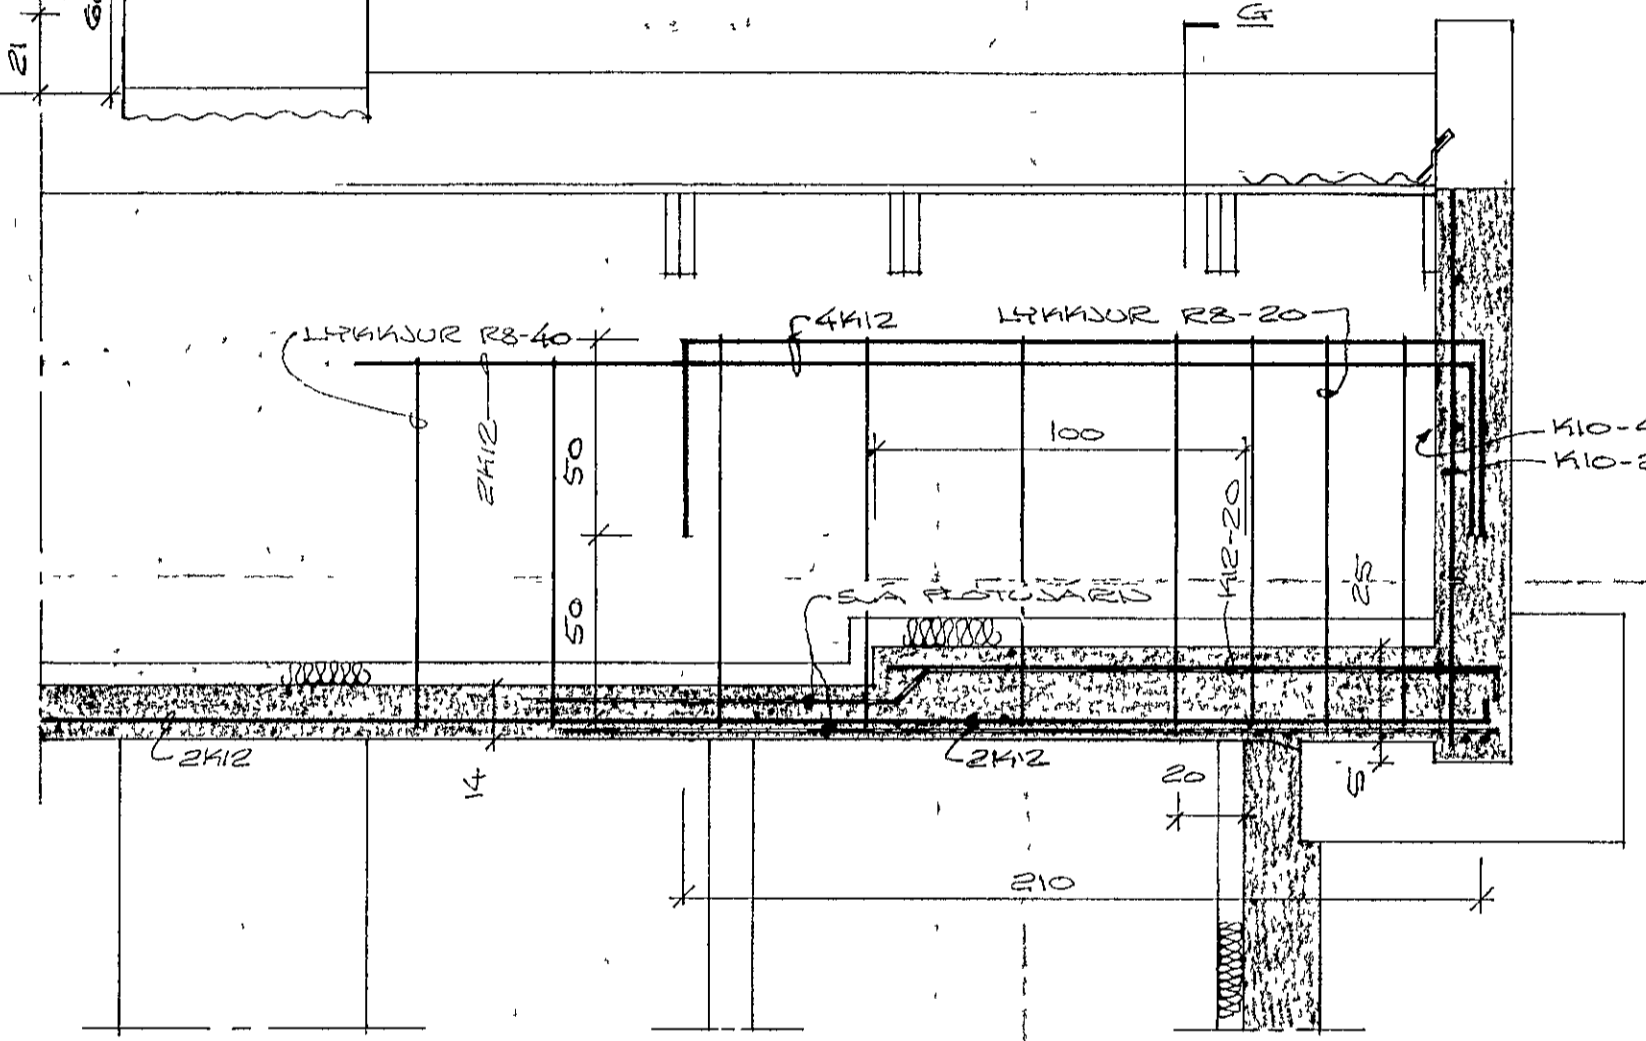

SKURÐUR D. M. 1:20

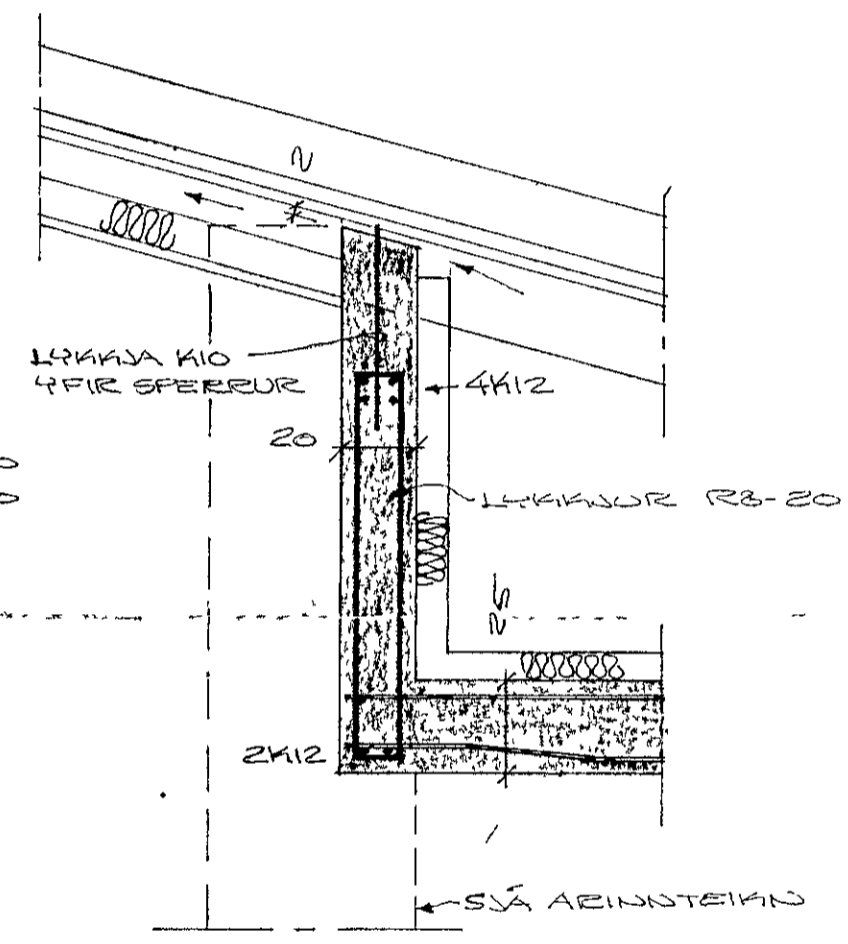

SKURÐUR G. M. 1:20

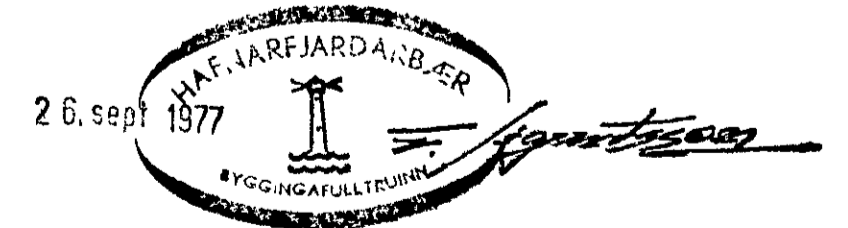

VÍÐVANGUR NR. 10  
 HAFJARFIRÐI Í ÁGÚST 1977  
 ARNARHRACNI 47 50587  
 ÞAKFLATA  
*Ágúst Magnúsdóttir*