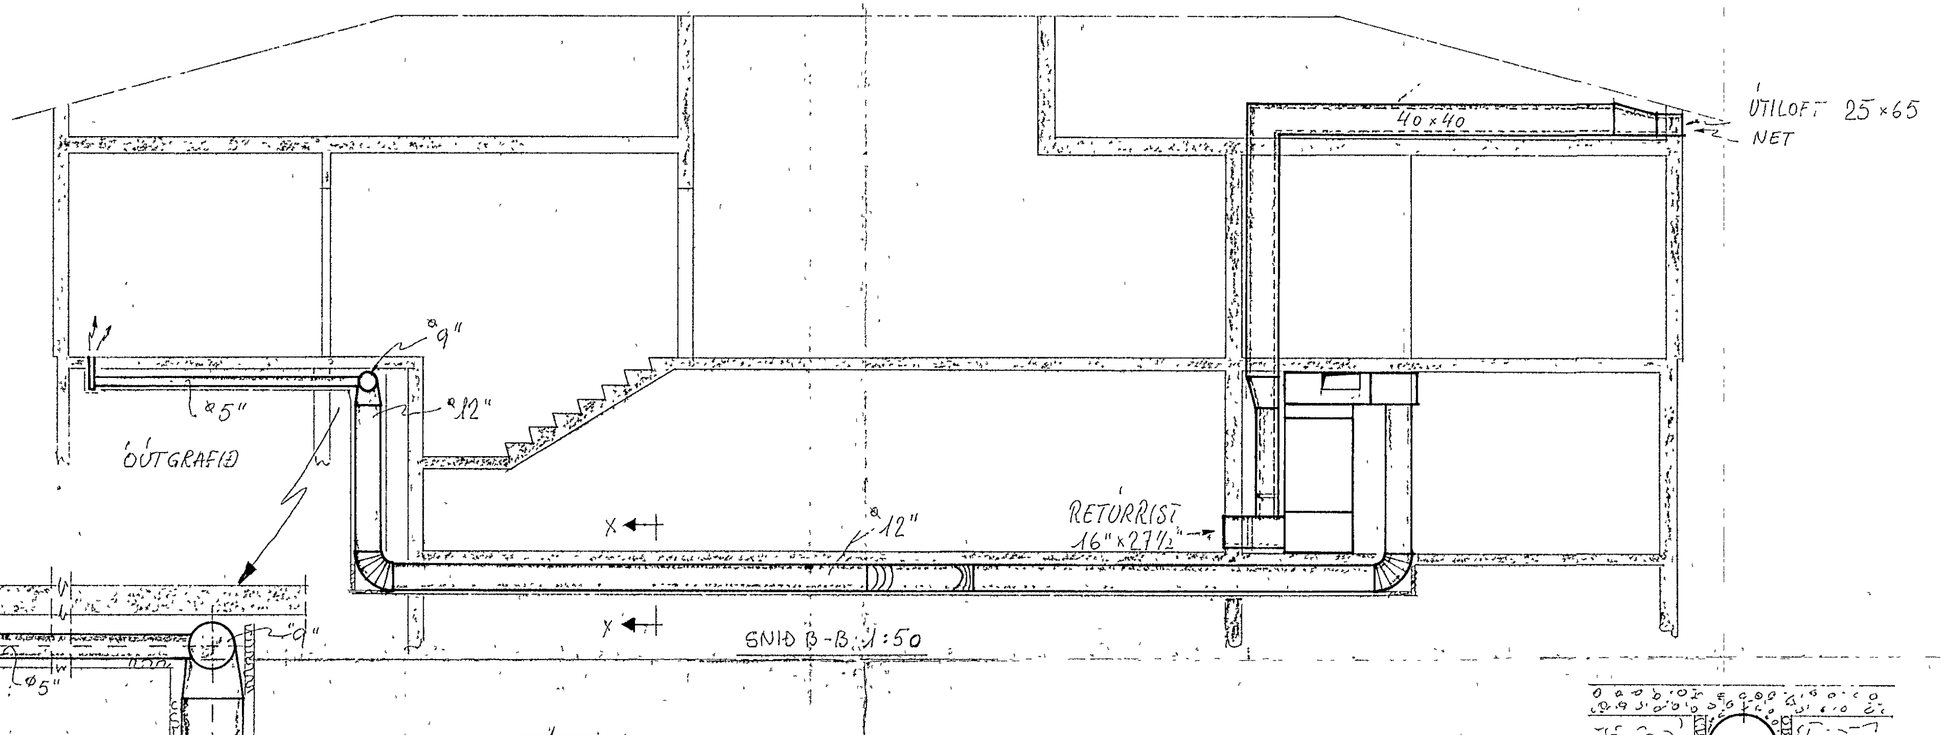

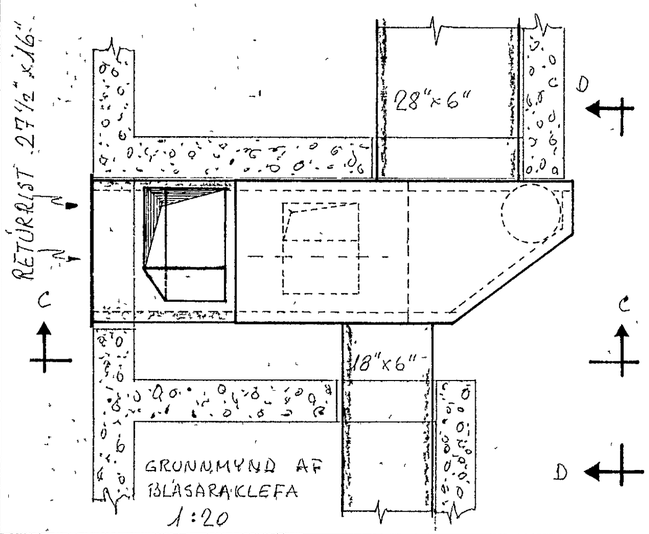

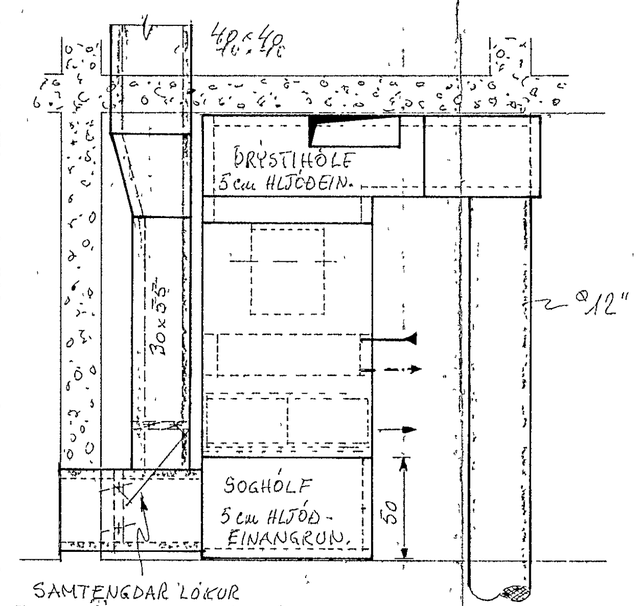

SNIÐ C-C 1:20

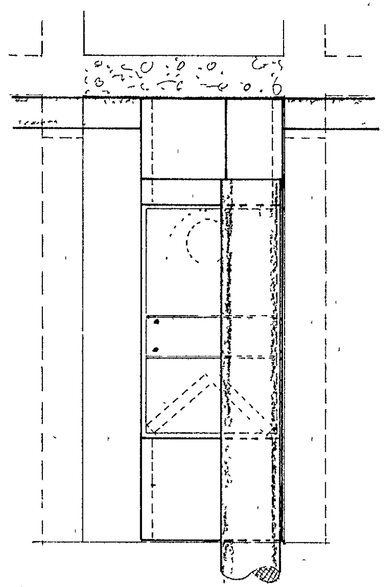

SNIÐ D-D 1:20

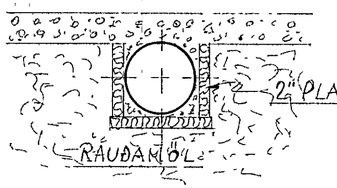

SNIÐ X-X 1:20

HITASAMSTÆÐA	BVS - 25 40
BLÁSARI	FISCHBACH D 670/E 350-4
HRAÐASTILLI	— " — T - 40
HITARI	FRIGID COIL 22½" × 28" 6R 1RÁS
VÍRGÍUR	4 STK 16" × 16" × 2"

HAFNARFJARÐARBÆR
13. sept 1978
BYGGINGAFULLTRÚINN

BLIKKSMIÐJAN VOGUR H/F
AUÐBREKKU 65, KÓPAVOGI. SÍMI. 40340

VÍÐIVANGUR 10. HAFNARFIRÐI

LOFTHITALÖGN. SNIÐ
BLÁSARAKLEFI. GRUNNMYND OG SNIÐ

KVARÐI	HANNAÐ	DAGSETN	TEIKN NR
1:50, 1:20	TEIKNAÐ N.E.	21-10-77	A6 114-4