



AFSTÖÐUMYND, M=1:500

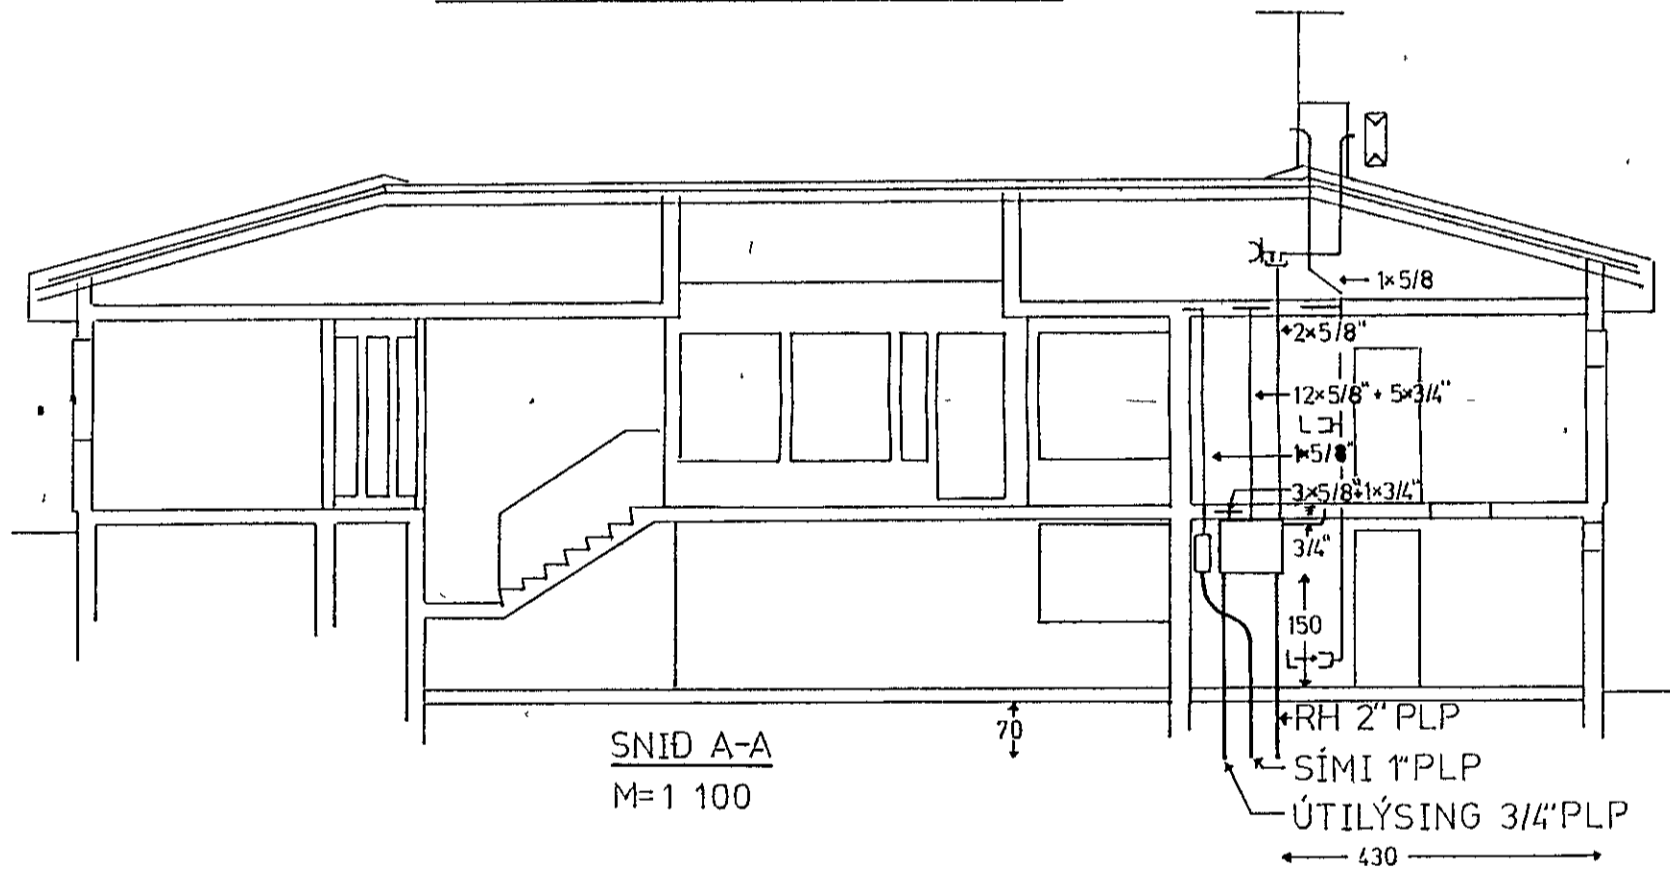

SNID A-A
M=1:100

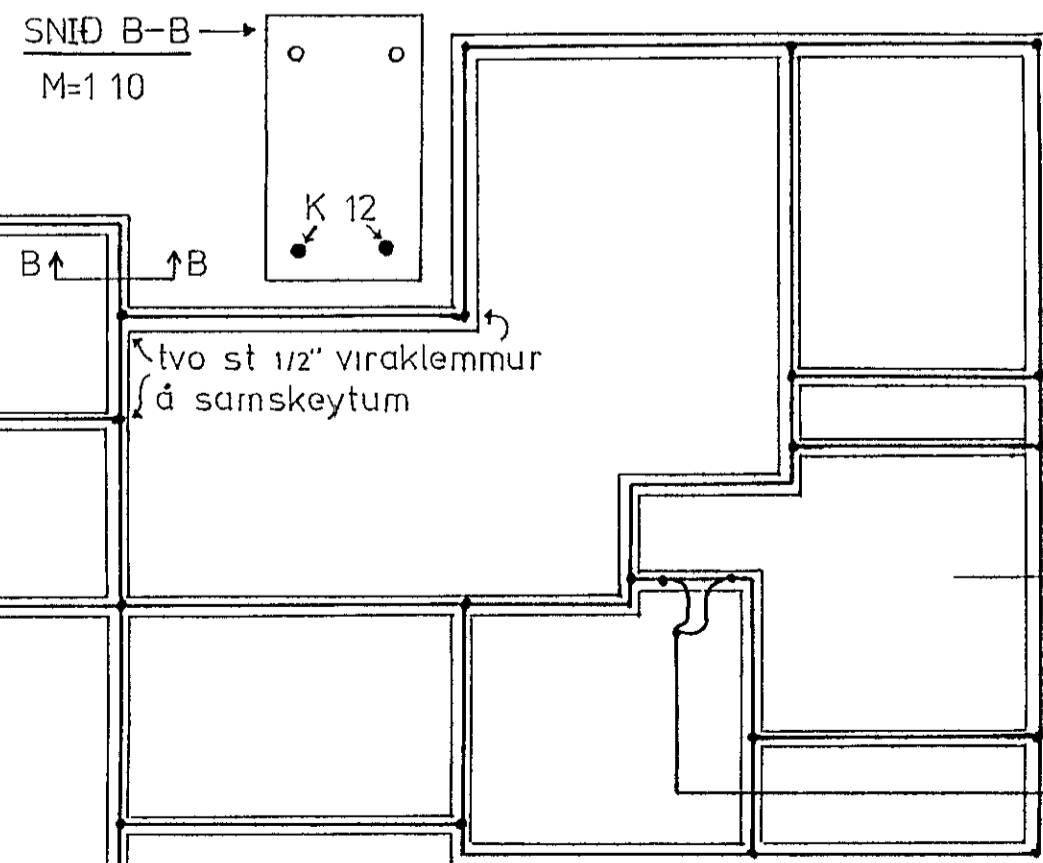

SNID B-B
M=1:10




SOKKULJARÐSKAUT
M=1:100

GR 1	m o 5/8"	3	15 ²	✗ K	BÚR, ÞVHÚS; ÚTILJÓS, ELDHÚS
GR 2	m o 5/8"	3	15 ²	K	TENGLAR ELDHÚSI
GR 3	m o 3/4"	3	6 ²	⊣	ELDAVÉL
GR 4	m o 3/4"	3	4 ²	⊣	UPPÞOTTAVÉL
GR 5	m o 3/4"	3	4 ²	⊣	ÞOTTAVÉL
GR 6	m o 3/4"	3	4 ²	⊣	ÞURRKARI
GR 7	m o 5/8"	3	15 ²	✗ K	WC, ANDDYRI+ÚTILJÓS
GR 7	m o 5/8"	2	075 ²	H	DYRASÍMI
GR 8	m o 5/8"	3	15 ²	✗ K	STOFA 1
GR 9	m o 5/8"	3	15 ²	✗ K	STOFA 2
GR 10	m o 5/8"	3	15 ²	✗ K	SKÁLI
GR 11	m o 5/8"	3	15 ²	✗ K	GANGUR, STIGI
GR 12	m o 5/8"	3	15 ²	✗ K	SVEFNHERB, BARNAHERB BADHERB
GR 13	m o 5/8"	3	15 ²	✗ K	3 BARNAHERBERGI
GR 14	m o 5/8"	3	15 ²	✗ K	BÍLSKÚR 1 LJÓS OG TENGILL
GR 14	m o 5/8"	3	15 ²	✗ K	BÍLSKÚR+ÚTILJÓS
GR 15	m o 3/4"	3	4 ²	K	25A TENGILL BÍLSKÚR
GR 16	m o 5/8"	3	15 ²	✗ K	ANDDYRI+ÚTILJ SAUMAH LEIKSV (KJ)
GR 17	m o 5/8"	3	15 ²	✗ K	VINNUHERB, GEYMSLA LEIKSVÆÐI
GR 18	m o 3/4"	3	4 ²	K	25A TENGILL VINNUHERBERGI
GR 19	m o 5/8"	3	15 ²	⊣	LOFTHITUNAR BÚNAÐUR
GR 20	m o 5/8"	3	15 ²	K	TENGILL RISI
GR 21	⊣ o 3/4" PLP	3	15 ² NYM	✗	ÚTILÝSING
	m o 5/8"	2	075 ²	I	LJÓSNEMI (Á REYKHÁF)

SKÝRINGAR

Hæð rofa 120 [fullfrágengið gólf]
 Hæð tengla 20
 Hæð tengla v rofa sama og hæð rofa
 Vegglyósahæð 180
 Pípursræplast
 Vír 15²
 H=Dyrasími (h=150)
 F=Þægjarsími (h=20)
 L= SJÓNVARPSLOFTNET Útvarpsloftnet (n=20)
 I=Ljosnemi

NEMA ANNARS SÉ GETID
 Öll mál í cm.
 Málstr rofa og tengla
 10 A

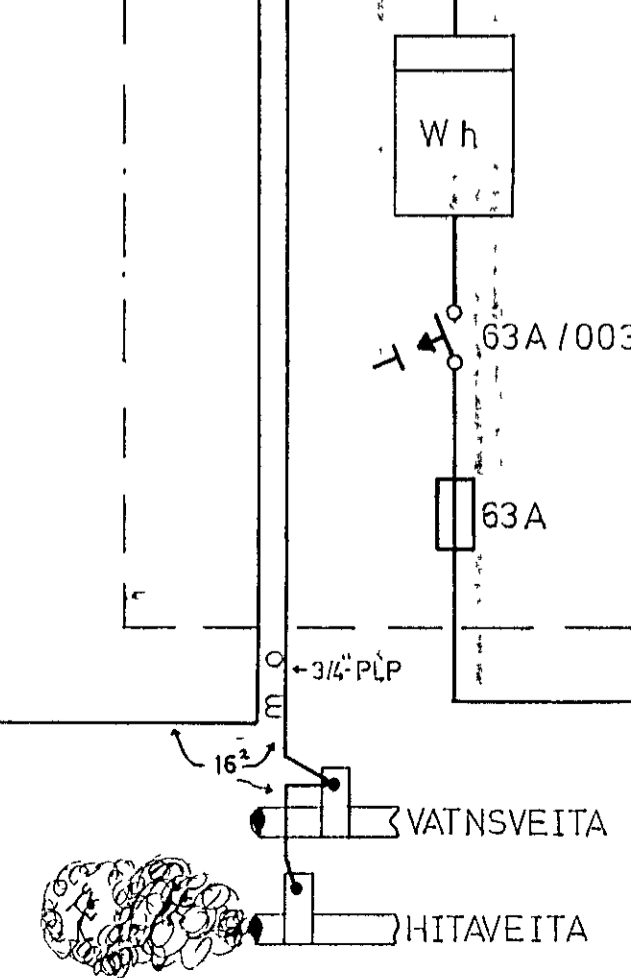

	GUDM BRAGI TORFASON	RAFTÆKNIR	T OKT '77
	FLOKAGOTU 3 HAFNARFIRDI	S 53479	U
	VÍÐIVANGUR 10 HAFNARFIRDI		M=1:10/100/500
	EINL M AFSTODUM SNID, SOKKULJARÐSKAUT, SKÝRINGAR		BL 3 AF 3