



KJALLARL

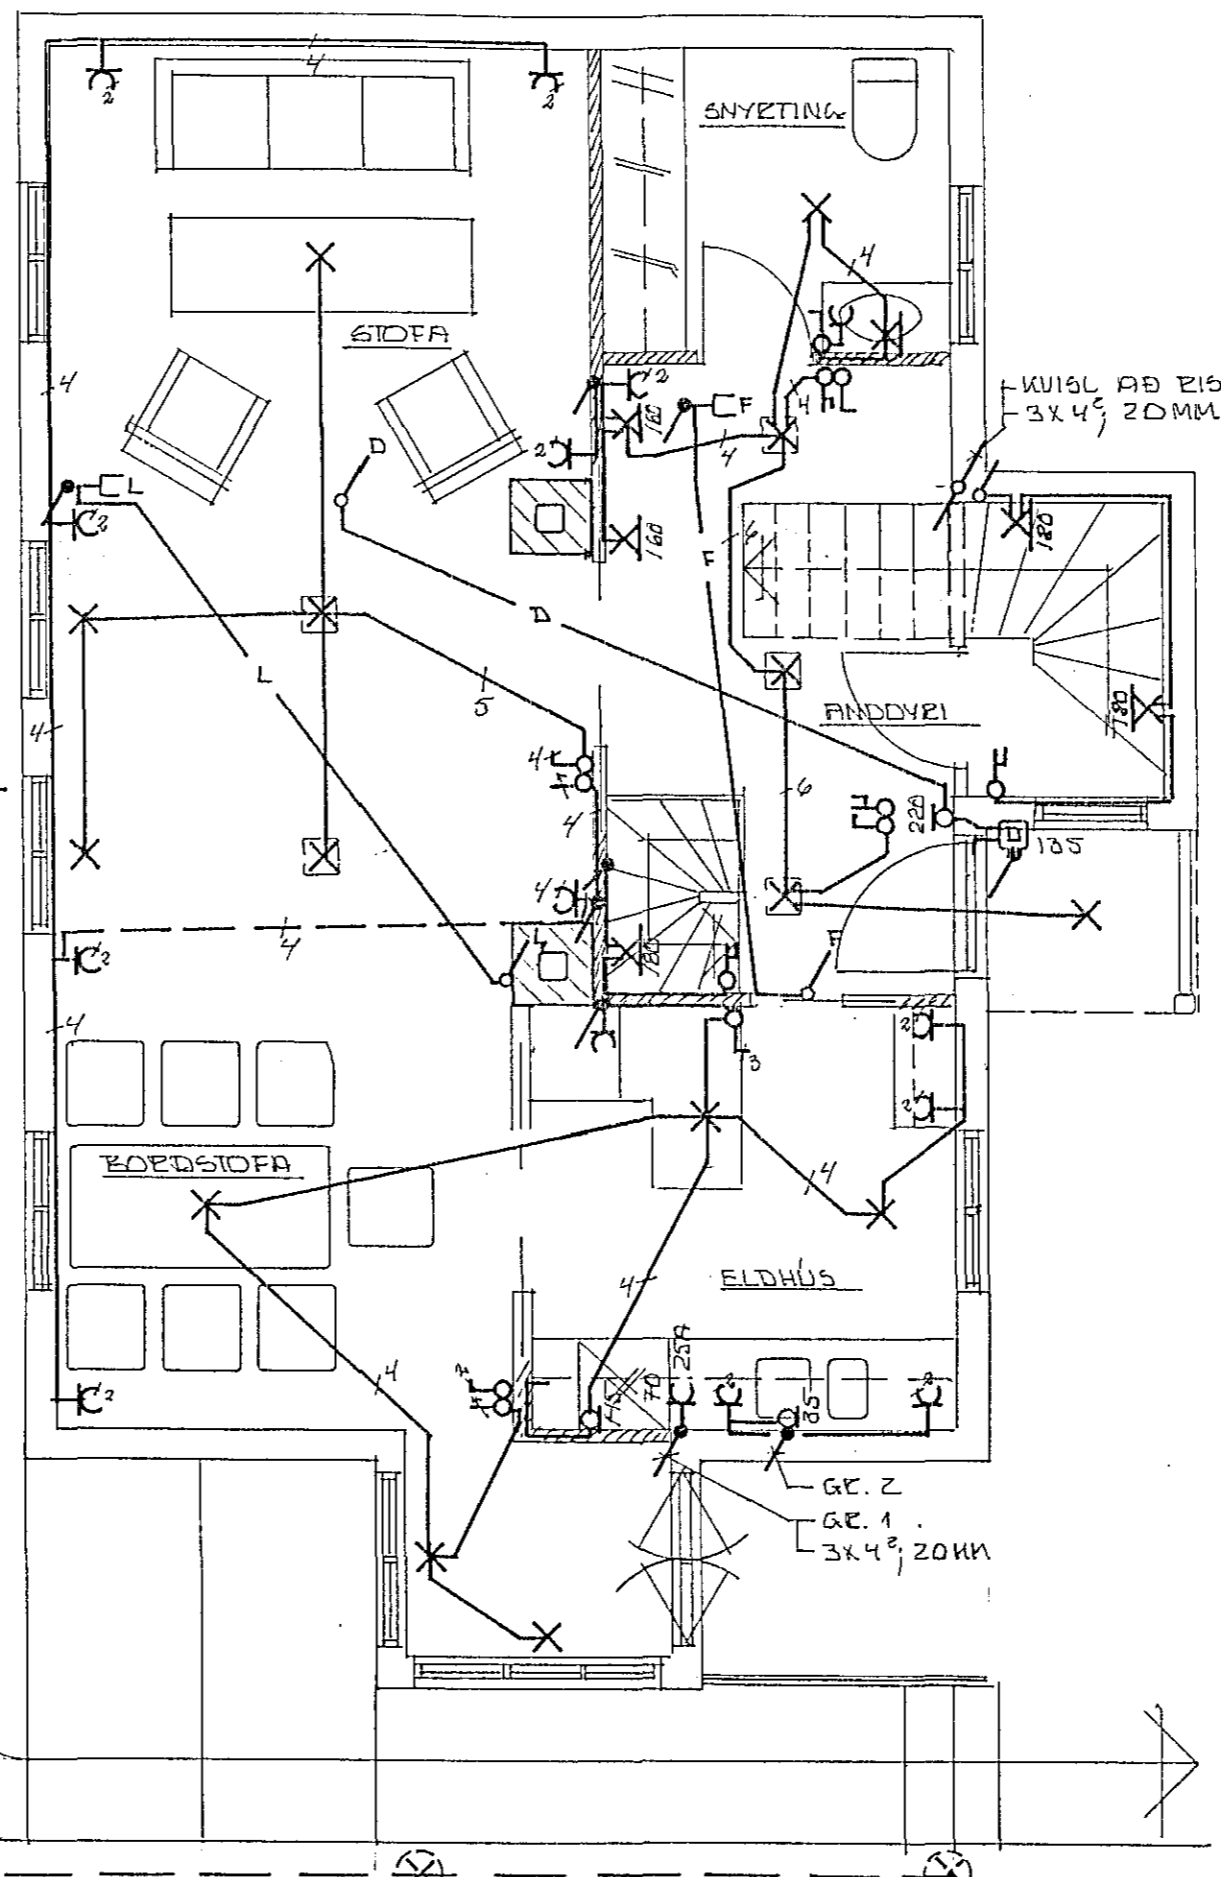

1 HED

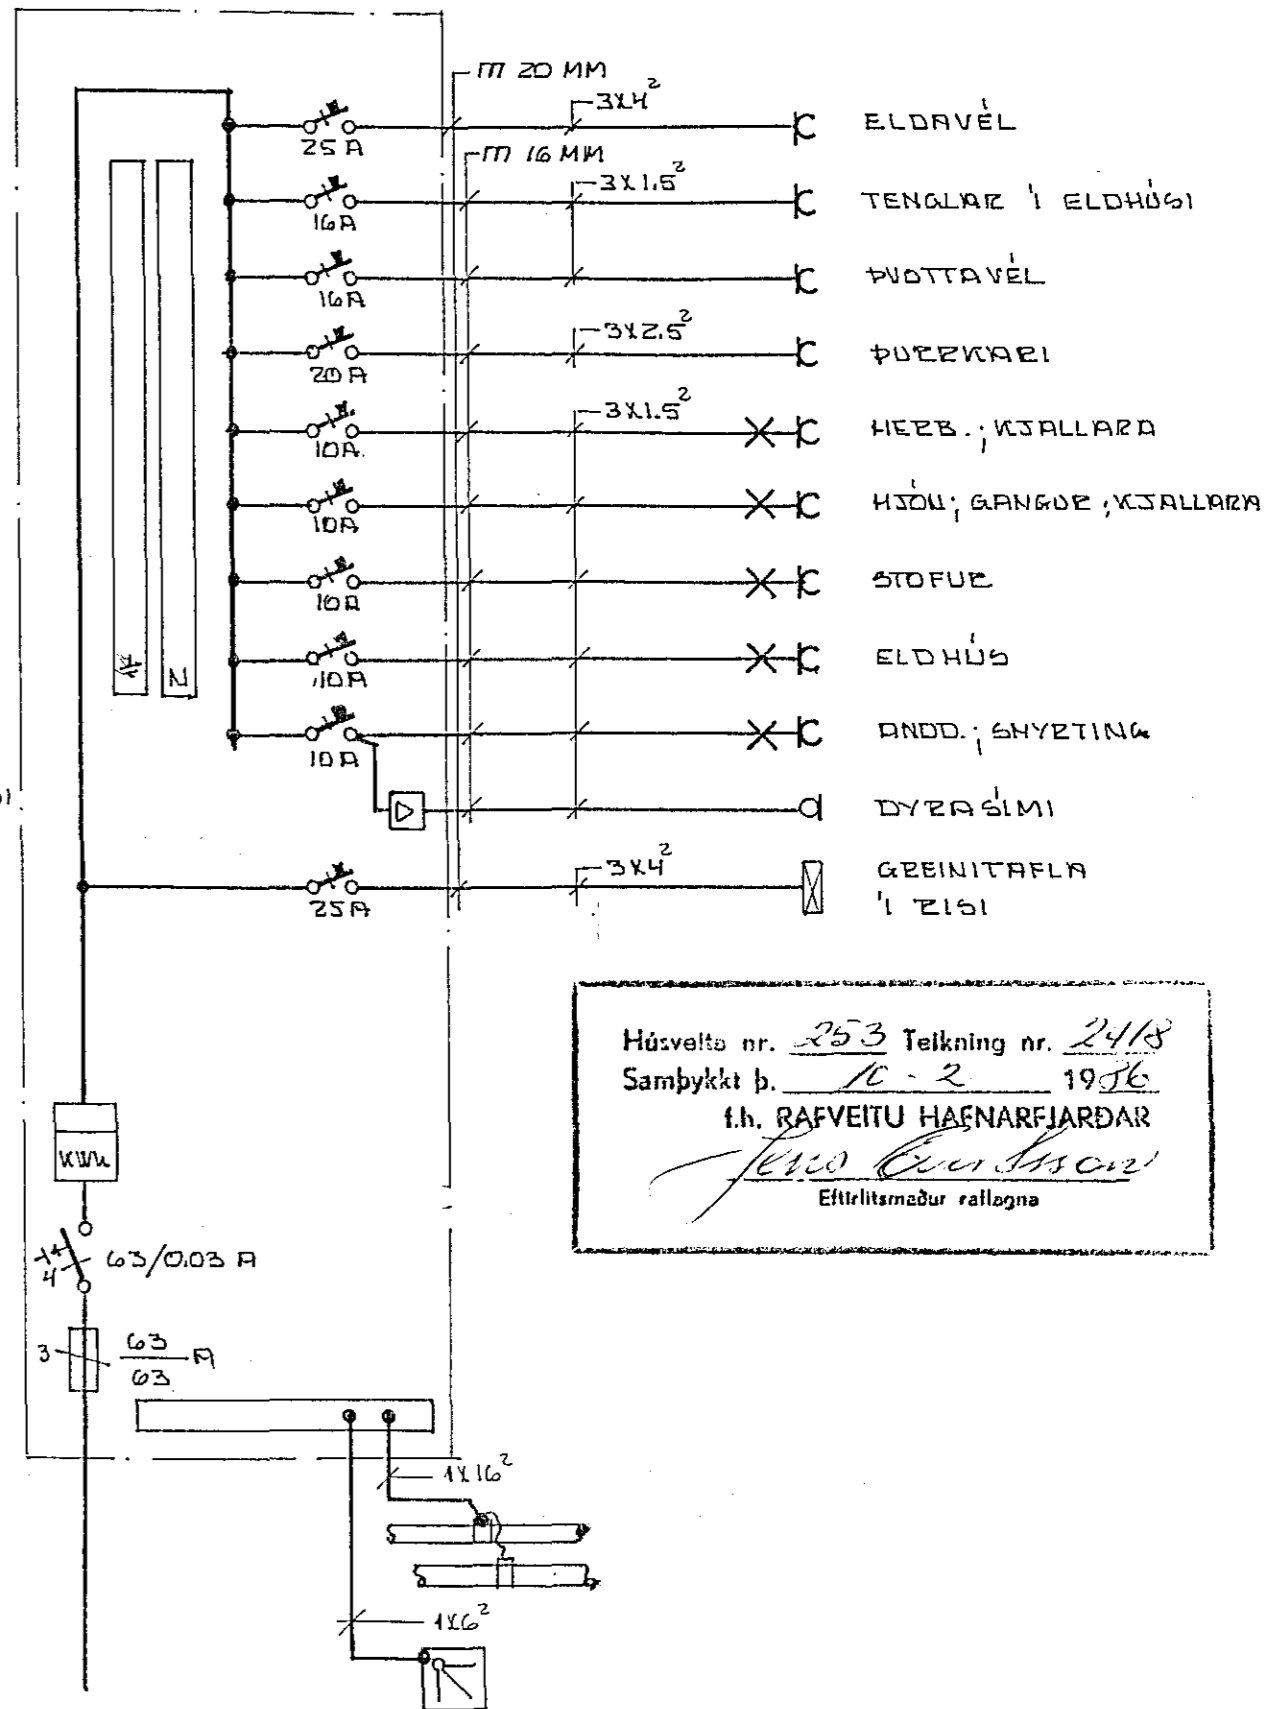

Húsvella nr. 253 Teikning nr. 2418
 Samþykkt þ. 10-2 1986
 f.h. RAFFVEITU HAEGNARFIJARDAR
Jens Gustafsson
 Eftirlitsmaður rannsóknar

SKÝRINGAR:

- PÍPU 10MM MED IÐZEIGNUM VÍR 3x1.5²
- HEB TENGLA 20 CM NEMA I ELDHUSI OG GEYMÖLUM
- HEB RÖFR 100CM

2418

		SKÚLASKEIÐ 3 HAFN.	
		NÝ RAFLÖGN	
BR.	DAGS.	BREYTING	
TÆKNIDJÓNUSTAN SF		HANNAÐ 50	KVARÐI 1: 50
LÁGMÚLA 5 - 108 REYKJAVÍK - SÍMI 83844		TEIKNAD 50	DAGS. JAN'86
<i>Sig. S. Oddsson</i>		YFIRFARIÐ	NR. BL. AF.