
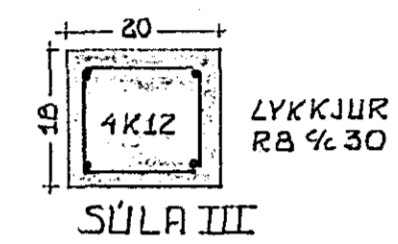
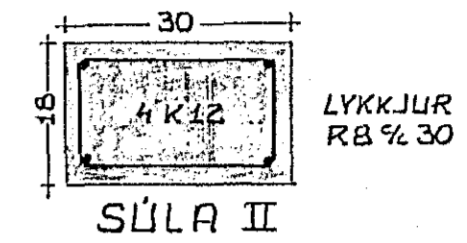






GRUNNMYND 1:50

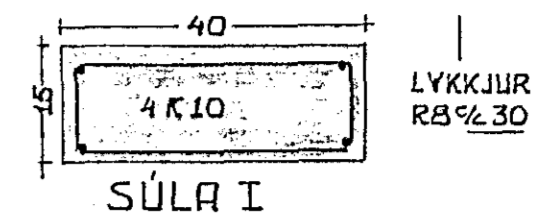

JÄRNÖVERMÄL ER GEFIÐ Í MM - ÖNNUR MÄL Í CM
 K - MÉRKLIR KAMBSTÁL
 R - " - SLETT STÁL
 1/2 - " - FJARLEGGÐ MILLI JÄRNA - MELT FRÁ MIÐJU Í MIÐJU
 # - " - SAMÁ JÄRNABÍL Í BÄÐAR ÁTTIR
 1/4 - " - STEYPUKIL MED VATNSLÁS
 KAMBSTÁL VIXLEGGIST ÁN ENDAKRÖKA UM 40 x ÖVERMÄLIÐ
 STEYPULAG AÐ JÄRNUM Í VEGGJUM OG SÚLUM SKAL VERA 2 CM
 KRINGLUM GLUGGA OG DYRROP KOMI 2K12 SEM NÁI 50 CM ÚTFYRIR OPIÐ
 ÖLL JÄRNA OG STEYPUVINNA SKAL LÍNNIN SKV. ÍST 10 OG GILDIR FRAMKJEMDAFL. B
 STEYPA SKAL VERA 5-200 SKV. ÍST 10

273	286	298	306	342	322	329	342	351	366	377	395	408	429	445	470
00	45	10	13	15	18	20	23	25	28	30	33	35	38	40	43

HÆÐ YFIR GÖLF
 LENGÐ FRÁ ÚTBRÚN

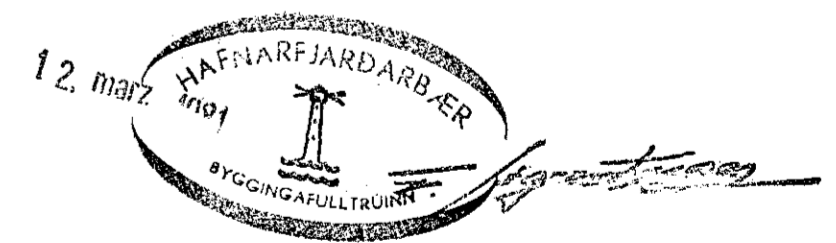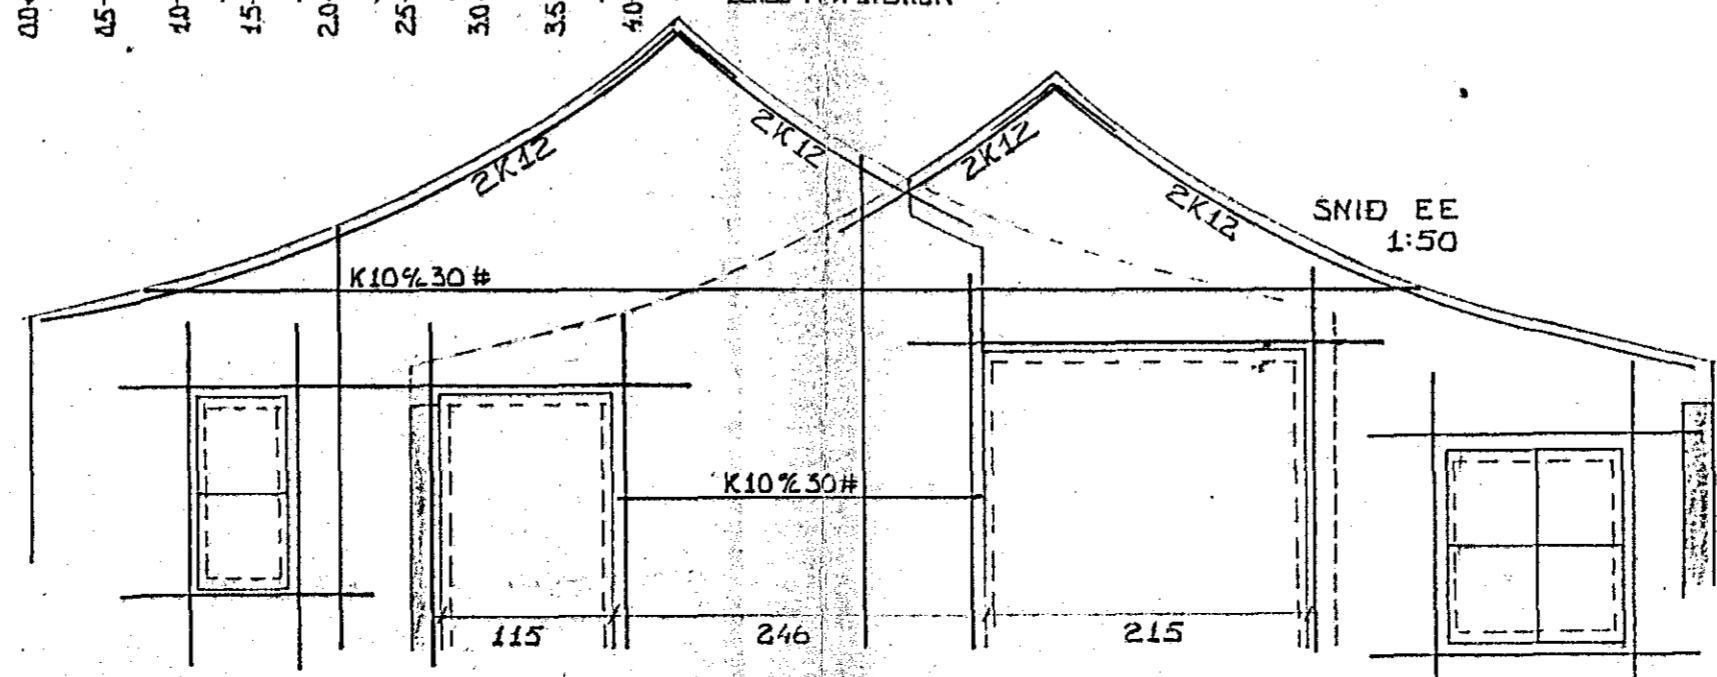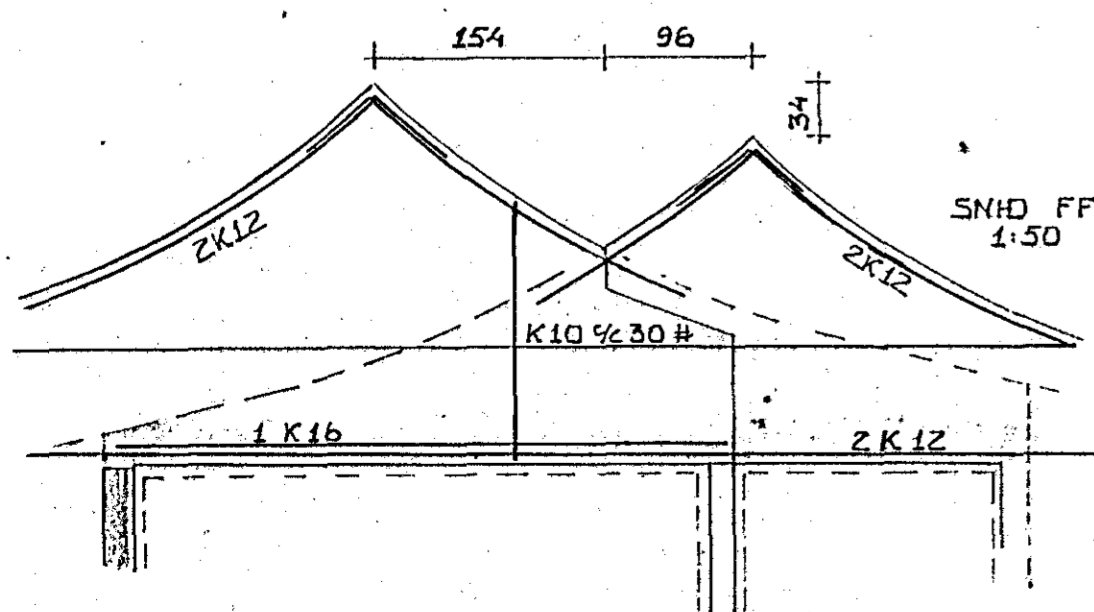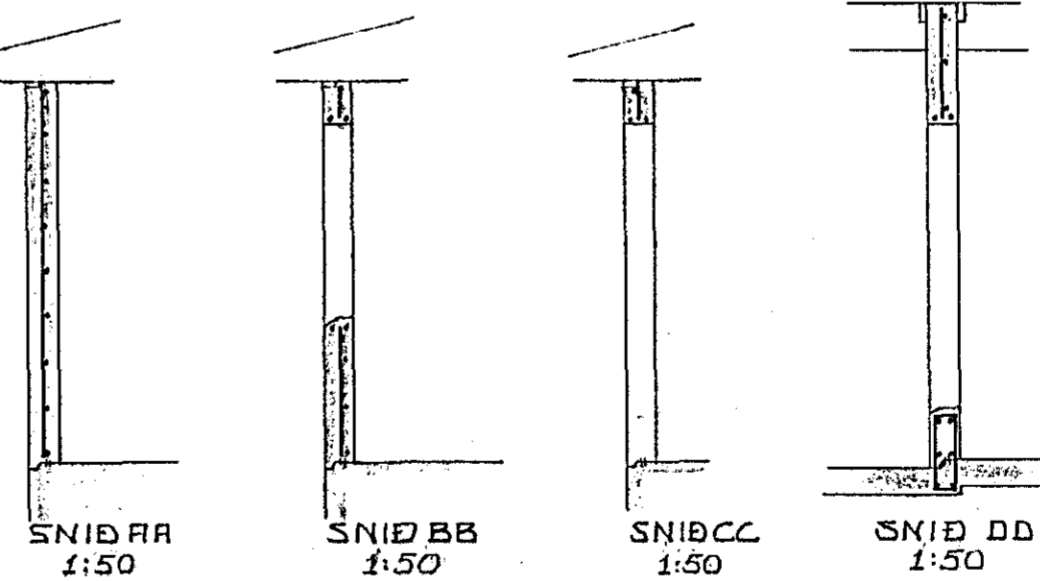

RUNÓLFUR SKAFTASON TÆKNIFRÆÐINGUR
 ÞÓRSBERGI HAFNARFIRÐI 9-50191
 BREKKUBERG HAFNARFIRÐI ÞÓRSBERG
 JÄRNBEIT STEINSTEYPA - VEGGIR EFRI HÆÐ

GRUNNMYND 1:50
 SNID 1:50 1:10

SEPT 1980 BL: 800304 Runólfur Skaftason