





GRUNNMYND 1:50

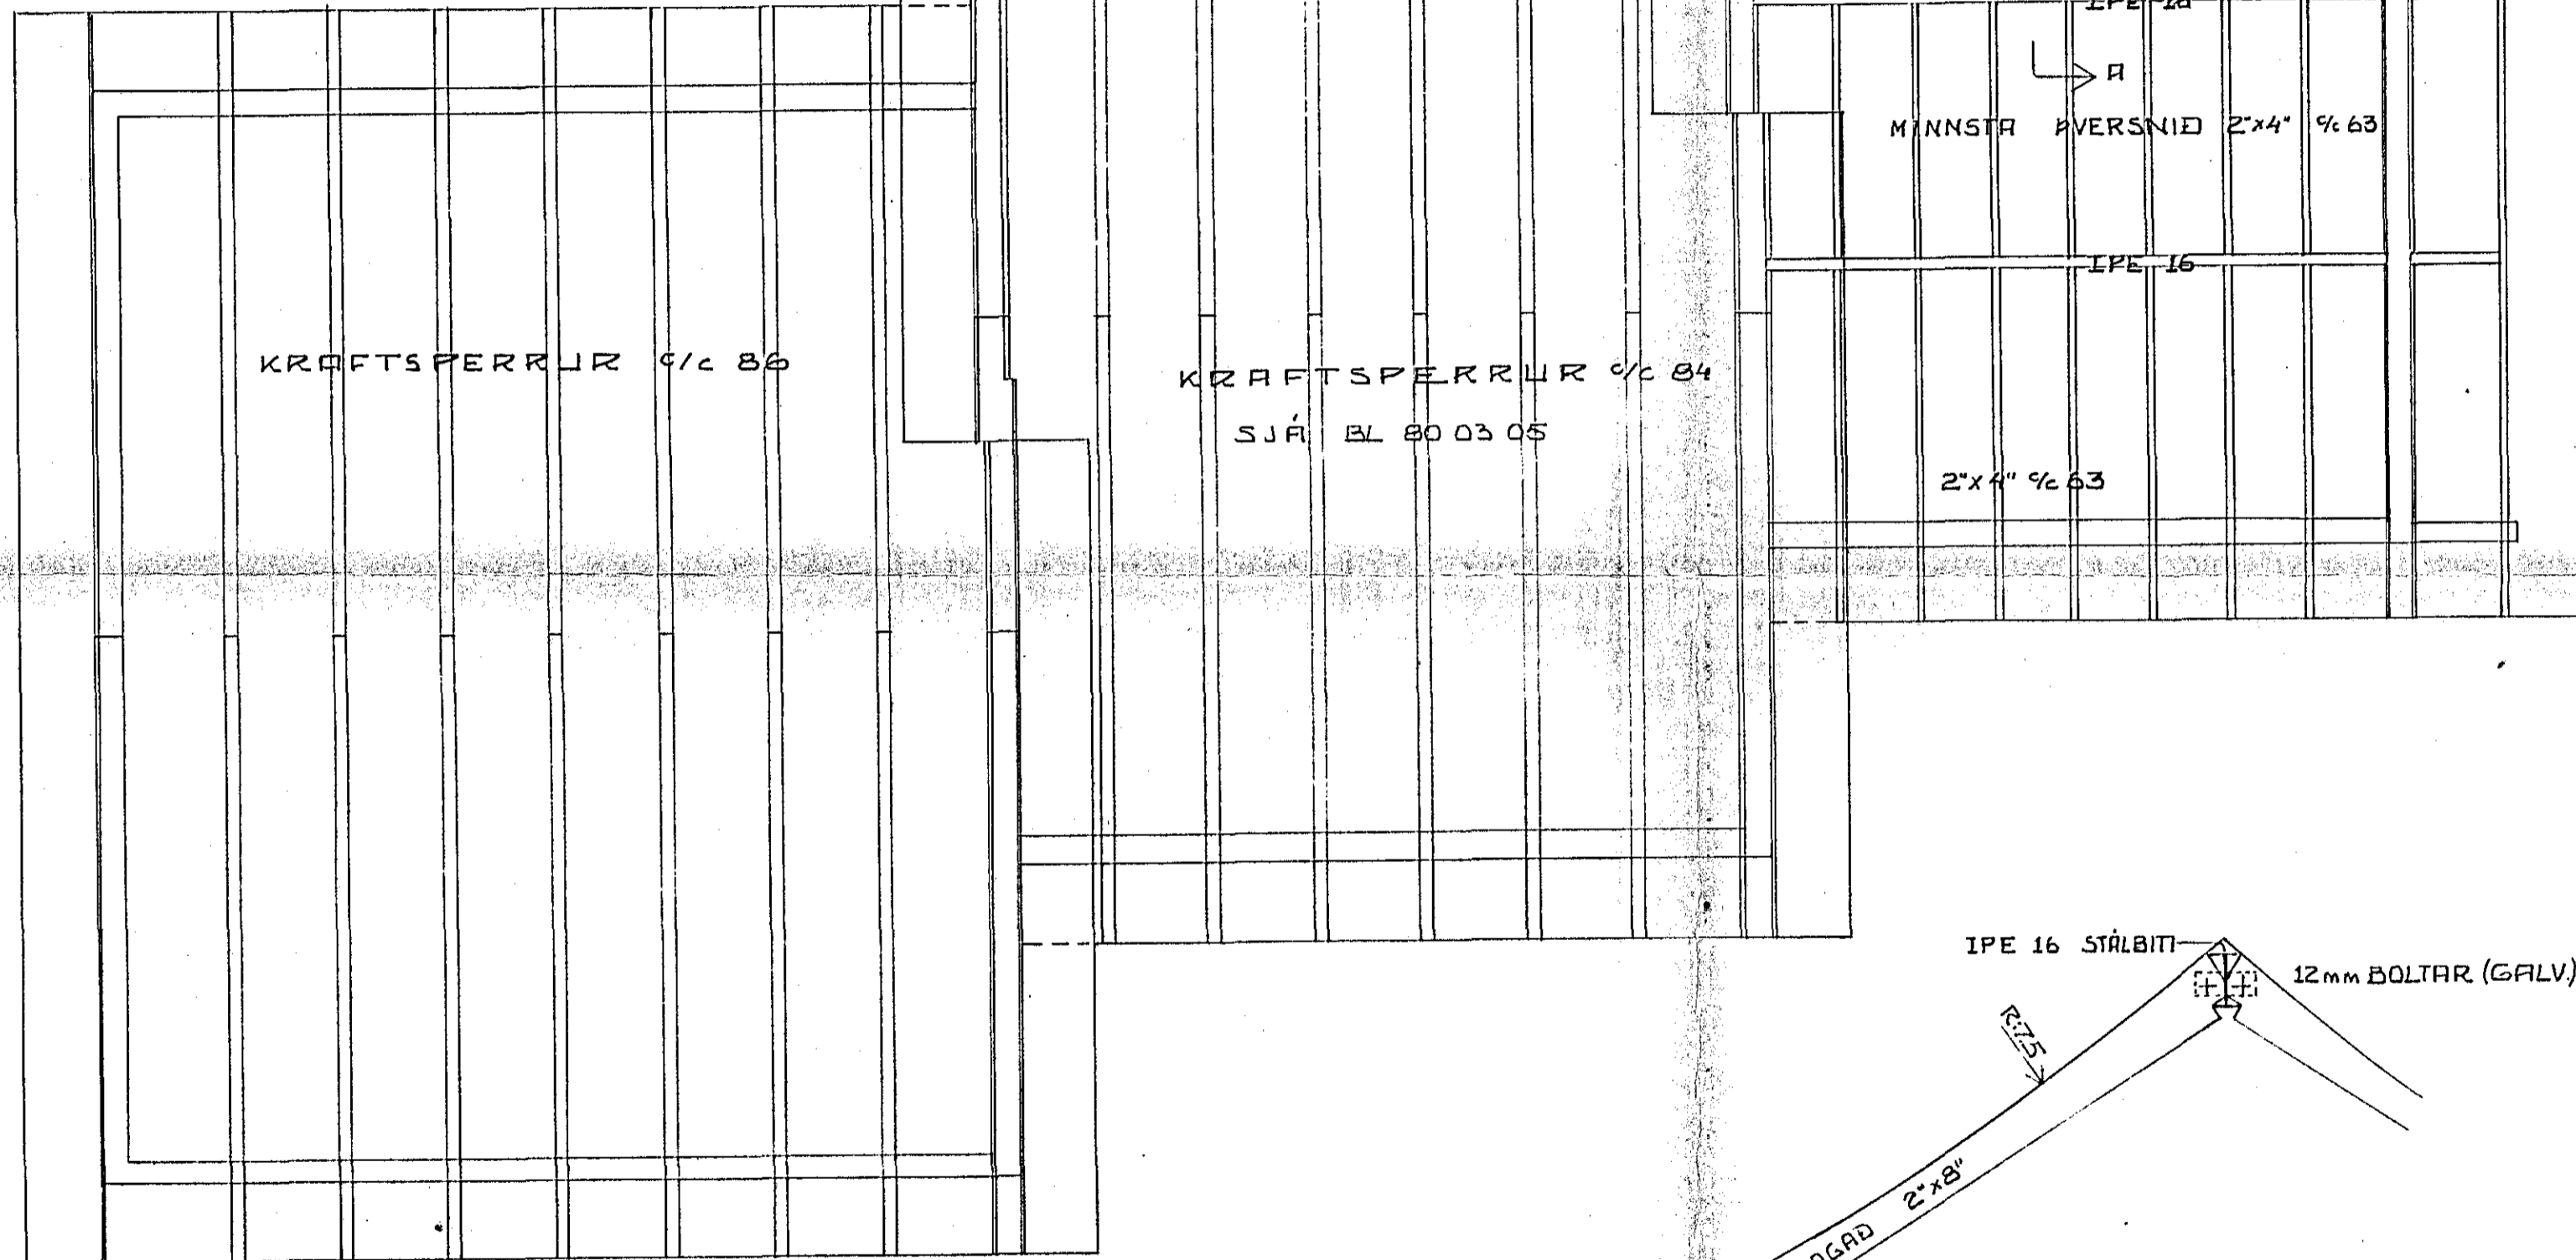

SNIÐ BB 1:20

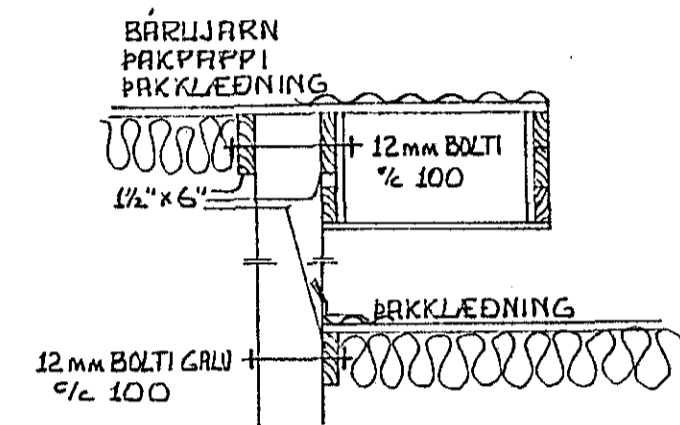

NEGLING PAKJÁRNS	
SNÚINN SAUMUR	
ALMENN T	10 STK/m ²
A KÖNTUM	16
A ÚTHORNUM	21

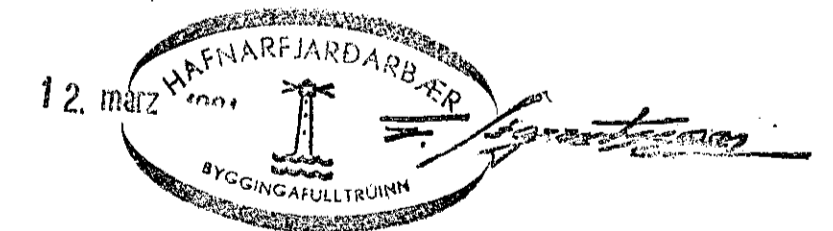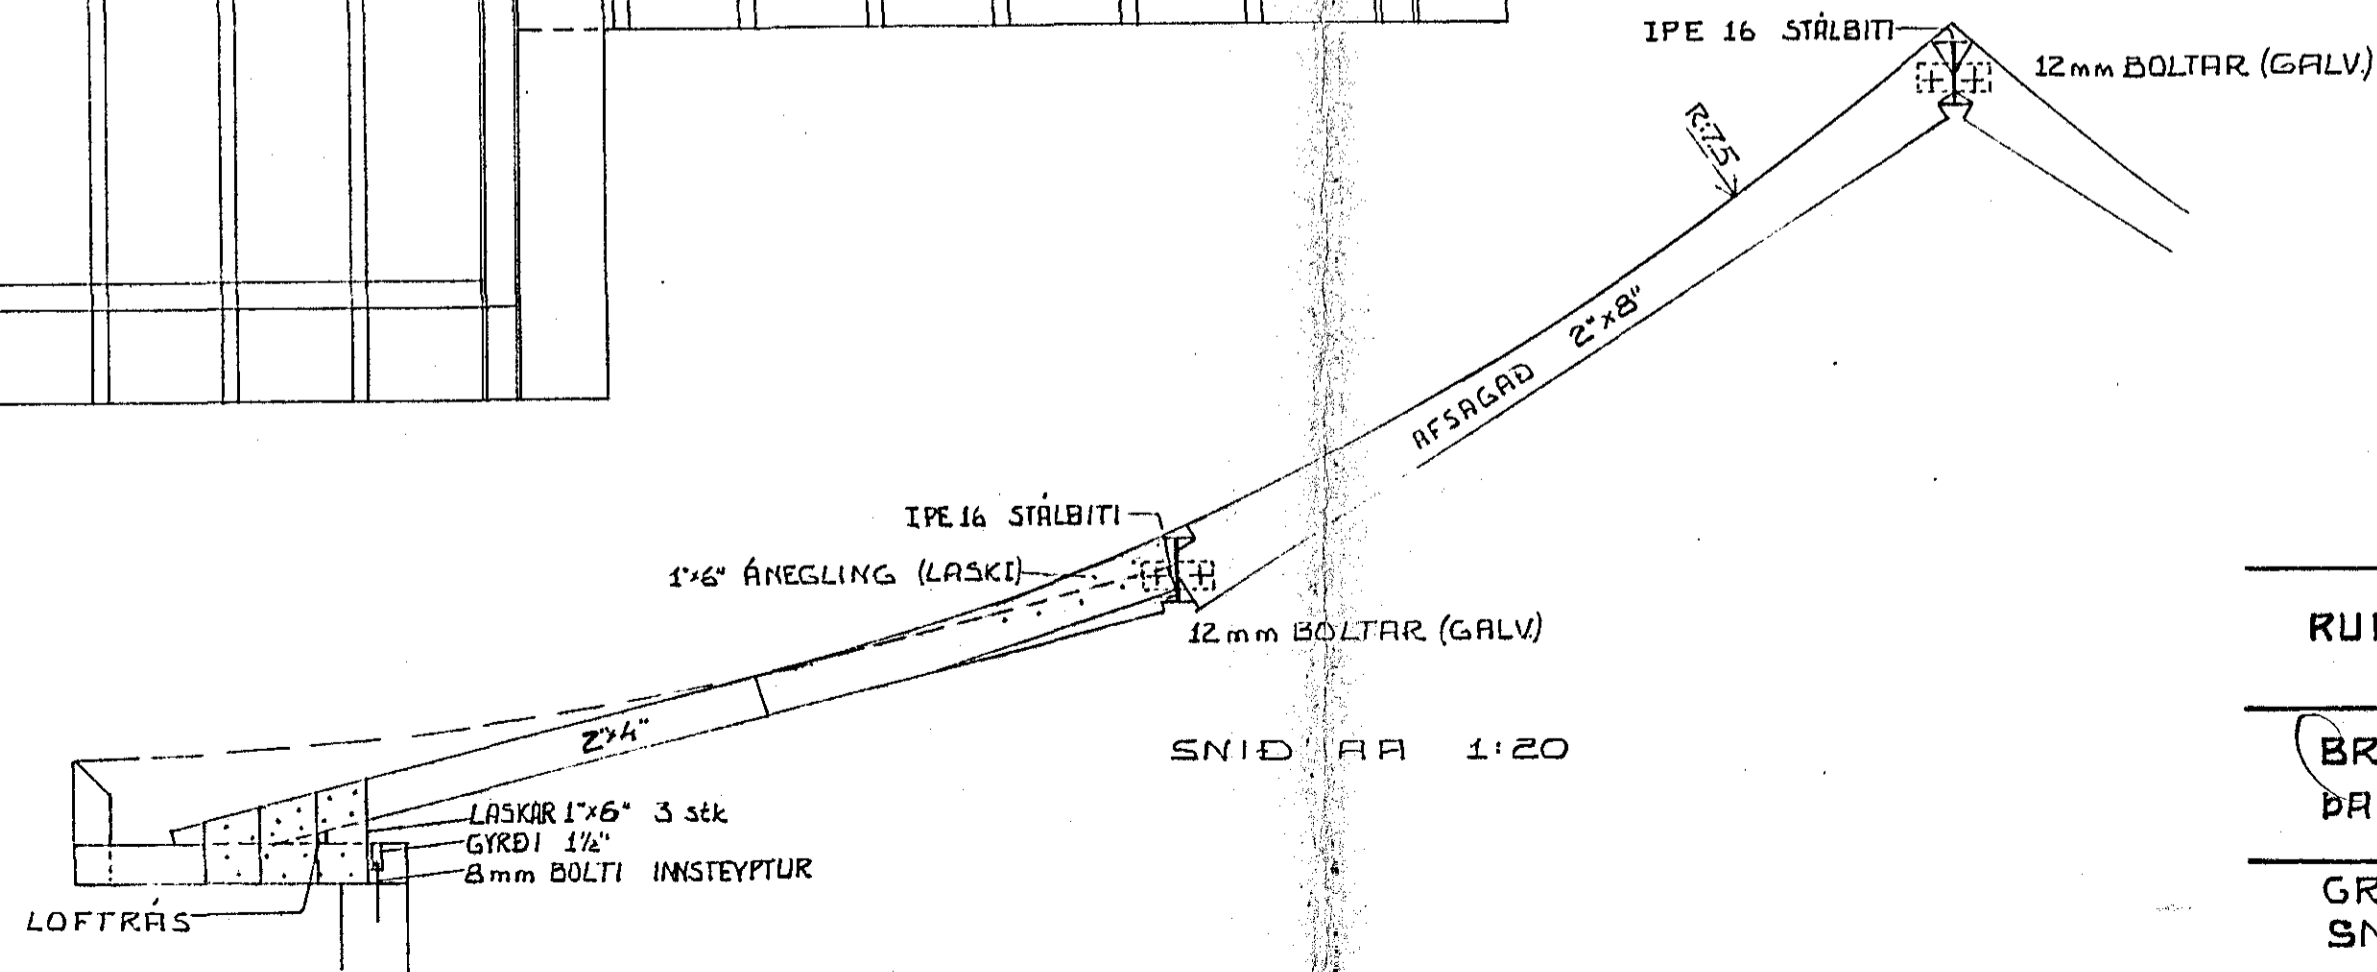

RUNÓLFUR SKAFTASON TÆKNIFRÆÐINGUR
ÞÓRSBERGI HAFNARFIRÐI S:50191

(BREKKUBERG) HAFNARFIRÐI ÞÓRSBERG 14
ÞAKVIRKI - SPERRUPLAN - SNIÐ

GRUNNMYND 1:50
SNIÐ 1:20

FEB. 1981 BL. 80 03 06 Runólfur Skaftason