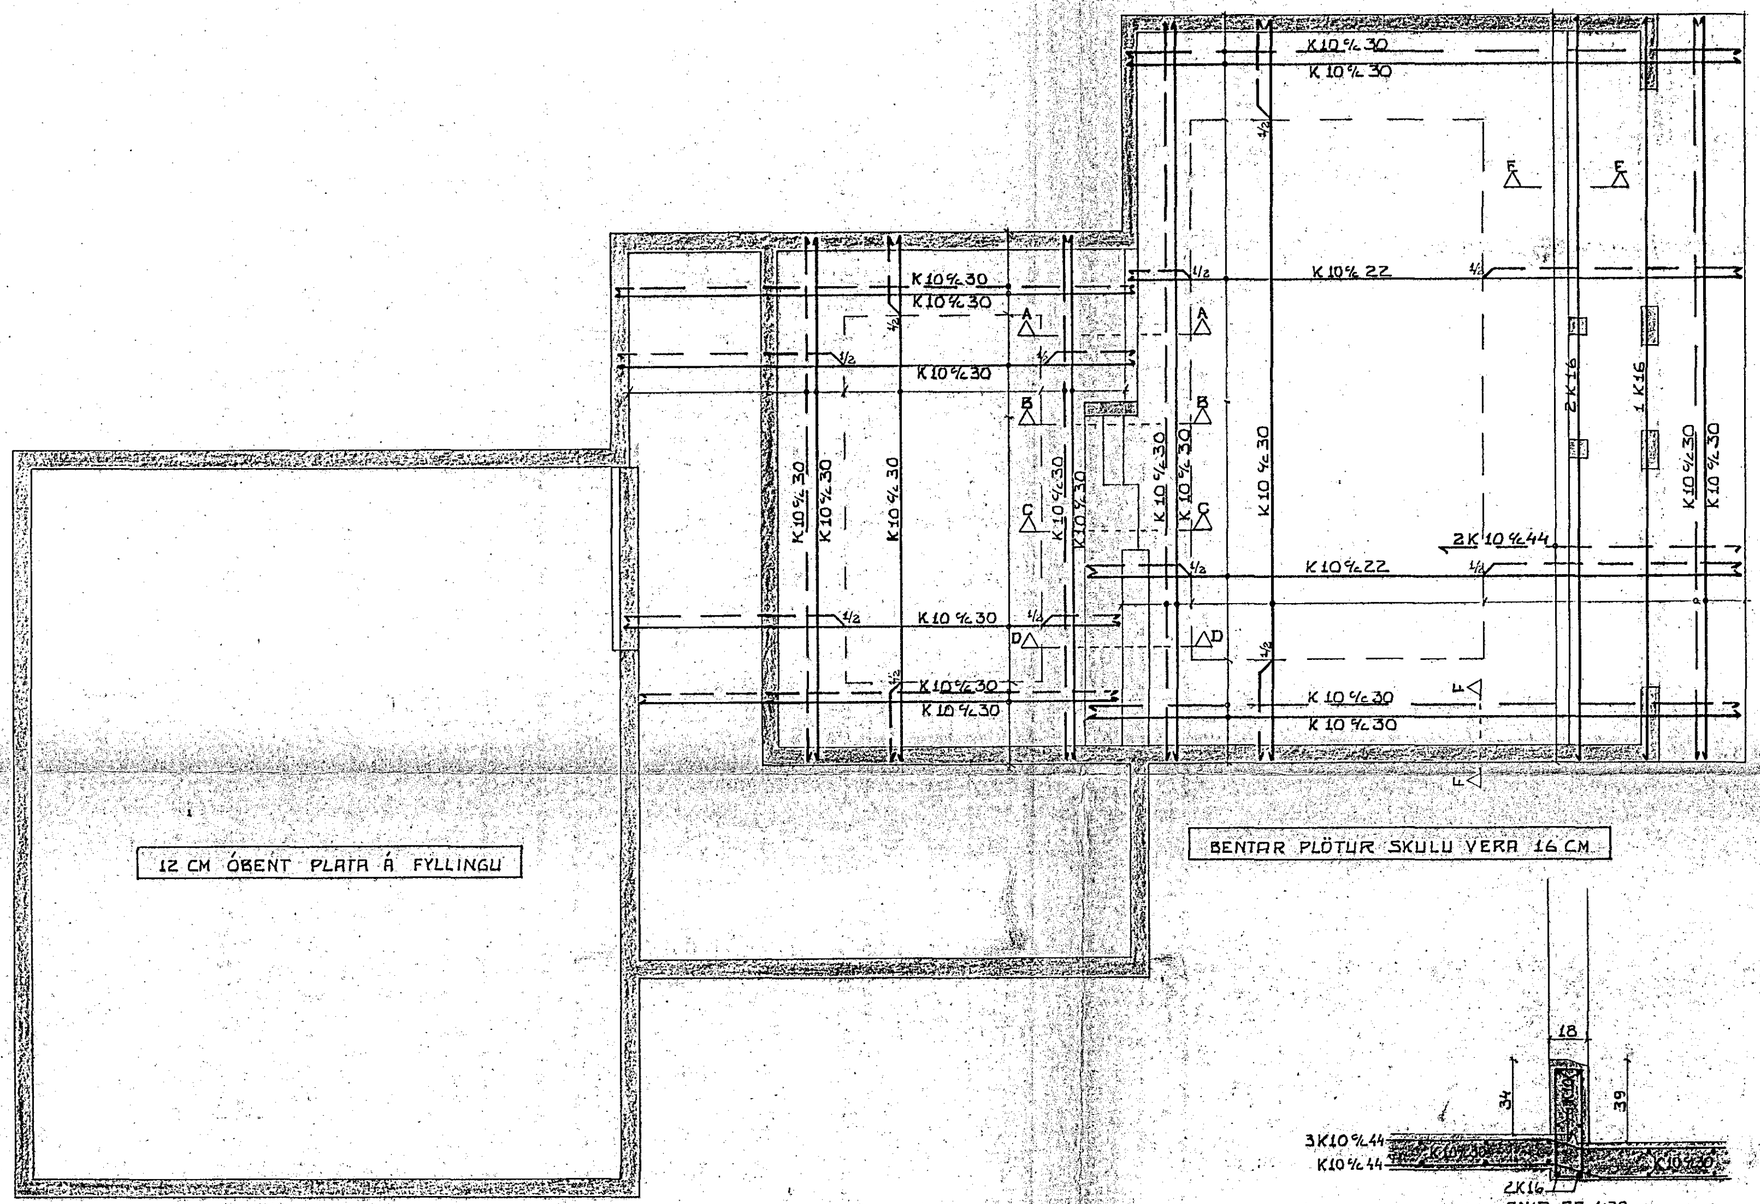

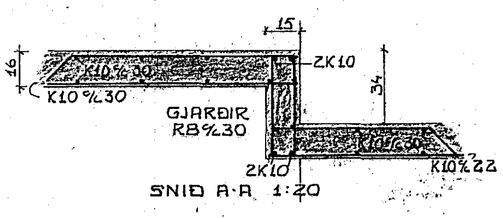

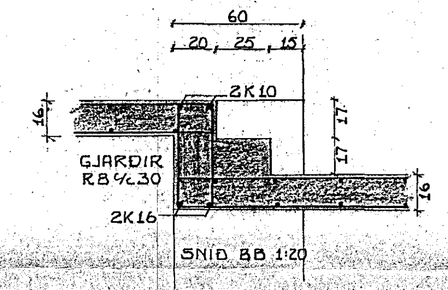

BENTAR PLÖTUR SKULU VERA 16 CM

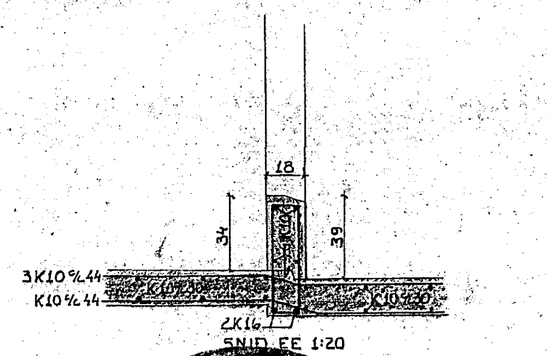

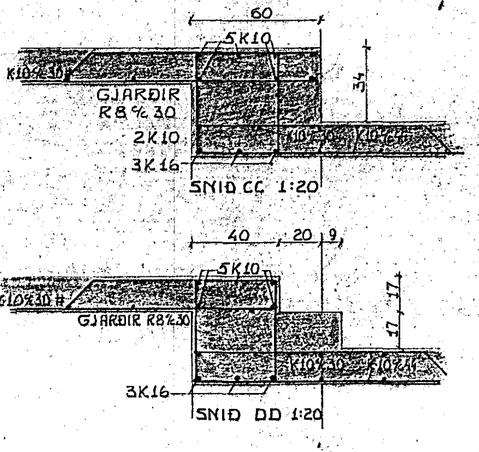

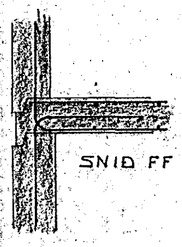

HAFNARFJARÐARBÆR
16. JÚNÍ 1980
BYGGINGAFULLTRÚINN

SKÝRINGAR

SJÁ EINNIG BL. 80 03 01
STEYPULAG AÐ JÁRNUM Í PLÖTU SKAL VERA 1.5 cm EN 2cm Í VEGGJUM OG SÚLUM
HÆÐARSKILAJÁRN OG LÓÐRETT JÁRN SKULU NÁ AMK. 40 cm UPP ÚR PLÖTU
2 K10 %44 MERKIR 2 stk 10mm KAMBSTÁL Á HVERJUM 44 cm

- MERKIR JÁRN Í EFRI BRÚN
- MERKIR JÁRN Í NEÐRI BRÚN
- MERKIR UPPBEYGJULÍNU

RUNÓLFUR SKAFTASON TÆKNIFRÆÐINGUR
BÓRSBERGI HAFNARFIRÐI S:50191

BREKKUBERG HAFNARFIRÐI — BÓRSBERG 14
JÁRNBENT STEINSTEYPA - PLATA YFIR BÍLSKÚR

GRUNNMYND 1:50
SNIÐ 1:20

JÚNÍ 1980 BL: 80 03 03 Runólfur Skaftason