



ONEFND GATA VID ÞORSBERG HAFNARFIRÐI.

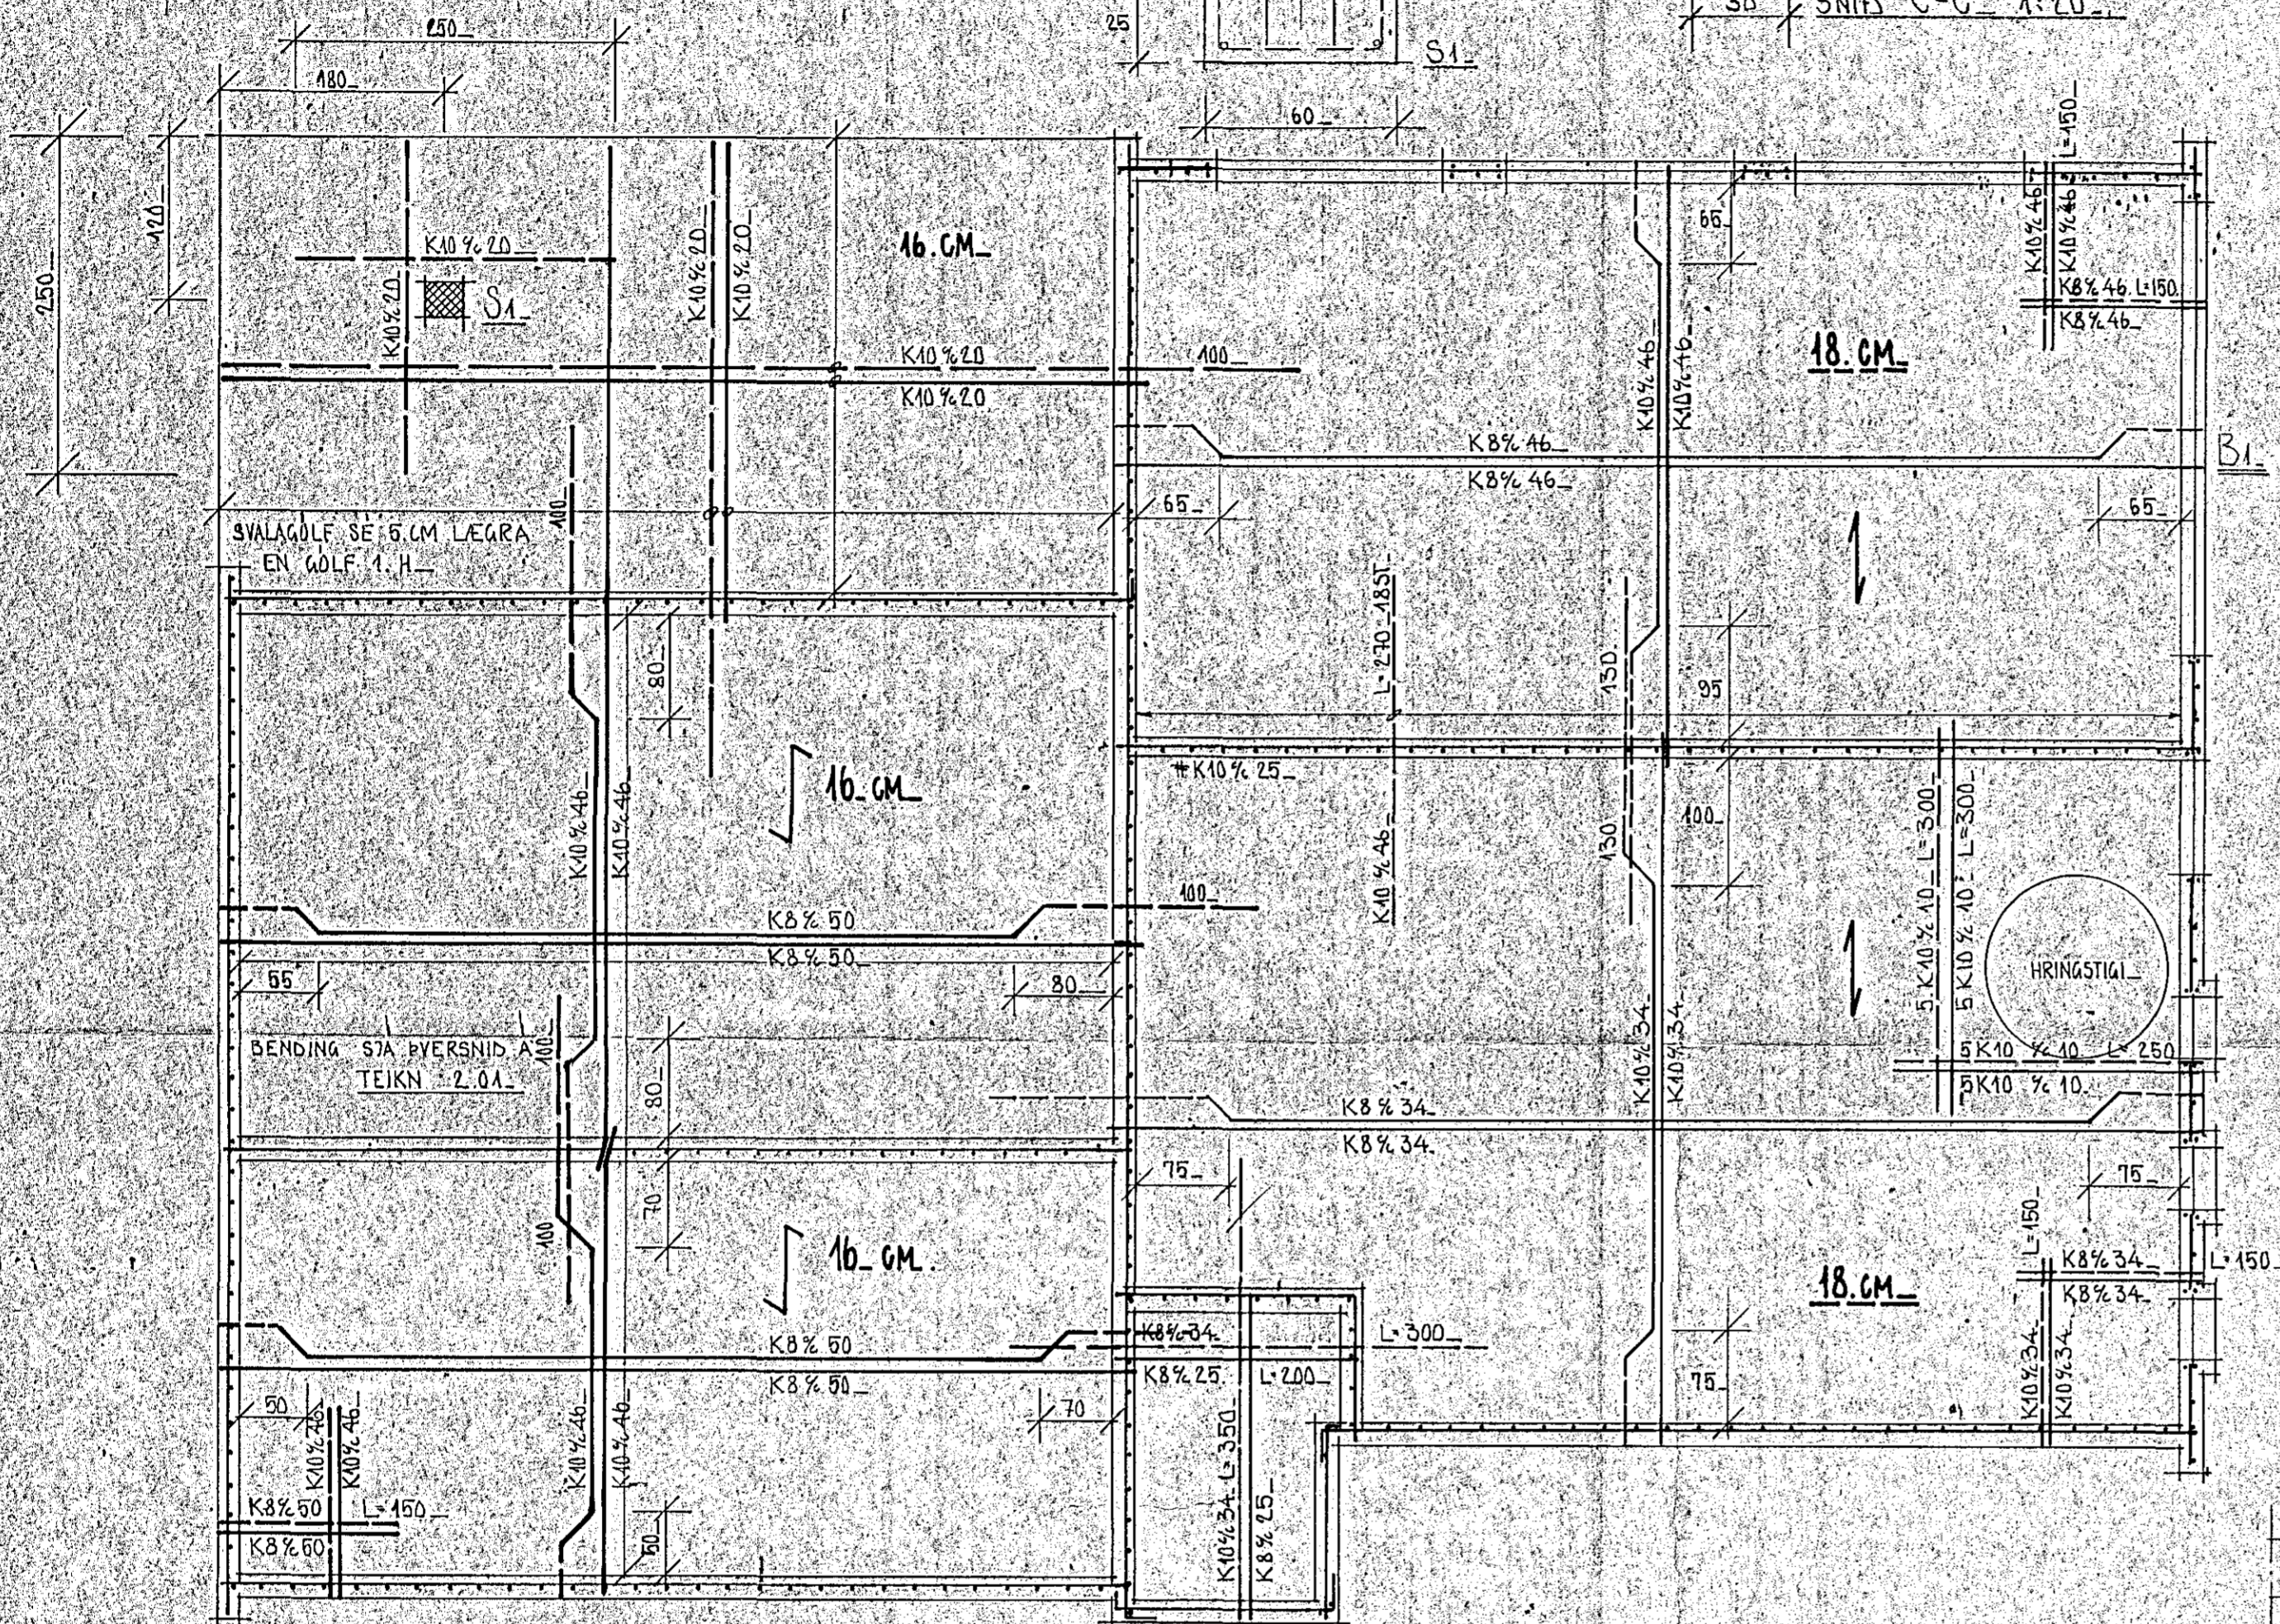

GRUNNMYND MK 1:50

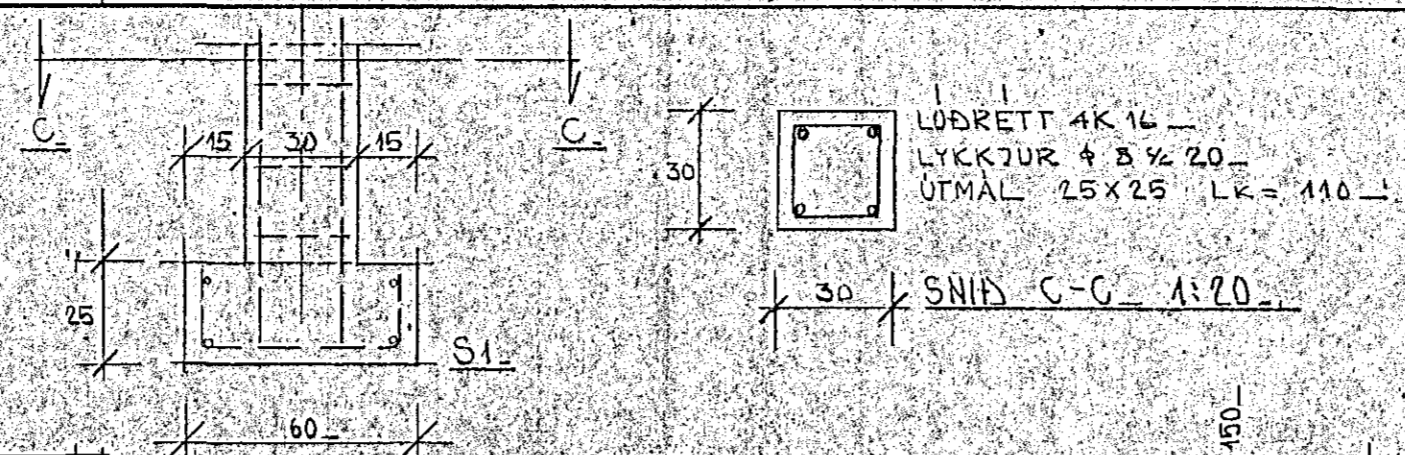

LÖBRET 4K 16 —
LYKKJUR 4 8% 20 —
ÚTMÁL 25x25 LK=110 —


SNID C-C 1:20

SKYRINGAR

BENDISTAL SE KAMBSTAL KS 40. AÐKENNT MED K OG SLETTI STAL HR 37. AÐKENNT MED +. UPPMÉÐ OG UNDIR GLUGGA OG HURÐAUF Í STEYPTUM VEGGJUM KOMI 2K10 EN YFIR OP KOMI 3K10. LÖBRETTAR STENGUR NAÐ FRA GOLFLOTU OG 30 CM UPPEYRIR 10" PLÖTU EN LARETTAR STENGUR NAÐ 60 CM UPPEYRIR OP EÐA SAMFELT UM FLERI OP. Í PLÖTUM BÆYGIÐ ÖNNUR HVER BENDISTONG UPP Í EFRA BORD Í ÞEIRRI ÞAKULLI FRA STEYPTUM UNDIRSTÖÐVEGGI SEM GEFIN ER UPP Á GRUNNMYND. BIL MILLI BENDISTANGA Í PLÖTUM ERU GEFIN UPP Í CM MILLI. ÞEINNA STANGA INNBYRÐIS OG UPPEYGDRA STANGA INNBYRÐIS MÁLI MILLI STANGA MÍÐJA. STEYPA SE S460 SKV 1ST 10. SIGMÁL 4-3 CM.

MERKINGAR

- BENDISTONG Í NEDRA BORDI PLÖTU
- BENDISTONG Í EFRA BORDI PLÖTU
- NEDSTA BENDILAG Í PLÖTU LIÐI SAMSIÐA MERKI

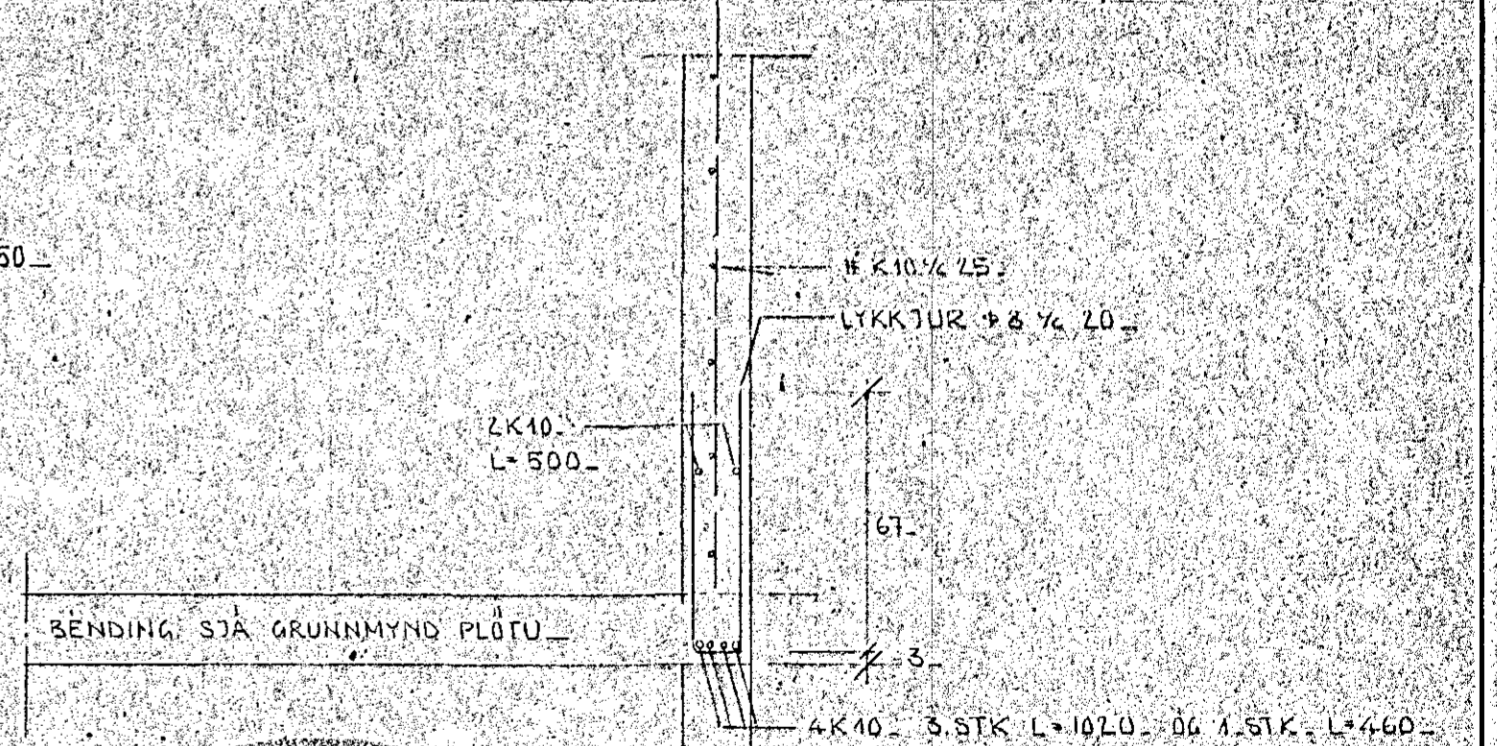

SNID A-A 1:20




28. Okt 1982

STADALHÚS S F
TEIKNISTOFA

VERKEFNI	DAGS.	1978.	VERK NR
JARNBENT STEYPA LOFT YFIR KJALLARA	MKV.	1:60	1:20
ONEFND GATA ... VID ÞORSBERG 2	BR. NÚM.	181	S 49
	BLAD NR	2,03	

SIGURDUR GUÐMUNDSSON SIGURDUR KRISTJANSSON FTEI

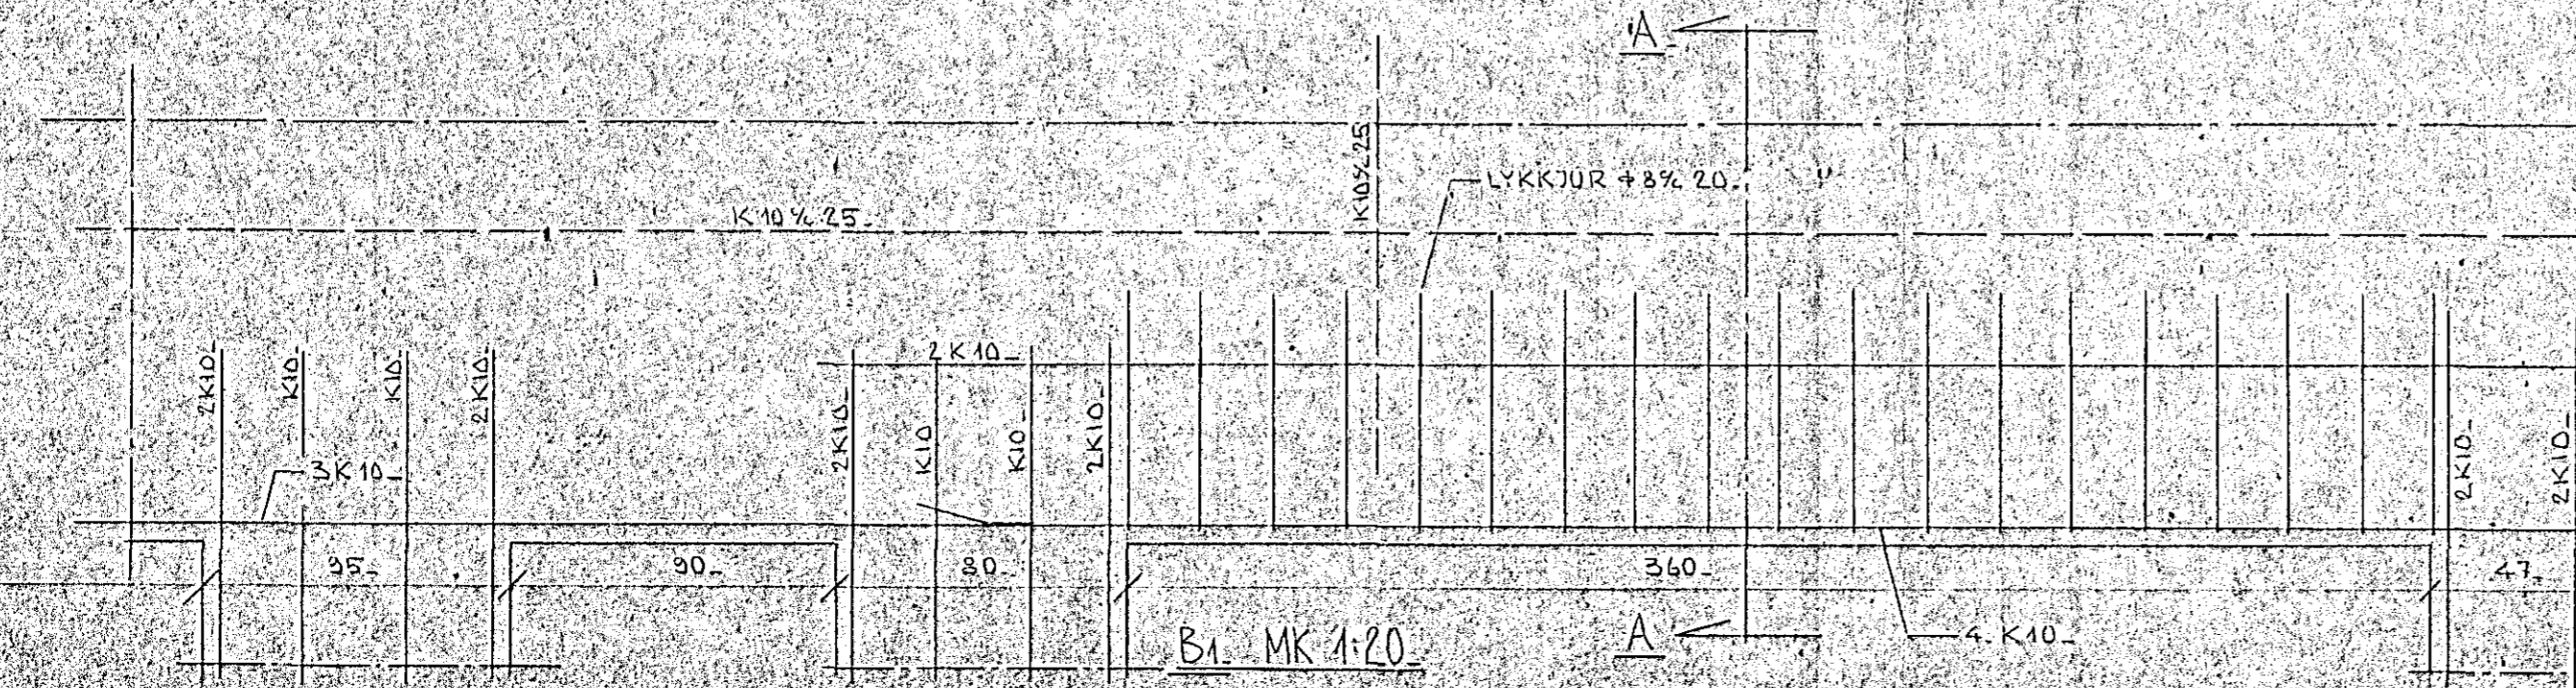

B1 MK 1:20