



Í STAÐ KAMBSAUMS
MÁ NOTA BOLTA 10-12 MM
Í BOLTAGAT VINKILS

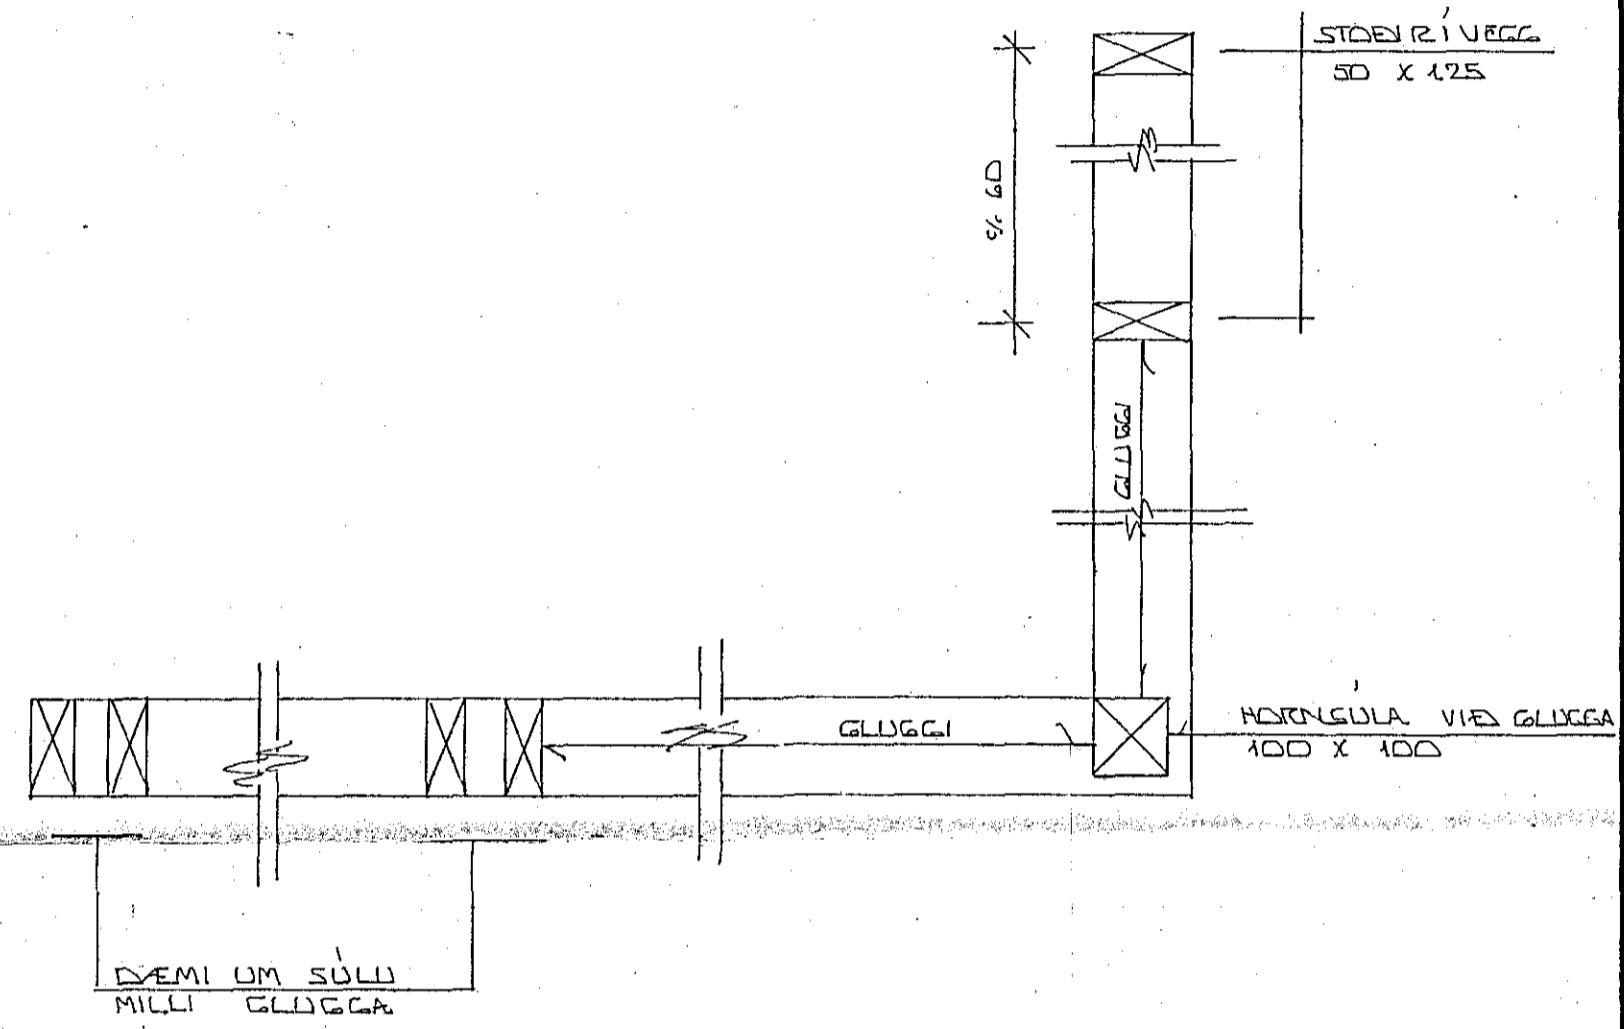

DEILI VÍÐ HORNGLUGGA 1:10

SNID C-C 1:10
1:01

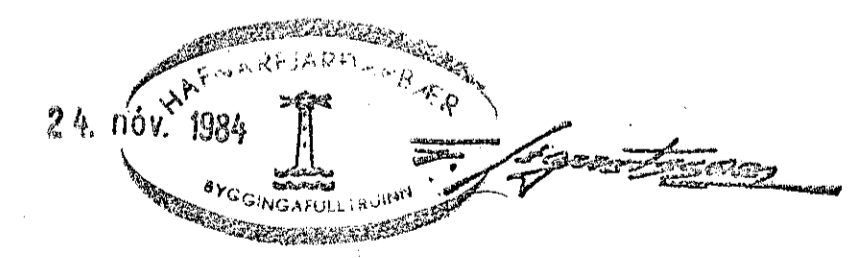

BR. NR.	DAGS	EDLI Breytingar	SIGN.
		(GLITBERG) 9 HAFNARFIRÐI ÞÓRSBÆLA 8	DAGS. 14.12.84
		DURÐARVIRKI: SEKM. OG SNID.	HANNAÐ
			TEIKNADY
			VERK NR. 8440
MÆLIKV.	SIGURÐUR ÞORLEIFSSON TEKNIFRÆÐINGUR F. T. T. I.		BLAD NR. 1:03
	STRANDGÖTU 11	HAFNARFIRÐI SÍMI 54751	