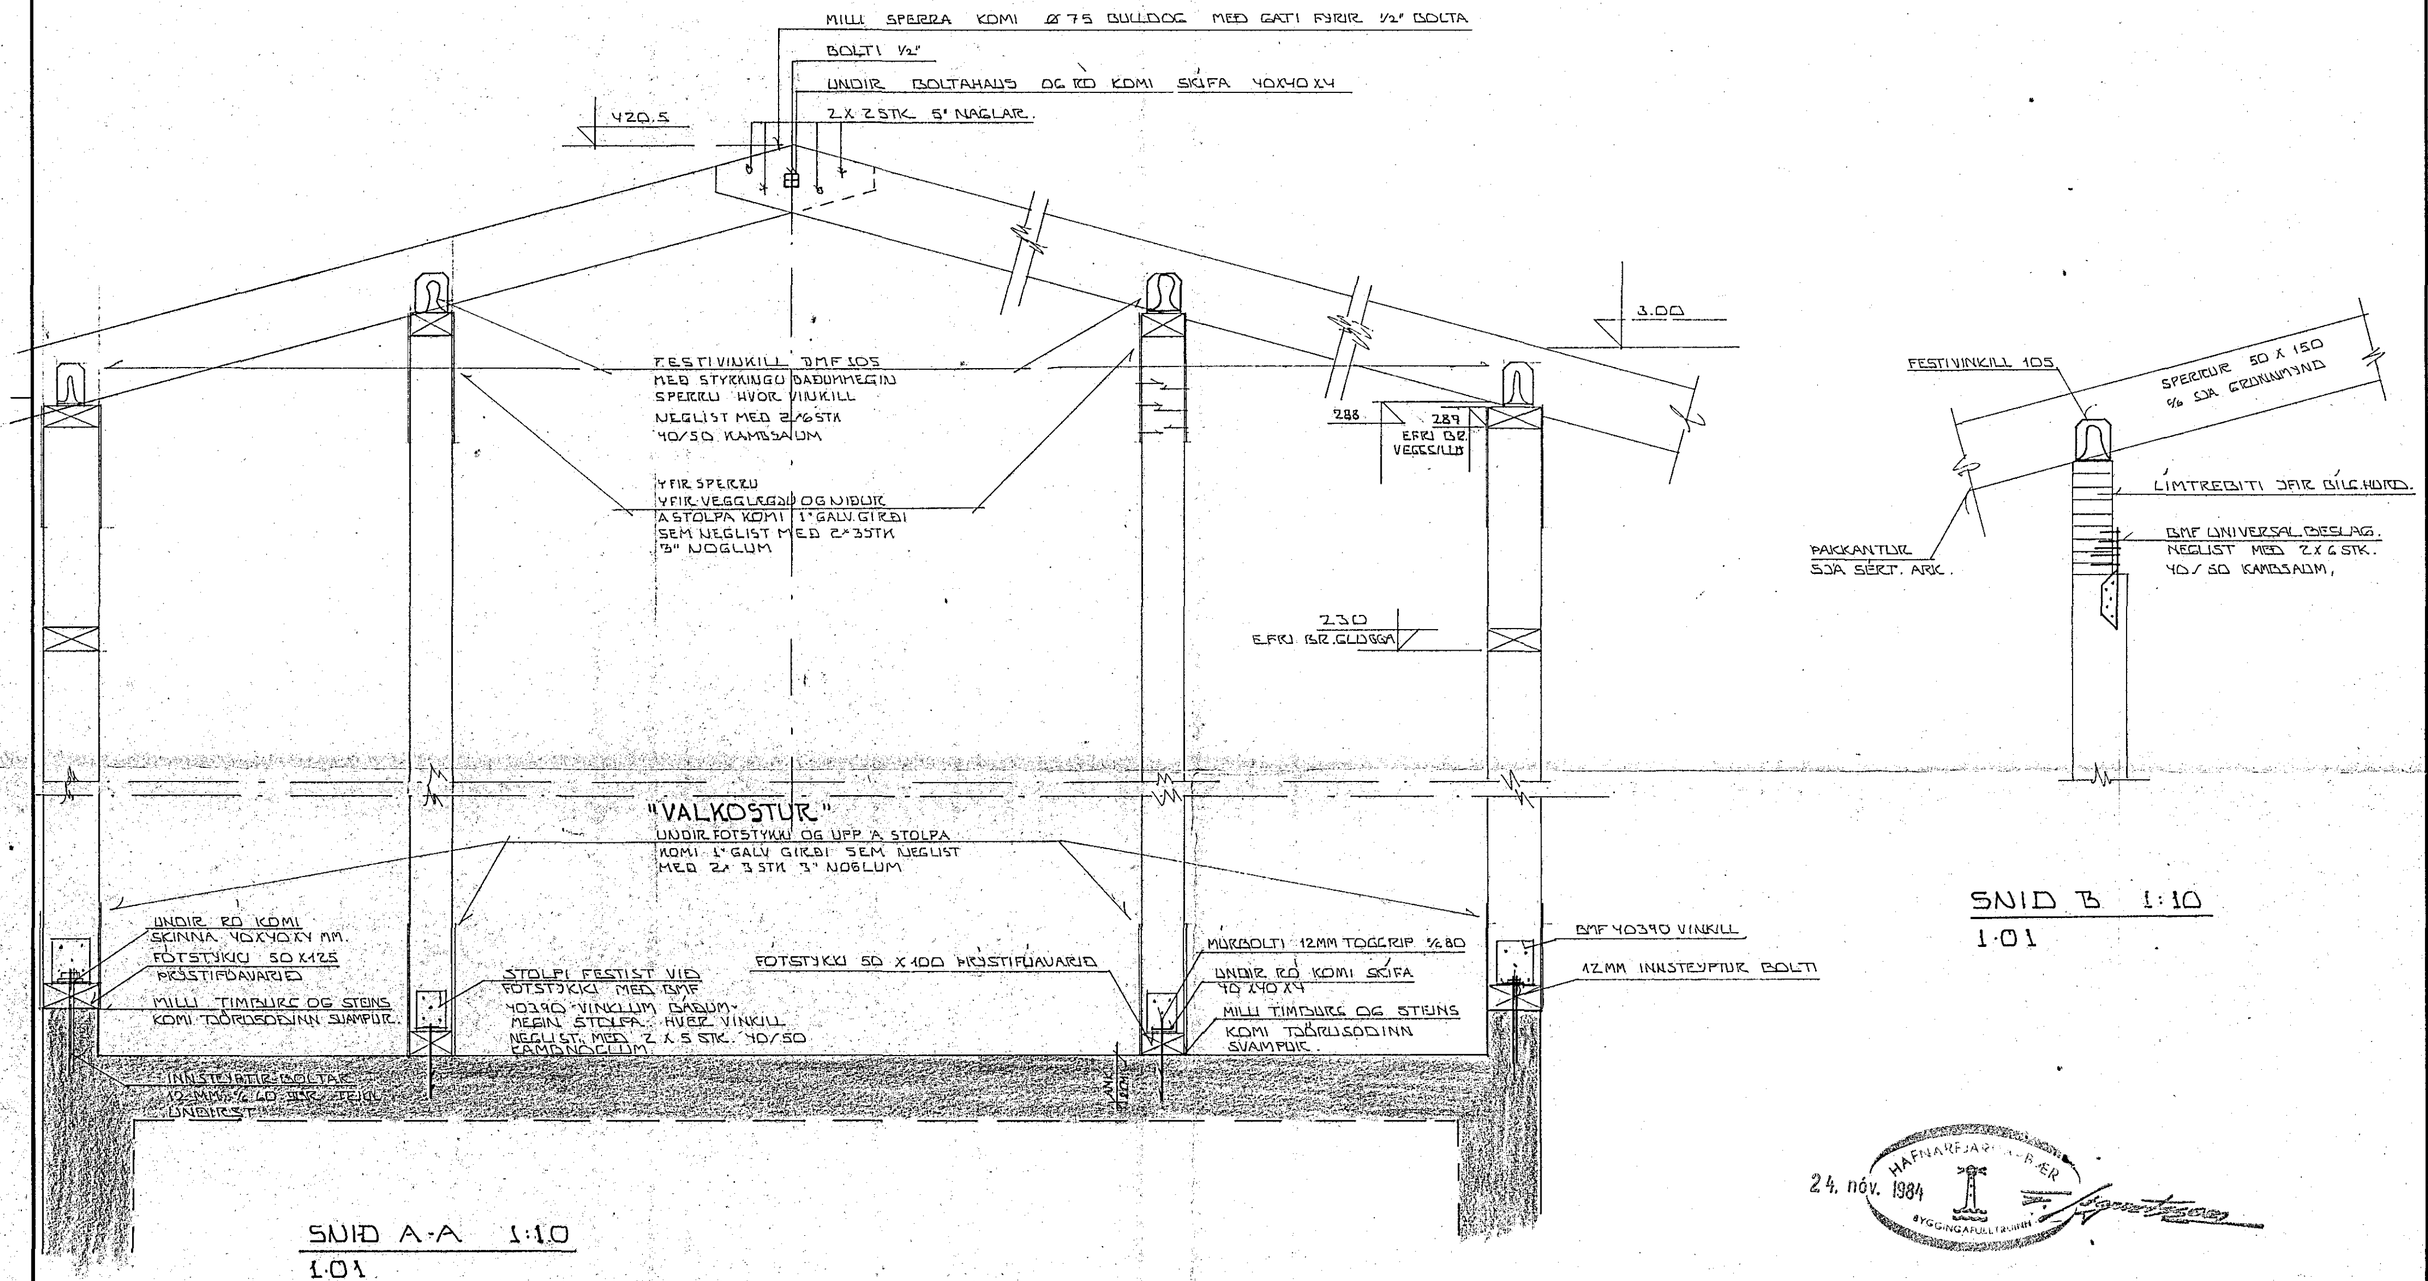

24. nóv. 1984
HAFNARFJARÐARBÆR
BYGGINGAFULLTRÚINN

BR.NR.	DAGS	EÐLI BREYTINGAR	SIGN.

(GLITBERG) 9 HAFNARFIRÐI
BURÐARVIRKI: SERM. Þórsberg 8

MÆLIKV.

SIGURÐUR ÞORLEIFSSON TÆKNIFRÆÐINGUR F.T.F.Í.
STRANDGÖTU 11 HAFNARFIRÐI SÍMI 54751

DAGS. AGÚST '84
HANNAÐ
TEIKNAÐ
VERK NR. 8440
BLAÐ NR. 1.02