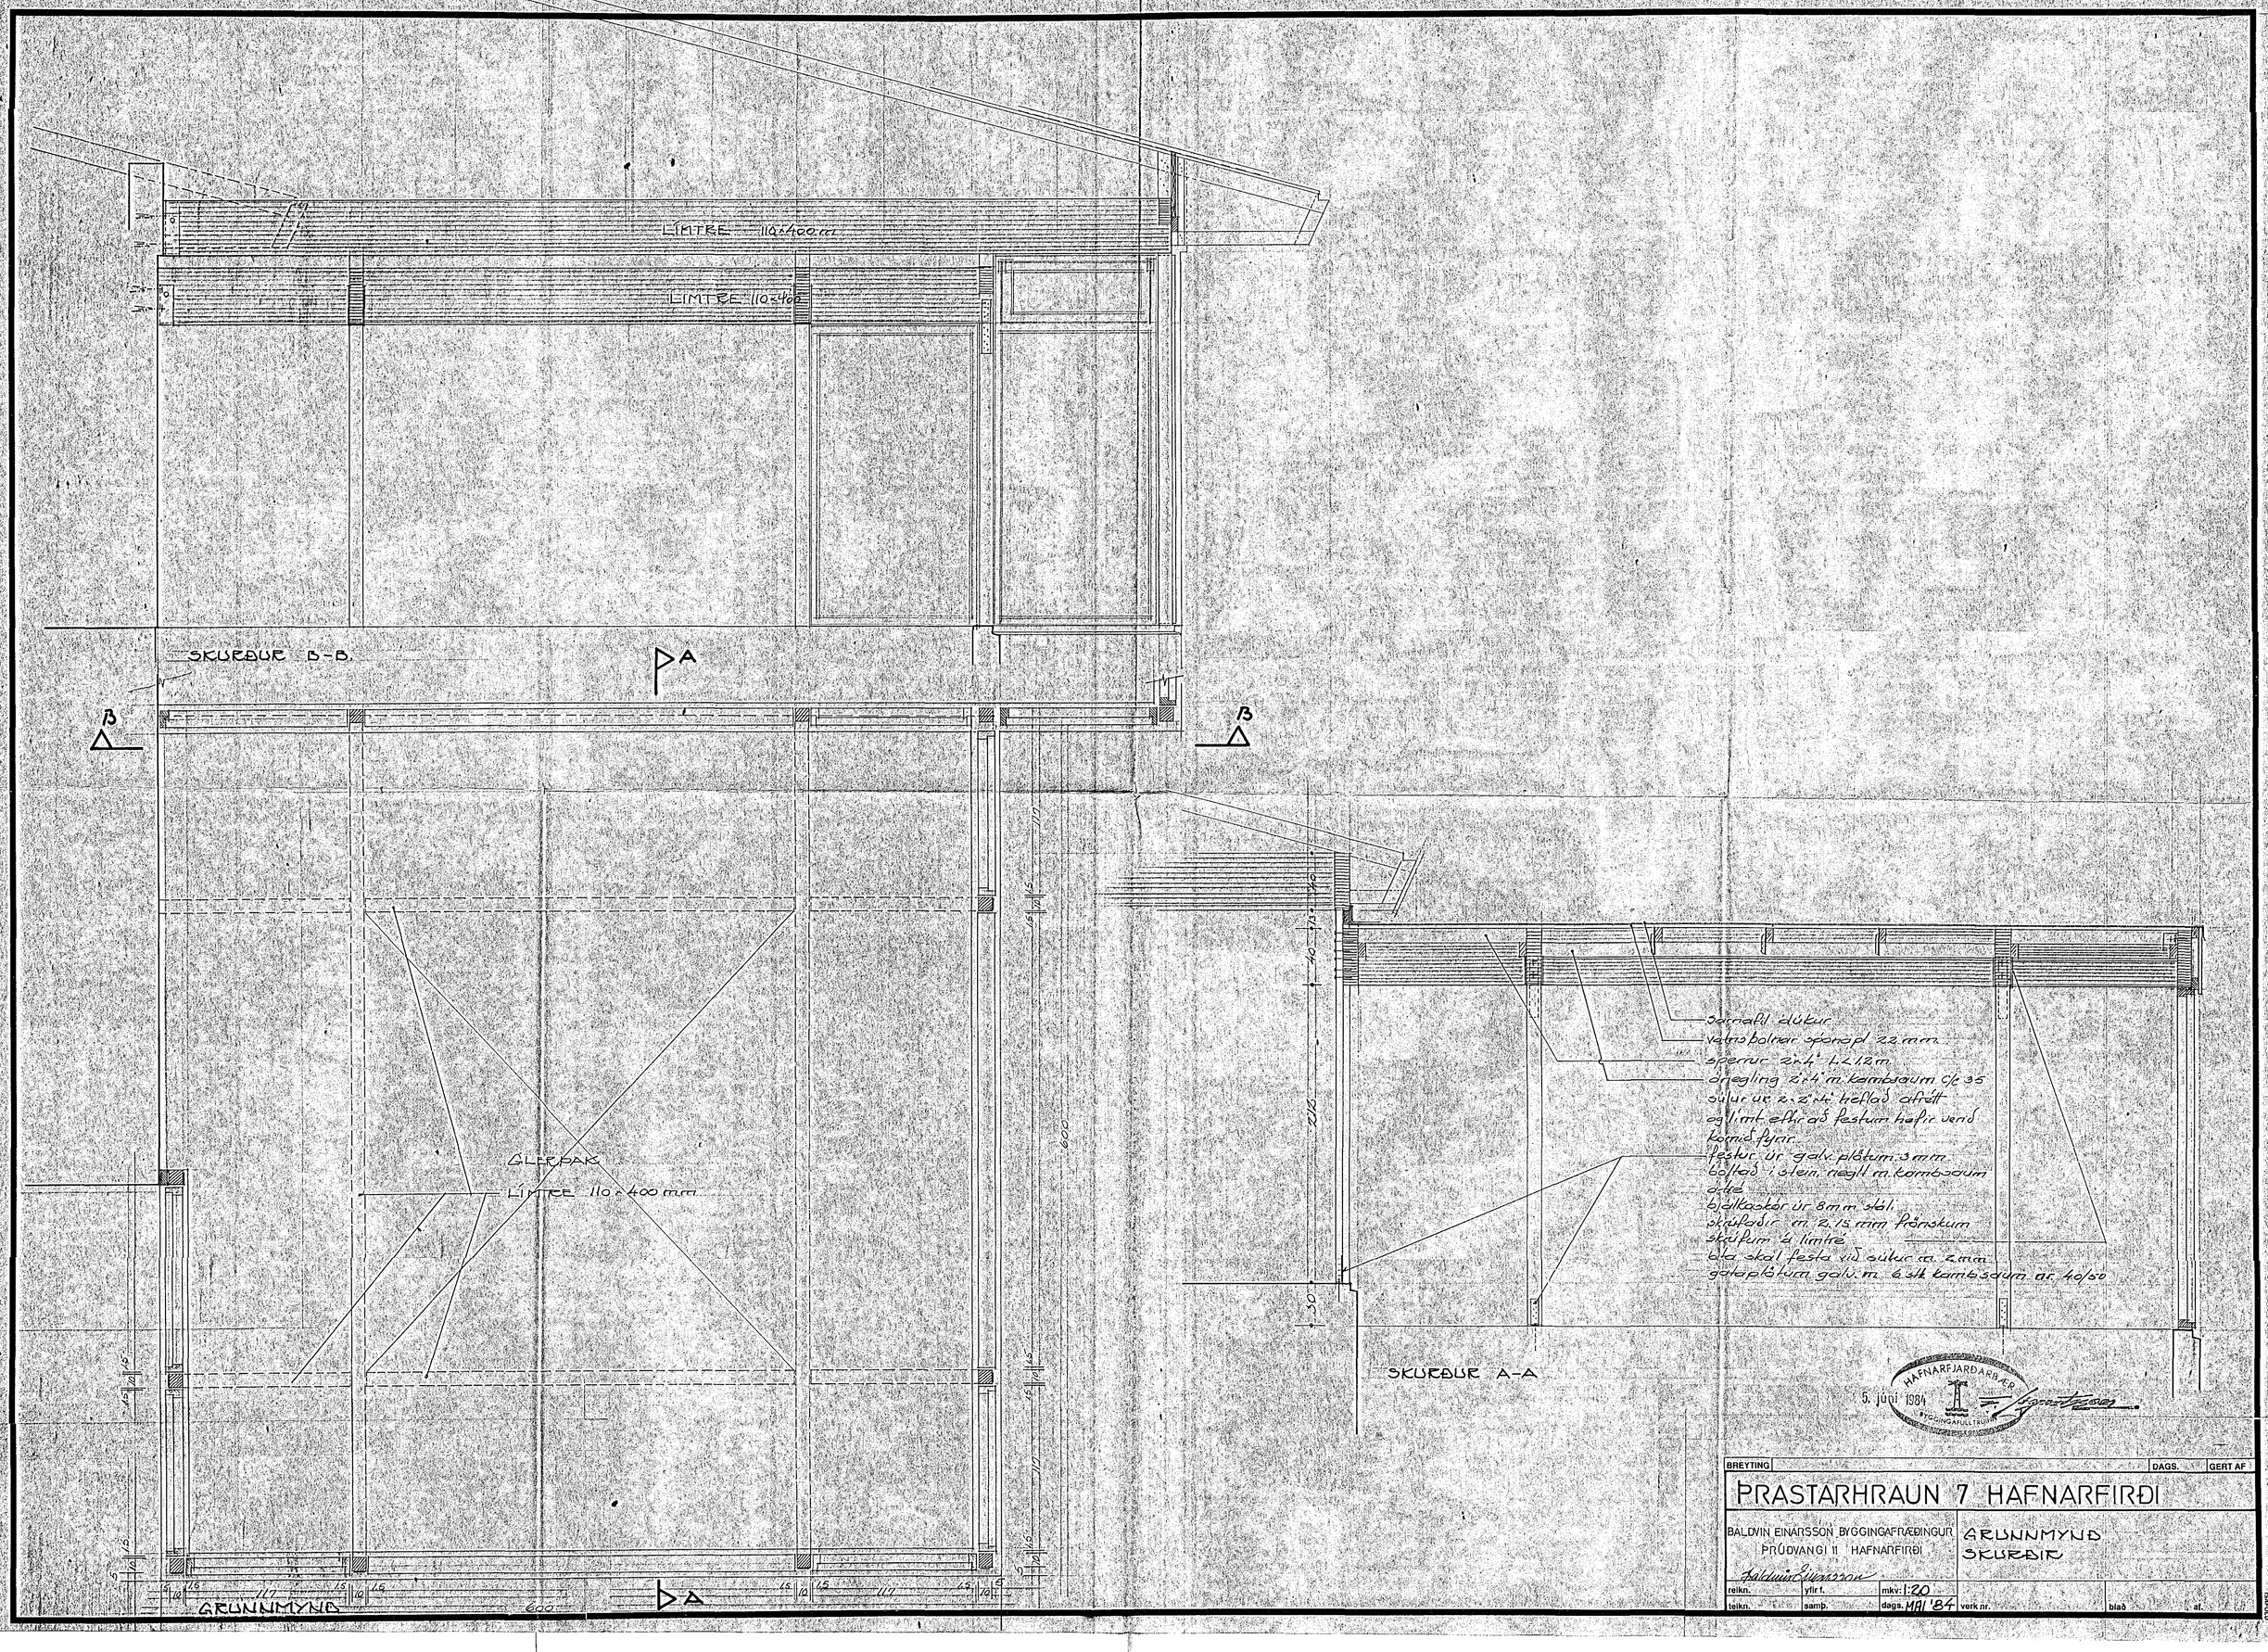

BREYTING		DAGS.	GERT AF

PRASTARHRAUN 7 HAFNARFIRÐI

BALDVIN EINARSSON BYGGINGAFRÆÐINGUR
PRÚÐVANGI 11 HAFNARFIRÐI

GRUNNMYND
SKURÐIR

reikn.	yfir f.	mkv: 1:20		
teikn.	samp.	dags. MAI '84	verk nr.	blað af.