

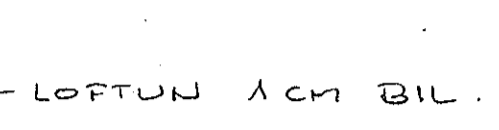


GAFLBITI 1:50

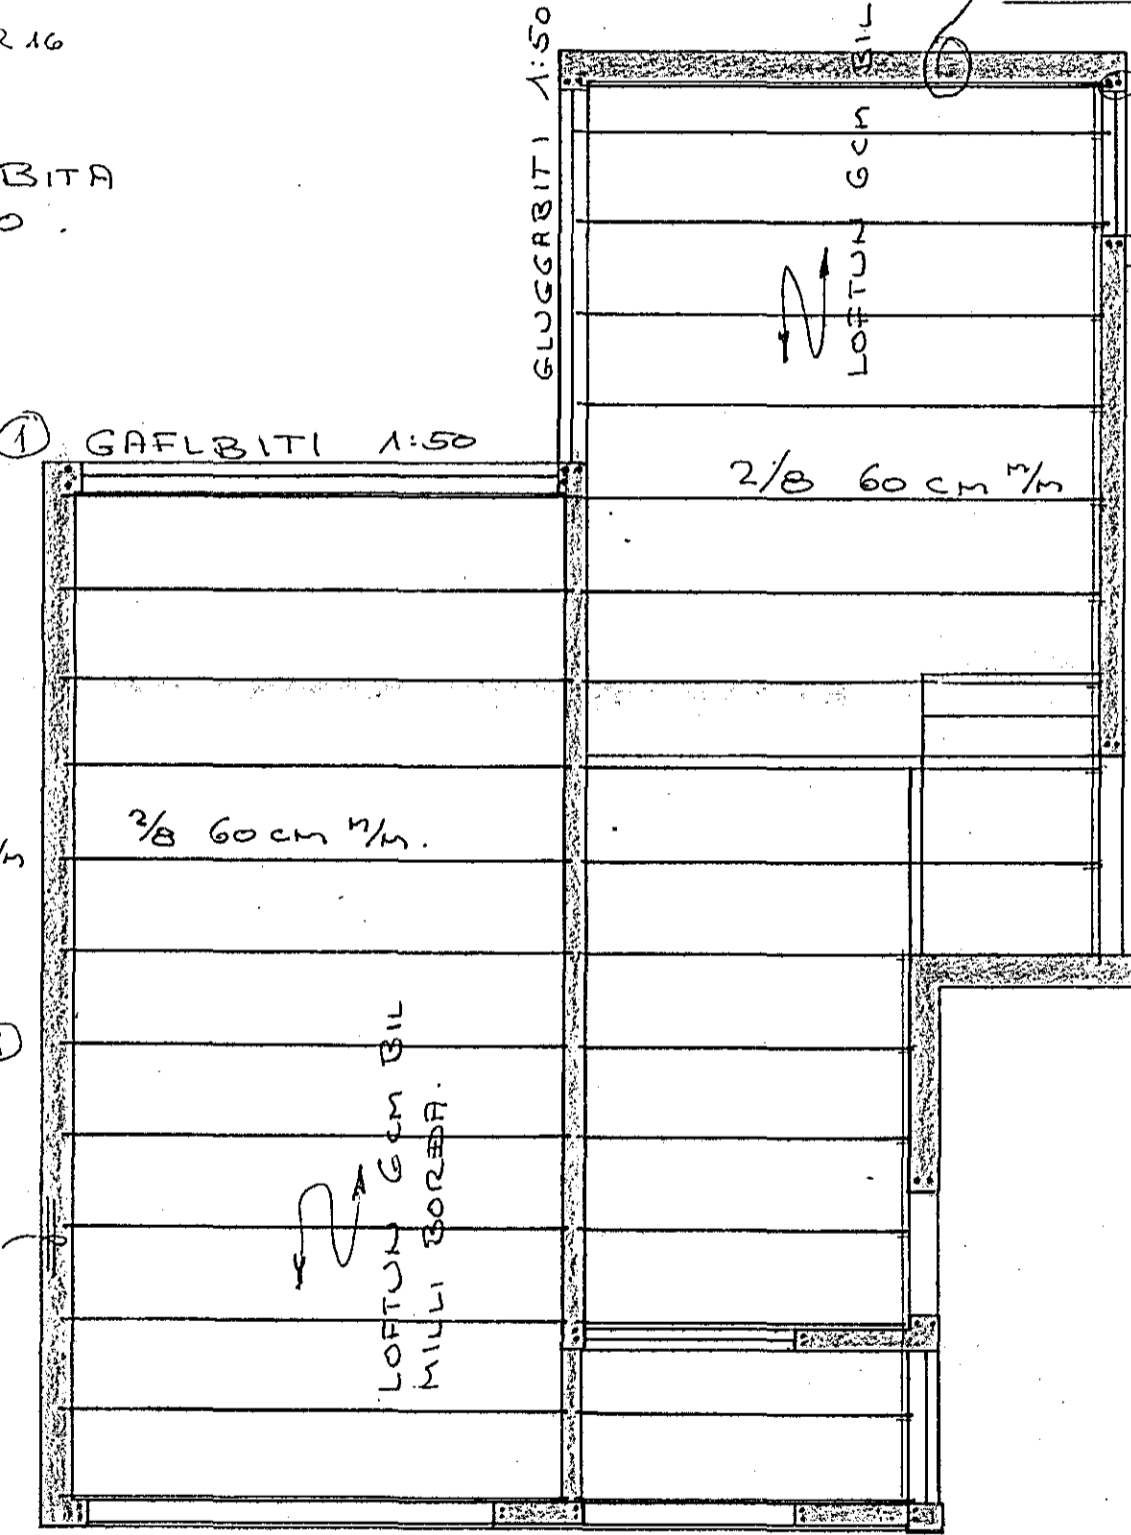


2 STK R 12
UPP MEÐ ÖLLUM
MÚRUM. OG UNDIR DEIM
60CM UT FYRIR OPIN.

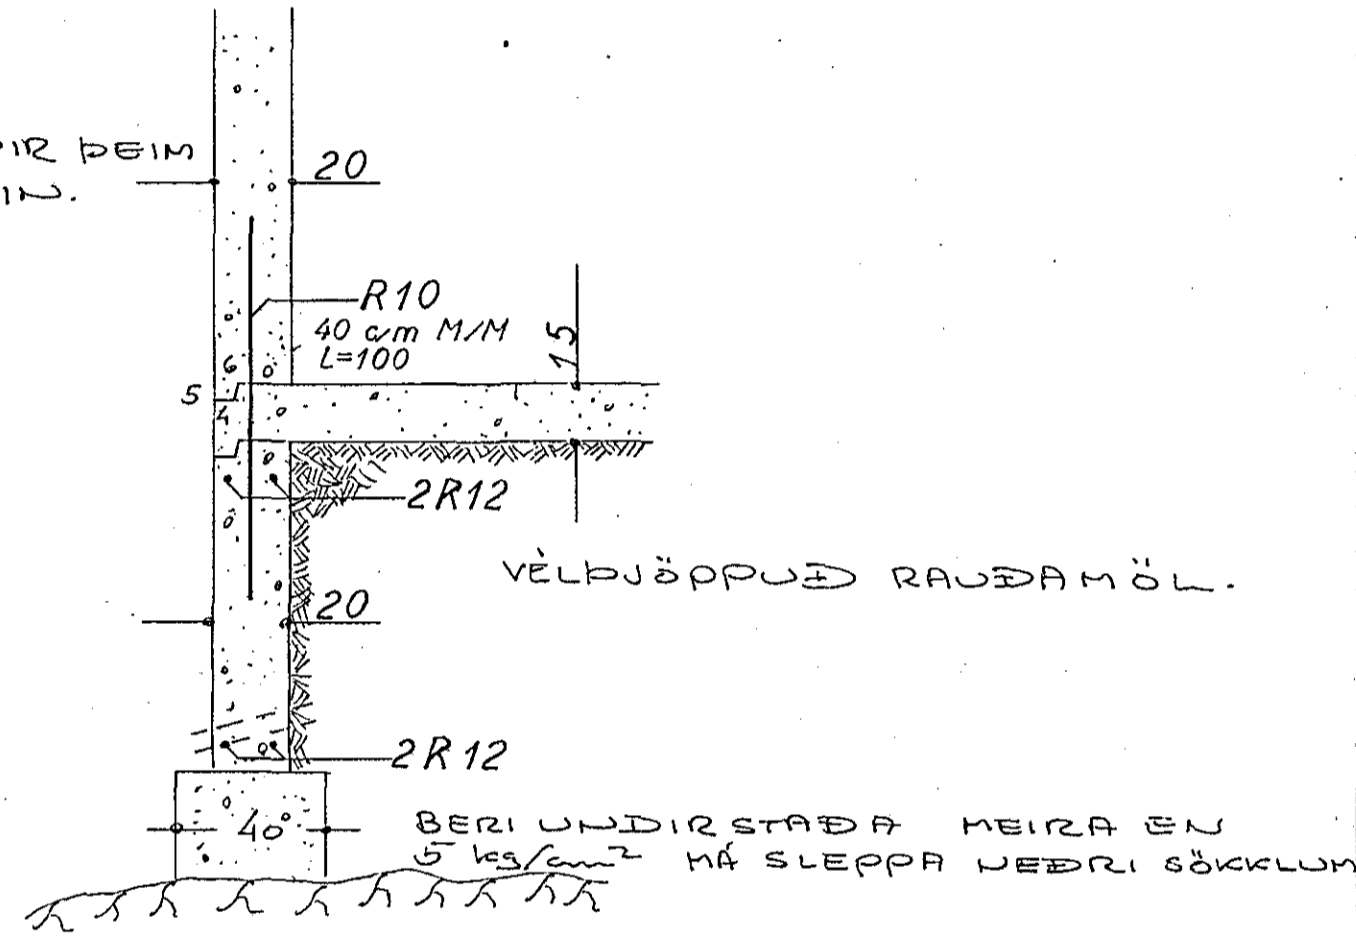



SNID I UNDIRSTÖÐU 1:20

BERI UNDIRSTÖÐA MEIRA EN
5 kg/cm² MÁ SLEPPA NEÐRI SÖKKLUM

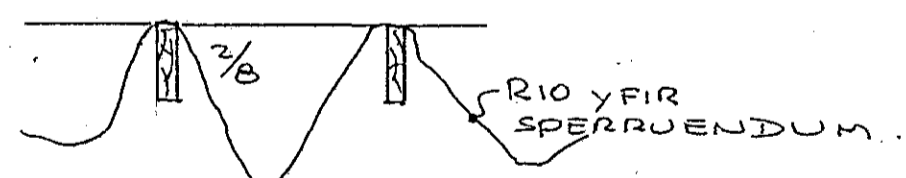

SPERRUFESTING VIÐ VEGG. 1:20

JÄRN R(10) ST 37. (10mm)
STÄL K(10) KS 40. (10mm)
STEYPA K 150

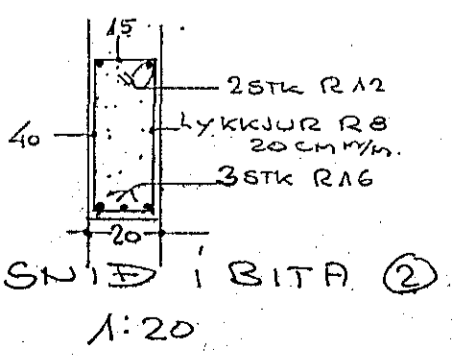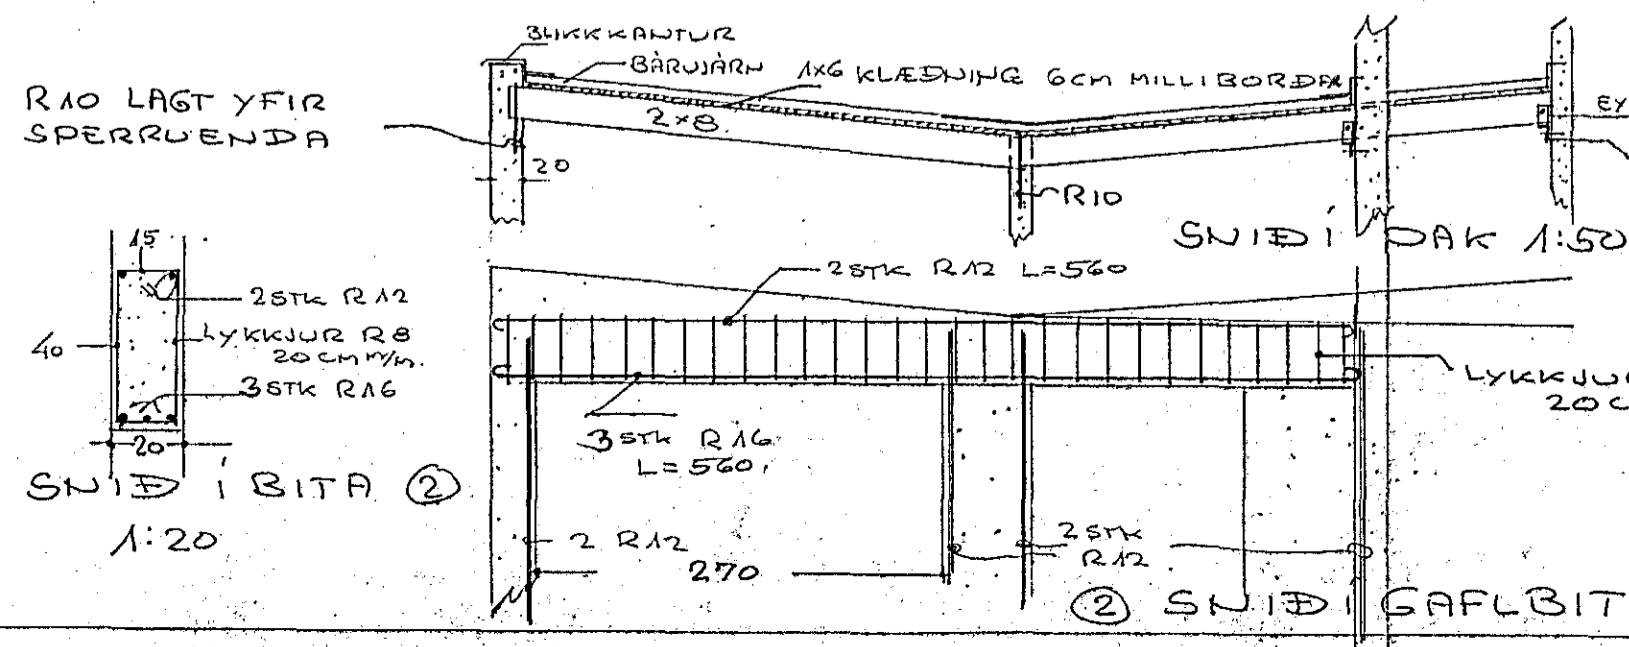

SNID I GAFLBITA 1:50

DAGS.	BREYTING.	GJÖRT.
HANJAR.	JÓN BERGSSON VFR. SPLING.	BLÆ.
TEIKNAR.	SLETTAHRÁUN 18.	
YFIRFAR.	UNDIRSTÖÐUR OG DAK Á VIÐBYGG.	
SAMPYKKT.	M=1:50	DAGS. ÁG 67.