

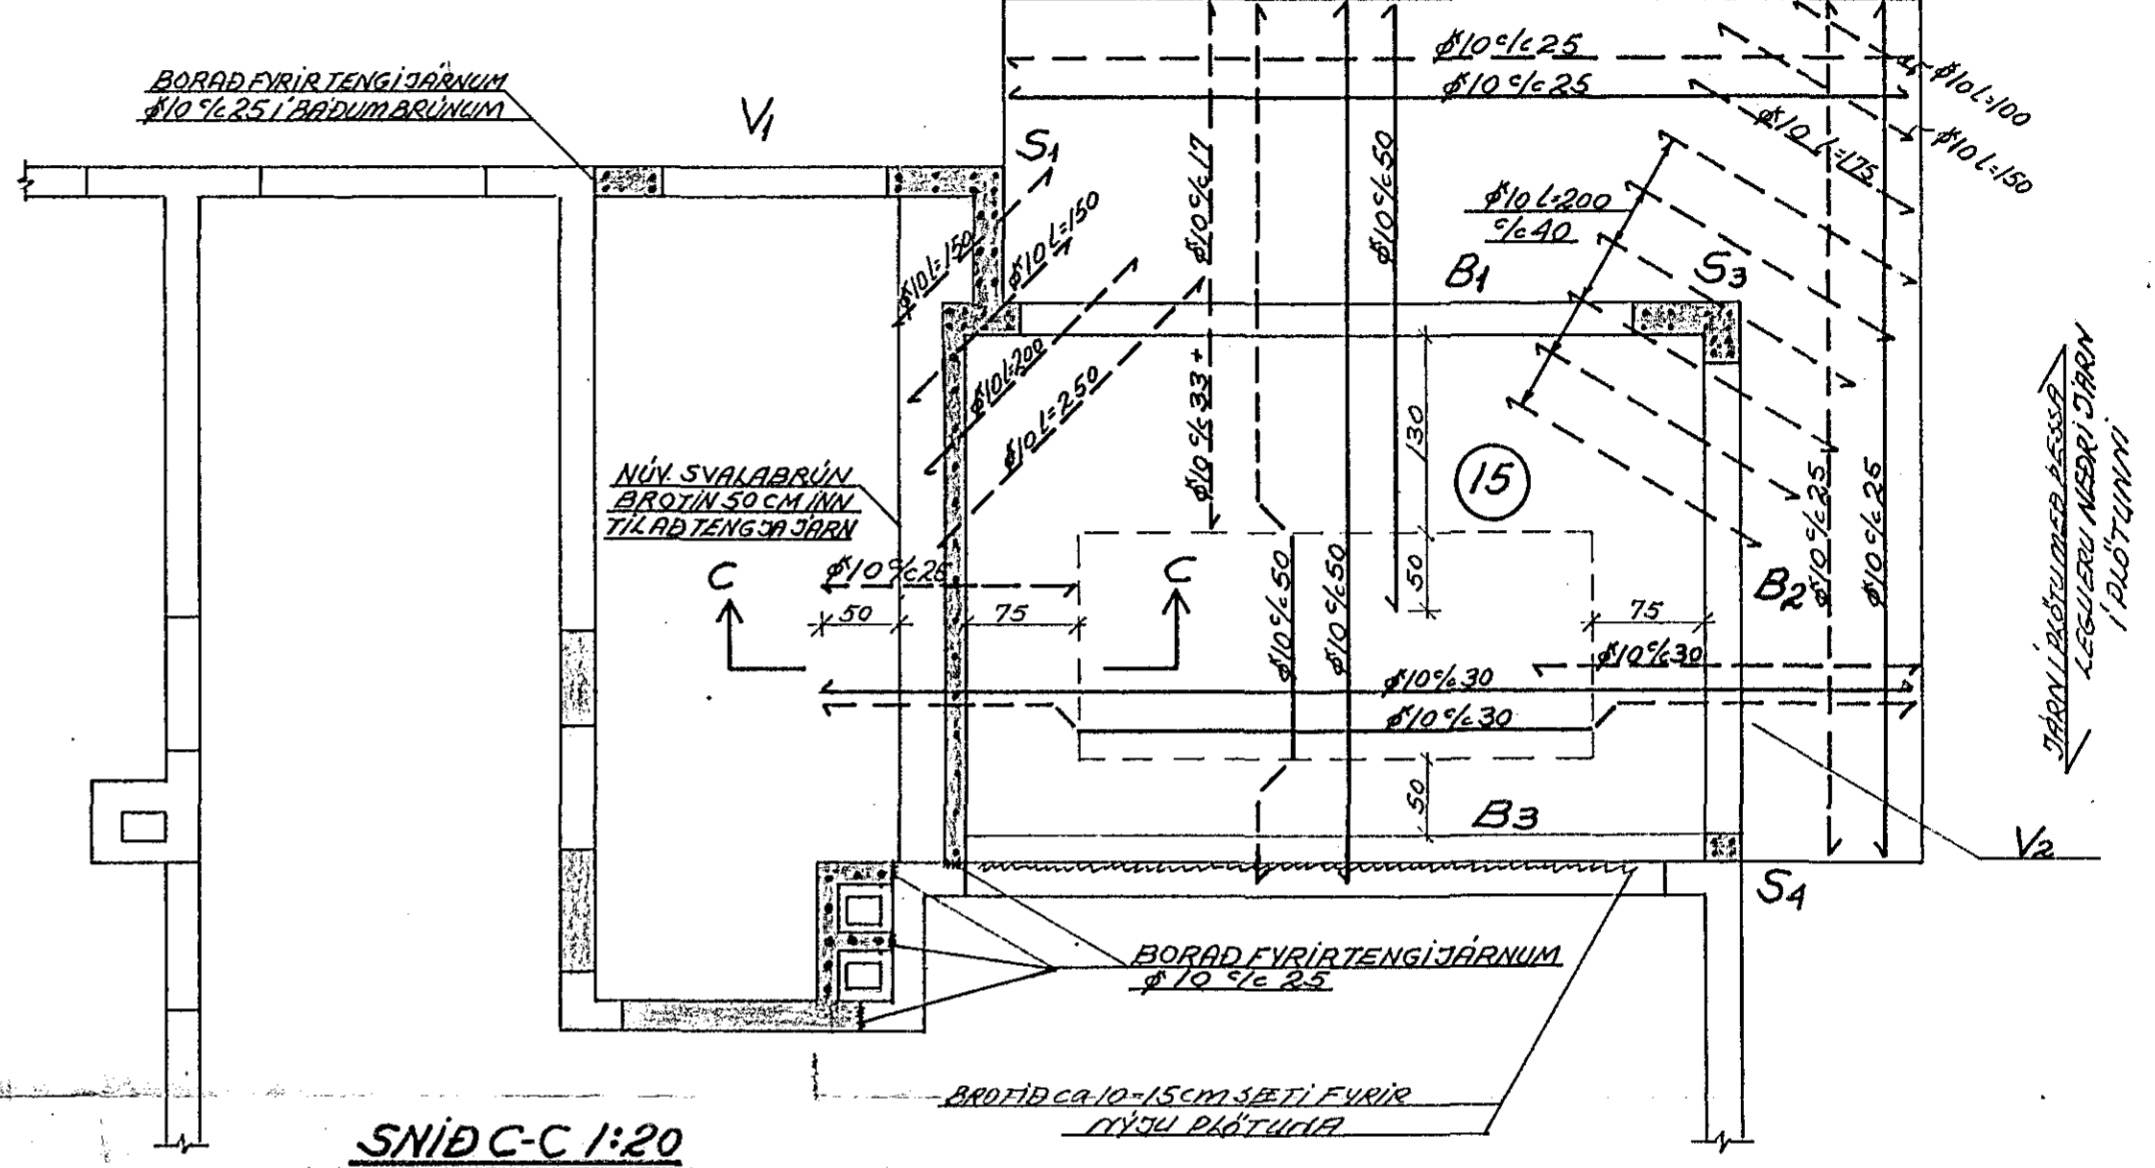


PLATA YFIR 2. HÆÐ GRUNNMYND 1:50


PLATA YFIR 1. HÆÐ GRUNNMYND 1:50

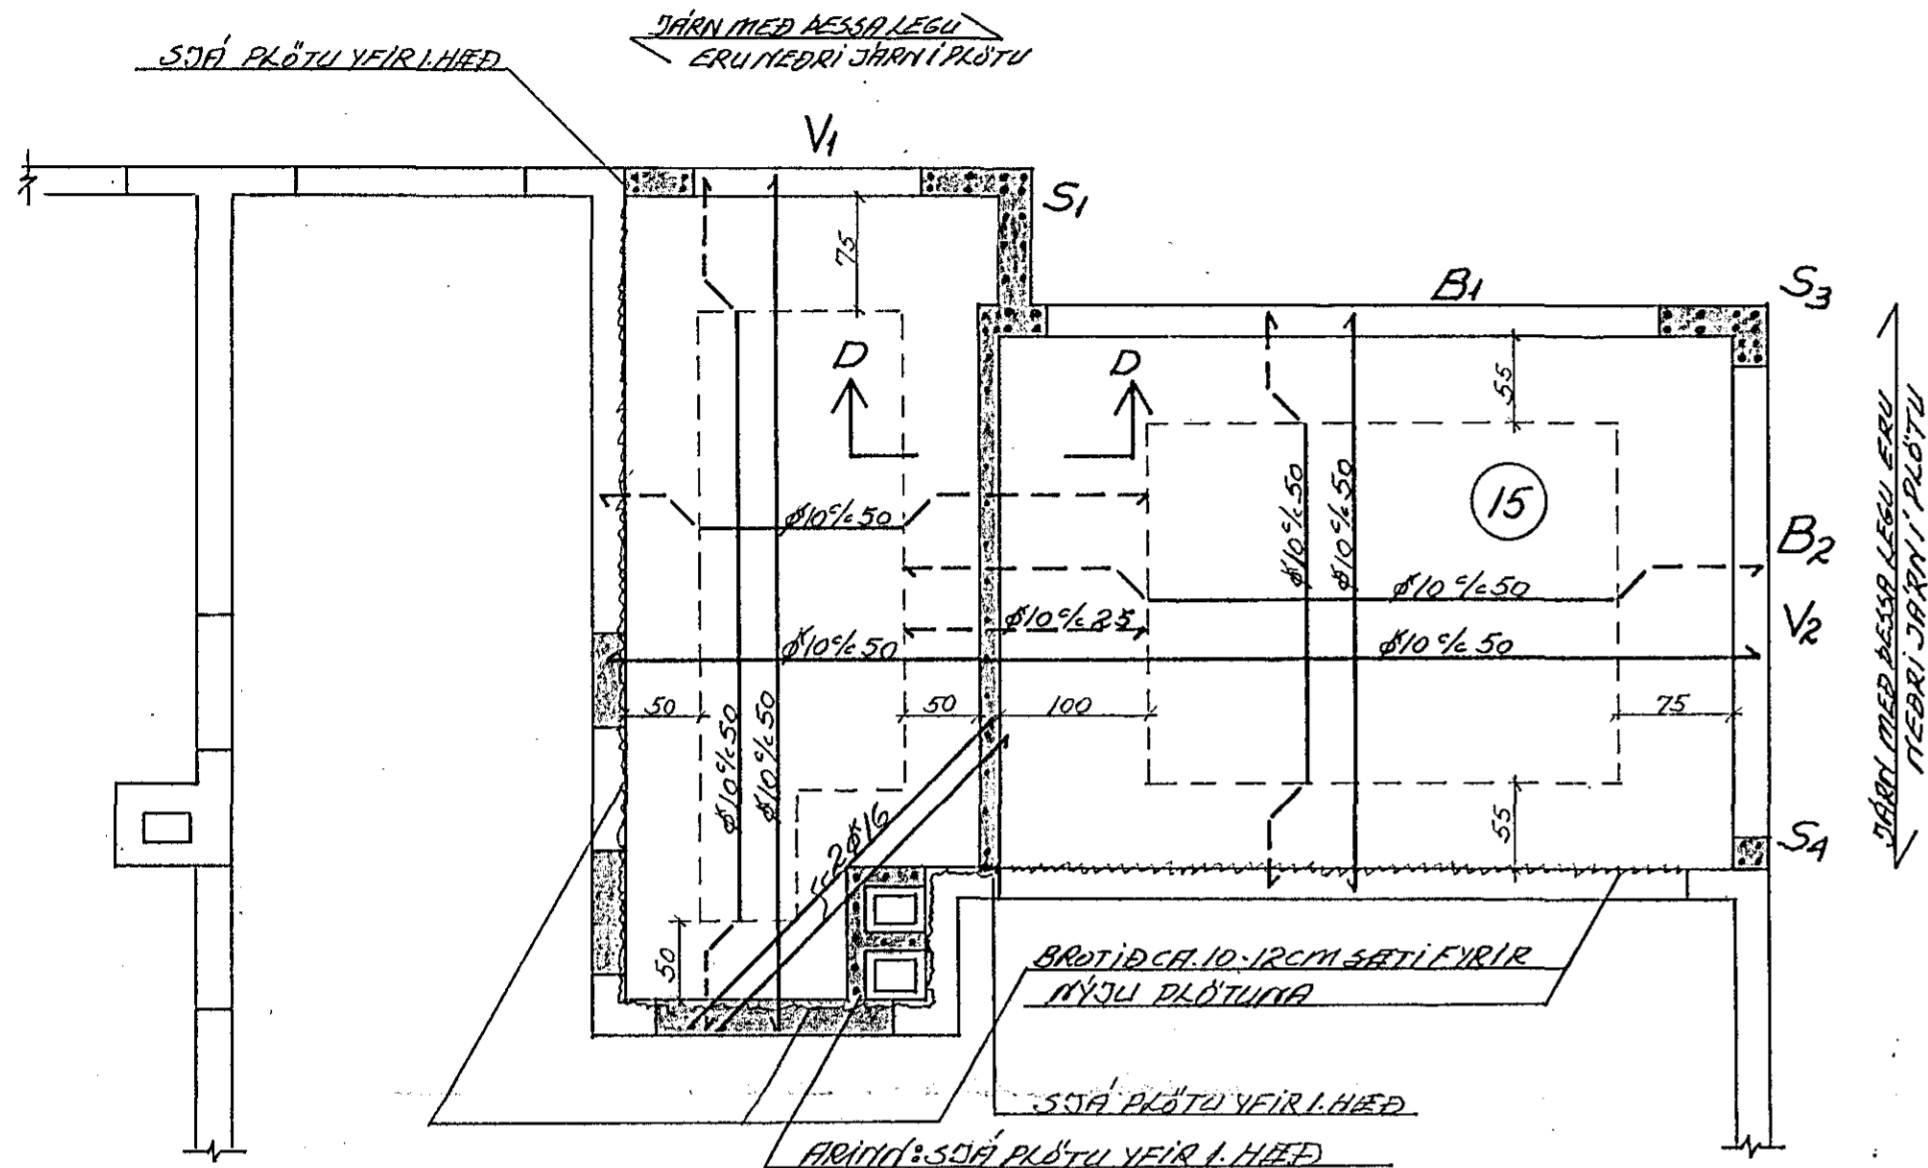


SNID D-D 1:20

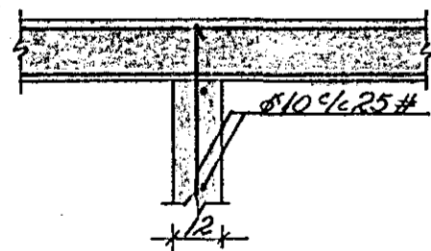


SNID C-C 1:20

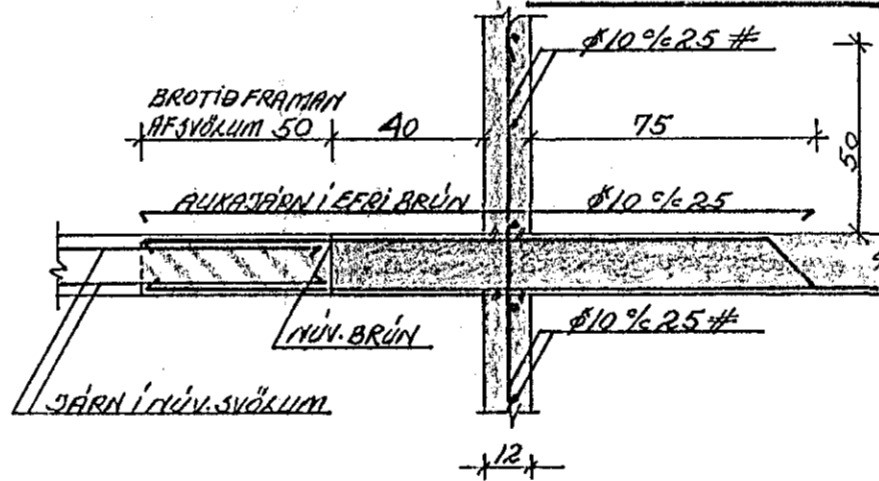


BITI B3 LANGSNID OG PVERSNID 1:20

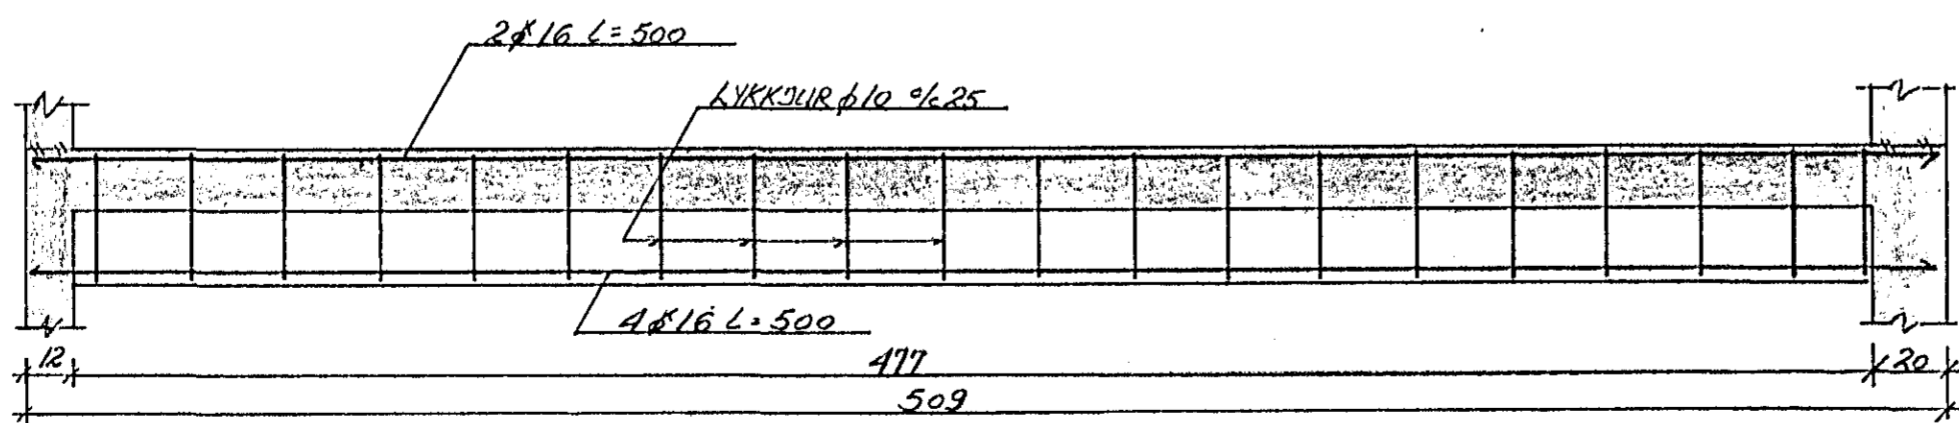


ARINN SNID 1:20

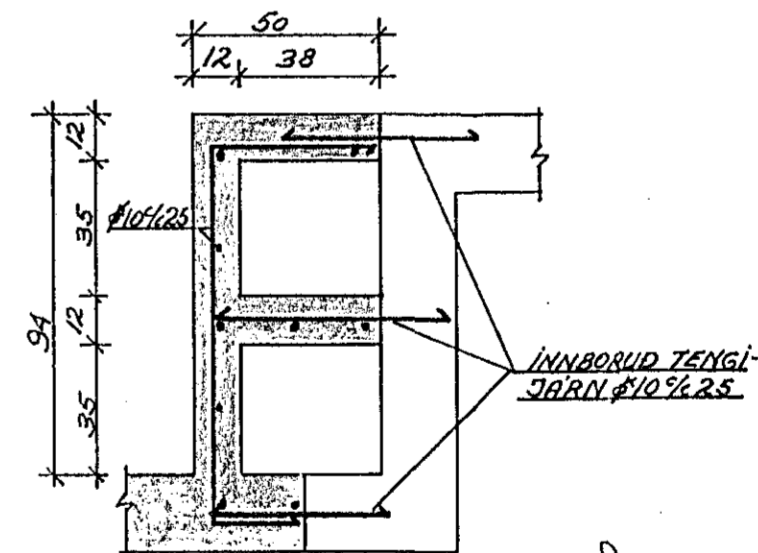

VEGGUR V2 1:100

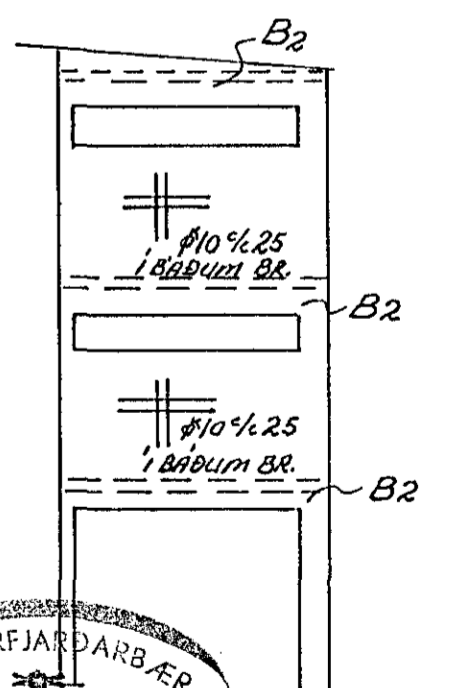


VEGGUR V1 1:100

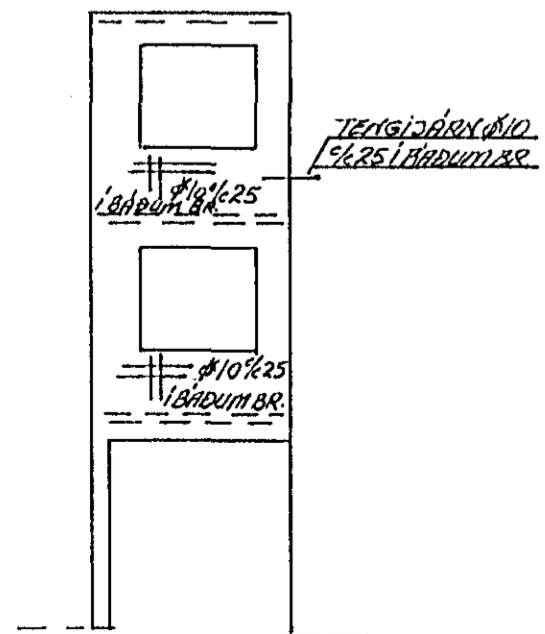

STEYPUGÆDI S 200

Ø10 TIL AÐ FESTA ÞAKSPERRUR GANGI UPP ÚR EFTRI BRUNUM ÚTVEGGJA.

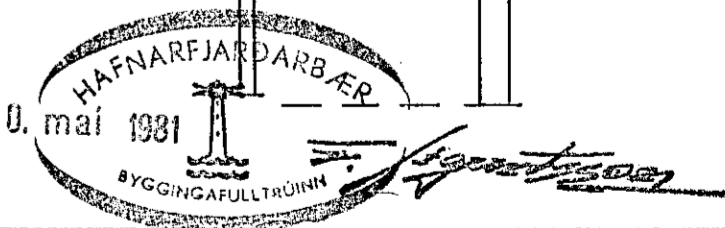

SLÉTTAHRÁUN 20 HAFNARFJARDI VIÐBYGGING	TEIKNING NR. 1.2.
PLÖTUR YFIR 1. OG 2. HÆÐ, BITAR OG SÆRSNID	HAFNARFJARDI MAI 1981 REIKNY. V. P. TEIKNY. V. P.
HALDÓR HANNESSON BYGG. VERKFR. MVEI GUNNARSSUNDI 10 HAFNARFJARDI S. 53423	