



SLÉTTAHRÁUN 24.


HAFNARFIRÐI

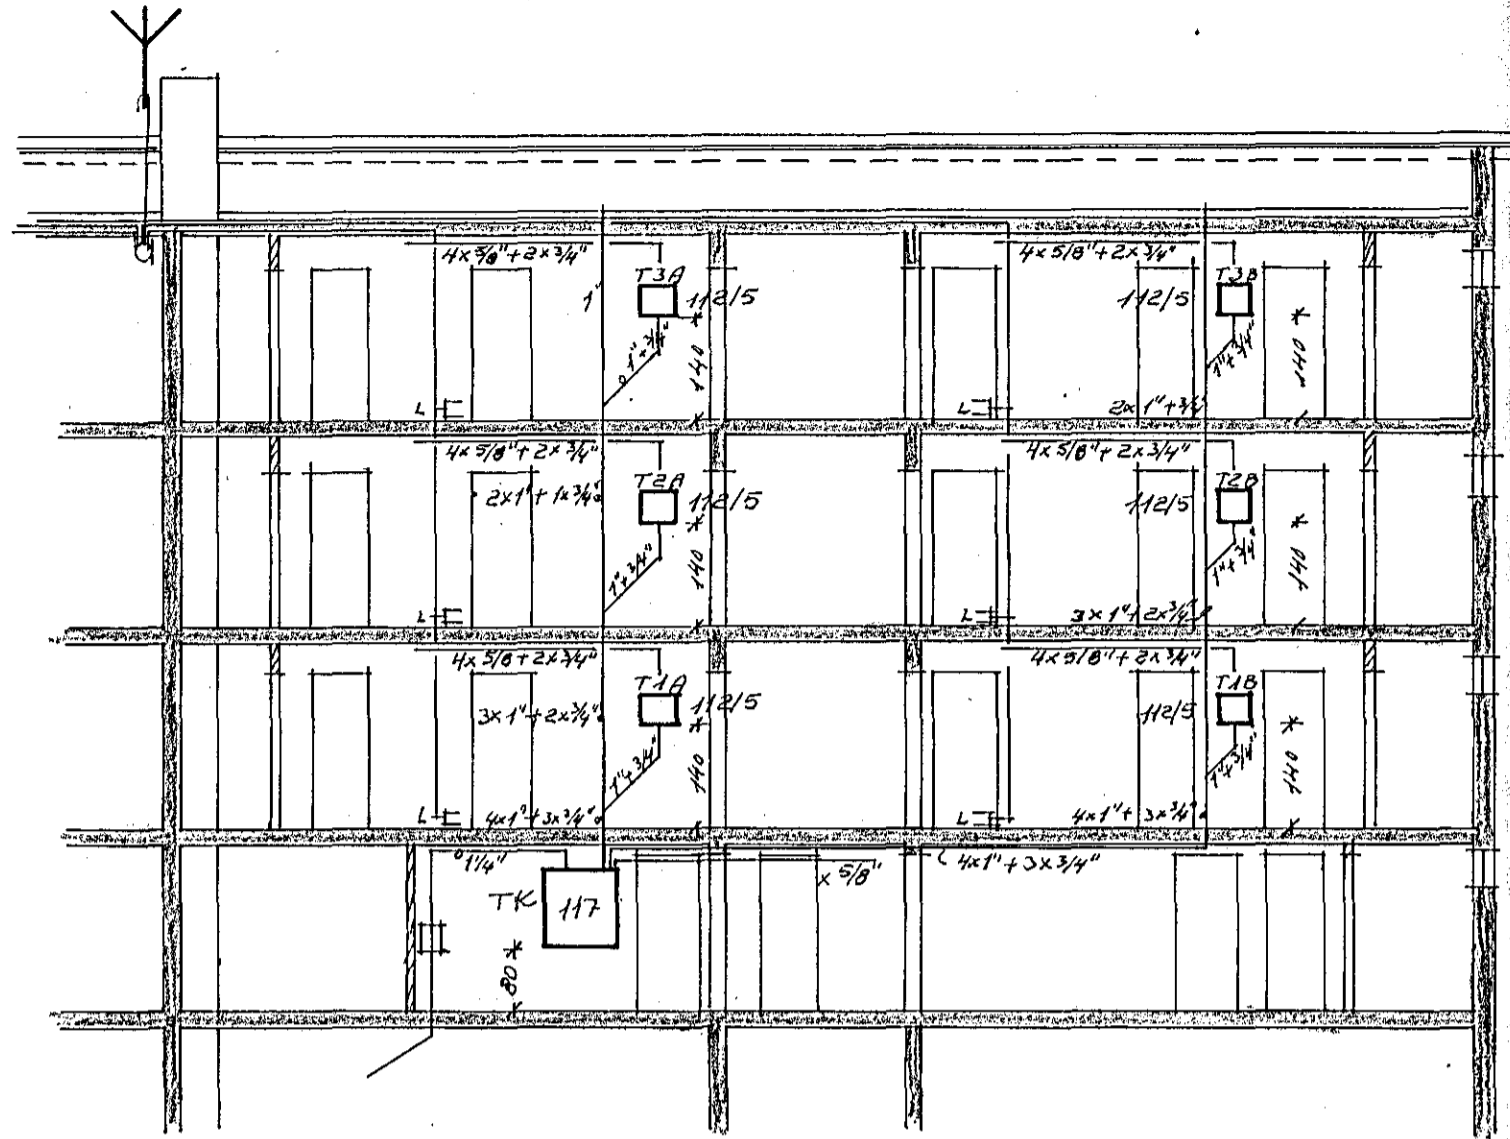

LANGSKURÐUR

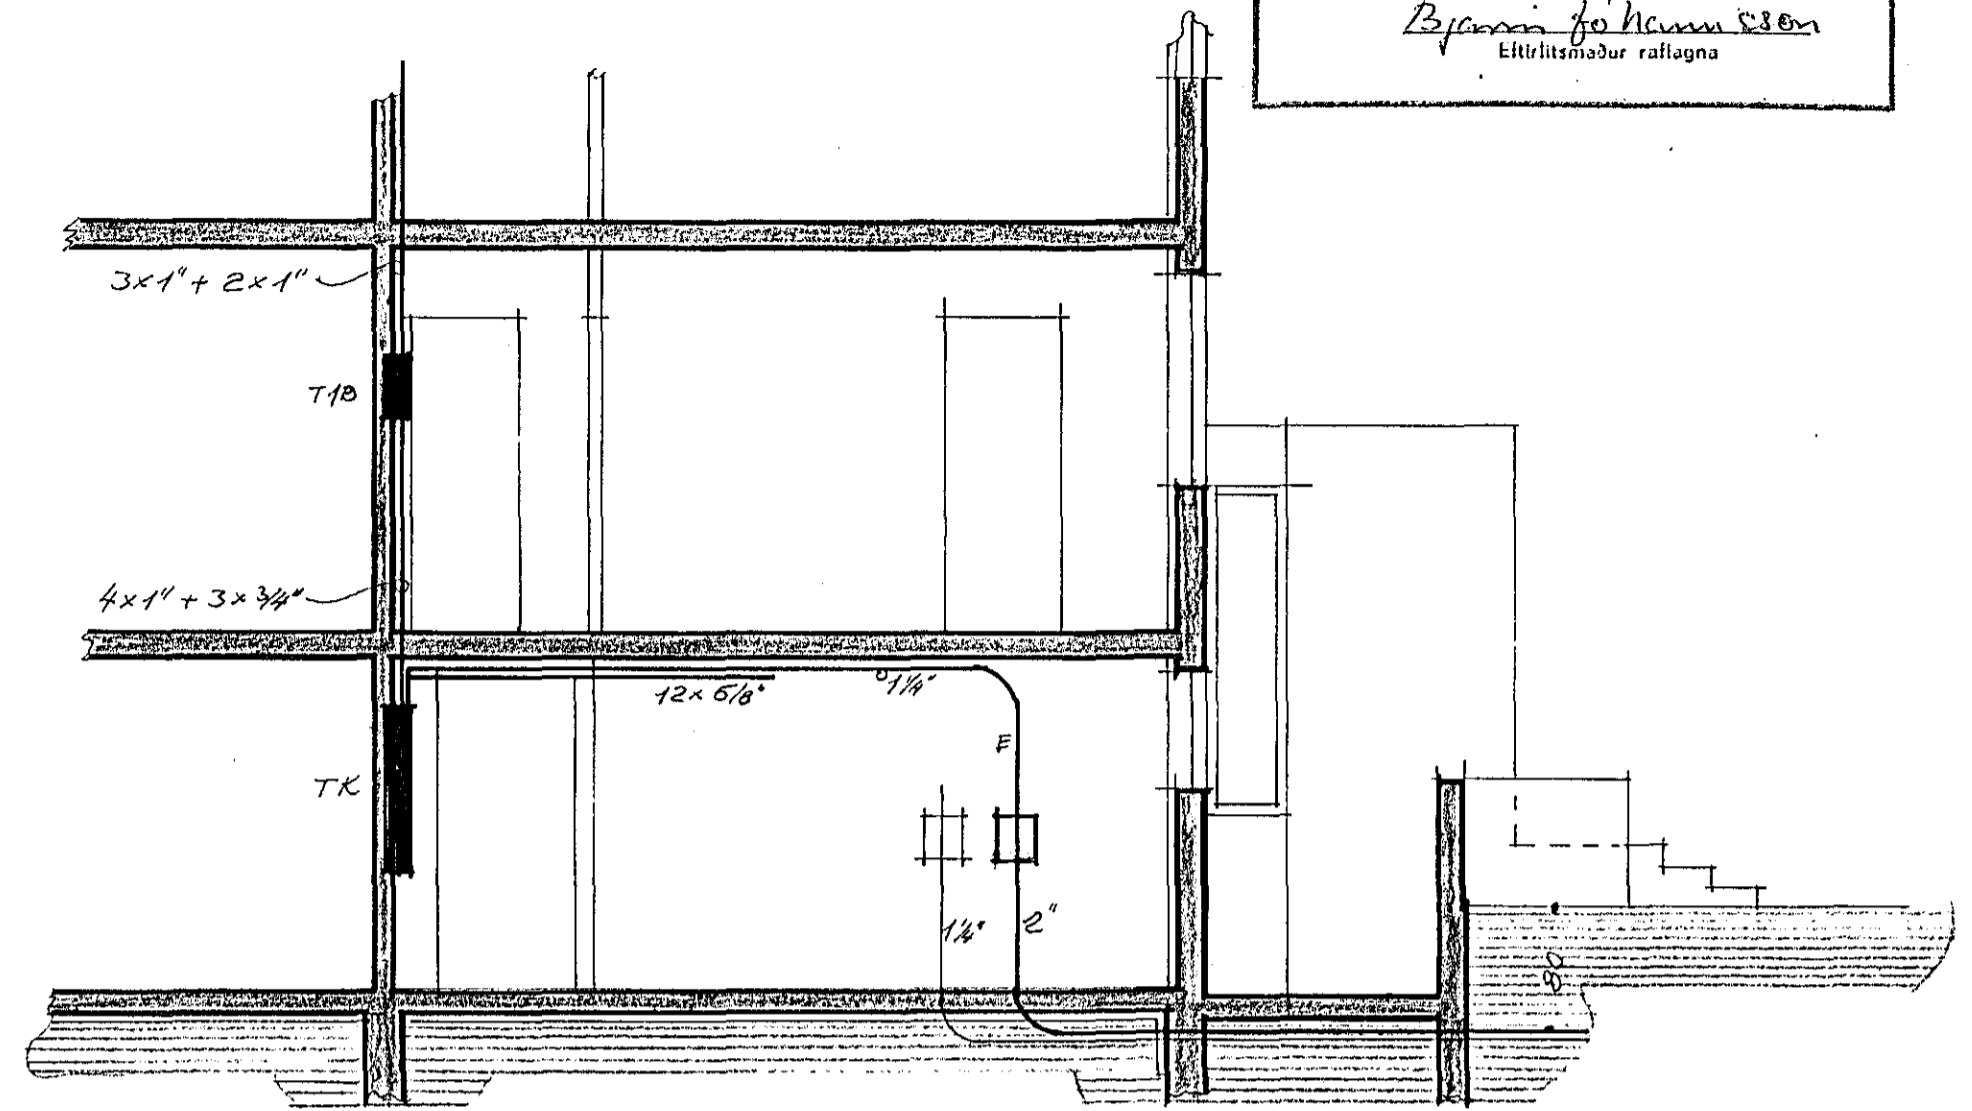


ÞVERSKURÐUR.

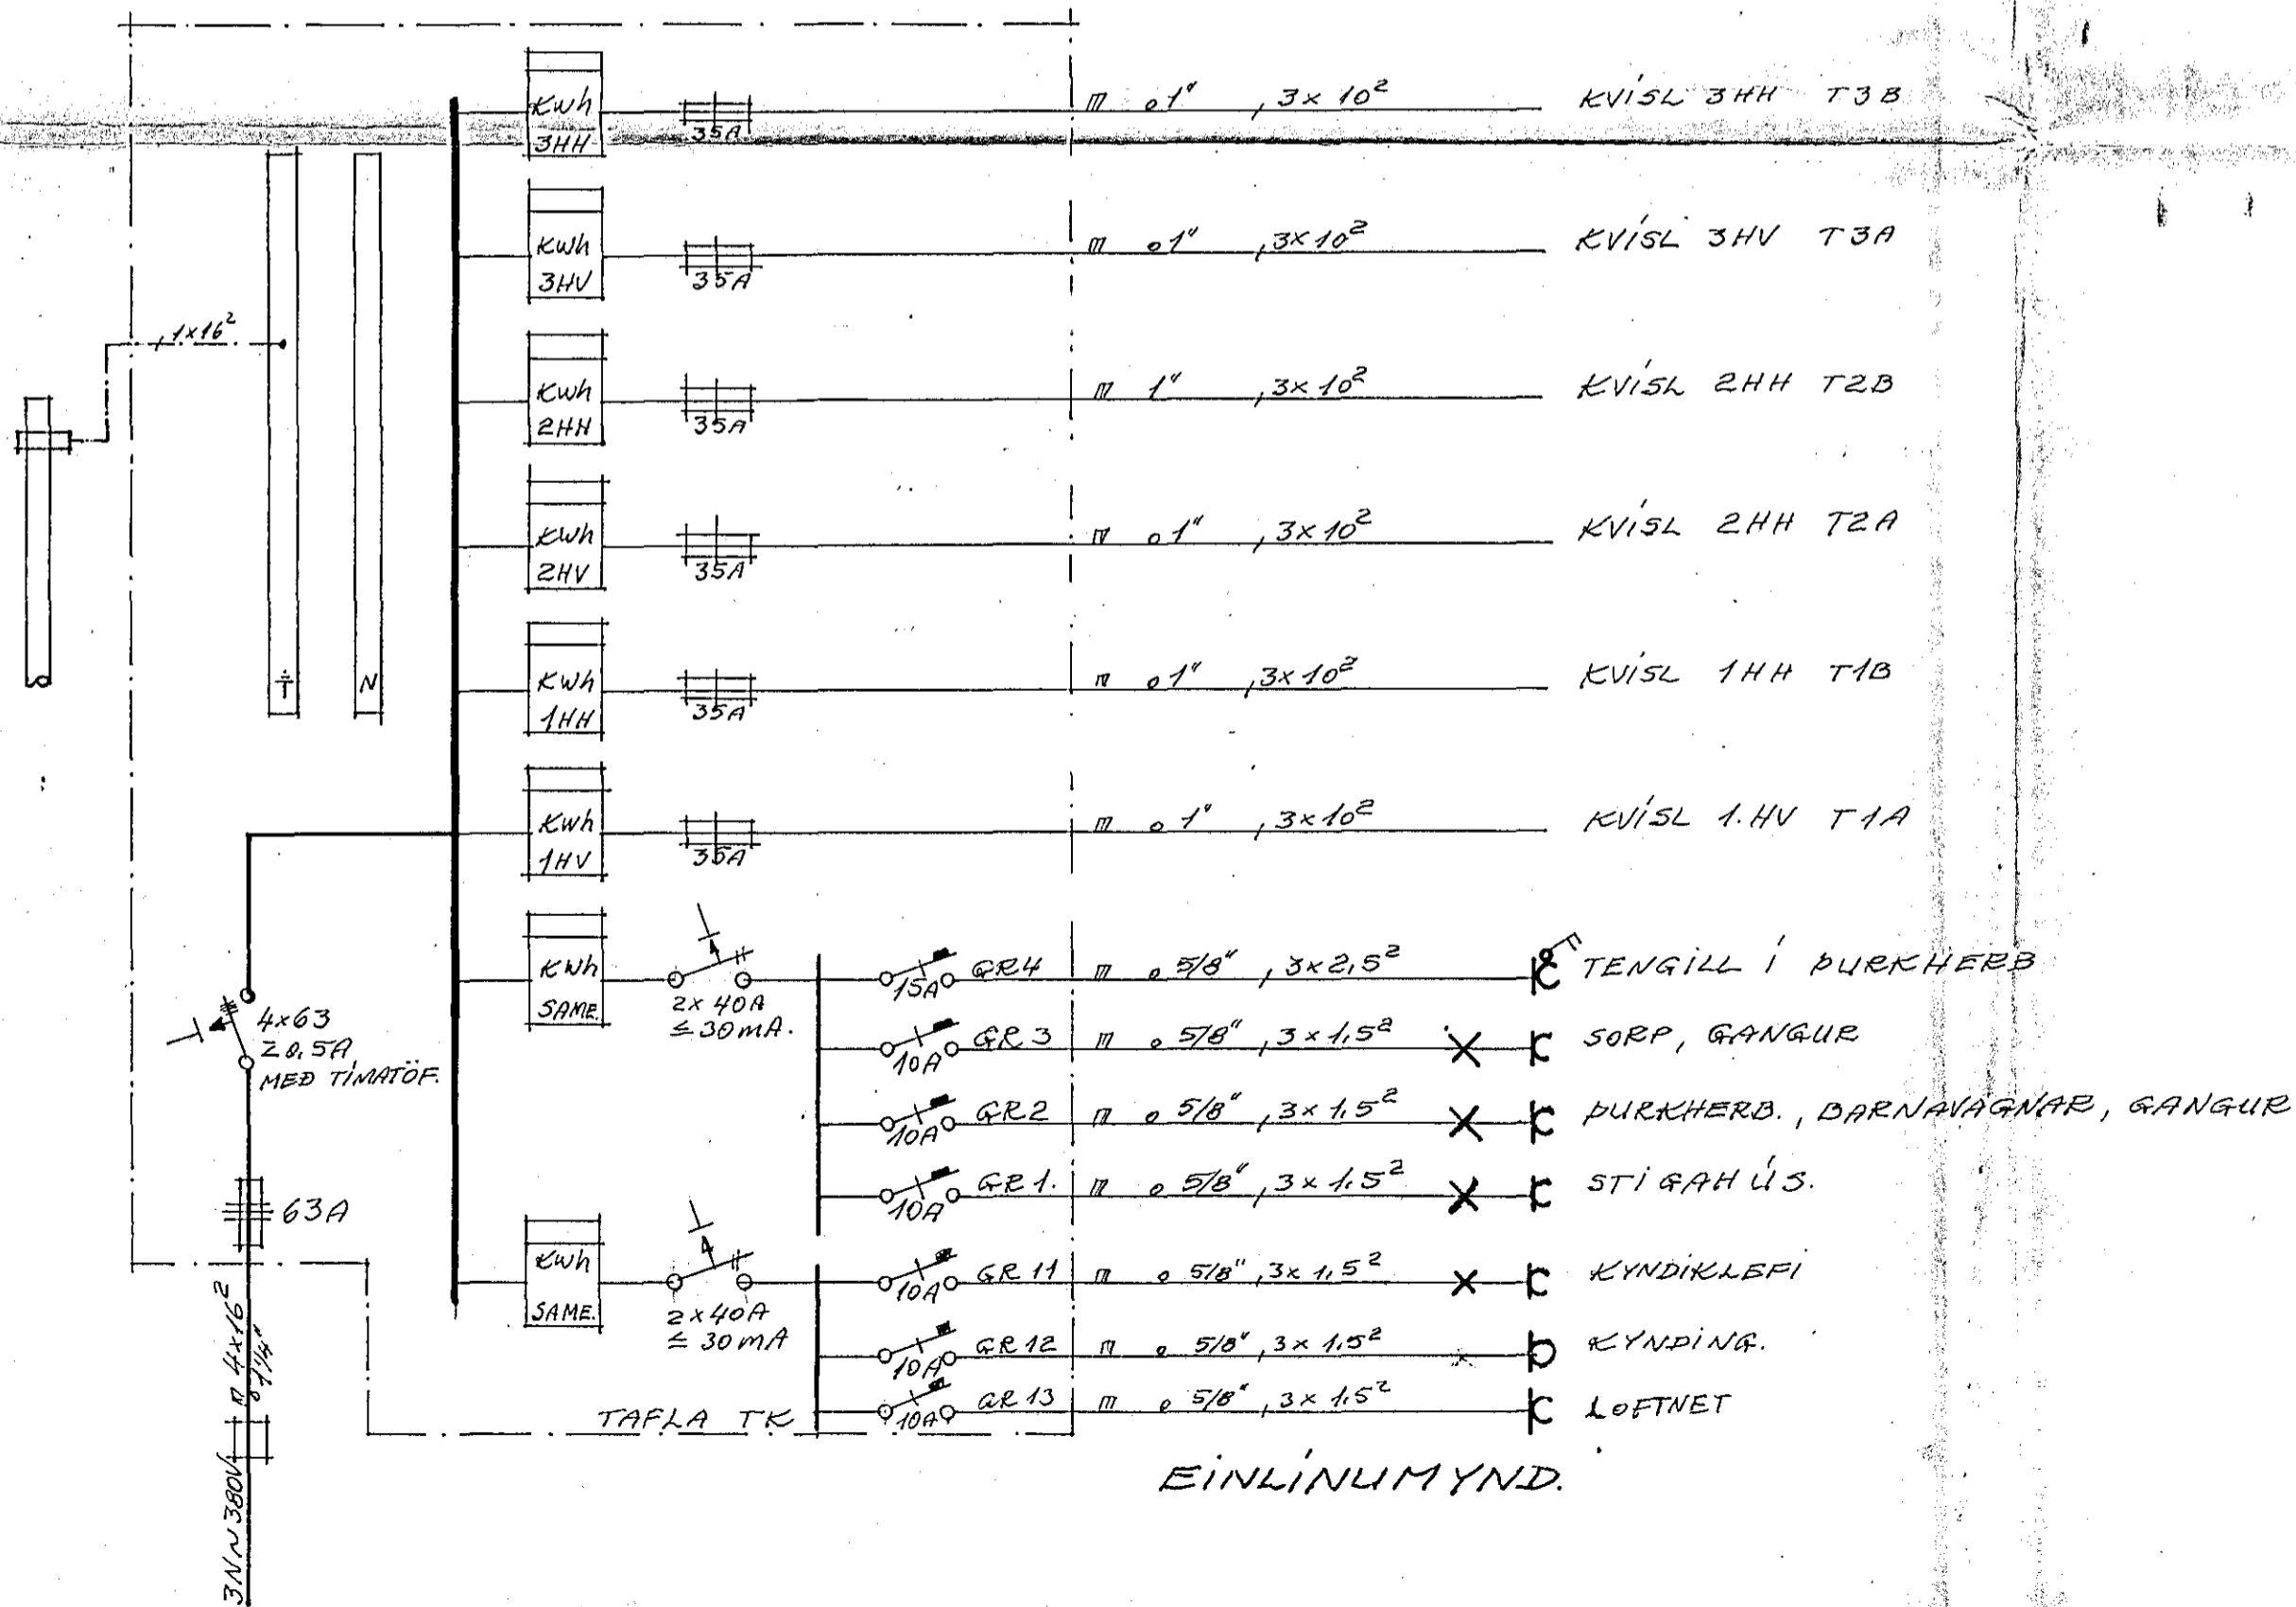

Inntök samþykkt 9.11. 1971
f. b. RAFVEITU HAFNARFJARÐAR
Albert Þ. Þorsteinsson

Húsnæðis nr. 2289 Teikning nr. 1470
Samþykkt þ. 10.1. 1974
f. b. RAFVEITU HAFNARFJARÐAR
Byggingarfræðingur Erlingur
Eittílitismáður rannagna

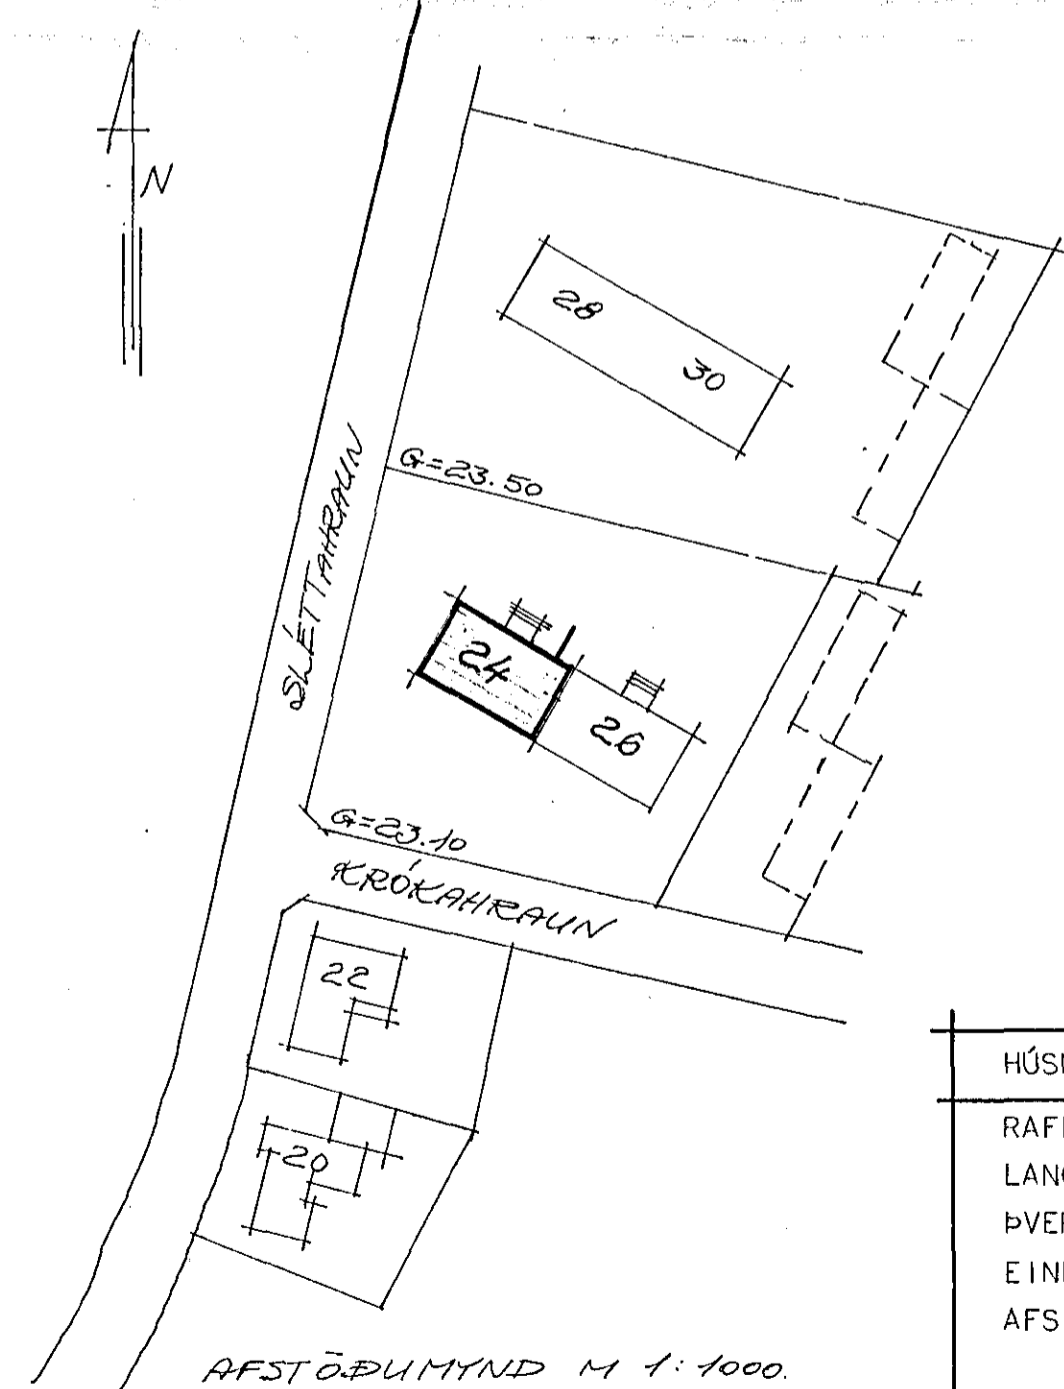

4.01

HÚSNÆÐISMÁLASTOFNUN RÍKISINS	
RAFLÖGN	FJÖLBÝLIHÚS
LANGSKURÐUR M 1:100	VERK NR.
ÞVERSKURÐUR M 1:50	409-1
EINLÍNUMYND	BLAD NR. I AF 5
AFSTÖÐUMYND M 1:1000	MARZ 1973

Magnús Sigurðsson FTEI.