




SLÉTTAHRÁUN 24.

HAFNARFIRÐI

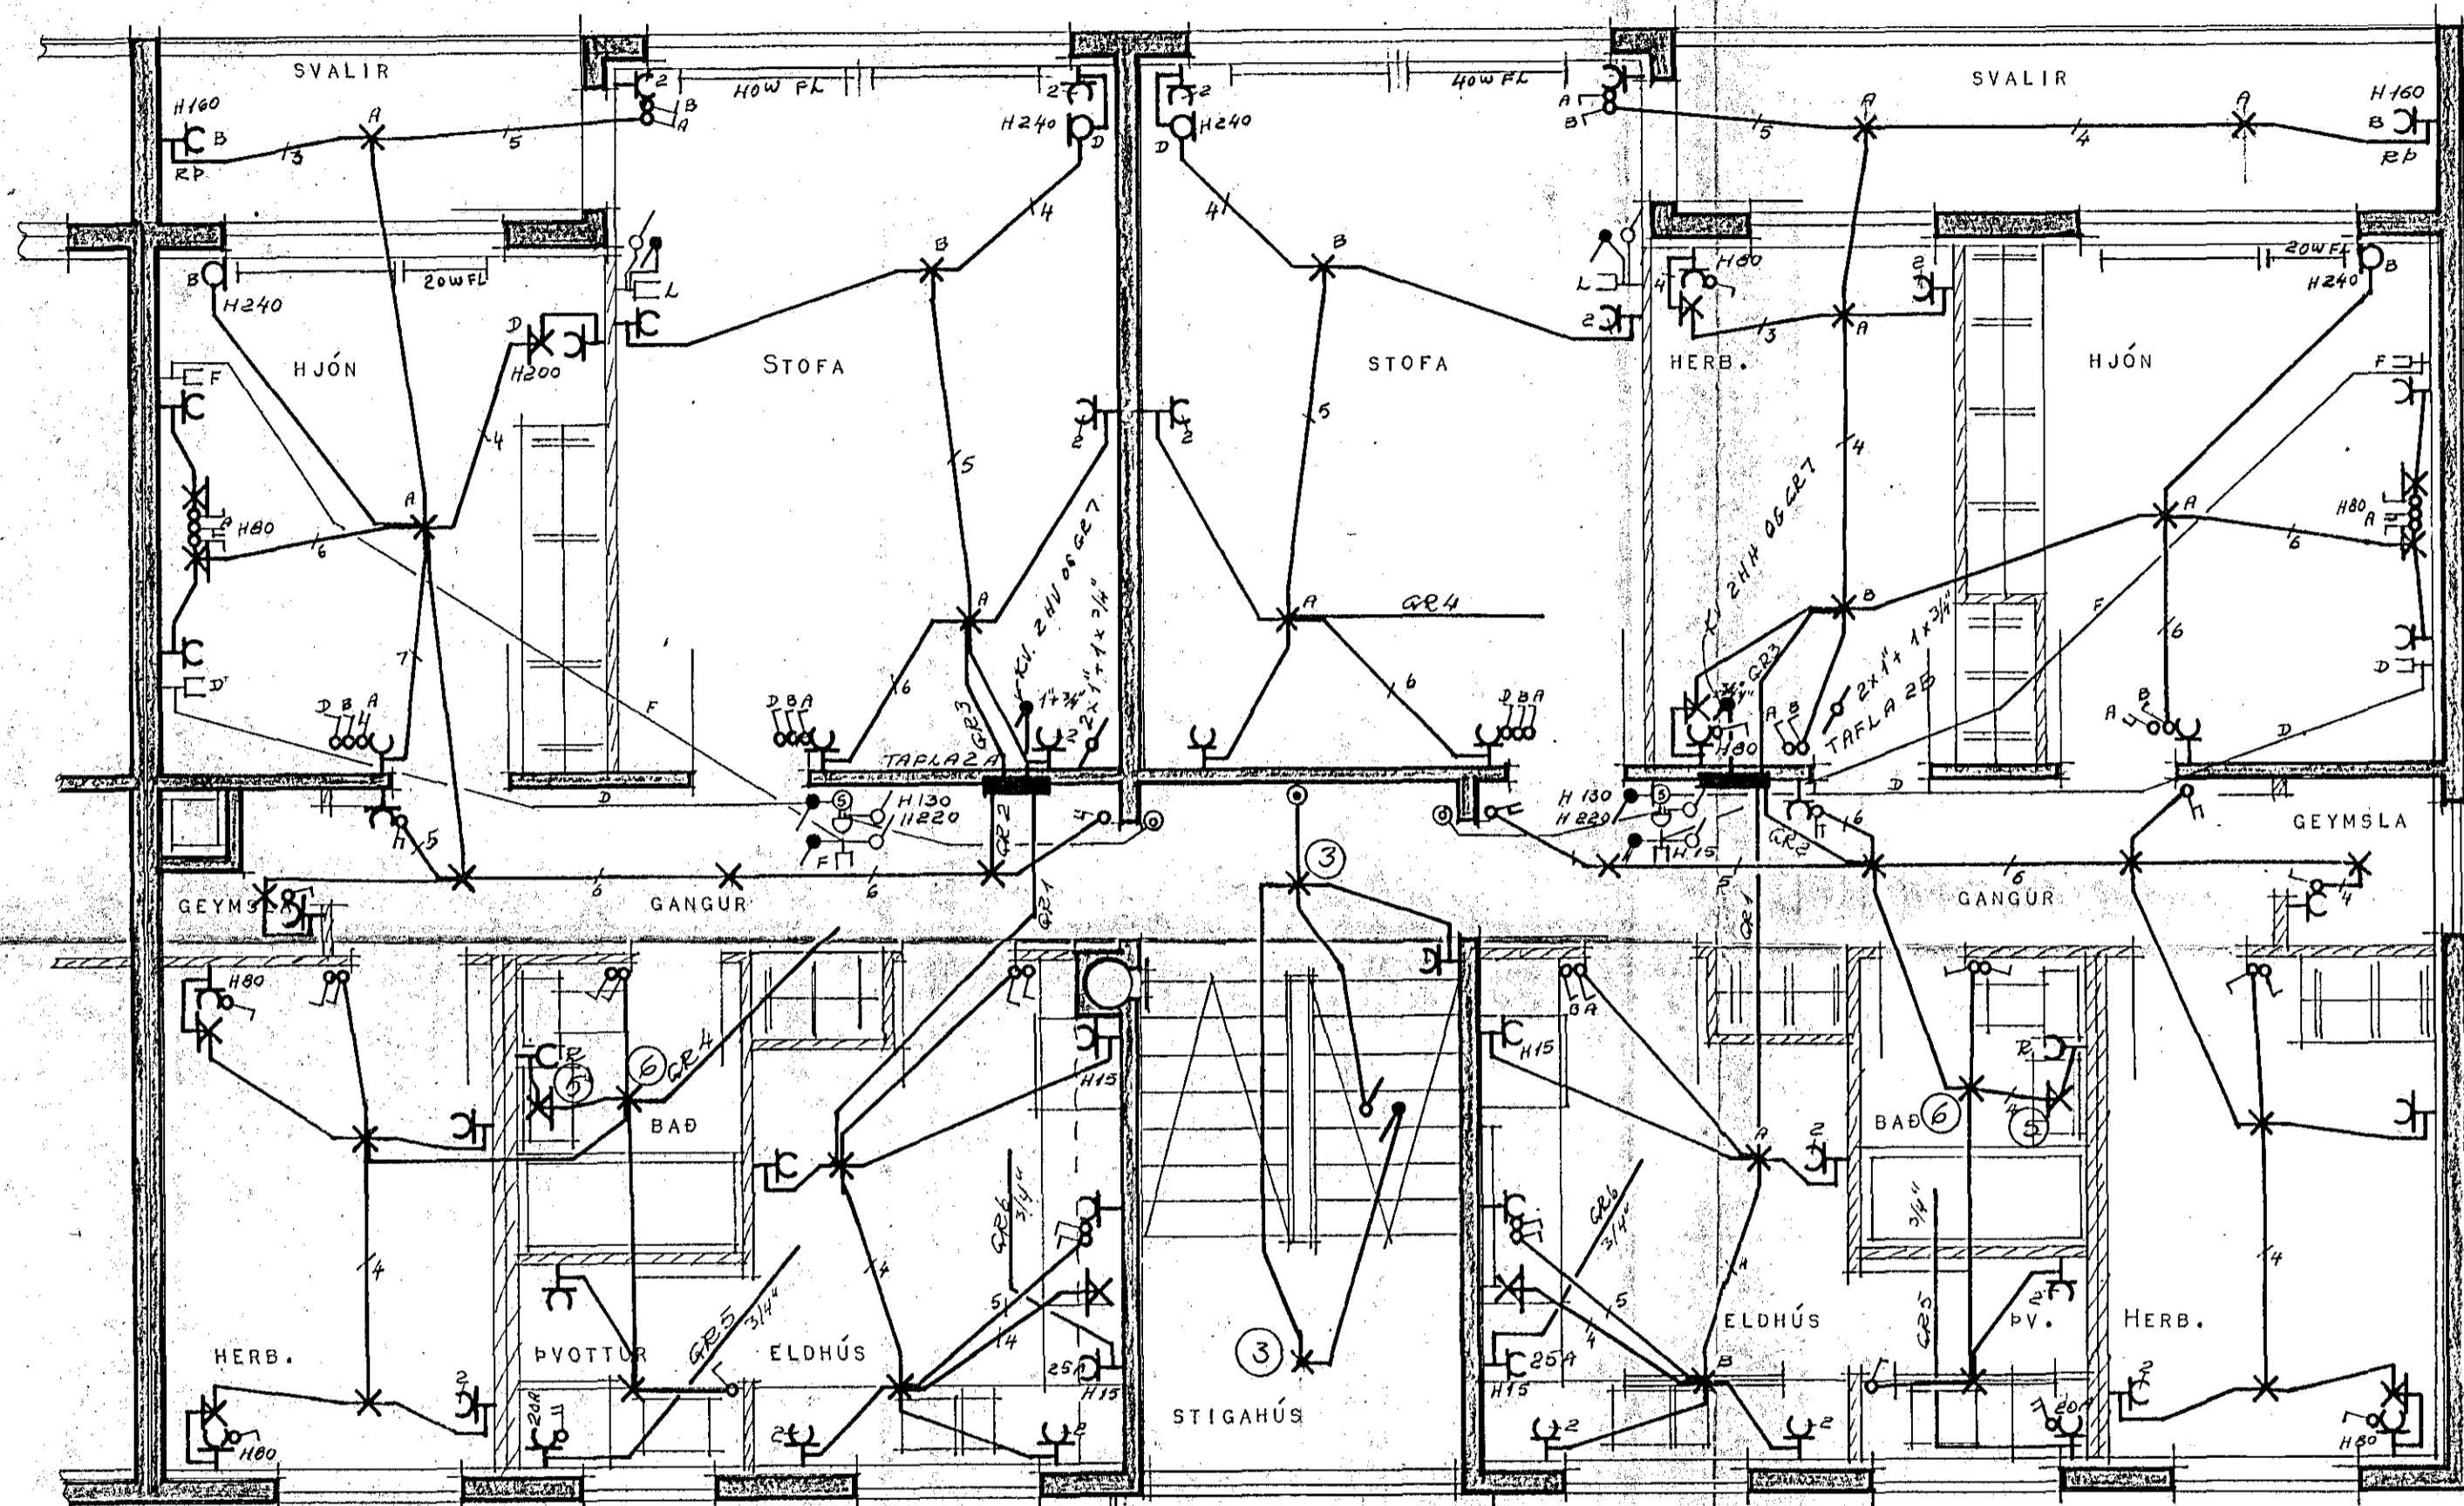

ÍBÚÐ TIL HÆGRI

ÍBÚÐ TIL VINSTRI

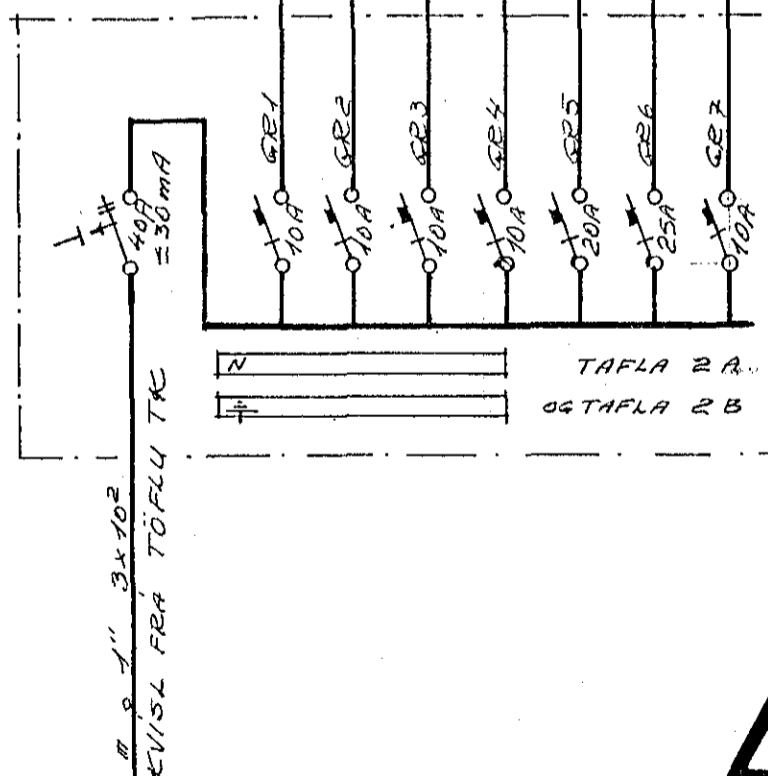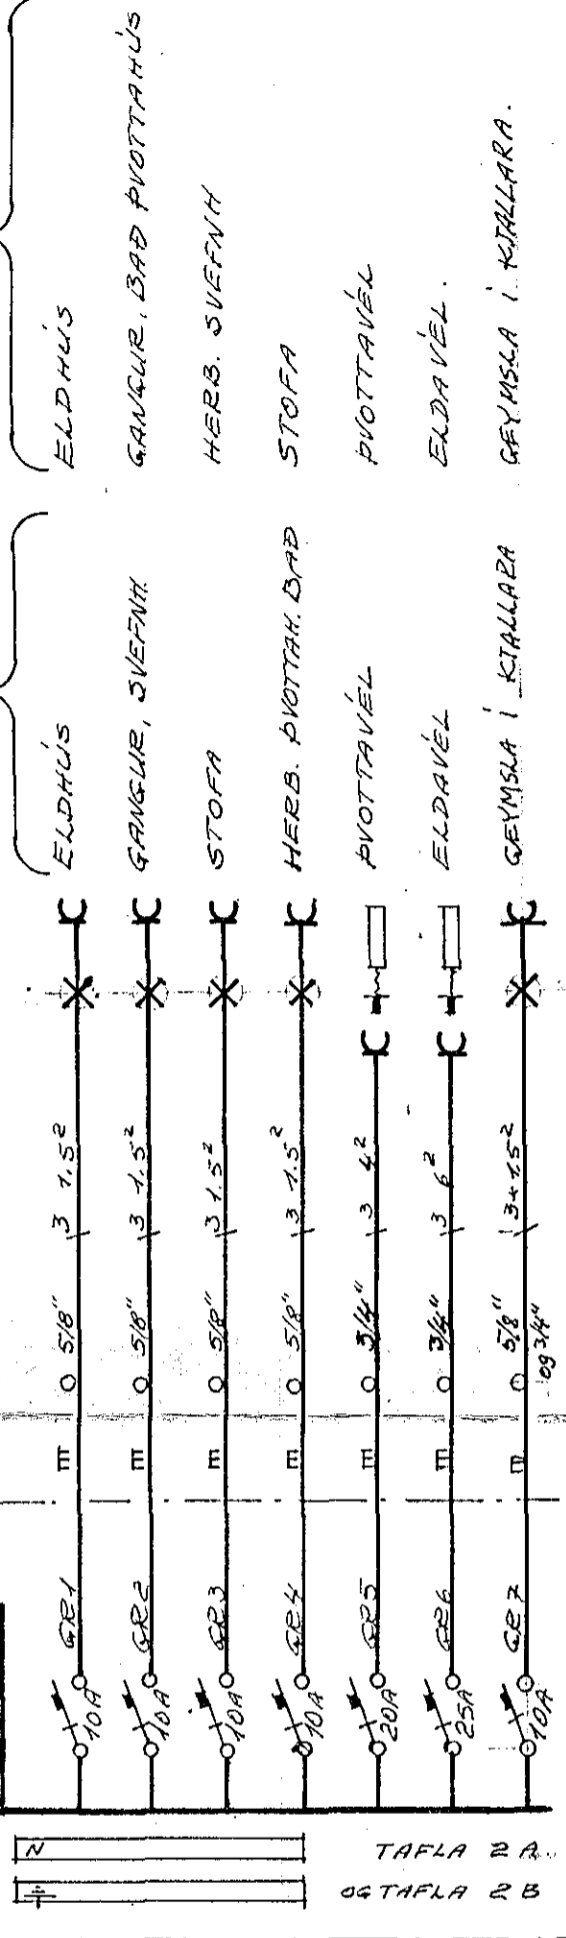

SKÝRINGAR:
 HÆÐ ROFA SÉ 110 CM. FRÁ FULLFRÁGENGU GÓLFI
 HÆÐ TENGLA VIÐ ROFA SÉ Í SÖMU HÆÐ OG ROFINN
 HÆÐ TENGLA Í ELDHÚSI, OG PVOTTANÚSI SÉ 110 CM. FRÁ
 GÓLFI. AÐRIR TENGLAR 15 CM. FRÁ FULLFRÁG. GÓLFI
 MÁLSTRAUMUR ROFA OG TENGLA SÉ 10 AMPER.
 PÍPUR SÉ 5/8" OG VÍR 3x1,5²
 HÆÐ VEGGJÓSA Í HERBERGJUM 140 CM.
 HÆÐ VEGGJÓSA Á BÖÐUM 200 CM.
 HÆÐ VEGGJÓSA Í ELDHÚSUM 150 CM.
 R ER RAKVÆLATENGIÐ HÆÐ 110 CM.
 L ER LOFTNET HÆÐ TENGLA 15 CM.
 S ER DYRASÍMI
 D ER DYRASÍMALAGNIR. HÆÐ TENGLA 15 CM.

NÉMA ANNARS SÉ GETIÐ Á UPPDRÁTTUM

Í BADHERBERGJUM SKAL TENGJA SAMAN MEÐ 10 MM² EIRVÍR
 BAKKAR, YFIRFALLSPÍPUR, NIÐURFALL OG FL. SAMKVÆMT
 RÉGLUGERÐ RAFMAGNSEFTIRLITS RÍKISINS PARAGRAF 338.

TALA Í HRING MERKIR, NÚMER LAMPA SAMANBER
 LAMPALISTA Í VINNULÝSINGU

4.04

HÚSNÆÐISMÁLASTOFNUN RÍKISINS	
RAFLÖGN GRUNNMYND 2. HÆÐ M.KV. 1:50 EINLÍNMYND SKÝRINGAR	FÖLBÝLISHÚS VERK NR: 409.1 BLAÐ NR. 4AF 5 JAN. FEBR: 197

Magnús Sigurðsson PTEI