SLÉTTAHRAUN 24.

HAFNARFIRÐI

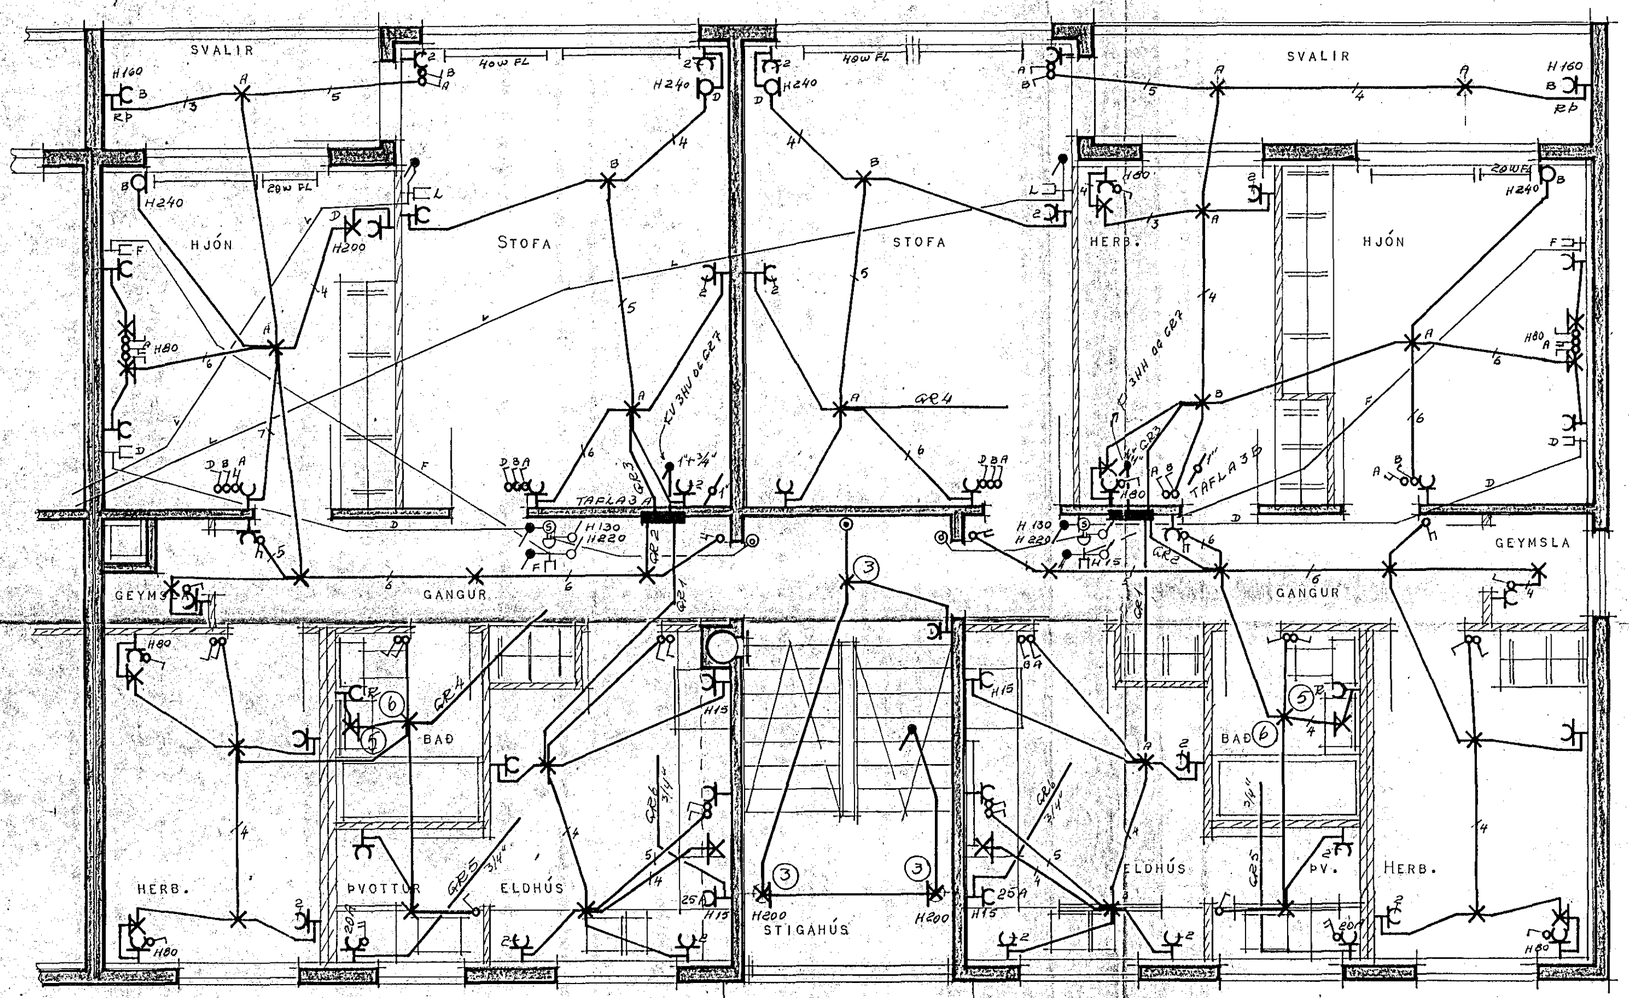

ÍBÚÐ TIL HÆGRI

- ELDHÚS
- GANGUR, BAÐ ÞVOTTAHÚS
- HERB. SVEFNH
- STOFA
- ÞVOTTAHÚS
- ELDAVÉL
- GEYMSLA Í KJALLARA

ÍBÚÐ TIL VINSTRI

- ELDHÚS
- GANGUR, SVEFNH.
- STOFA
- HERB. ÞVOTTAH. BAÐ
- ÞVOTTAVÉL
- ELDAVÉL
- GEYMSLA Í KJALLARA

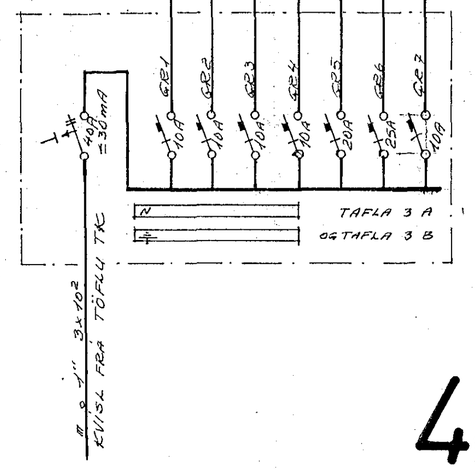

SKÝRINGAR:

HÆÐ ROFA SÉ 110 CM. FRÁ FULLFRÁGENGNU GÓLFI
HÆÐ TENGLA VIÐ ROFA SÉ Í SÖMU HÆÐ OG ROFINN
HÆÐ TENGLA Í ELDHÚSI, OG ÞVOTTAHÚSI SÉ 110 CM. FRÁ GÓLFI. AÐRIR TENGLAR 15 CM. FRÁ FULLFRÁG. GÓLFI
MÁLSTRAUMUR ROFA OG TENGLA SÉ 10 AMPER.
PÍPUR SÉU 5/8" OG VÍR 3x1,5²
HÆÐ VEGGLJÓSA Í HERBERGJUM 140 CM.
HÆÐ VEGGLJÓSA Á BÖÐUM 200 CM.
HÆÐ VEGGLJÓSA Í ELDHÚSUM 150 CM.
R ER RAKVÉLATENGILL HÆÐ 110 CM.
L ER LOFTNET HÆÐ TENGLA 15 CM.
S ER DYRASÍMI
D ER DYRASÍMALAGNIR. HÆÐ TENGLA 15 CM.

NEMA ANNARS SÉ GETIÐ Á UPPDRÁTTUM

Í BAÐHERBERGJUM SKAL TENGJA SAMAN MEÐ 10 MM² EIRVÍR BAÐKAR, YFIRFALLSPÍPUR, NIÐURFALL OG FL. SAMKVÆMT REGLUGERÐ RAFMAGNSEFTIRLITS RÍKISINS PARAGRAF 338.

TALA Í HRING MERKIR NÚMER LAMPA SAMANBER LAMPALISTA Í VINNULÝSINGU

4·05

HÚSNÆÐISMÁLASTOFNUN RÍKISINS

RAFLÖGN
GRUNNMYND 3. HÆÐ
M.KV. 1:50
EINLÍNUMYND
SKÝRINGAR

FJÖLBÝLISHÚS
VERK NR: 409·1
BLAÐ NR. 5 AF 5
JAN. FEBR: 1973

Magnús Sigurðsson RTFÍ.