


# SLÉTTAHRUN 24-26.

HAFNARFIRÐI.

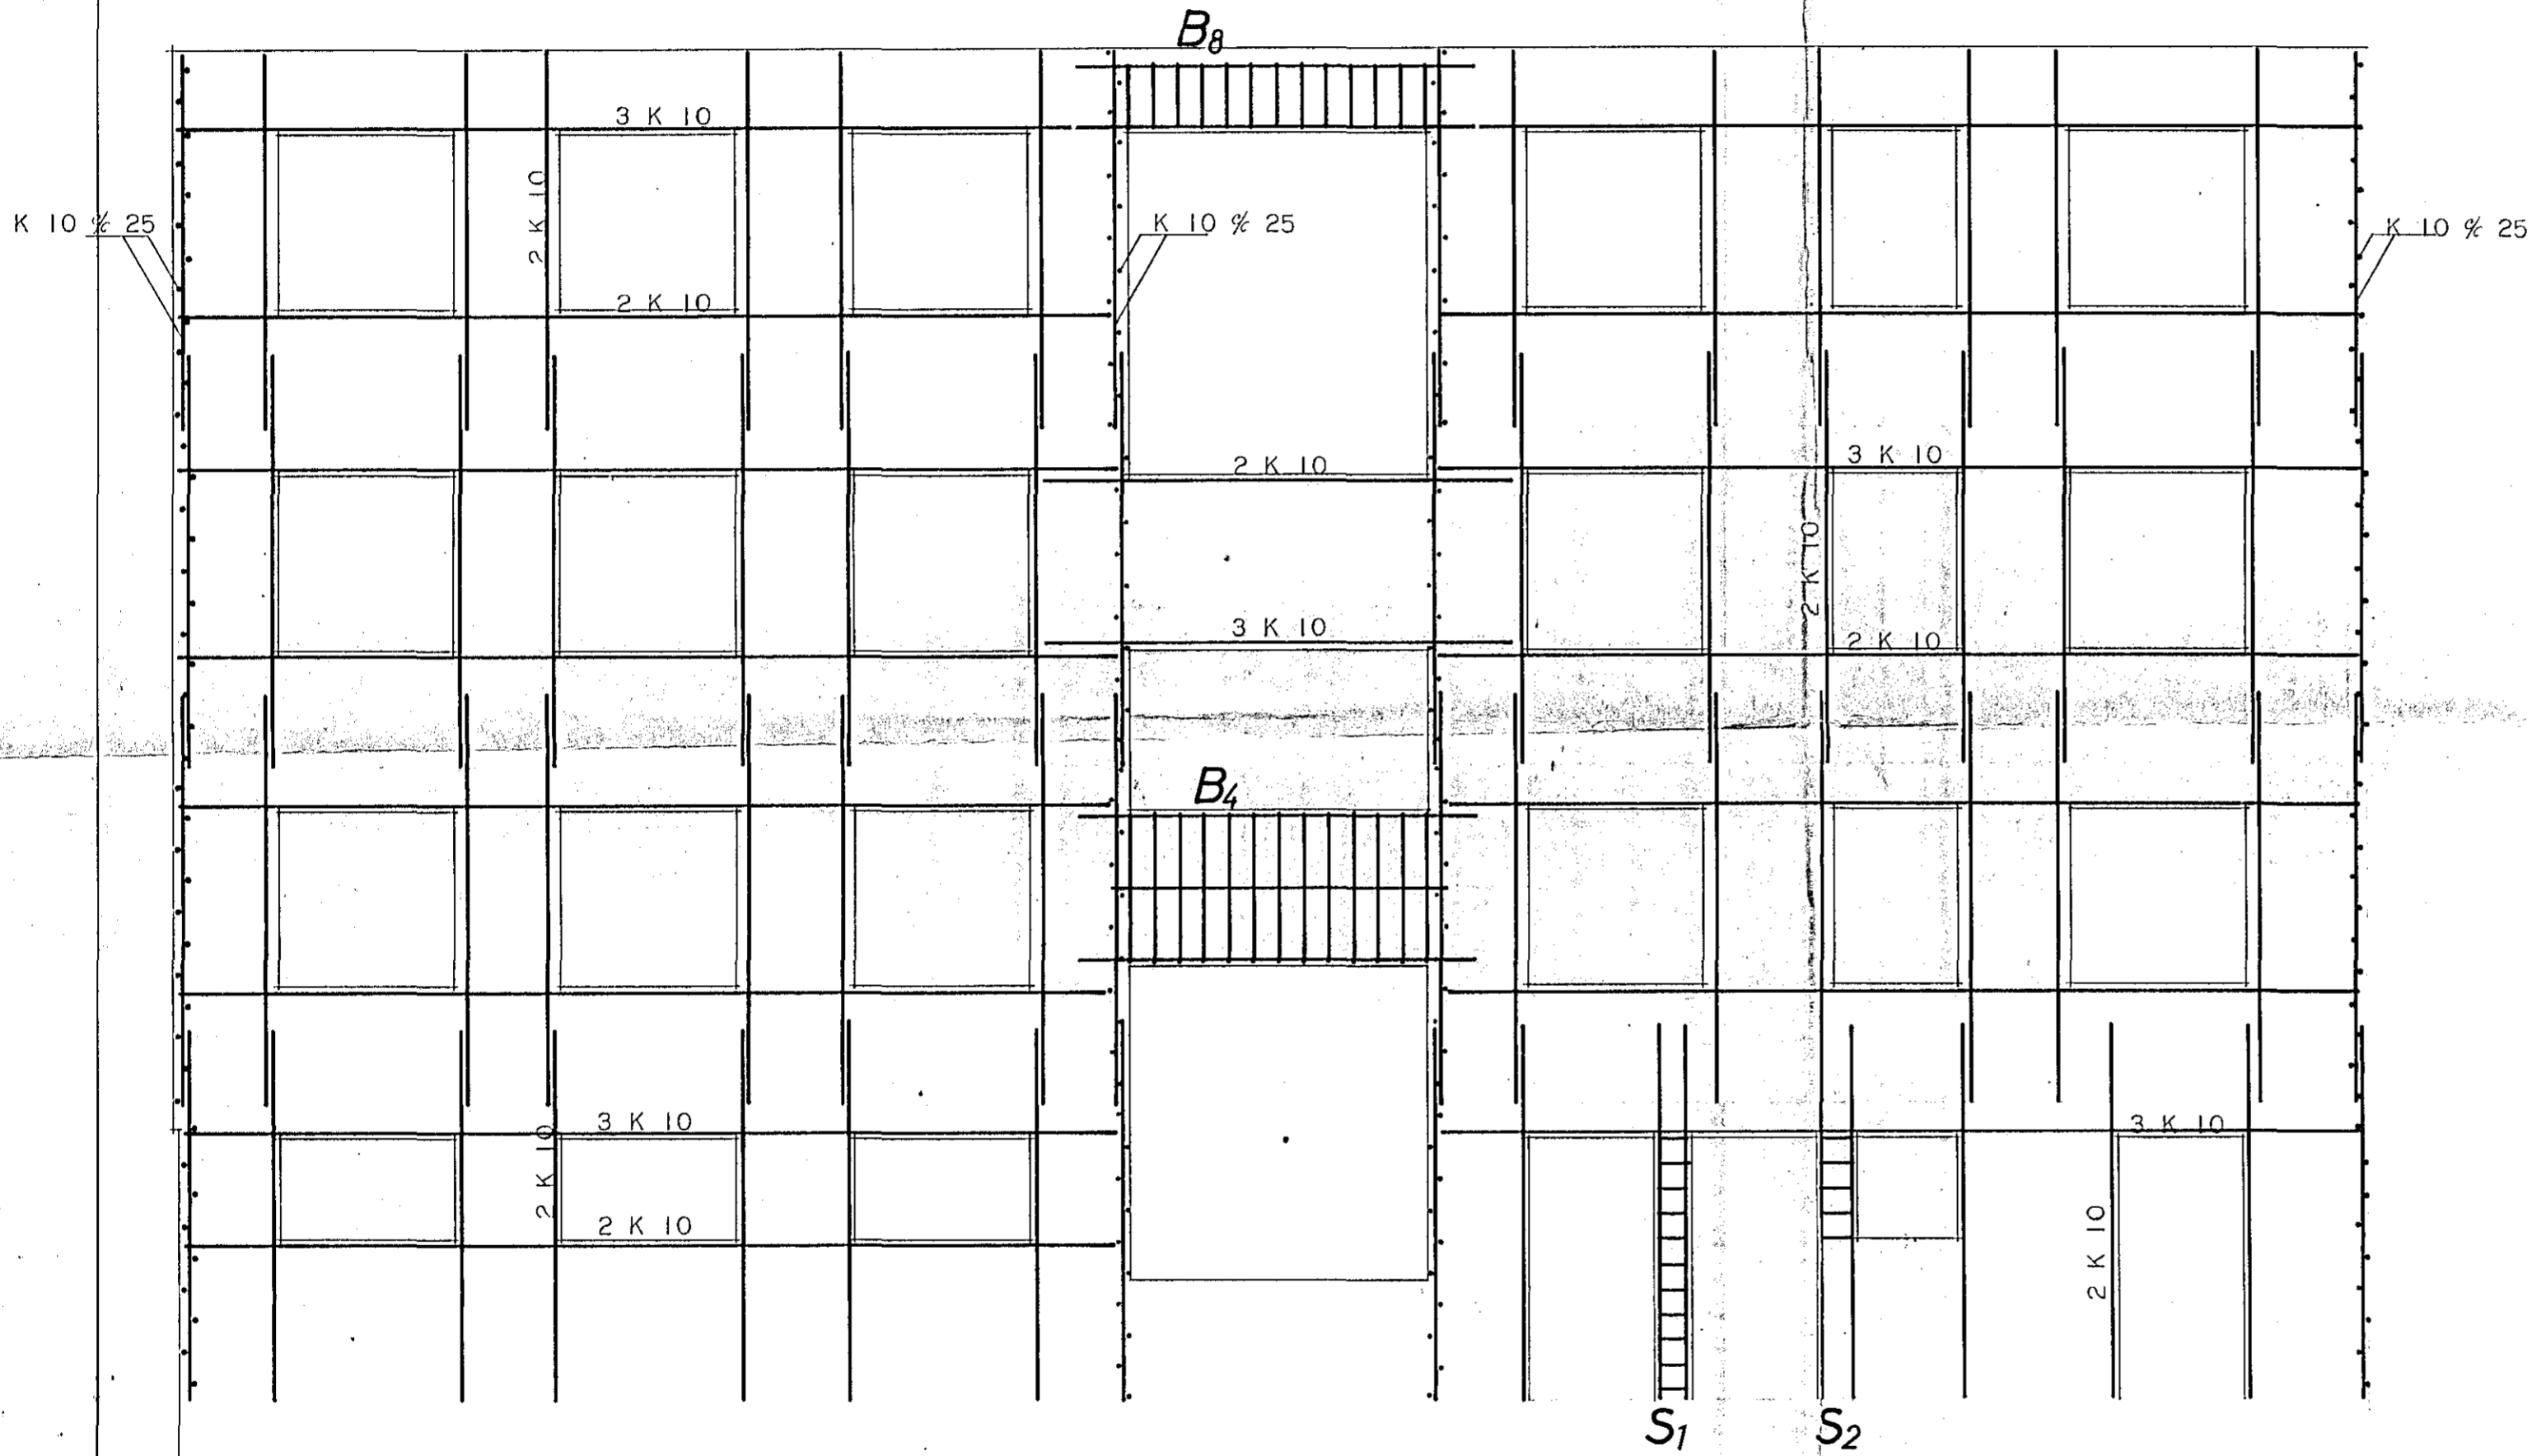

2.14.

HÚSNÆÐISMÁLASTOFNUN RÍKISINS.

JÁRNALÖGN OG BITAR  
Í INNGANGSHLID TIL  
VINSTRI.

SÉRTEIKNING.

VERK NR.

409-1.

MKV.: 1:50.

FEB.: 1973:

TEIKNAD. *Gústjón Halldórsson.*

*Guðmundur H. Helmarsson*

