


SLÉTTAHRÁUN 24-26.

HAFNARFIRÐI.

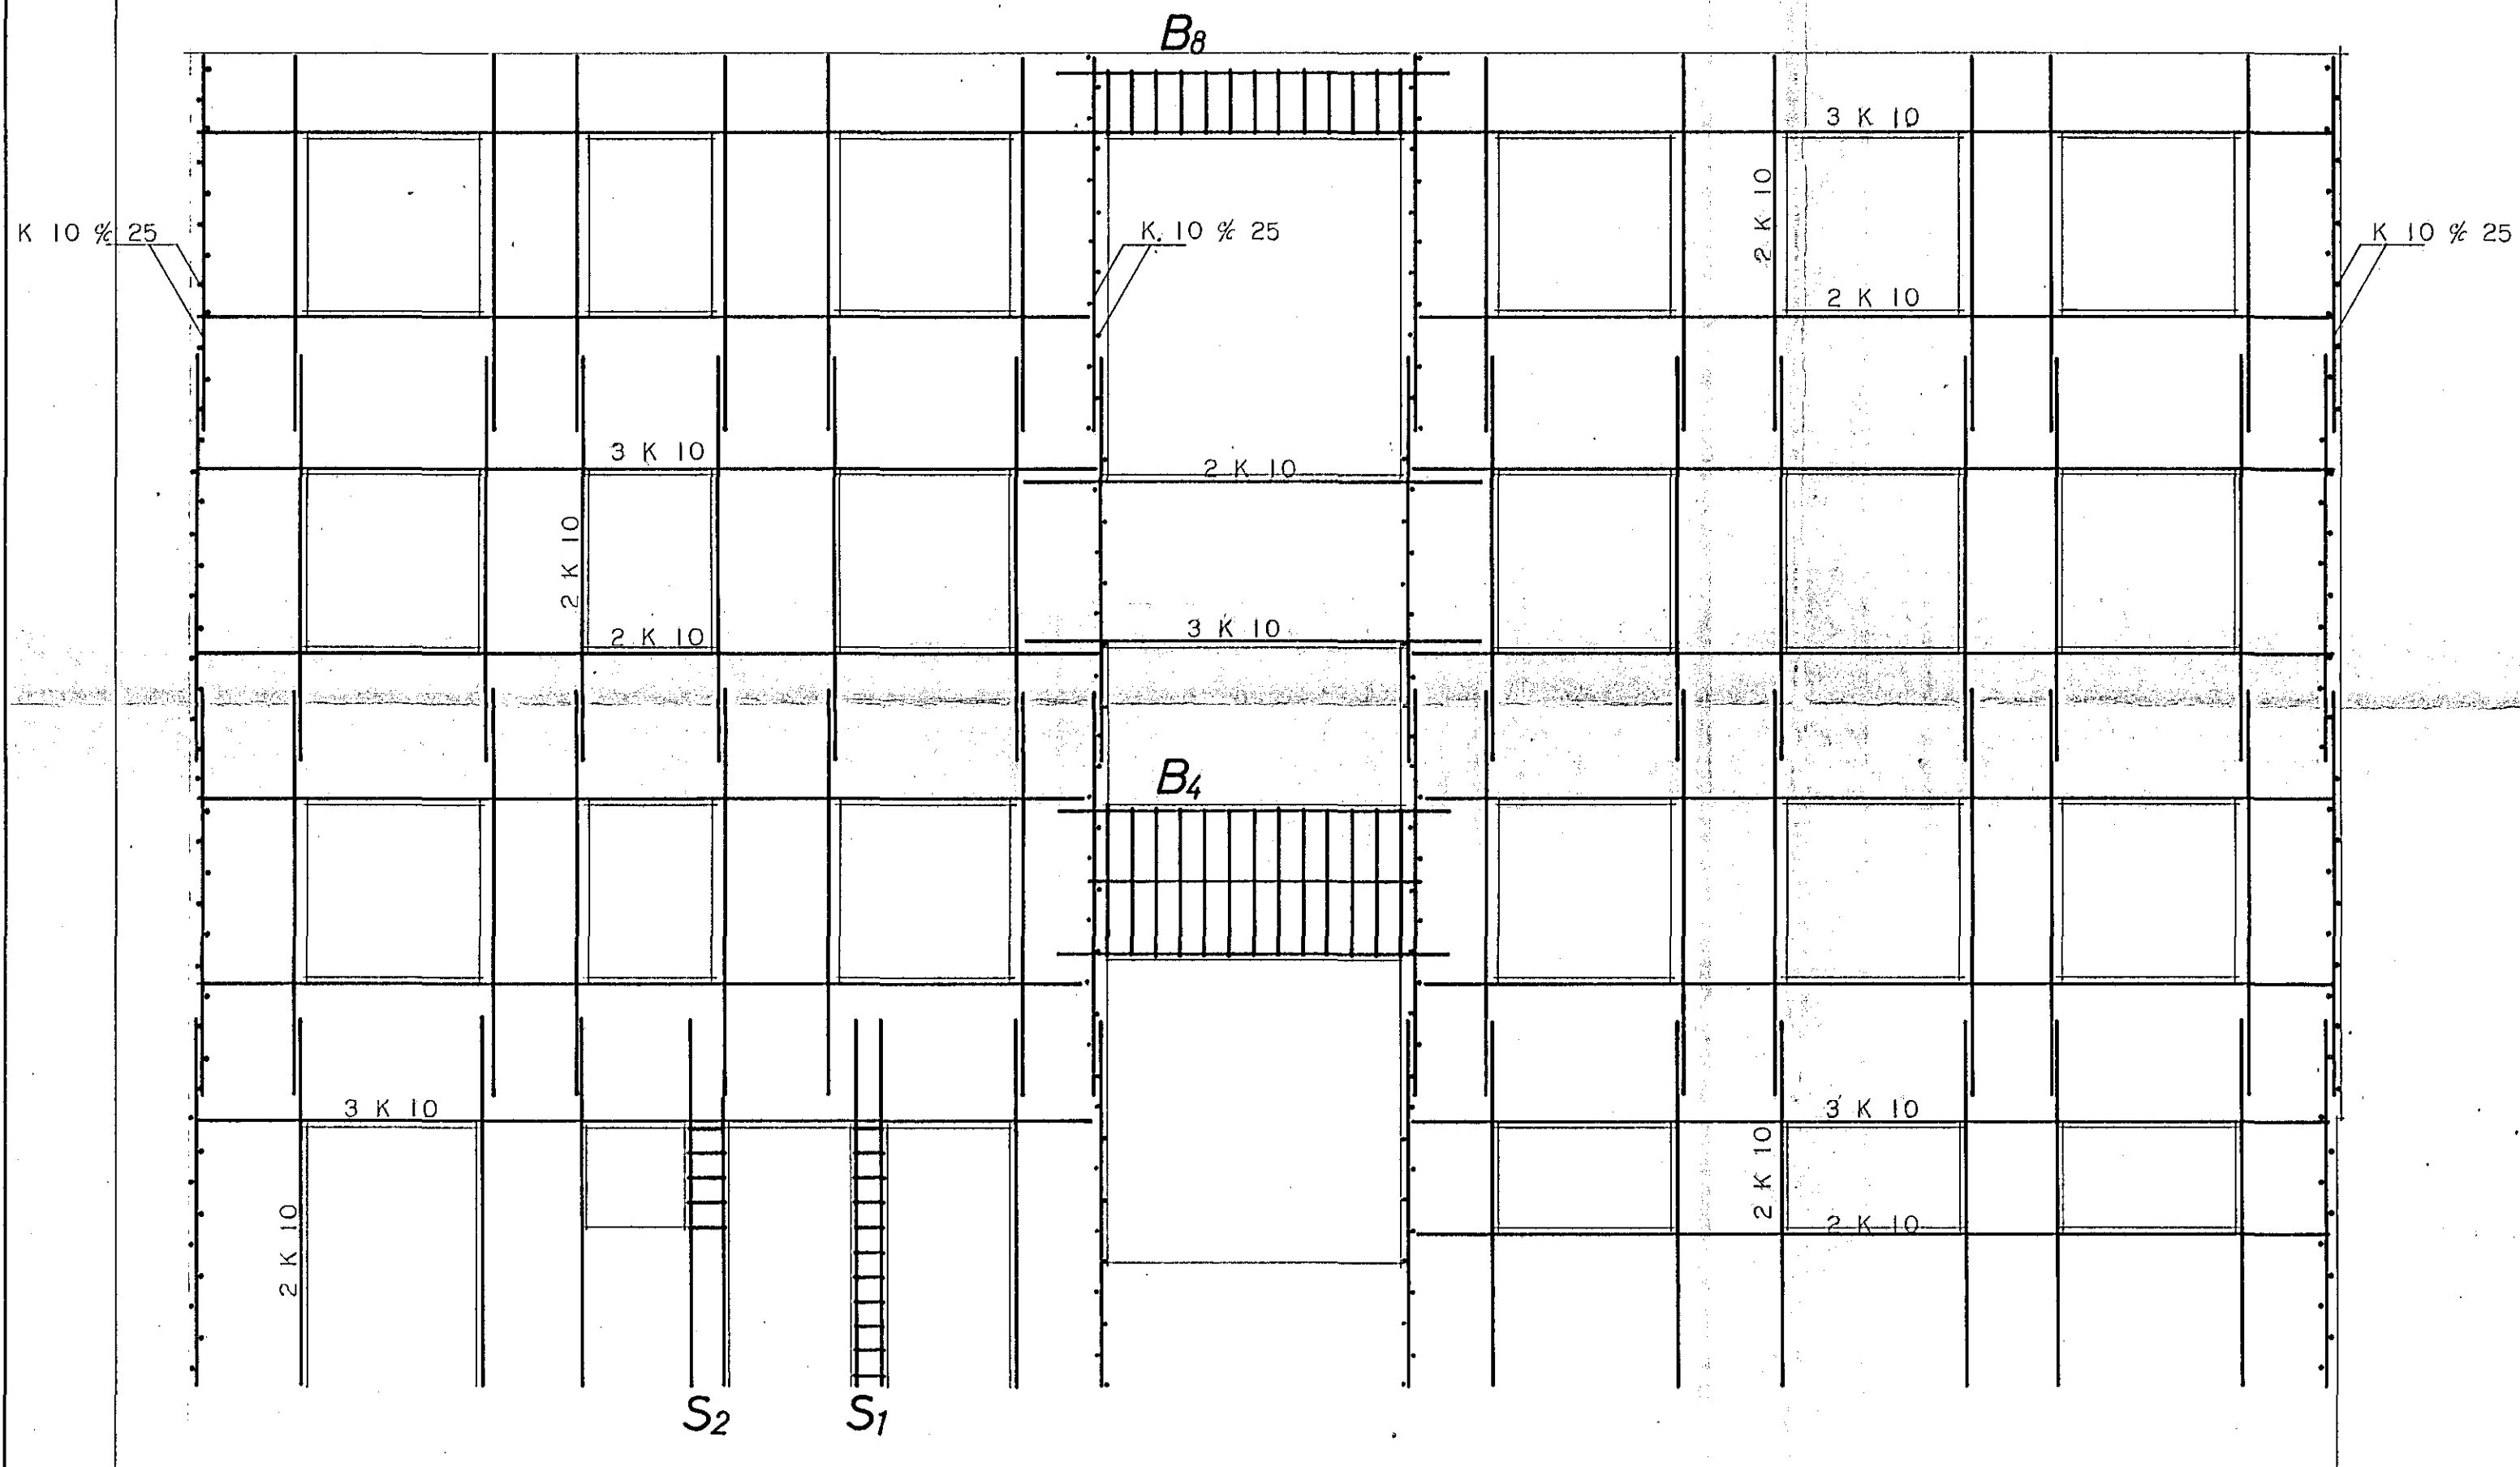

HÚSNÆÐISMÁLASTOFNUN RÍKISINS.

JÁRNALÖGN OG BITAR
Í INNGANGSHLIÐ TIL
HÆGRÍ.

SÉRTEIKNING.

VERK NR.

409-1.

MKV.: 1:50.

FEB.: 1973.

TEIKNAD. *Guðjón Halldórsson.*

Guðmundur Helmarsson

