SLÉTTAHRAUN 24-26.

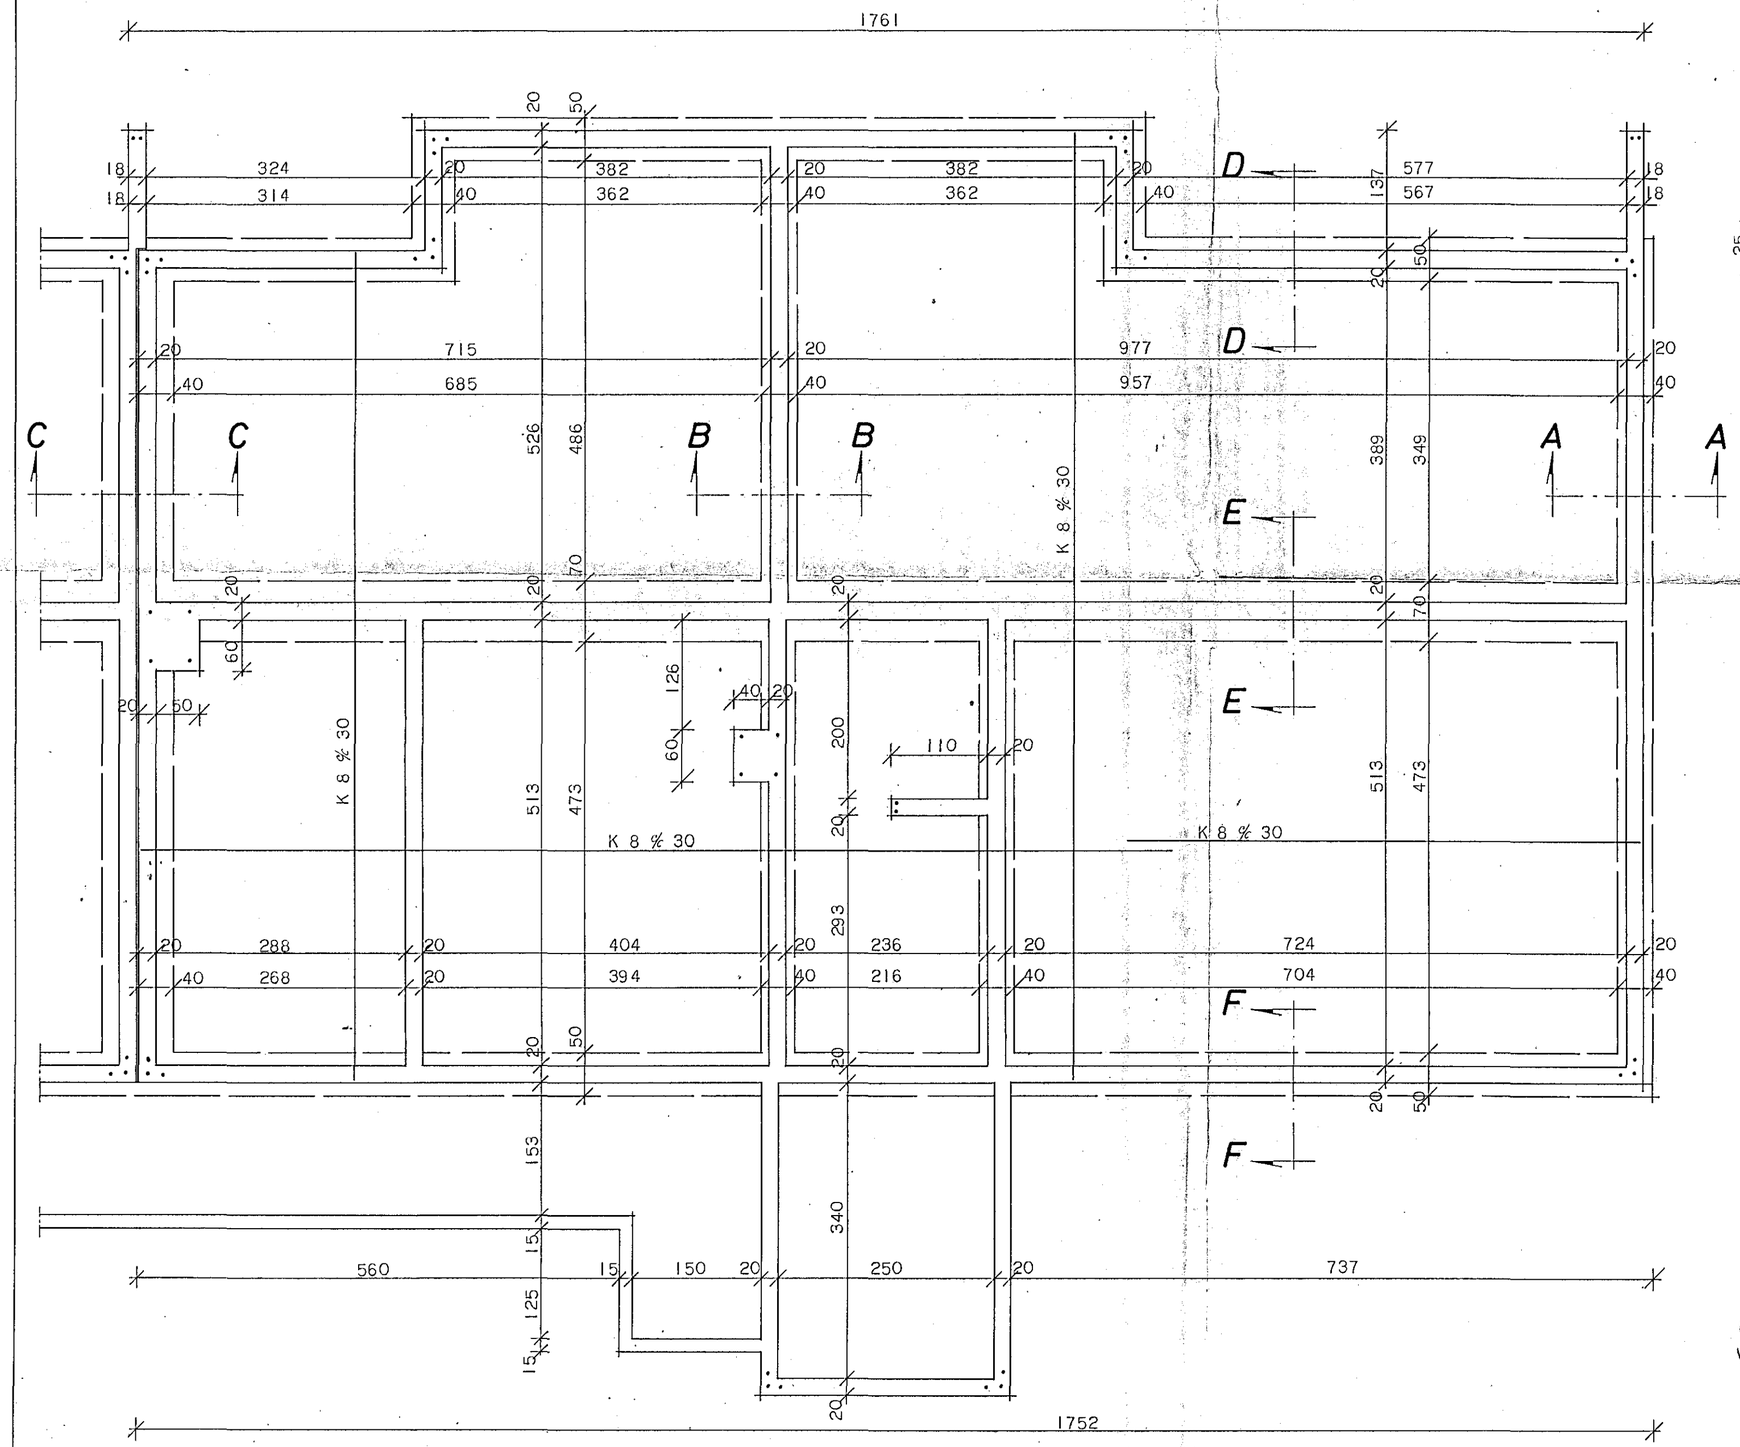

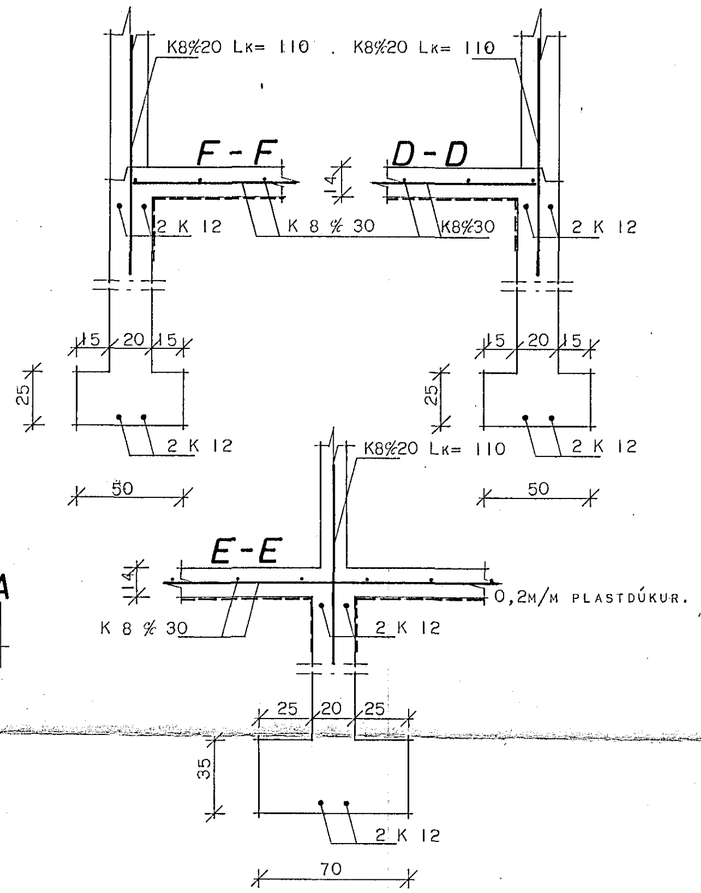

SKÝRINGAR: EFST OG NEÐST Í UNDIRSTÖÐUVEGGJUM KOMI 2 K 12. LÁRÉTT, HEIL UM HORN EÐA VIXLLÖGÐ UM 60. SM STAÐSETTNING JÁRNA SÉ Í SAMRÆMI VIÐ SNEIÐINGAR. STÁL MERKT K ER KAMBSTÁL Ks40. EN STÁL MERKT Ø ER SLÉTT STÁL NR 37.. GRAFA SKAL ALLAN LAUSAN JARÐVEG ÚR GRUNNI OG GRAFA SÍÐAN FYRIR UNDIRSTÖÐUVEGGJUM NIÐUR Á FASTAN BOTN. EÐA 30. SM NIÐURFYRIR NEÐRI BRÚN GÓLFPLÖTU EF FASTUR BOTN ER OFAR EN NEÐSTA GÓLF. FYLLA SKAL INN Í GRUNN MEÐ MOLDARLAUSRI MÖL OG ÞJAPPA HANA Í 30. SM ÞYKKUM LÖGUM MEÐ TITRARA-ÞJÖPPU. STEYPA Í VEGGJUM SÉ AF BROTÞOLSFLOKKI S120. EN STEYPA Í LOFTUM SÉ AF BROTÞOLSFLOKKI S160. SAMKVÆMT ÍST 10.
σ_J= 4,0 KP/CM²
ANNAR FRÁGANGUR. SJÁ VERKLÝSINGU.

2.02.

HÚSNÆÐISMÁLASTOFNUN RÍKISINS.

JÁRNBENT STEINSTEYPA
UNDIRSTÖÐUR SNEIÐING
HÆGRA STIGAHÚS.

SÉRTEIKNING.

VERK NR. **409-1.**

MKV. 1:50 1:20

TEIKNAÐ. Guðjón Hallsson.

Guðmundur Hjálmarsson

HAFNARFJARÐARBÆR BYGGINGAFULLTRÚINN