SLÉTTAHRAUN 24-26.

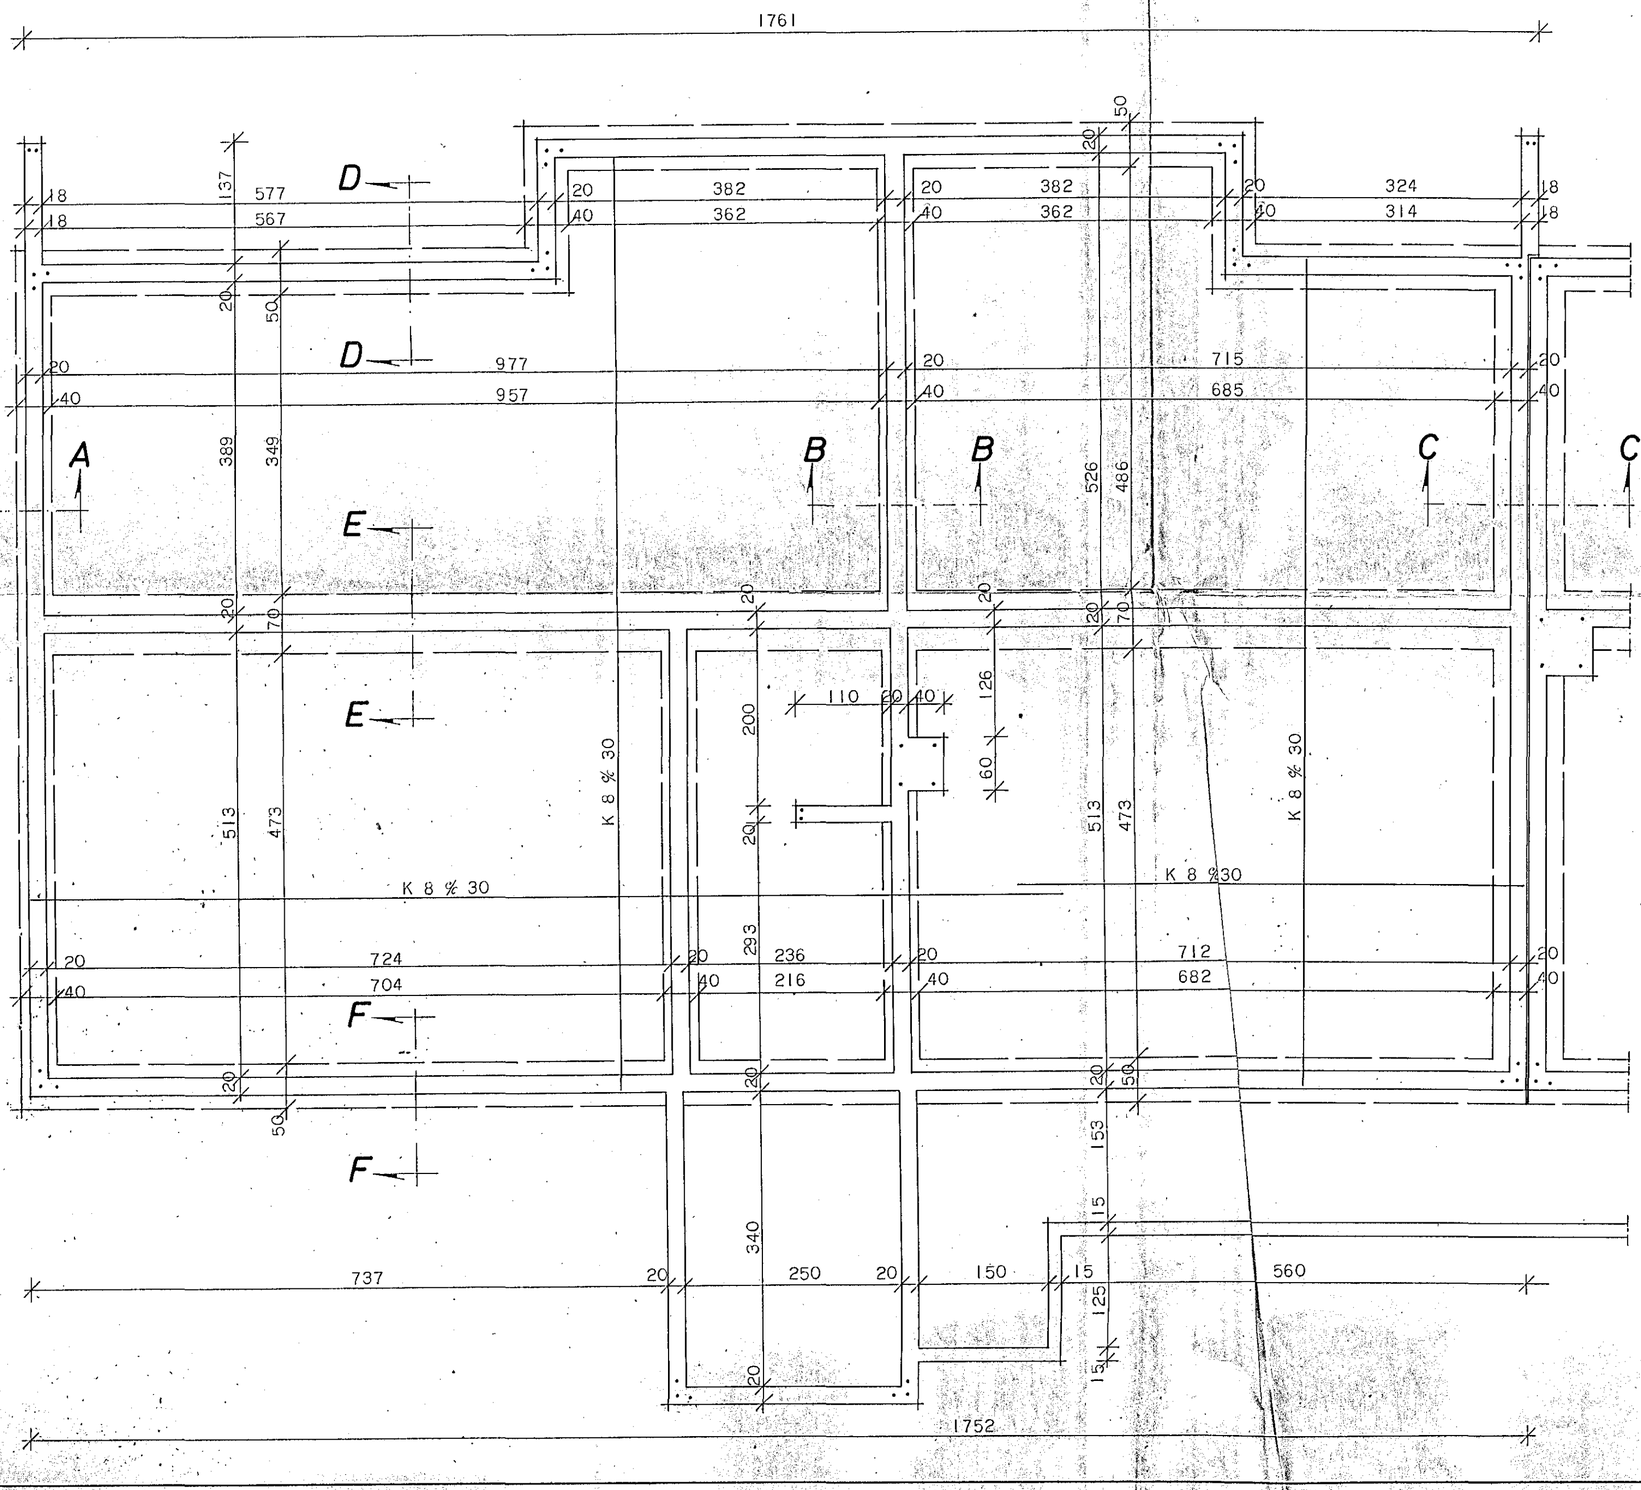

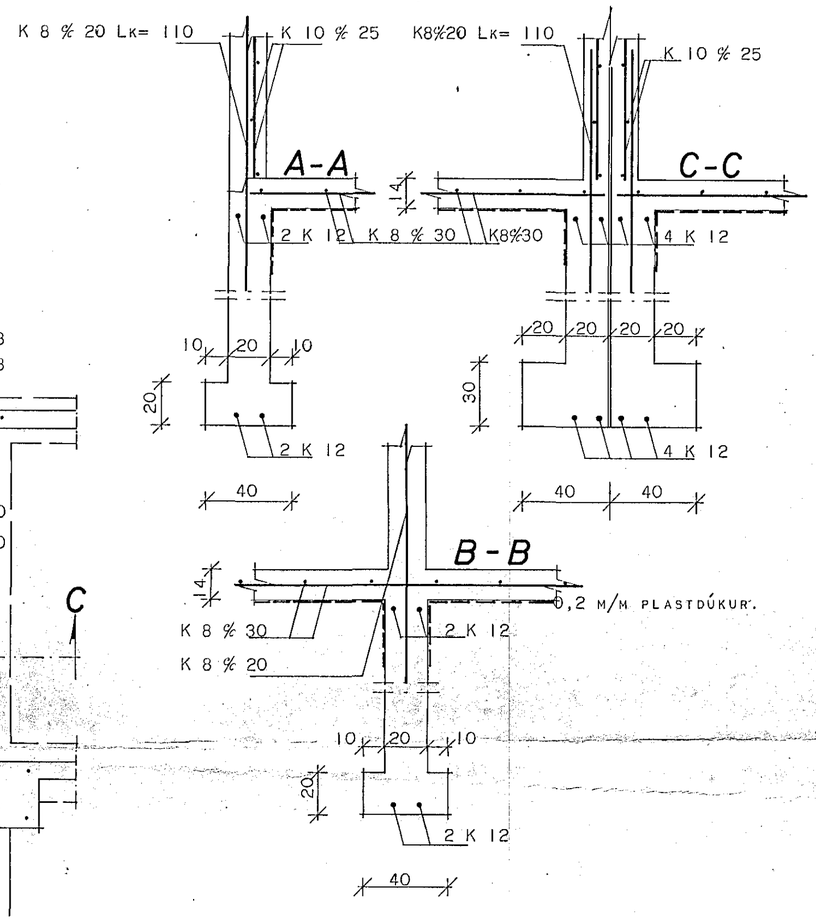

2·01.

HÚSNÆÐISMÁLASTOFNUN RÍKISINS.

JÁRNBENT STEINSTEYPA UNDIRSTÖÐUR, SNEIÐING VINSTRA STIGAHÚS.

SÉRTEIKNING.

VERK NR. 409-1.

MKV. 1:50 1:20.

TEIKNAÐ. Guðjón Hallsson.

Guðmundur Hjaltason

HAFNARFJARÐARBÆR