SLÉTTAHRAUN 24 - 26.

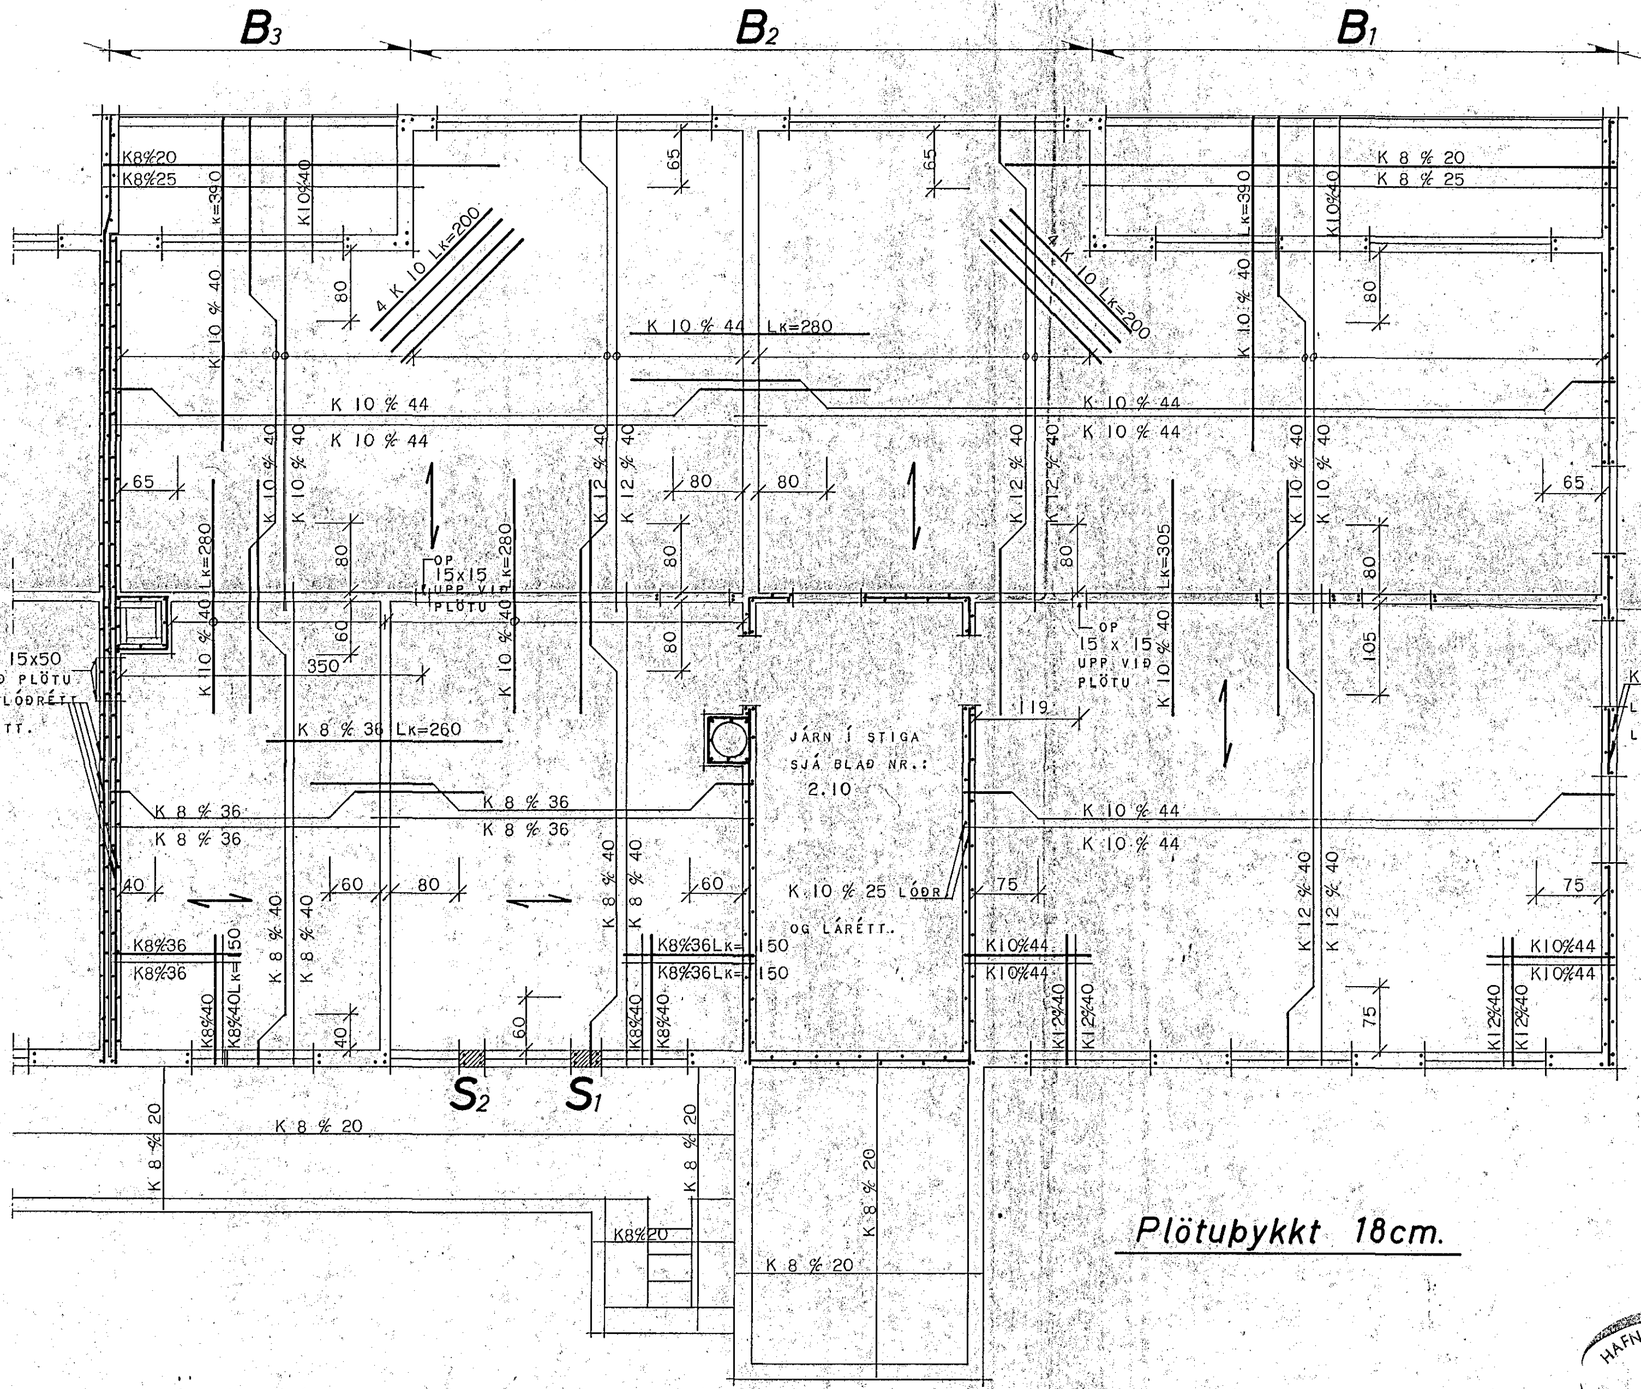

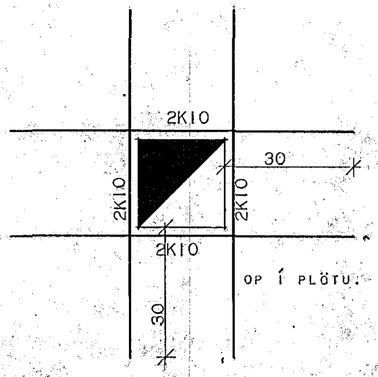

ÞAR SEM RAUF KEMUR Í VEGG, SKAL SETJA JÁRNAGRIND LÁRÉTT K 8 % 20 OG LÓÐRÉTT K 8 % 15, LÁRÉTTU JÁRNIN NÁI 20 CM ÚTFYRIR RAUF HVORU MEGINN.

Plötuþykkt 18cm.

2.04.

HÚSNÆÐISMÁLASTOFNUN RÍKISINS.

JÁRNBENT STEINSTEYPA LOFT YFIR KJALLARA. TIL HÆGRI.

SÉRTEIKNING:

VERK NR.: 409-1.

MKV.: 1:50, 1:10.

FEB. 1973.

TEIKNAÐ. Guðjón Hallsson.

Guðmundur Hjálmarsson