SLÉTTAHRAUN 24 - 26.

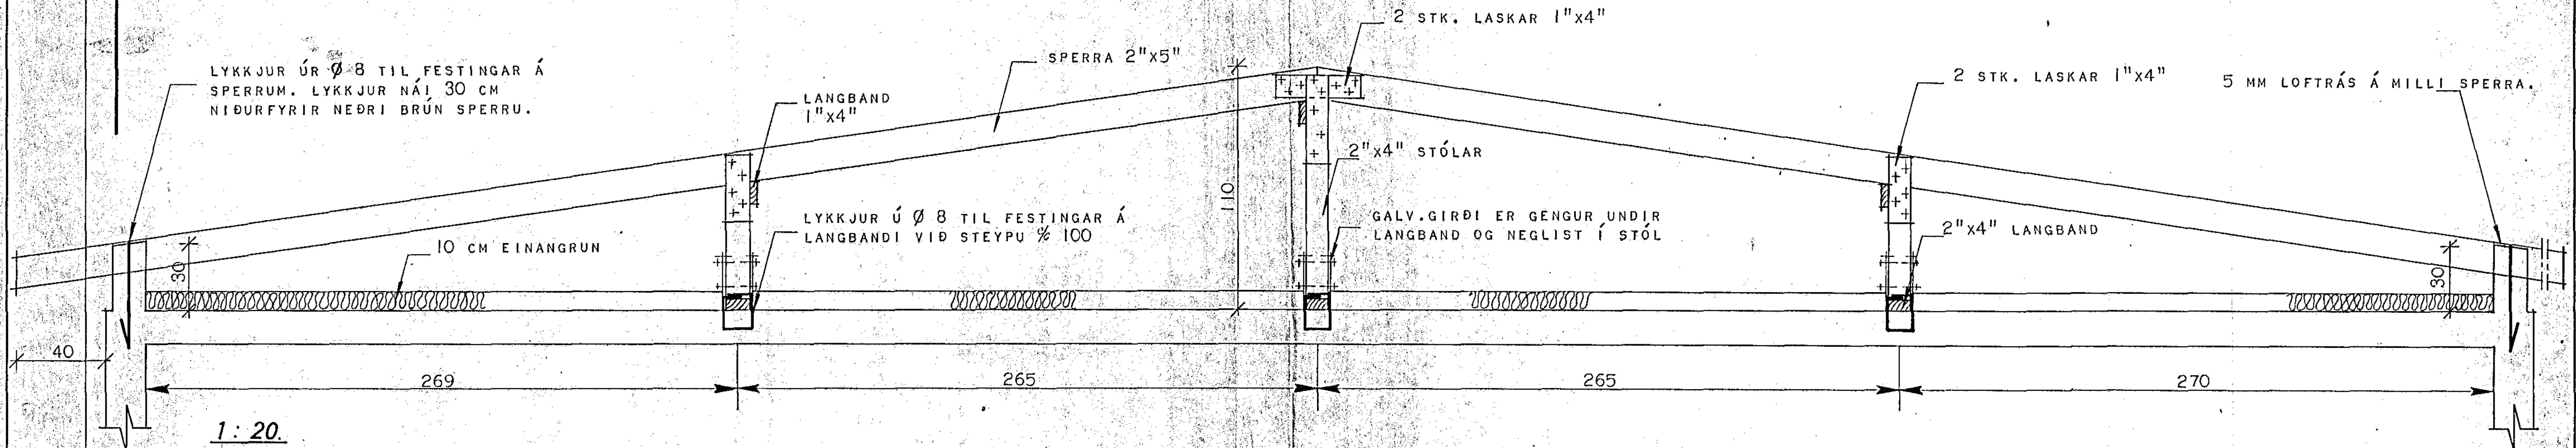

1: 20.

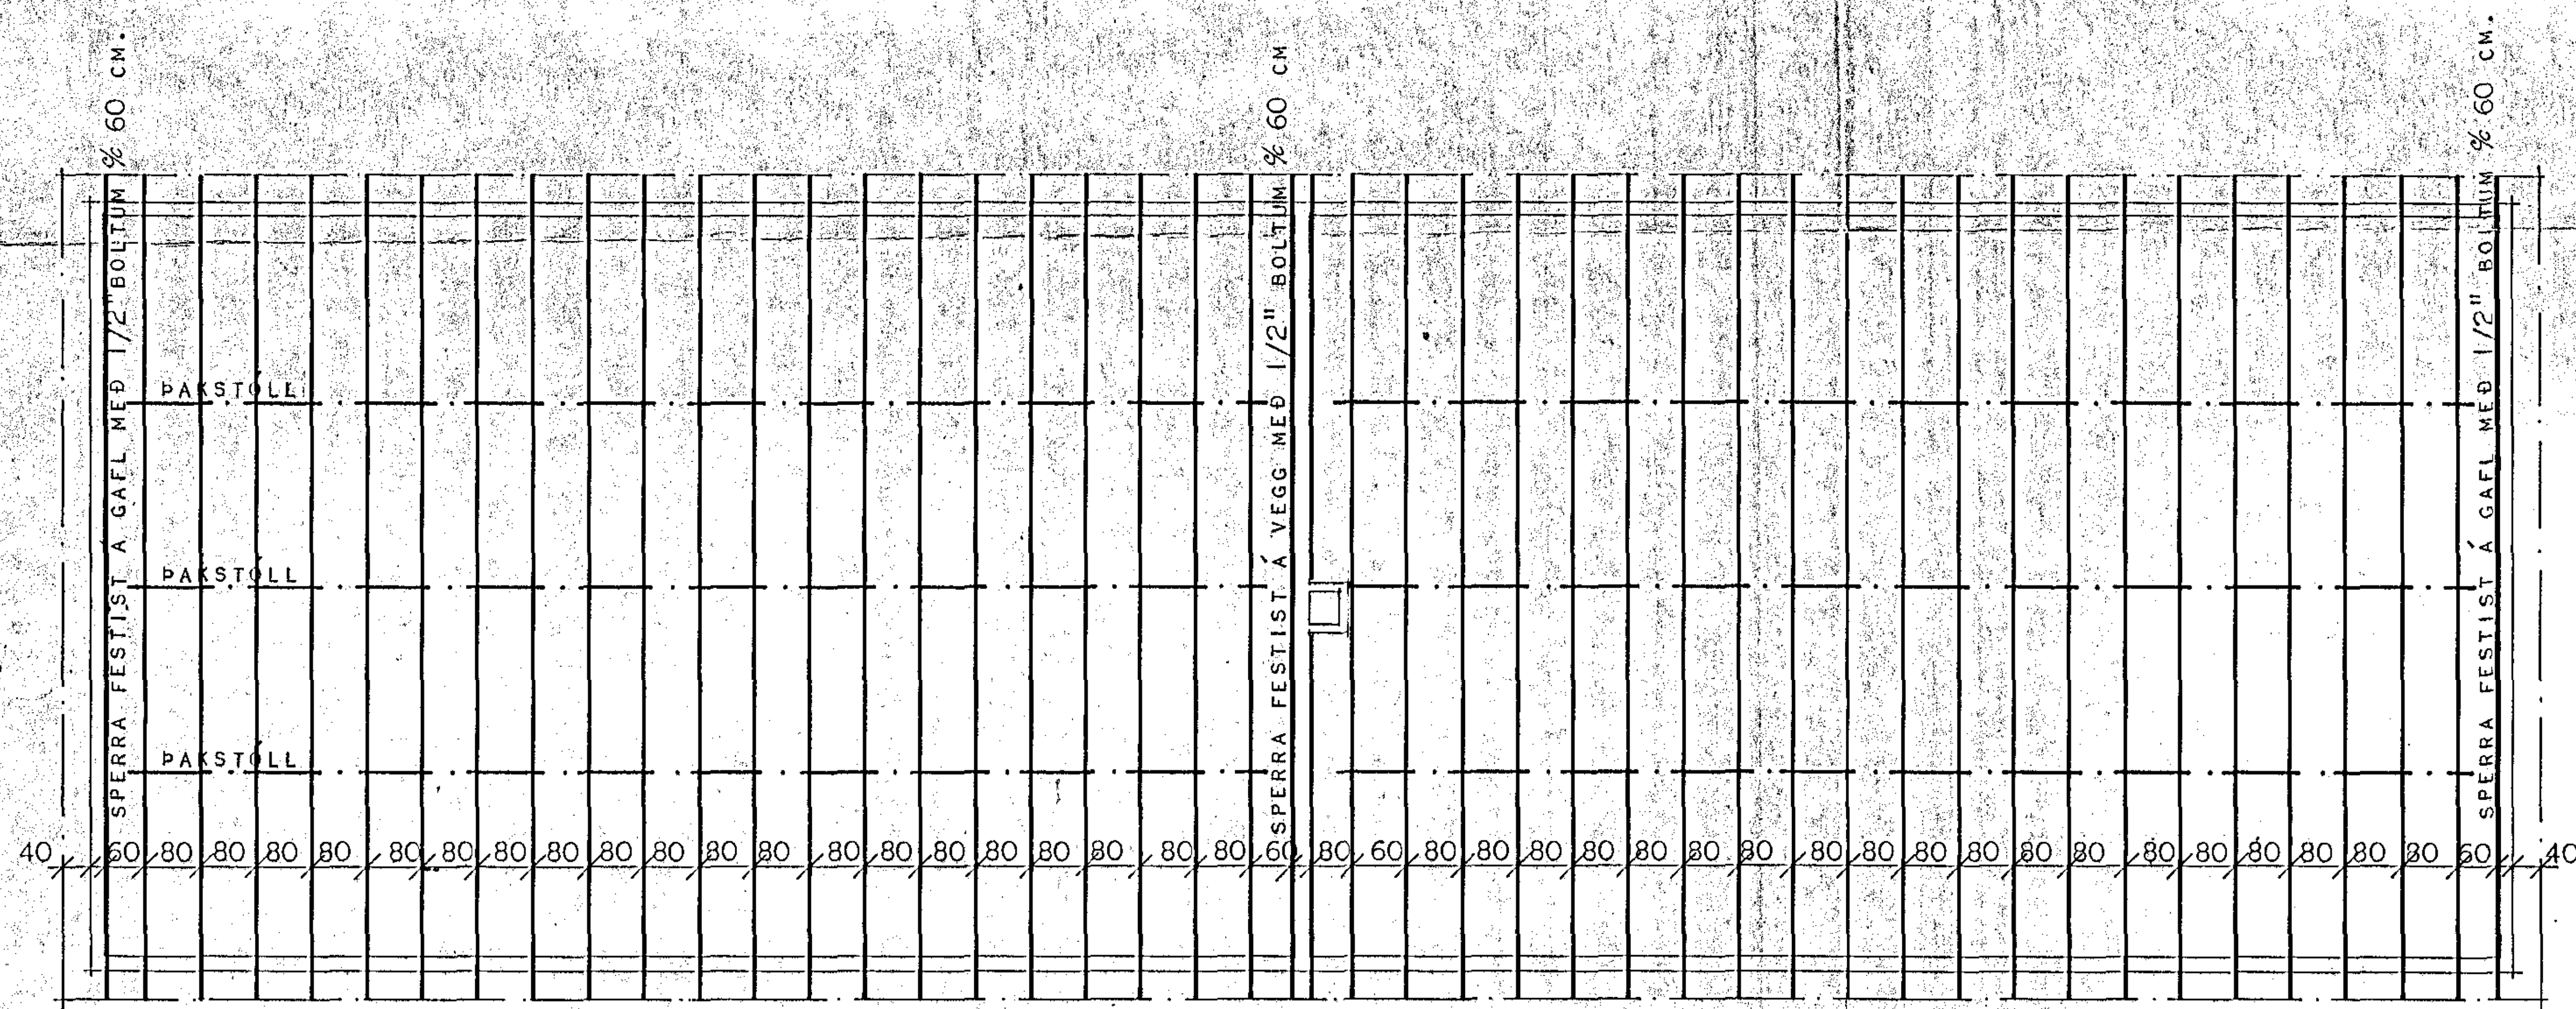

1: 100.

SKÝRINGAR.

BERA SKAL FÚAVARNAREFNI Á ALLA SPERRUENDA SVO OG ÞÆR SPERRUR, ER BOLTAST Á VEGGI.
SPERRUR FESTIST VIÐ STÓL MEÐ 2 STK. 1" x 4" LÖSKUM.
VIÐ ÚTVEGGI FESTAST SPERRUENDAR Í STEYPU MEÐ LYKKJUM ÚR Ø 8 MM STEYPUSTYRKTARJÁRNI OG GANGI ÞÆR 30 CM NIÐURFYRIR NEÐRI BRÚN SPERRU.

2·18.

HÚSNÆÐISMÁLASTOFNUN RÍKISINS.	
ÞAKVIÐIR OG FRÁGANGUR Á FESTINGUM.	FJÖLBÝLISHÚS.
	VERK NR. 409-1.
MKV 1:20 OG 1:100.	
	JAN. 1973.
TEIKNAÐ. Guðjón Hallsson.	
Guðmundur [illegible]	

HAFNARFJARÐARBÆR BYGGINGAFULLTRÚINN