



# SLÉTTAHRUN 24 - 26.

HAFNARFIRÐI.

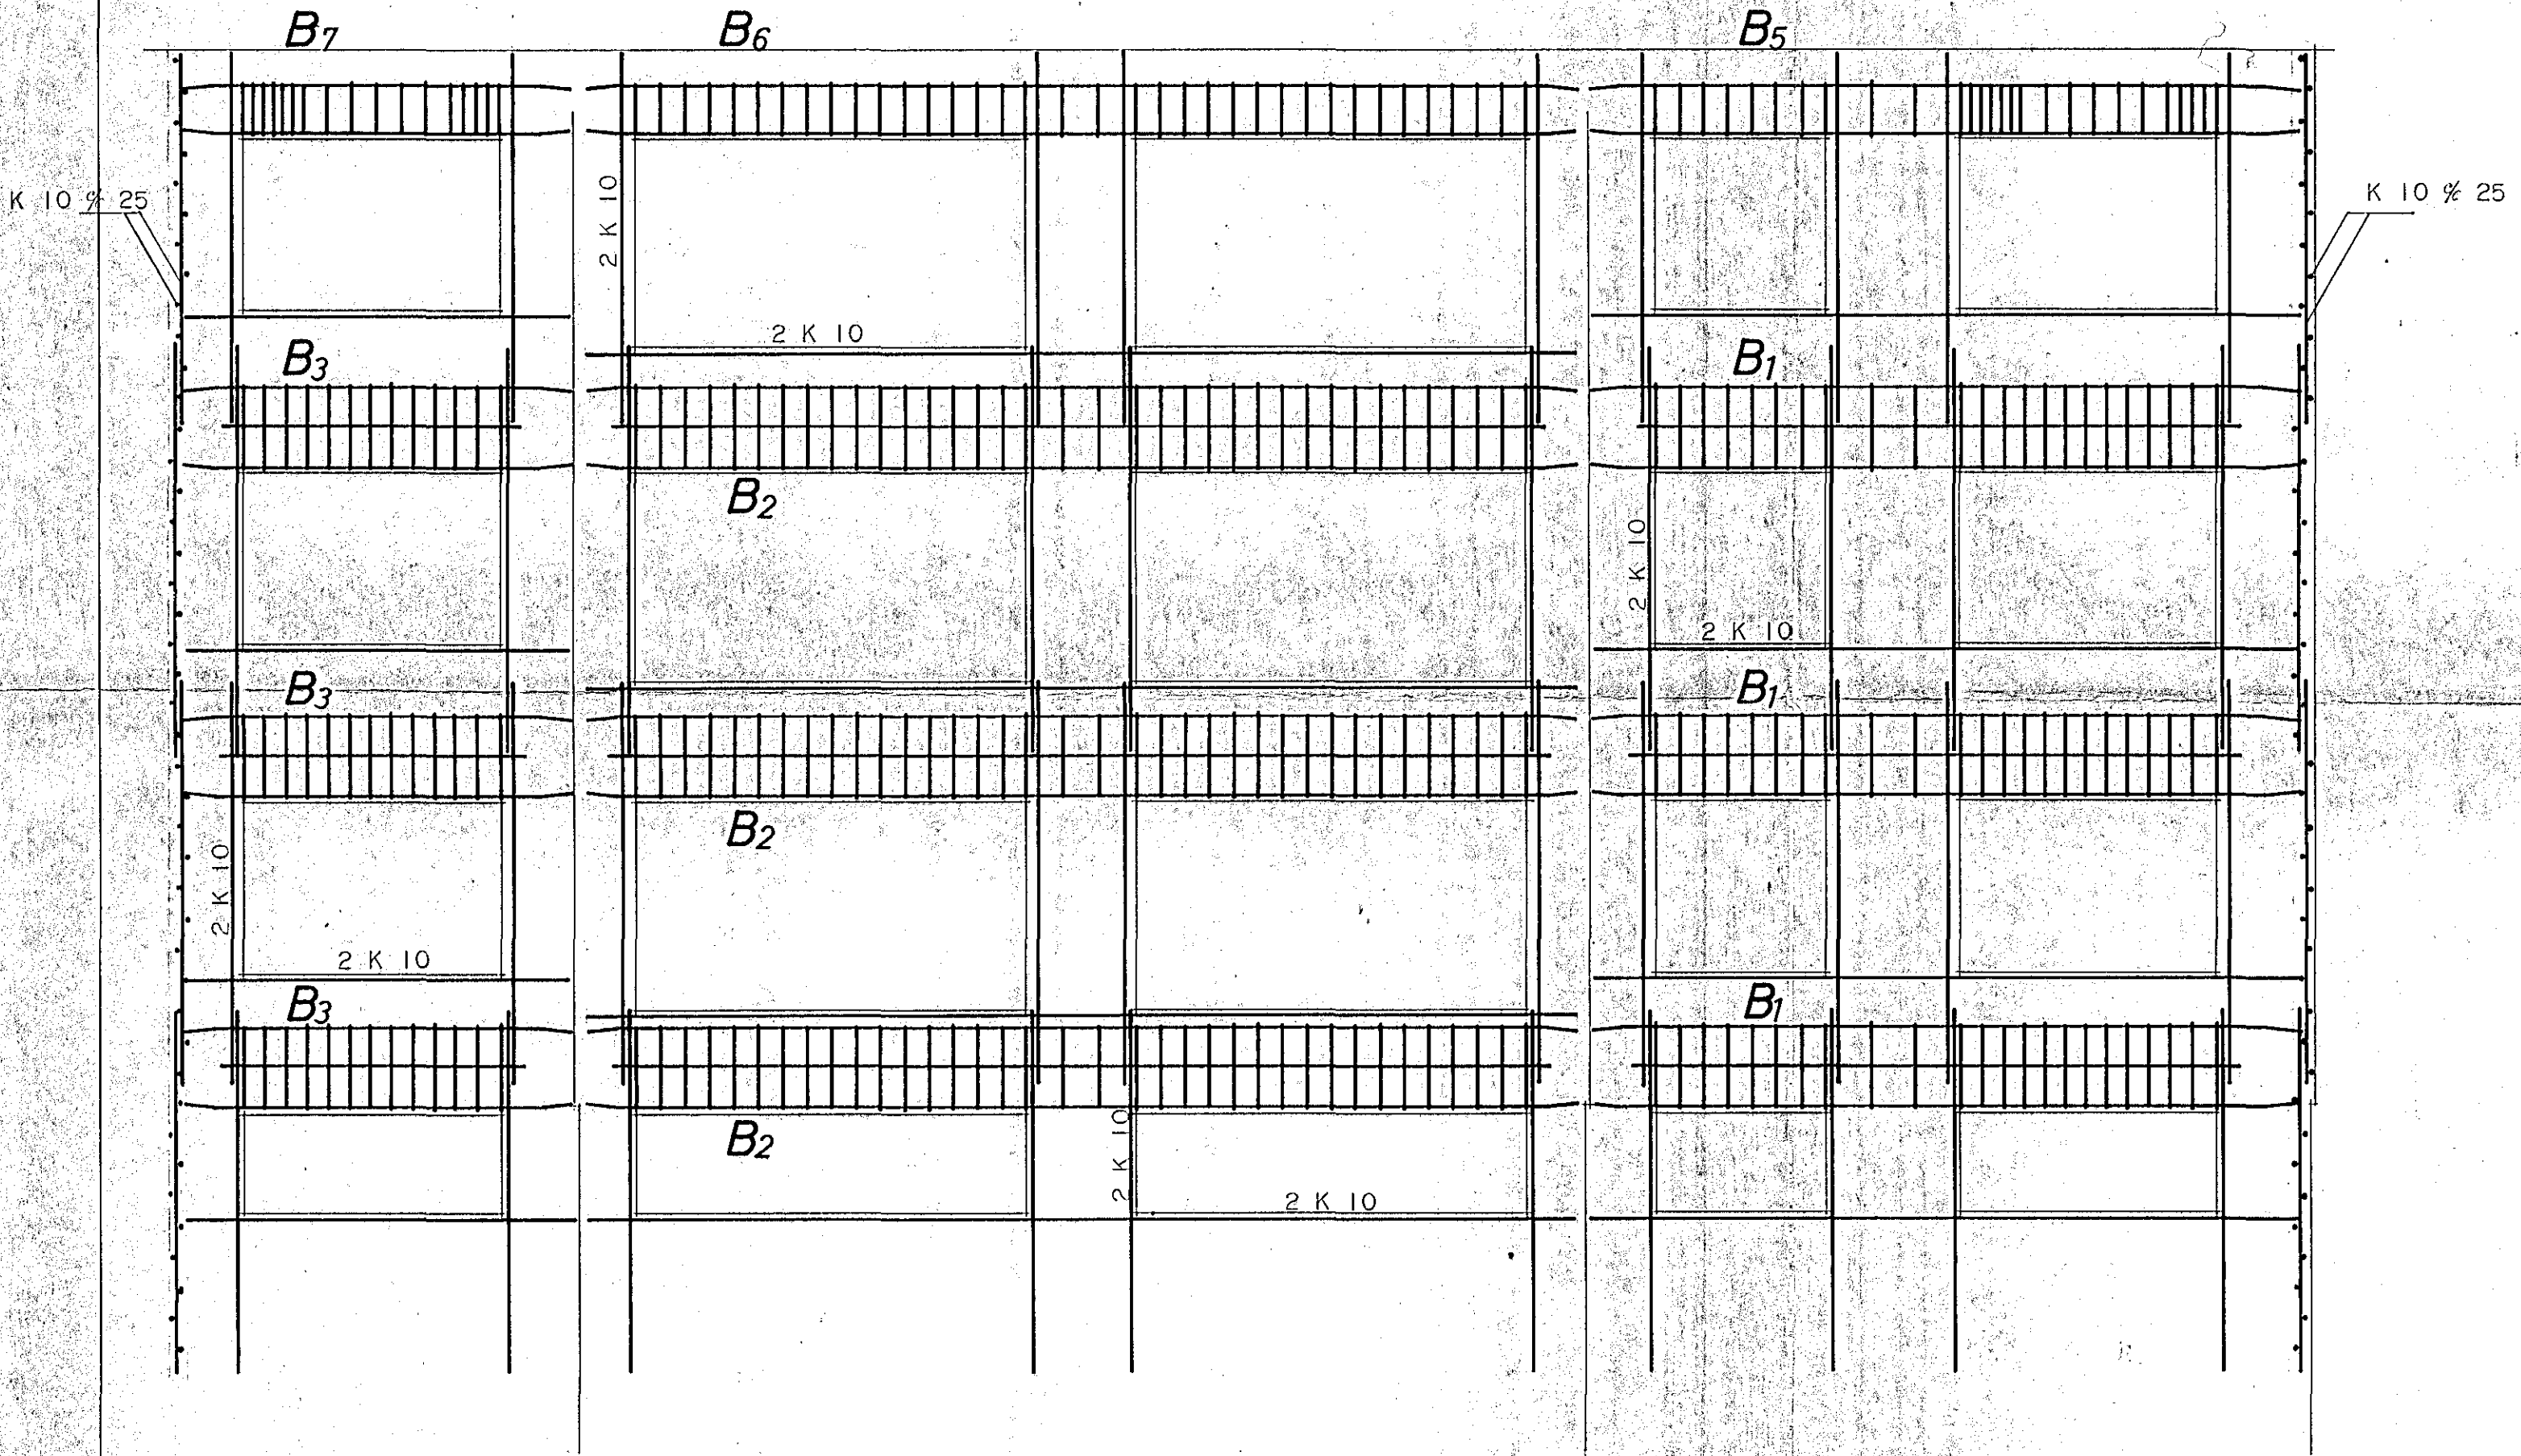

2.17.

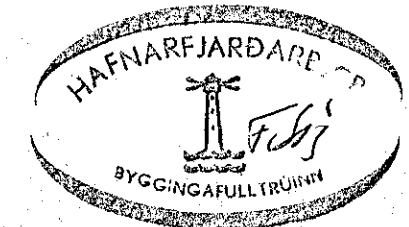

HÚSNÆÐISMÁLASTOFNUN RÍKISINS.	
JÁRNALÖGN OG BITAR	SÉRTEIKNING.
Í SVALAHLÍÐ TIL	VERK NR.
HÆGRÍ.	<b>409-1.</b>
	MKV.: 1:50.
	FEB.: 1973.
TEIKNAD. <i>Gudjon Hallsson.</i>	
<i>Tommas Guðmundsson</i>	