



SLÉTTAHRÁUN 26.


HAFNARFIRDÍ

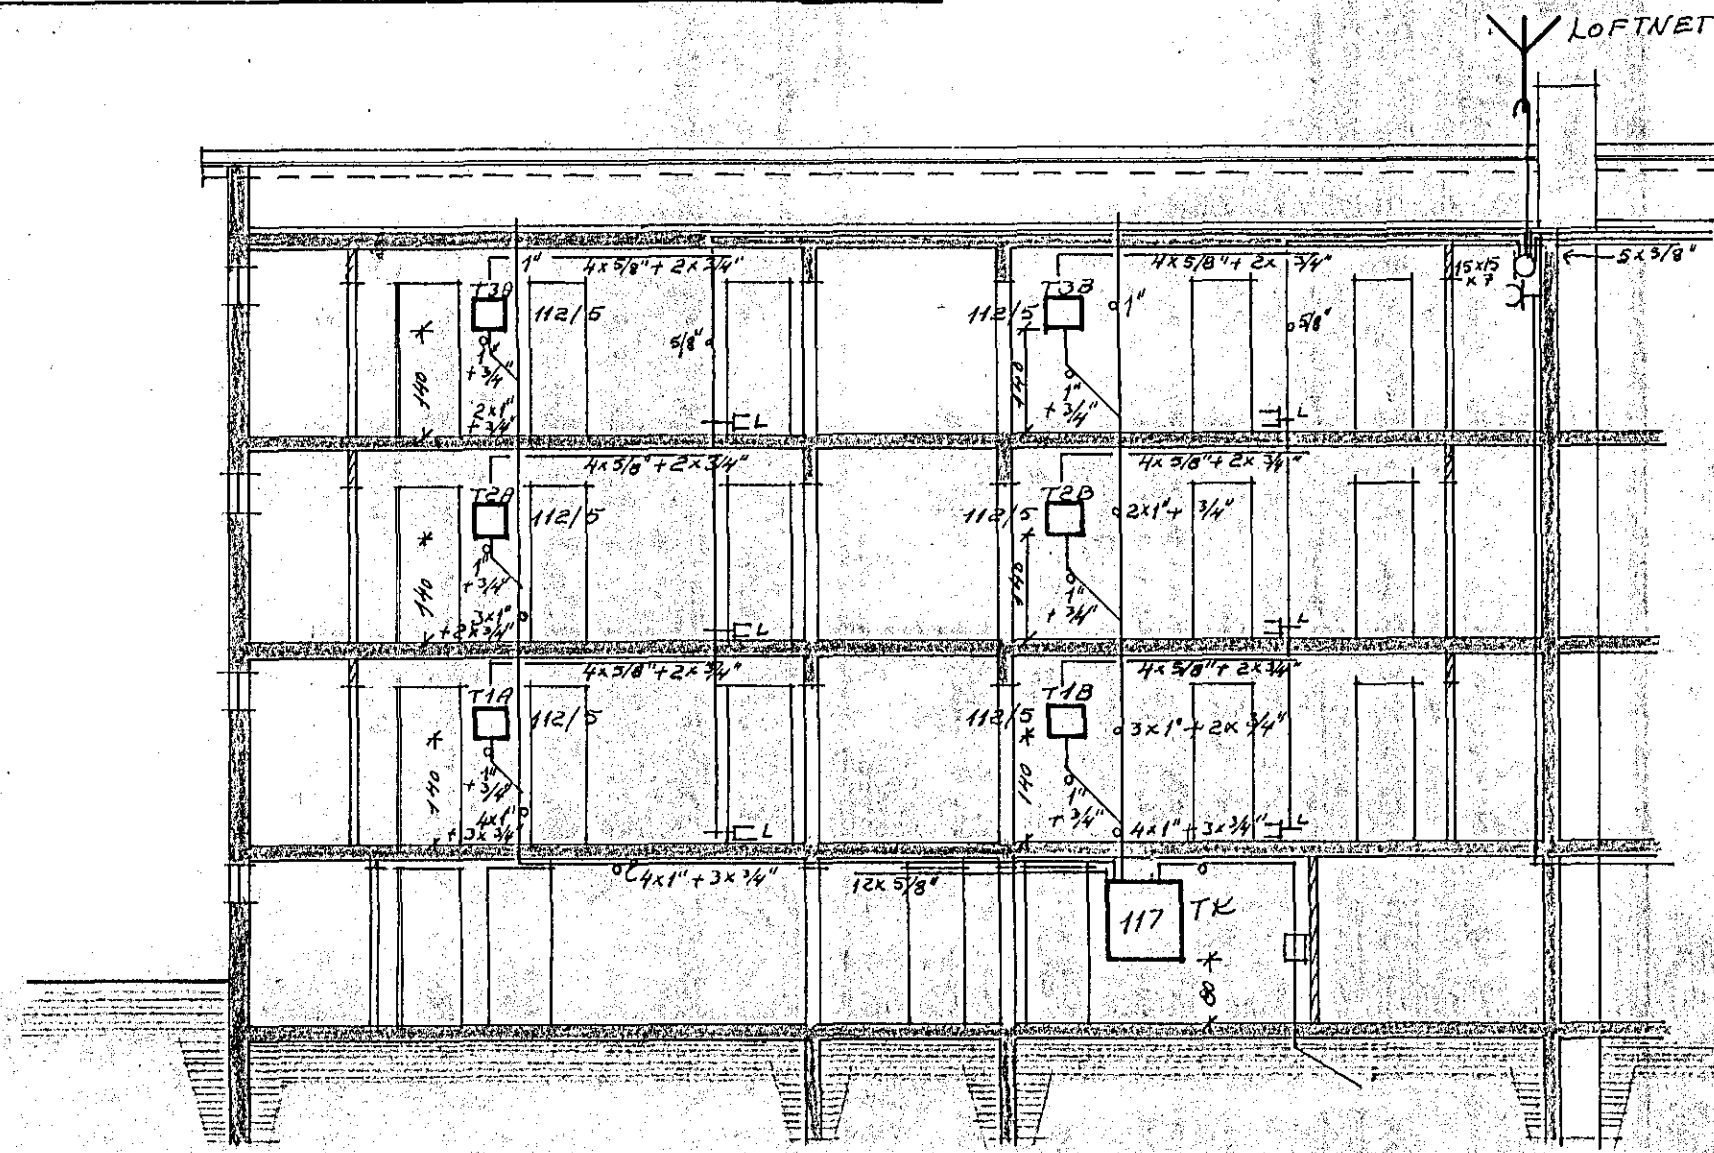

LANGSKURÐUR

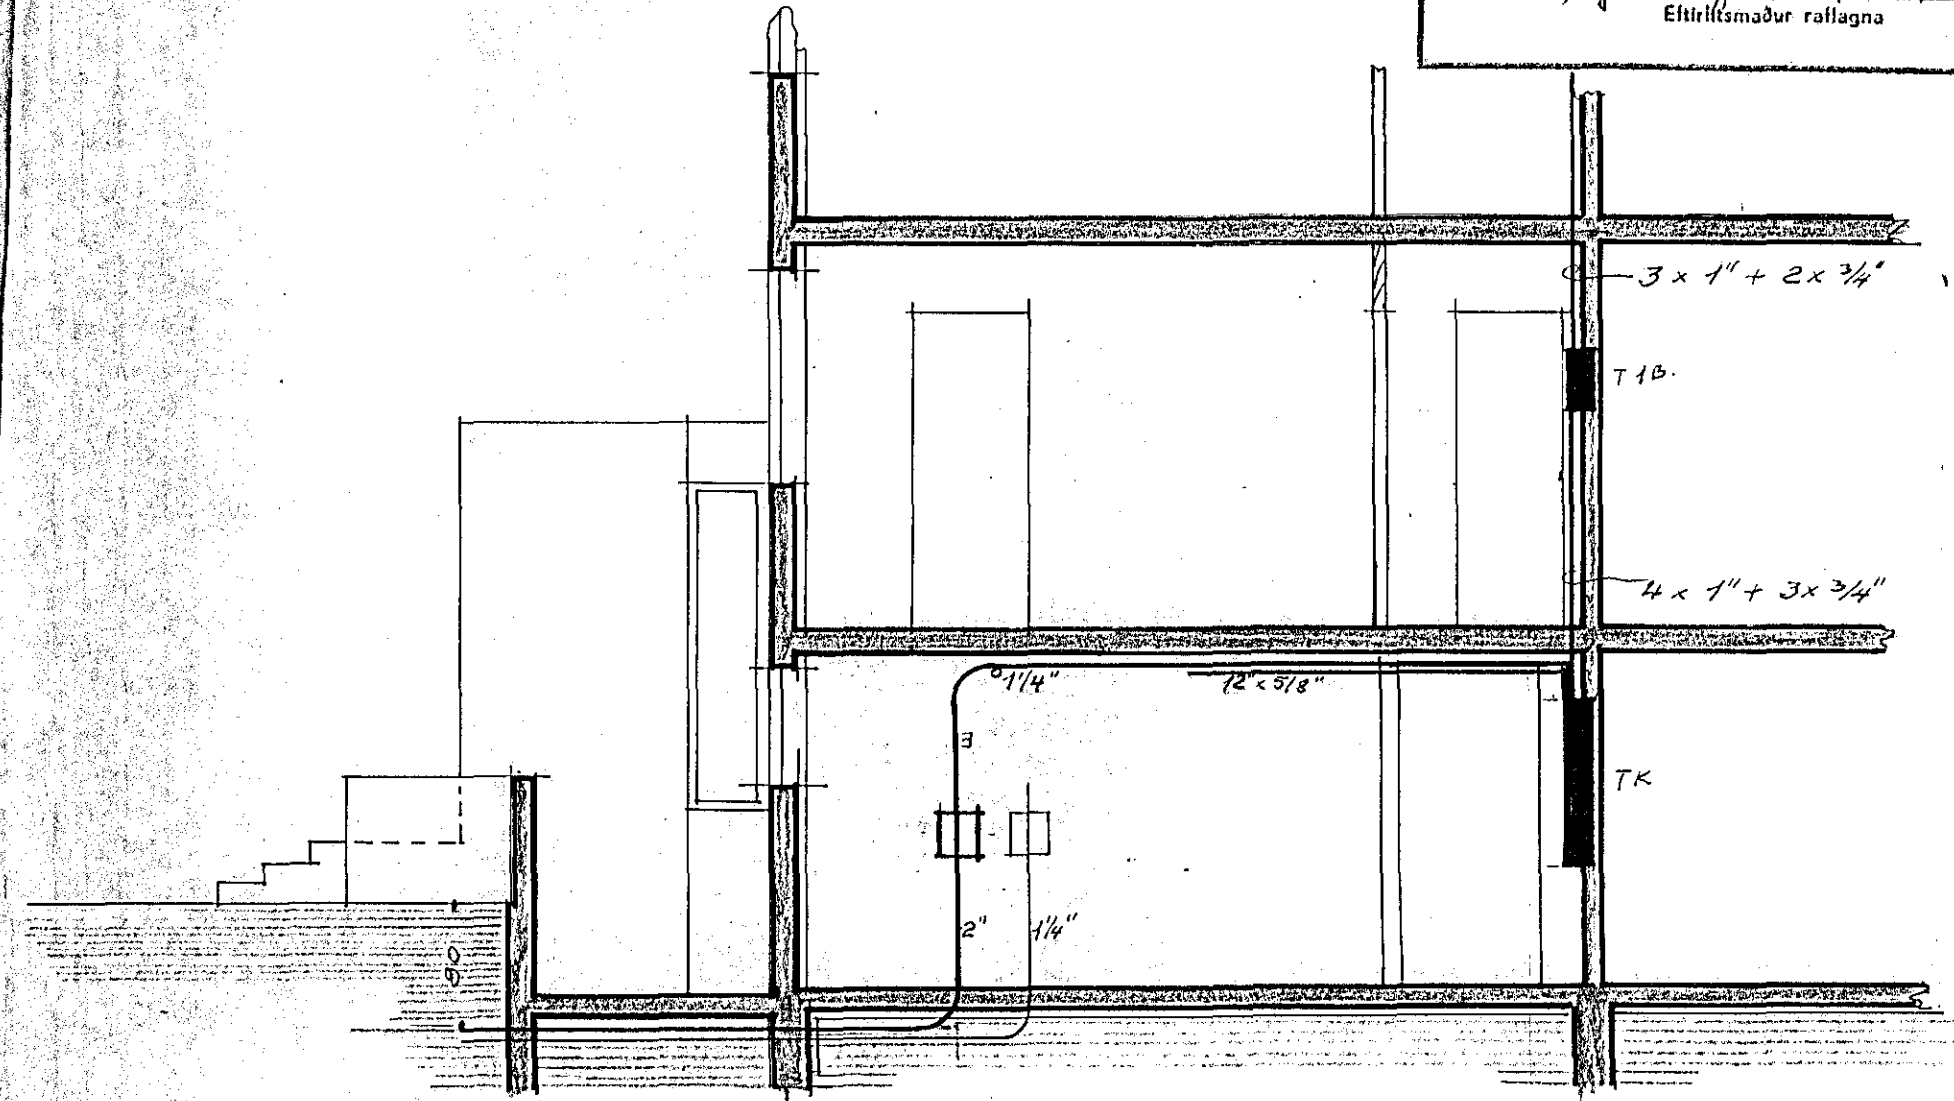


ÞVERSKURÐUR

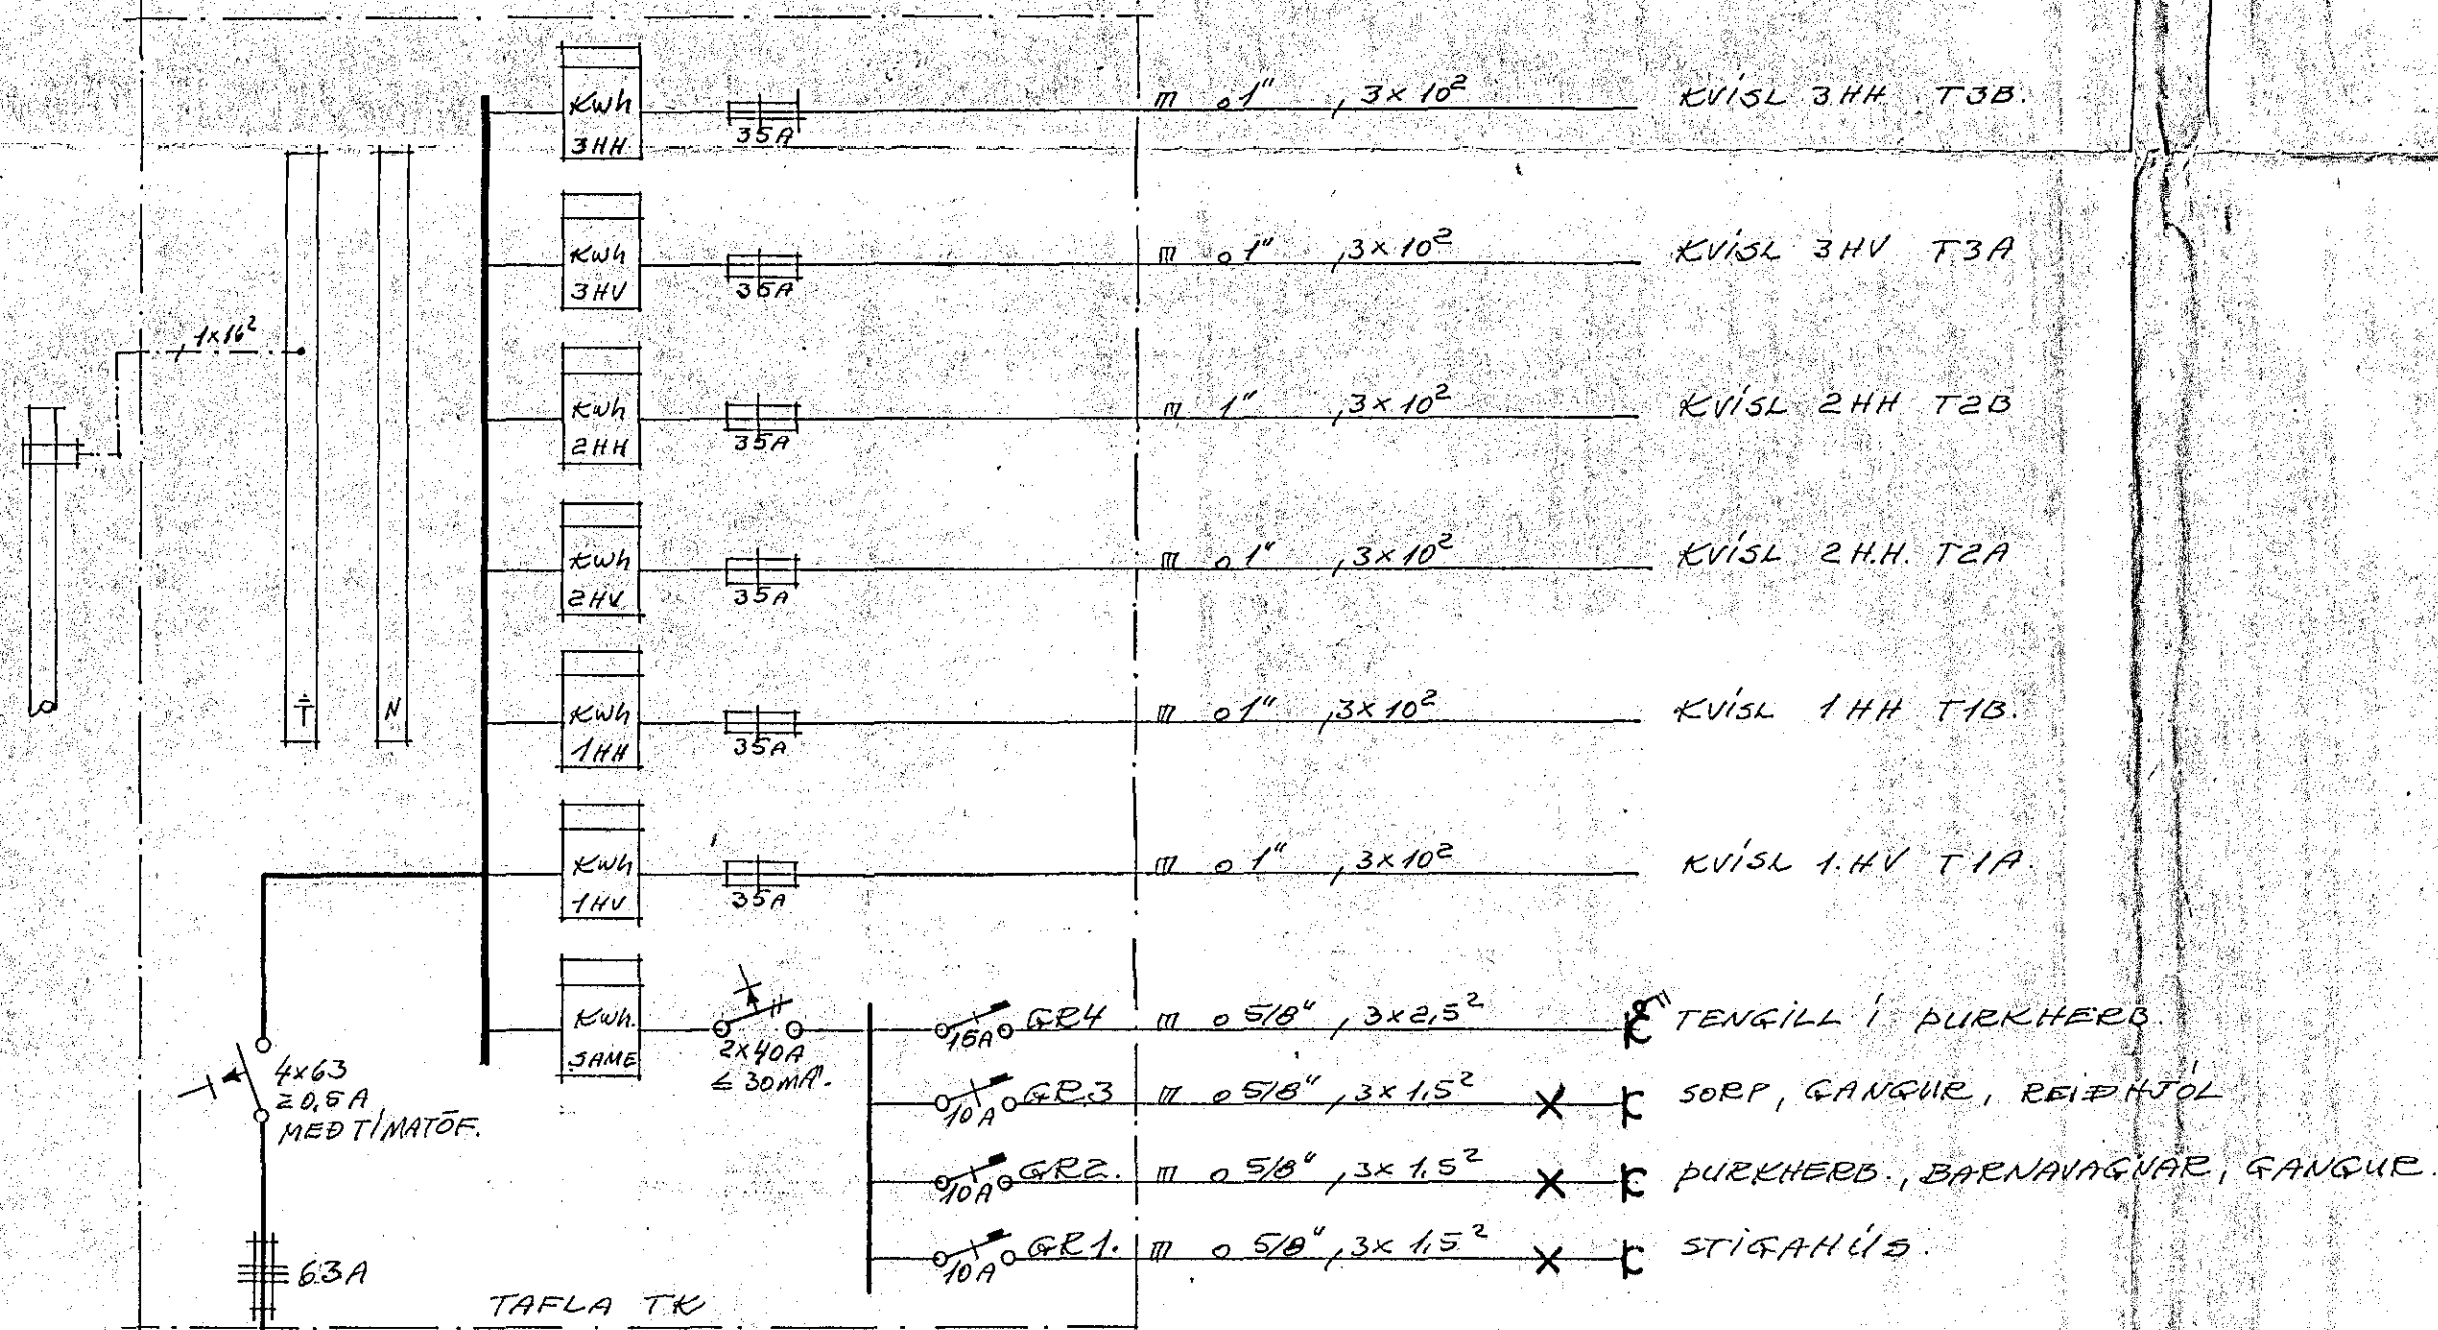

TAFLA TK

EINLINUMYND

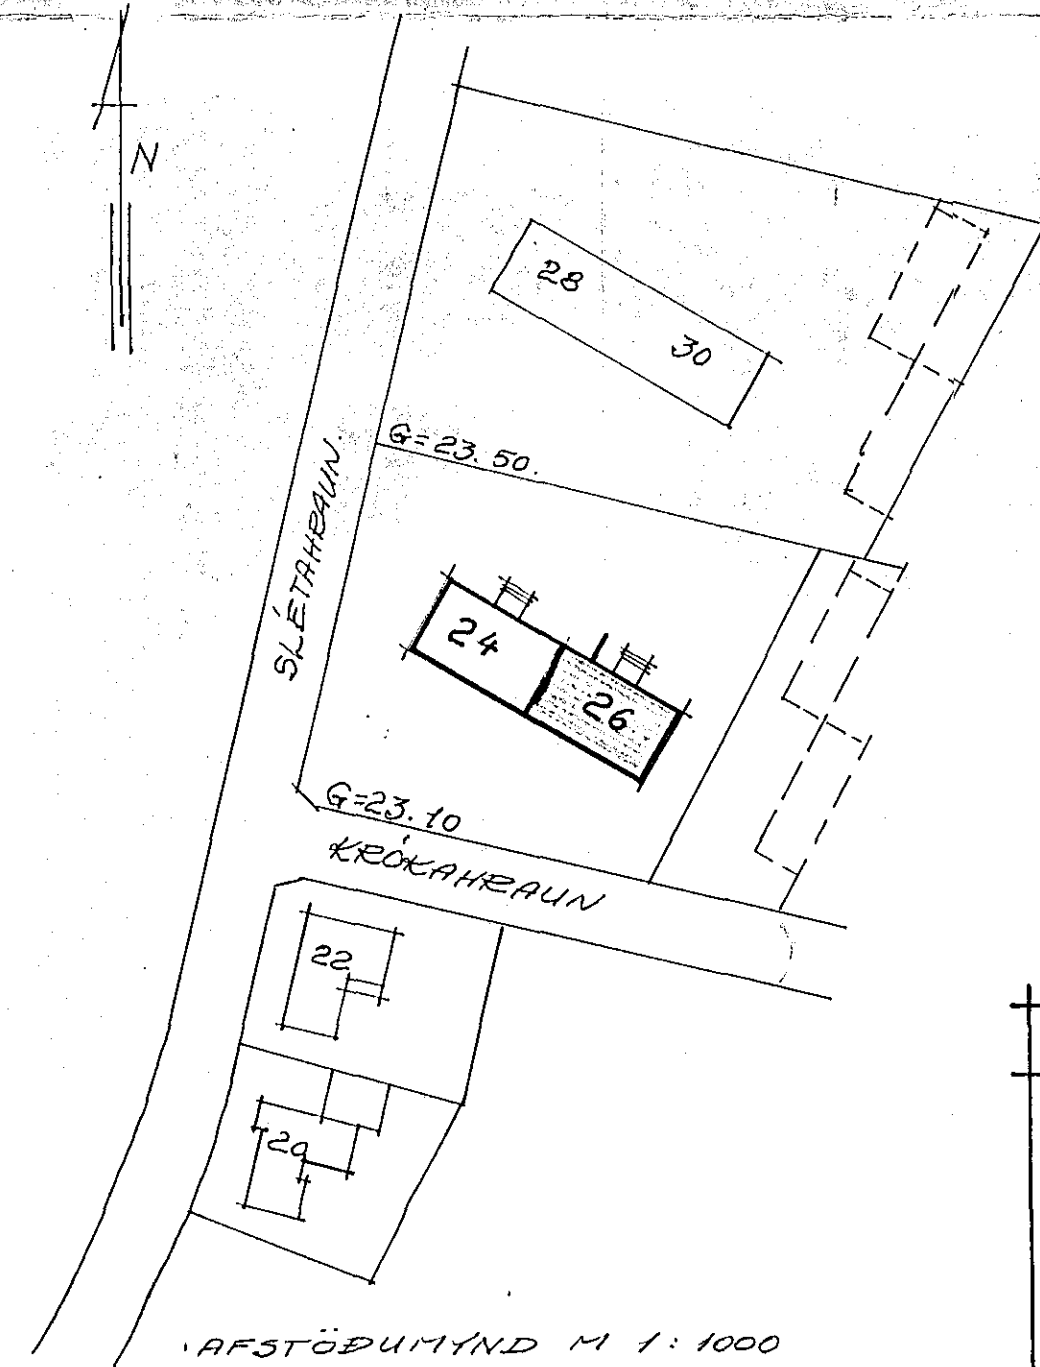

AFSTÖÐUMYND M 1:1000

Inntök samþykkt 9.11. 1974

f.h. RAFVEITU HAFNARFJÁRDAR
Verkefni
Albert Þorsteinsson

Húsvetta nr. 2288 Teikning nr. 1469
Samþykkt þ. 10.1 1974

f.h. RAFVEITU HAFNARFJÁRDAR

Pjetur Jóhannsson
Eittíttismaður rannagna

4.06

HÚSNÆÐISMÁLASTOFNUN RÍKISINS

RAFLÖGN
LANGSKURÐUR, M 1:100
ÞVERSKURÐUR, M 1:50
AFSTÖÐUMYND, M 1:1000
EINLINUMYND

FJÖLBÝLISHÚS

VERK NR.

409.1

BLAÐ NR: I AF5

JAN: FEBR: 1973

Magnús Sigurðsson ETEI