SLÉTTAHRAUN 26.

HAFNARFIRÐI

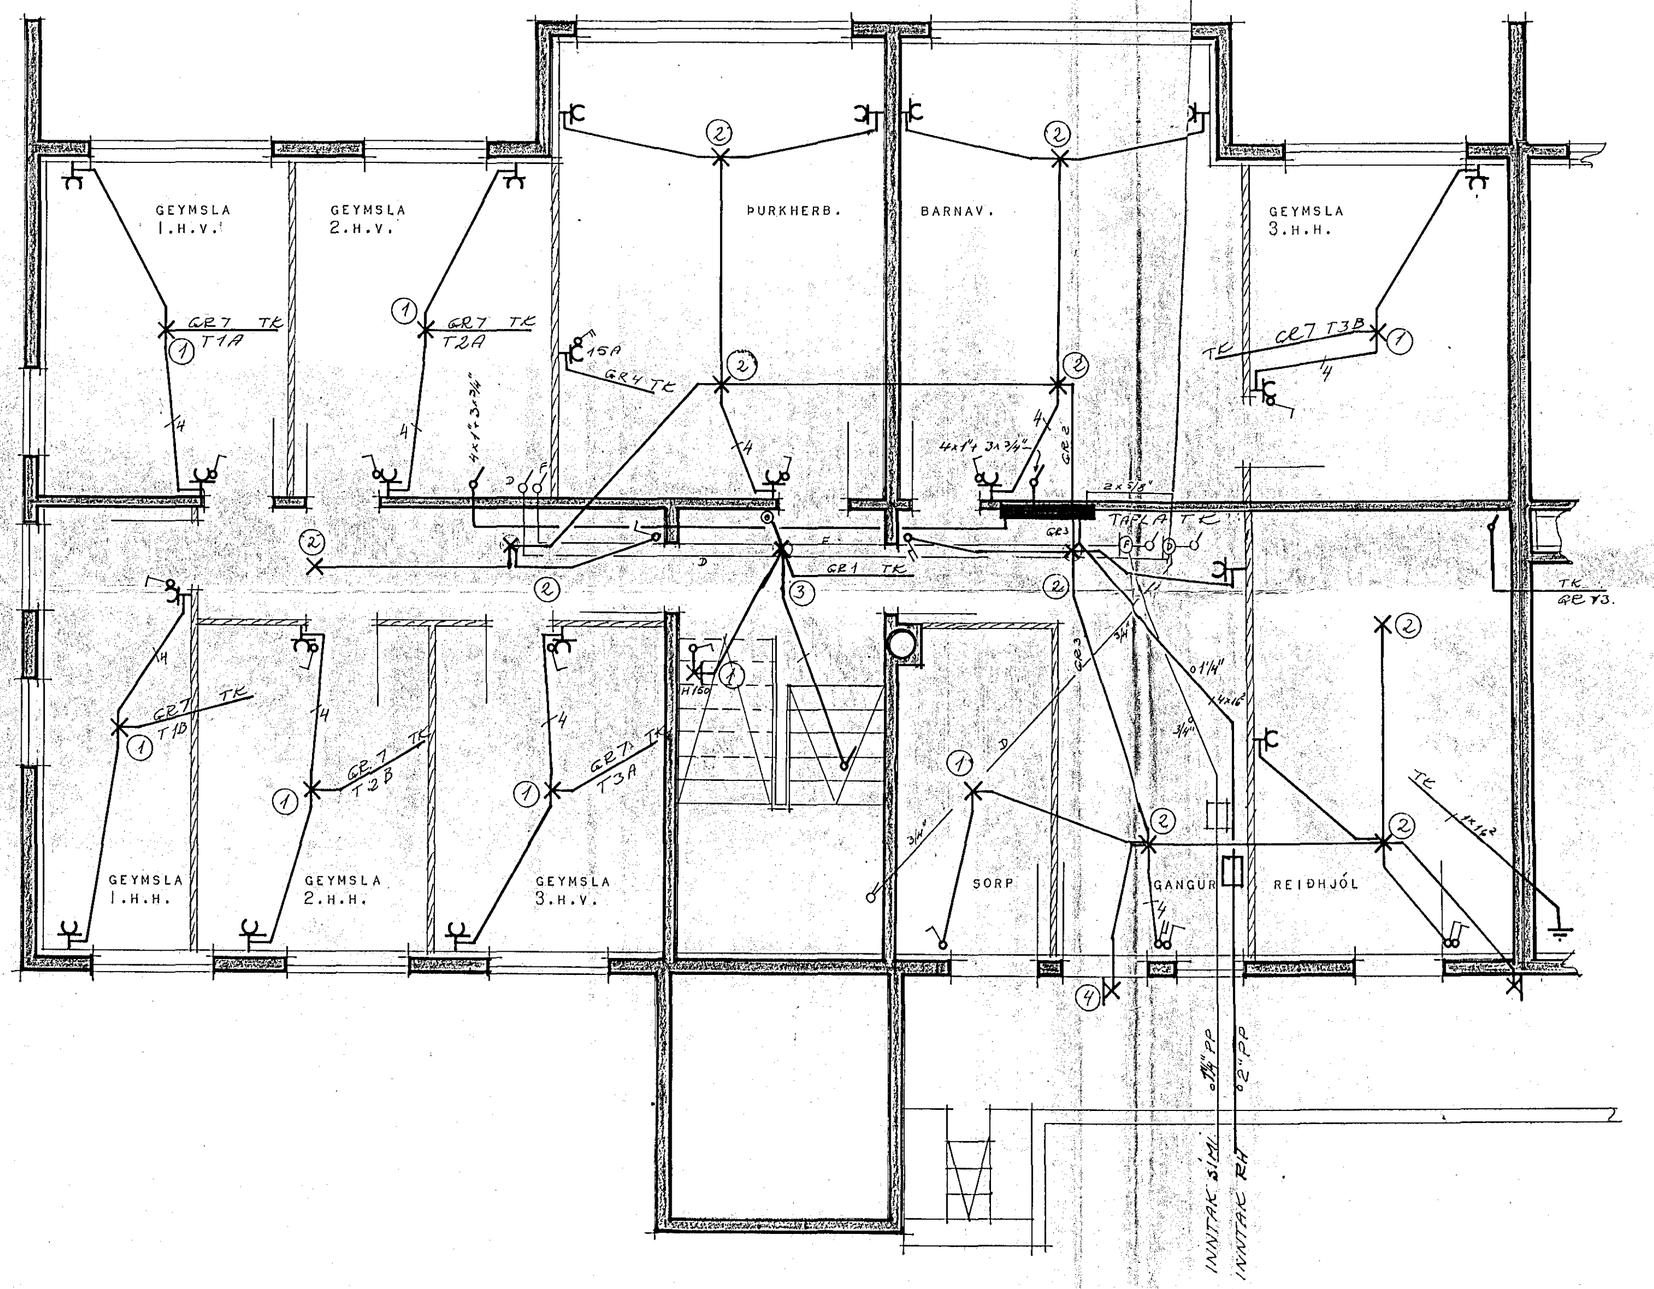

SKÝRINGAR

HÆÐ ROFA OG TENGLA 110 CM. FRÁ FULLFRÁGENGNU GÓLFI

MÁLSTRAUMUR ROFA OG TENGLA SÉ 10 AMPER.

PÍPUR SÉU 5/8" OG VÍR 3 x 1.5²

HÆÐ TENGIDÓSA FYRIR SÍMA OG DYRASÍMA SÉ 200 CM.

TAFLA TK SÉ AF GERÐINNI JBP 117 EÐA TILSVARANDI

NEMA ANNARS SÉ GETIÐ Á UPPDRÆTTI

GRUNNTENGING TAKIST FRÁ VATNSINNTAKI OG SÖKKULJÁRNUM

Í SAMRÁÐI VIÐ RAFVEITU

TALA Í HRING MERKIR NÚMER LAMPA
SBR. LAMPALISTA Í VINNULÝSINGU

4·07

HÚSNÆÐISMÁLASTOFNUN RÍKISINS	
RAFLÖGN GRUNNMYND KJALLARA MKV. 1:50 SKÝRINGAR	FJÖLBÝLISHÚS VERK NR. 409·1 BLAÐ NR.2 AF5 JAN.FEBR: 1973

Magnús Sigurðsson FTPí.