



SLÉTTAHRÁUN 26.

HAFNARFIRÐI

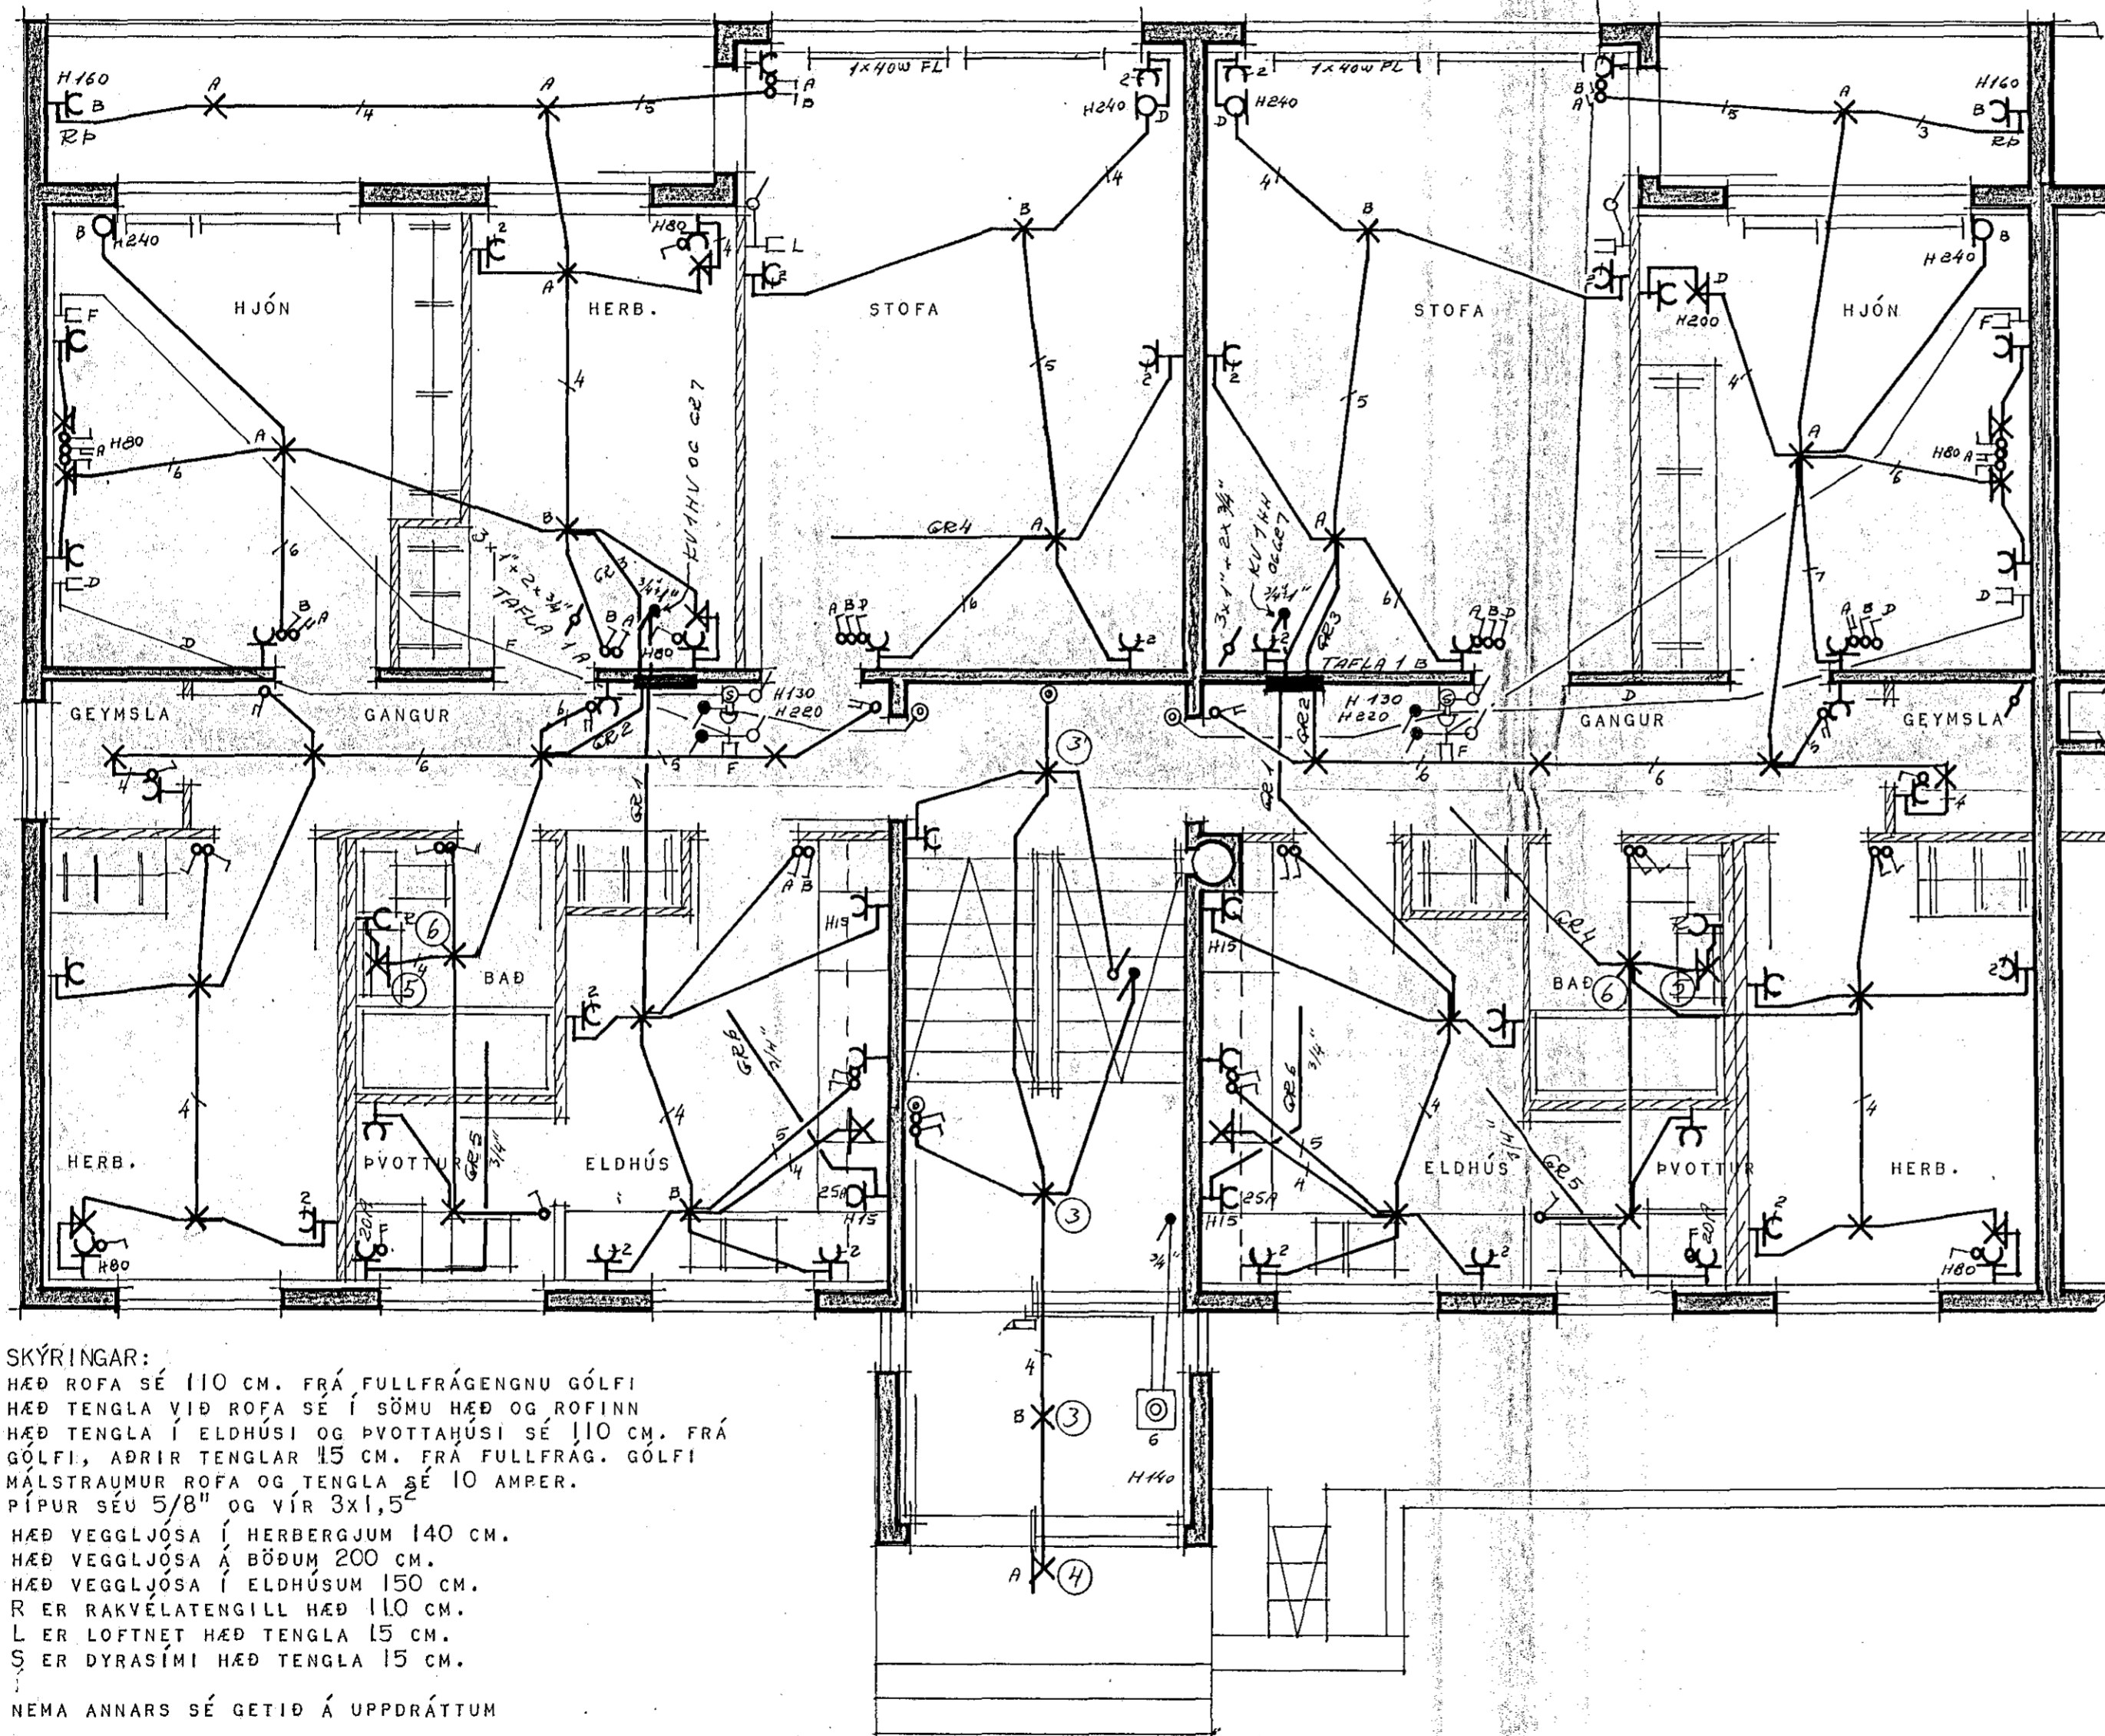

ÍBÚÐ TIL HEGRI

ÍBÚÐ TIL VINSTRI.

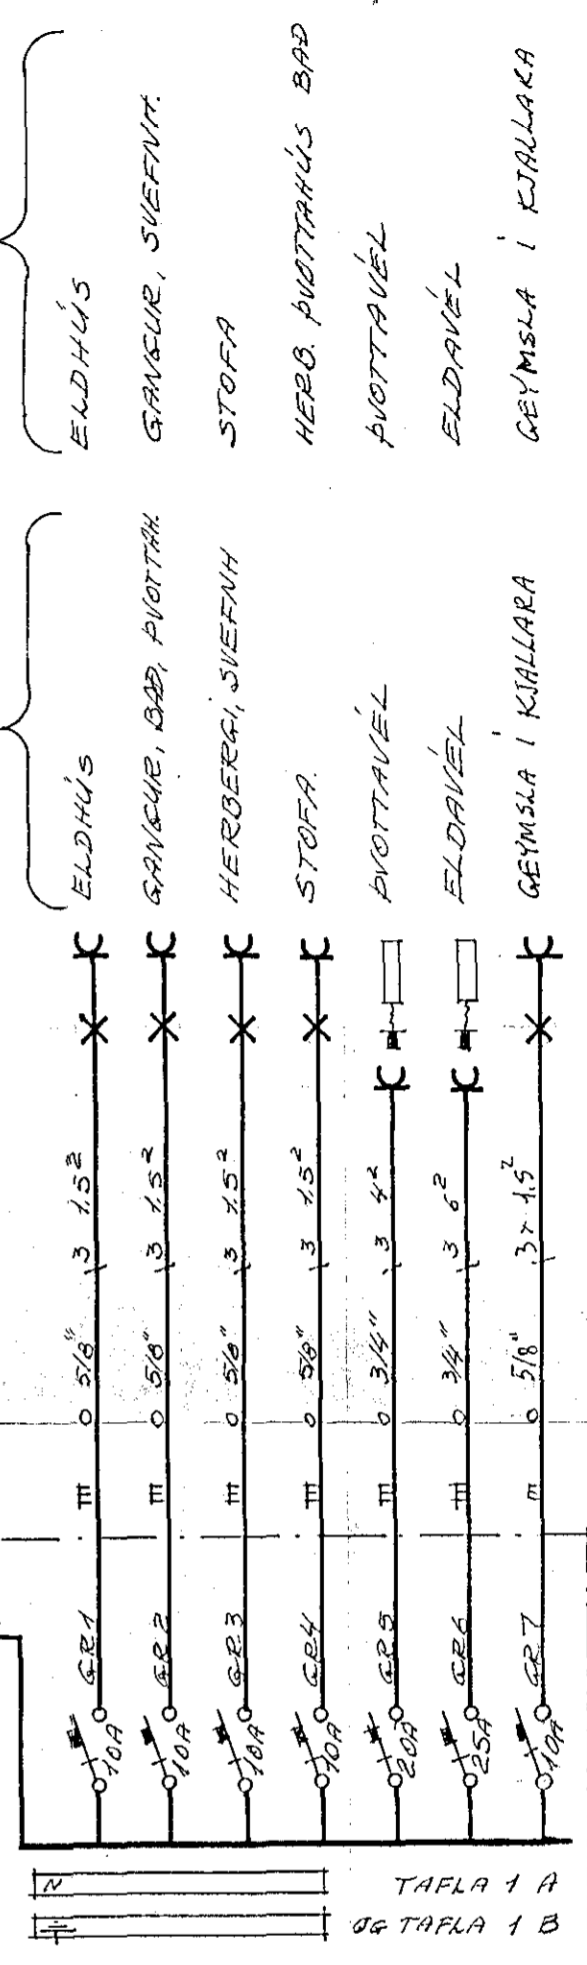

SKÝRINGAR:
 HÆÐ ROFA SÉ 110 CM. FRÁ FULLFRÁGENGU GÓLFI
 HÆÐ TENGLA VÍÐ ROFA SÉ Í SÖMU HÆÐ OG ROFINN
 HÆÐ TENGLA Í ELDHÚSI OG PVOTTAHÚSI SÉ 110 CM. FRÁ
 GÓLFI, AÐRIR TENGLAR 15 CM. FRÁ FULLFRÁG. GÓLFI
 MÁLSTRAUMUR ROFA OG TENGLA SÉ 10 AMPER.
 PÍPUR SÉU 5/8" OG VÍR 3x1,5"
 HÆÐ VEGGLJÓSA Í HERBERGIUM 140 CM.
 HÆÐ VEGGLJÓSA Á BÖÐUM 200 CM.
 HÆÐ VEGGLJÓSA Í ELDHÚSUM 150 CM.
 R ER RAKVÉLATENGILL HÆÐ 110 CM.
 L ER LOFTNET HÆÐ TENGLA 15 CM.
 S ER DYRASÍMI HÆÐ TENGLA 15 CM.
 NEMA ANNARS SÉ GETIÐ Á UPPDRÁTTUM

Í BADHERBERGIUM SKAL TENGJA SAMAN MED 10 MM² EIRVÍR
 BAÐKAR, YFIRFALLSPÍPUR, NIÐURFALL OG FL. SAMKVÆMT
 REGLUGERÐ RAFMAGNSEFTIRLITS RÍKISINS PARAGRAF 338.

TALA Í HRING MERKIR NÚMER LAMPA SBR. LAMPALISTA
 Í VINNULÝSINGU

4.08

| | |
|---|--|
| HÚSNÆÐISMÁLSTOFNUN RÍKISINS | |
| RAFLÖGN GRUNNMYND I. HÆÐ M.KV. 1:50 EINLÍNEMYND SKÝRINGAR | FJÖLBÝLISHÚS VERK NR. 409.1 BLAÐ NR. 3A F 5 JAN. FEBR. 1973 |

Magnús Þorvaldsson, FTEI.