Söklar 1:20

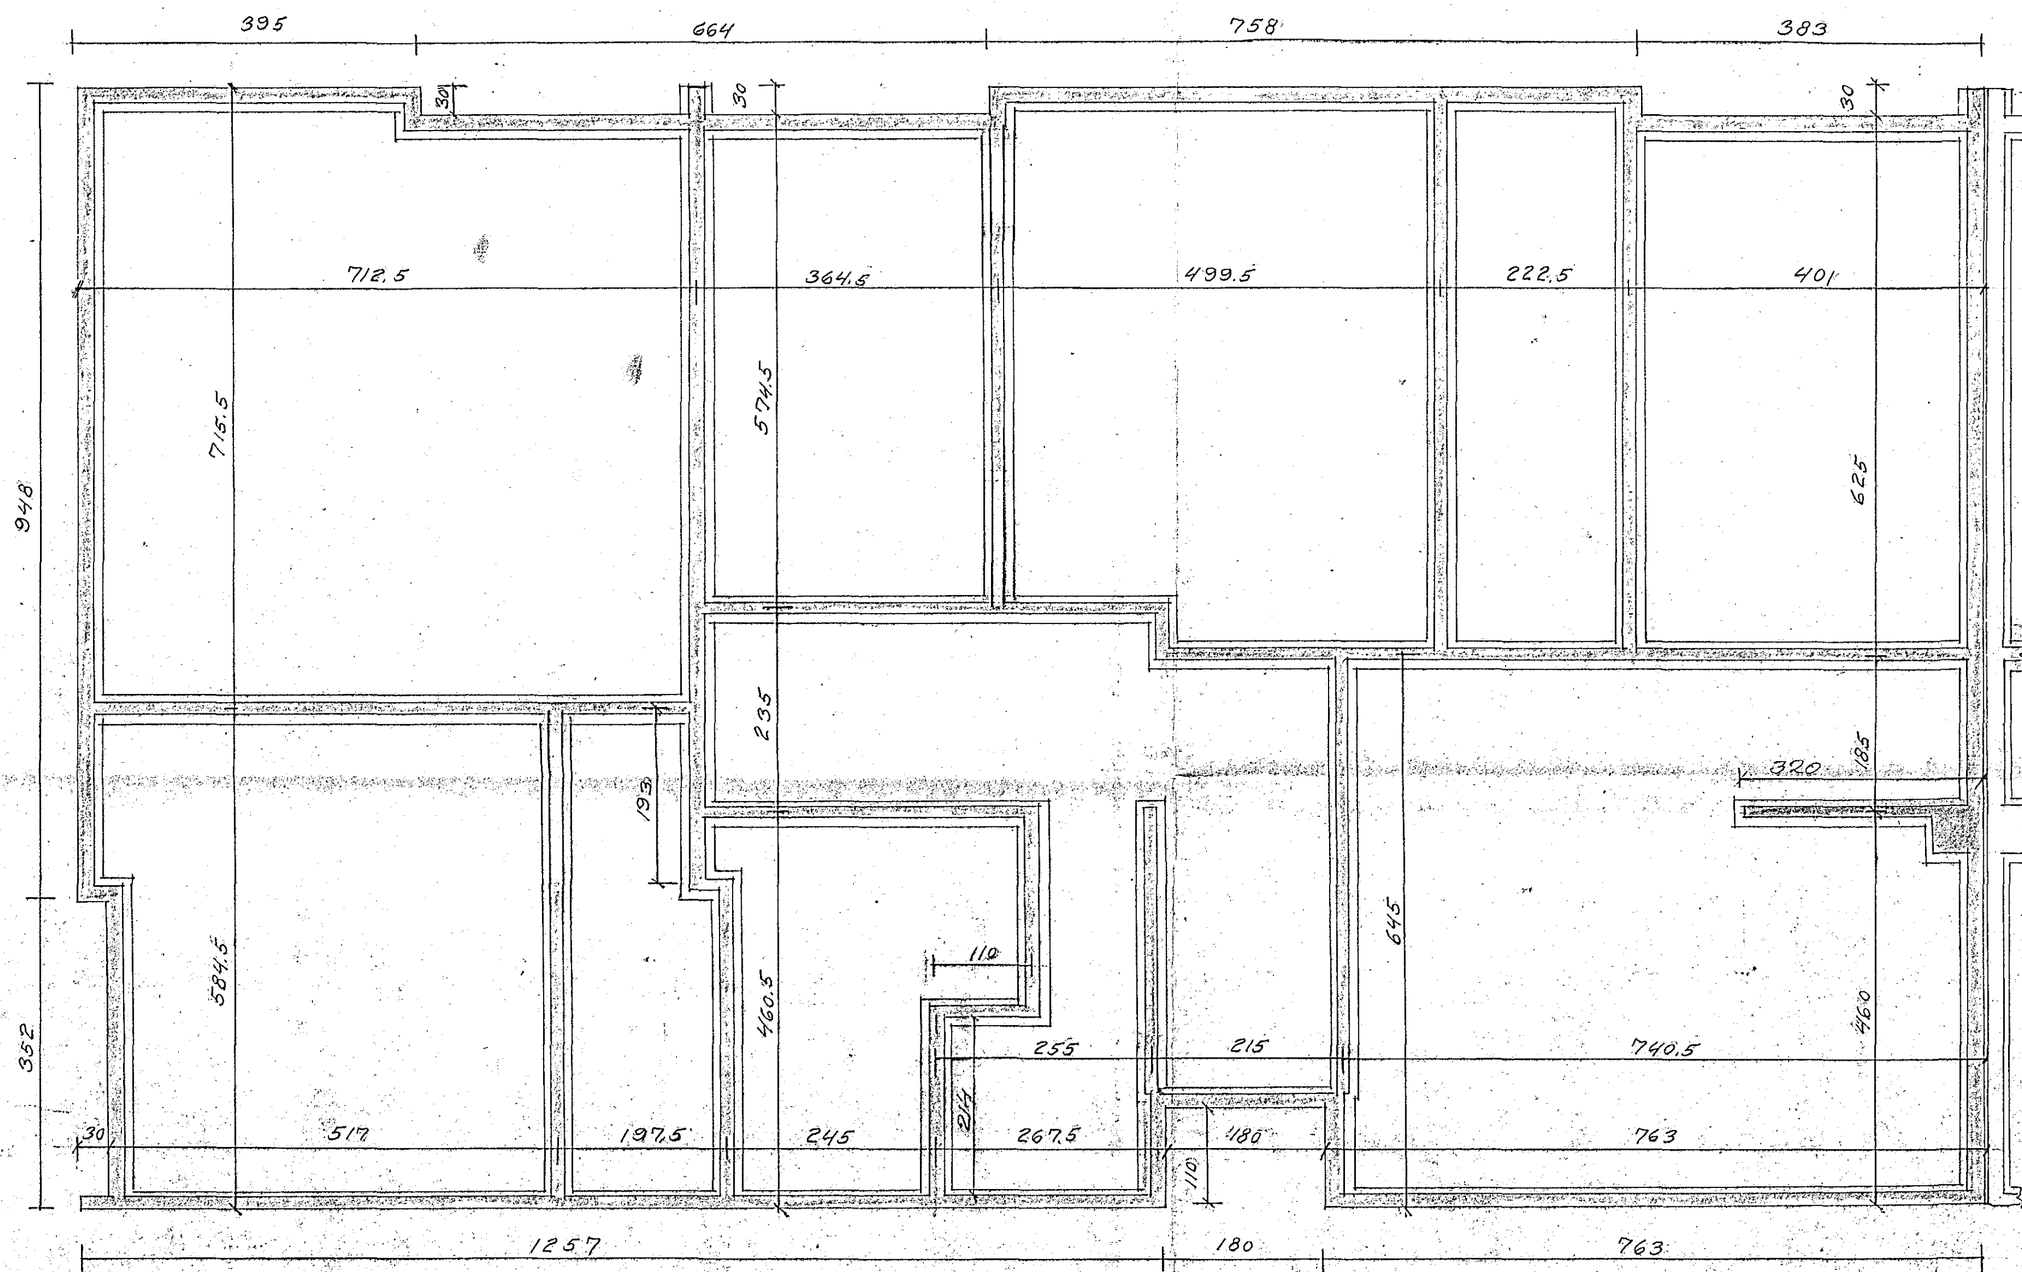

Útveggir

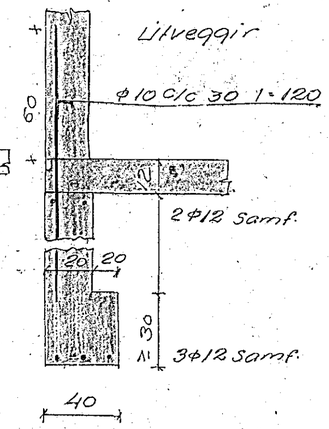

Innveggir

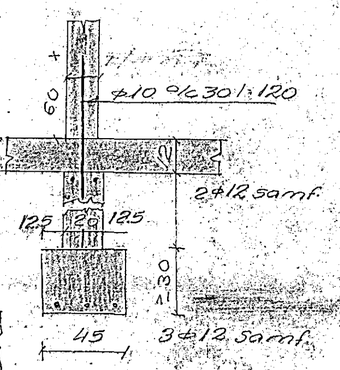

Milliveggur

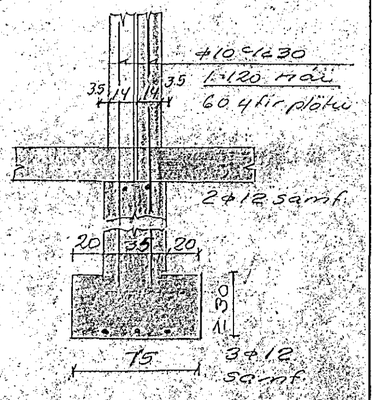

Mest álag á jarðveg 3,2 kg/cm²
(þétt hraungrýti)
Gólfplata 12 cm
Í söklum notist steypa K150 (þrýstistyrkur)
þr. m³). Í gólfplötu notist K175 steypa
þr. m³ steypa.

Benedikt B. Sigurðsson verkfr.		
Sléttahraun nr. 29 - hlf.		
M.	1:50. 1:20.	Undirstöður Söklar
D.	apr. 1968.	
Nr.	61	Rm. 13 Sléttahraun