




KENNISNIÐ 'I SÖKKUL  
1:20

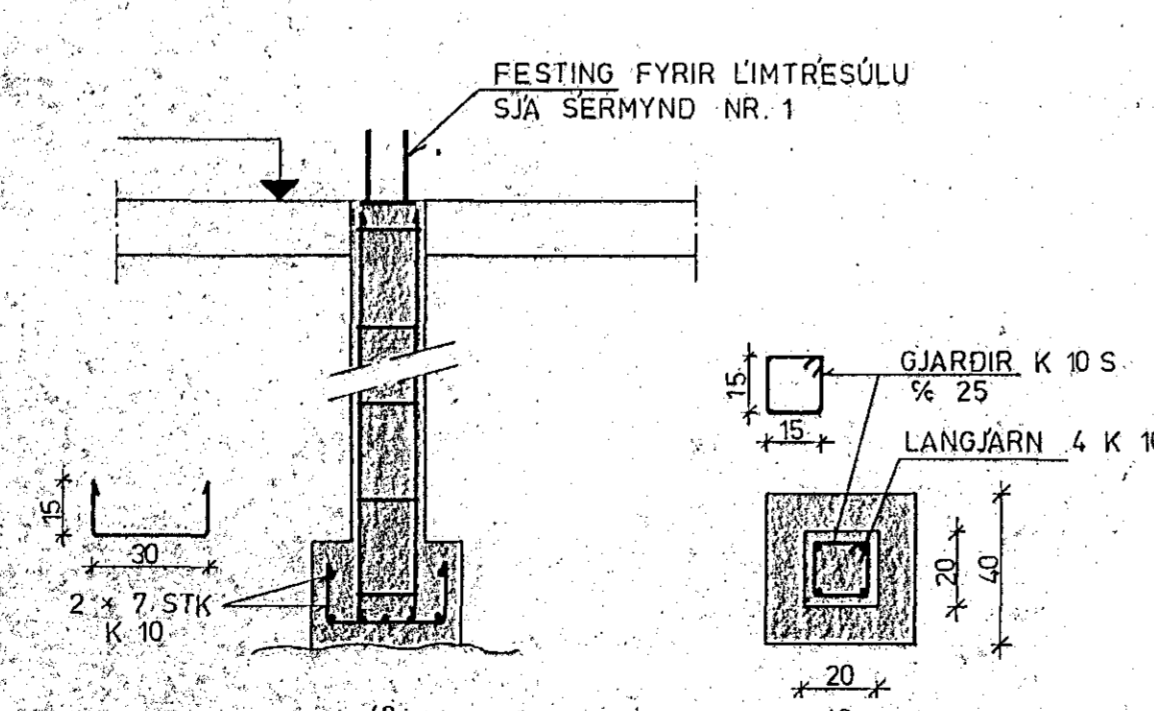

SNID 'I SÜLUR  
1:20

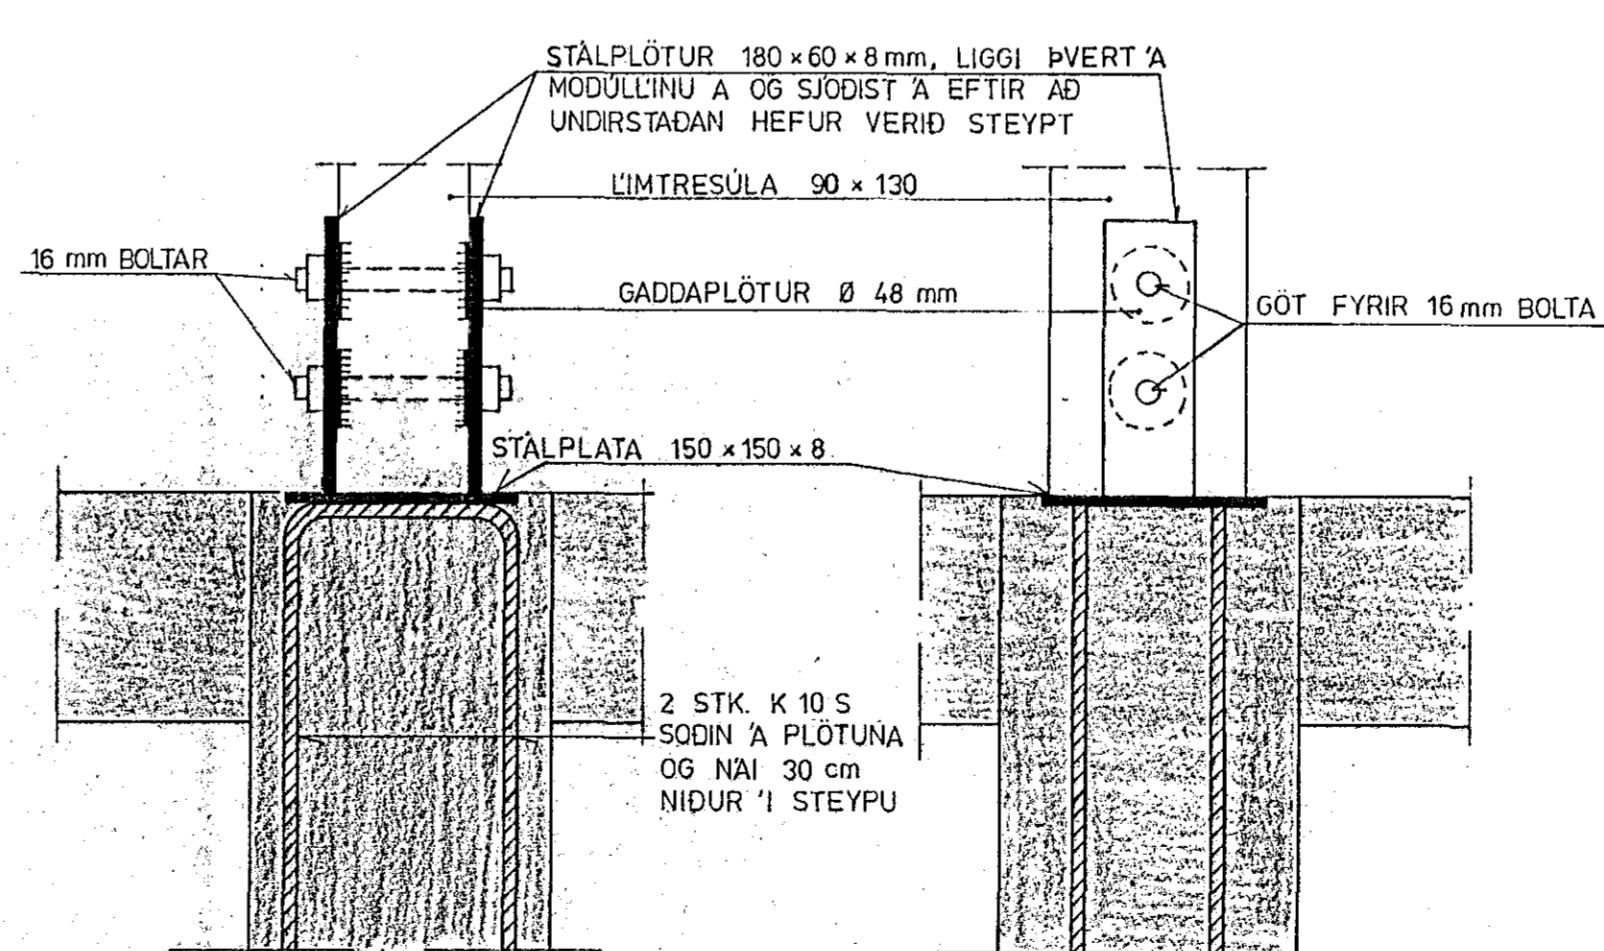


SÆRMYND NR. 1  
1:5

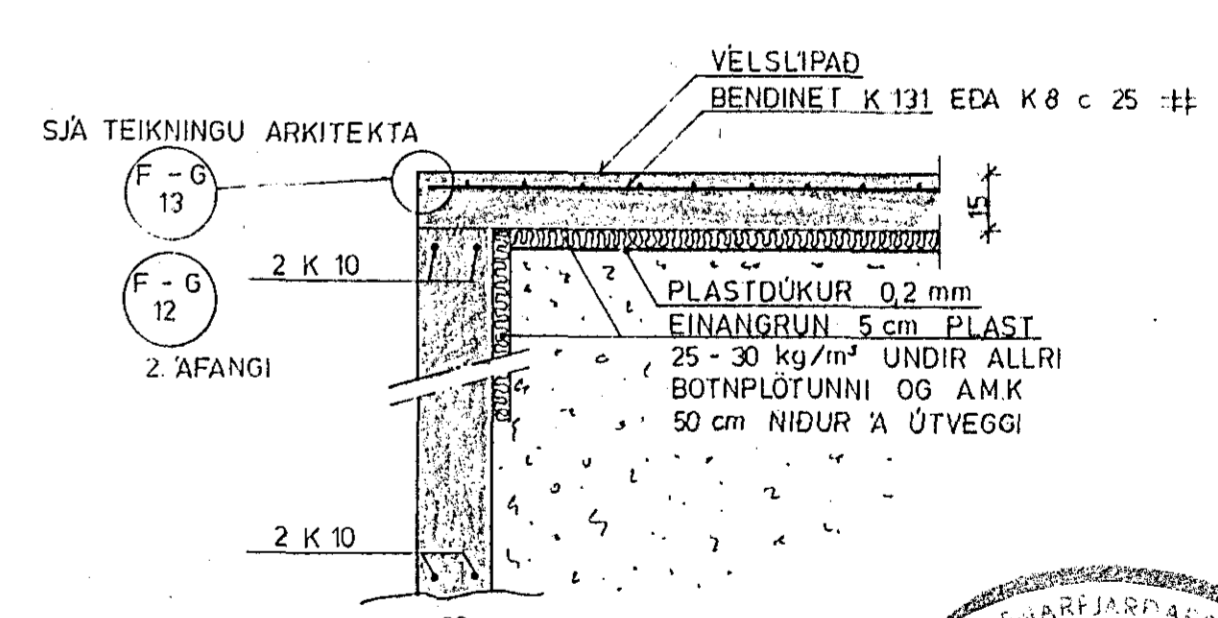

SNID A 1:20

SKÝRINGAR SJA TEIKNINGU NR. 1.0

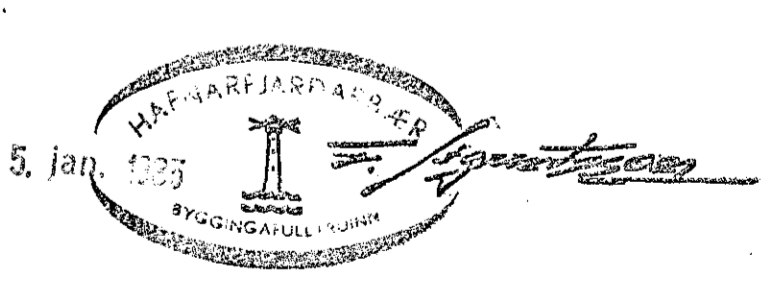

BÆJARVERKFRÆÐINGURINN 'I HAFNARFIRÐI			
LEIKSKÖLI VIÐ SMÁRABARÐ	Mællkv. 1:50 1:20	Verk 83010	Teikn. nr. 1.1
UNDIRSTÖÐUR	Hannað: [Signature] Teiknað: [Signature]	Vfirrlaun Samþ. [Signature]	Dags. MARS '83
VERKFRÆÐIÞJÓNUSTA JÓHANNIS G. BERGÞÓRSSONAR h/f. VERKFR. MVFI HAFNARFIRÐI - Símar 53315 OG 50241			