




VEGGUR Í LÍNU B 1:50

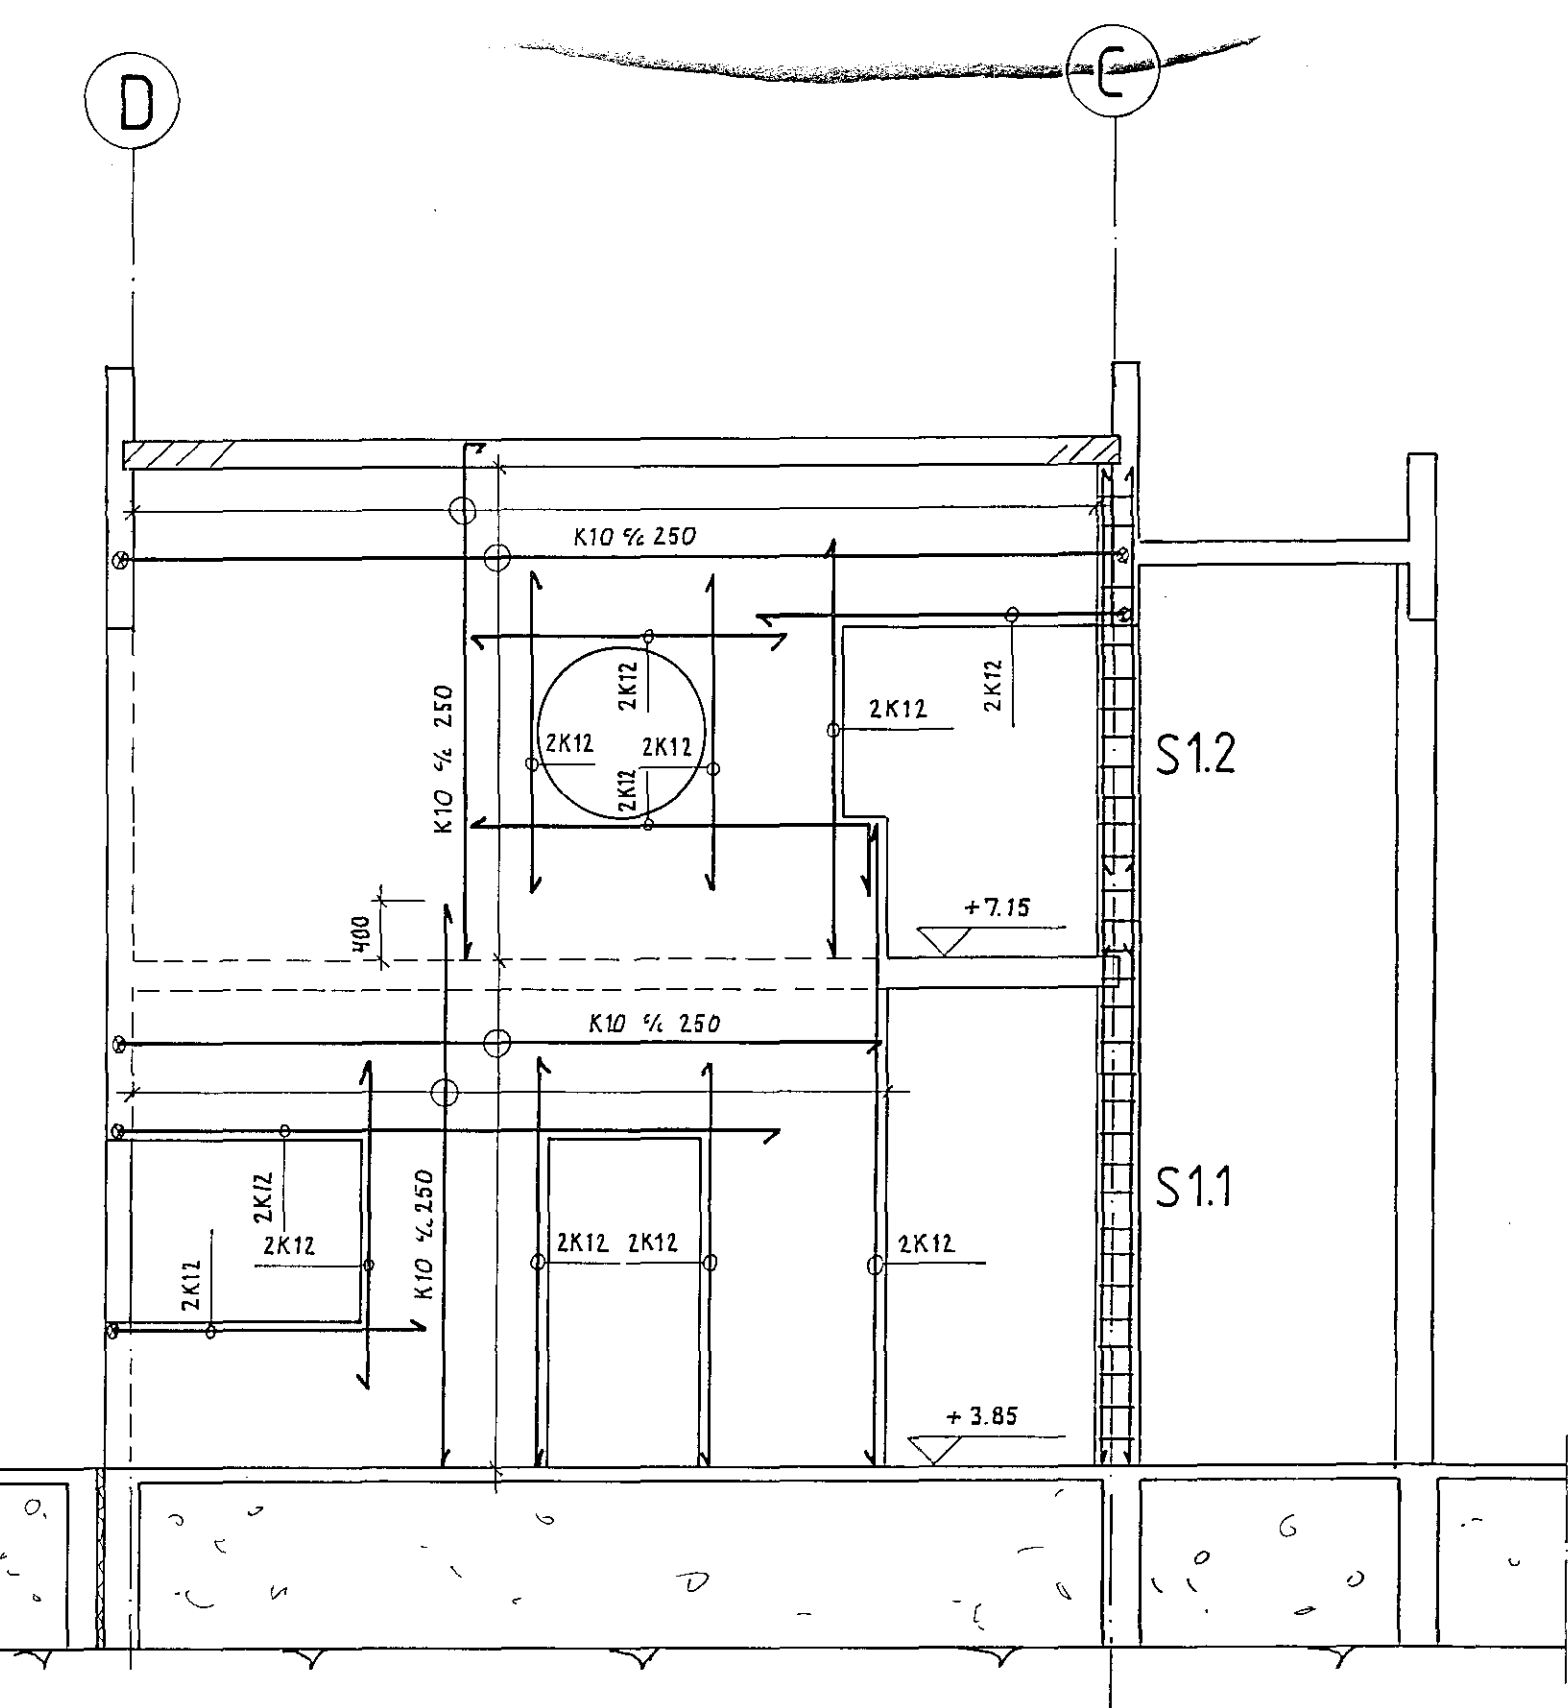






VEGGUR Í LÍNU 6 1:50

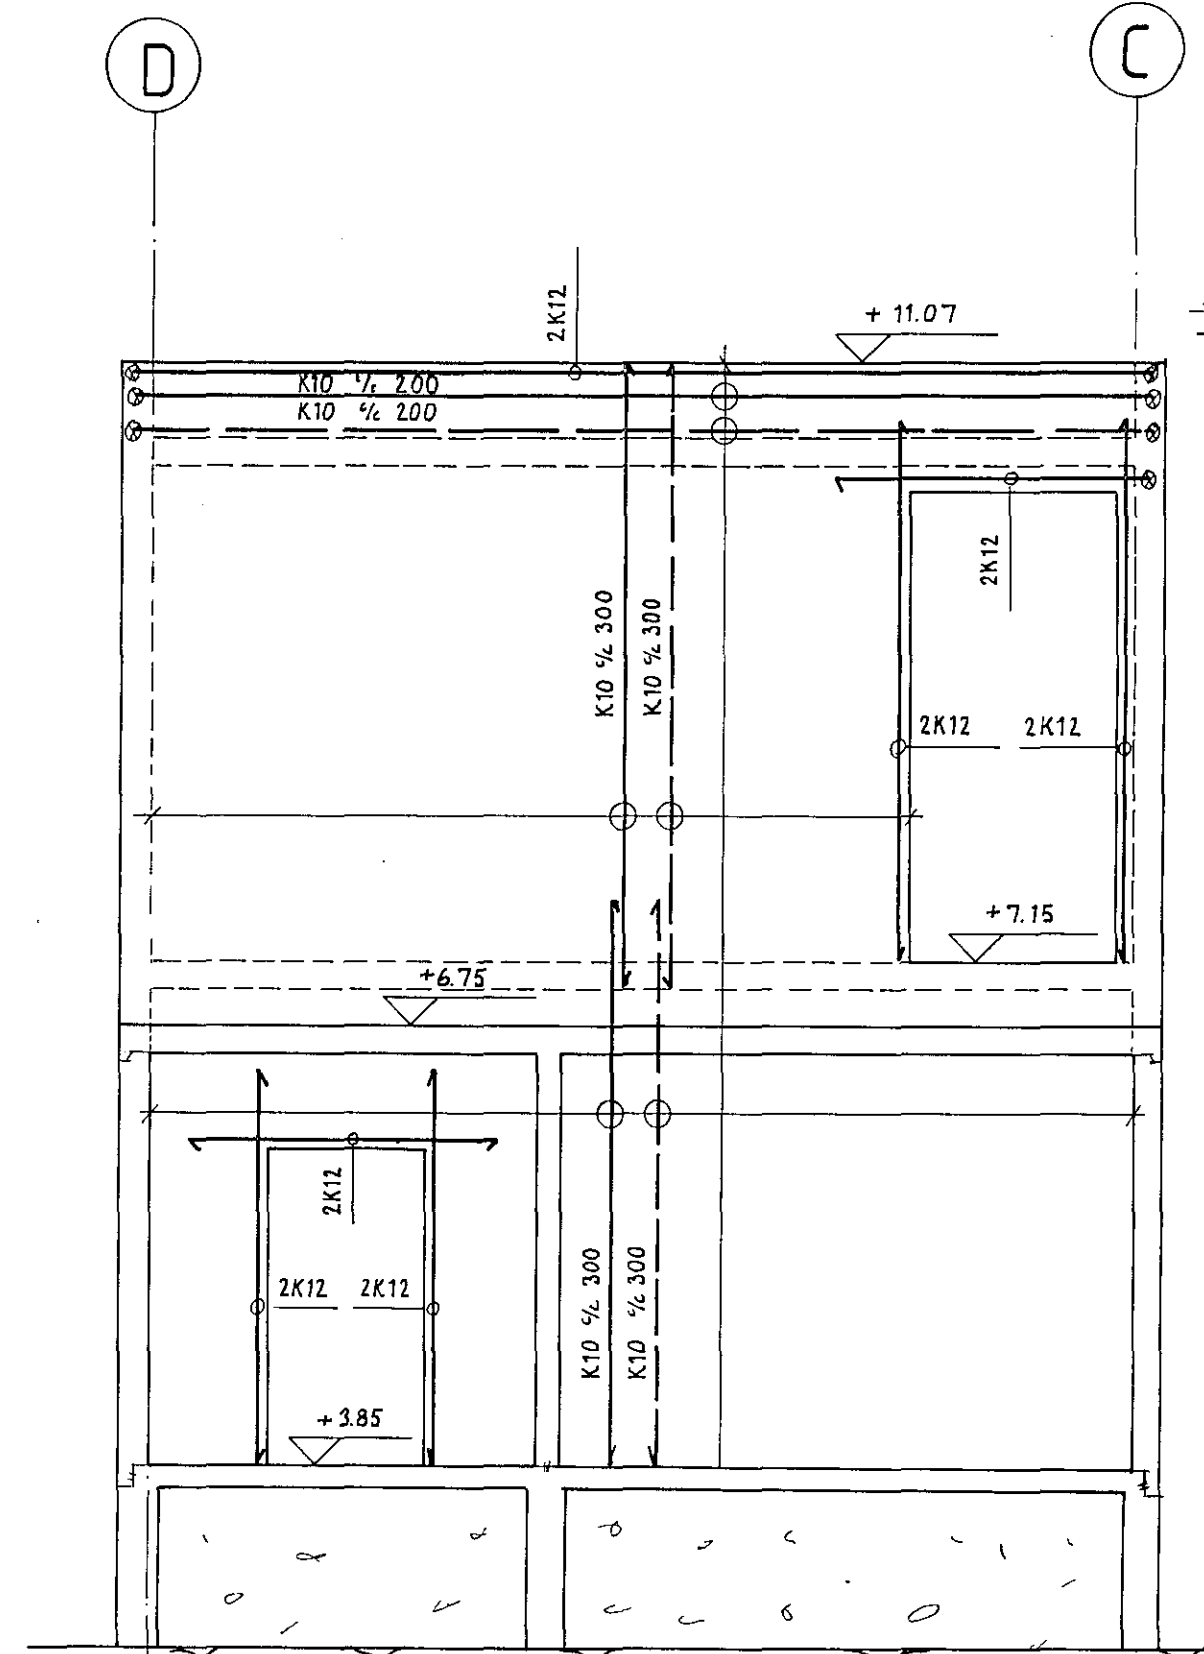


VEGGUR MILLI LÍNA 9 OG 10  
AUSTUR GAFL 1:50

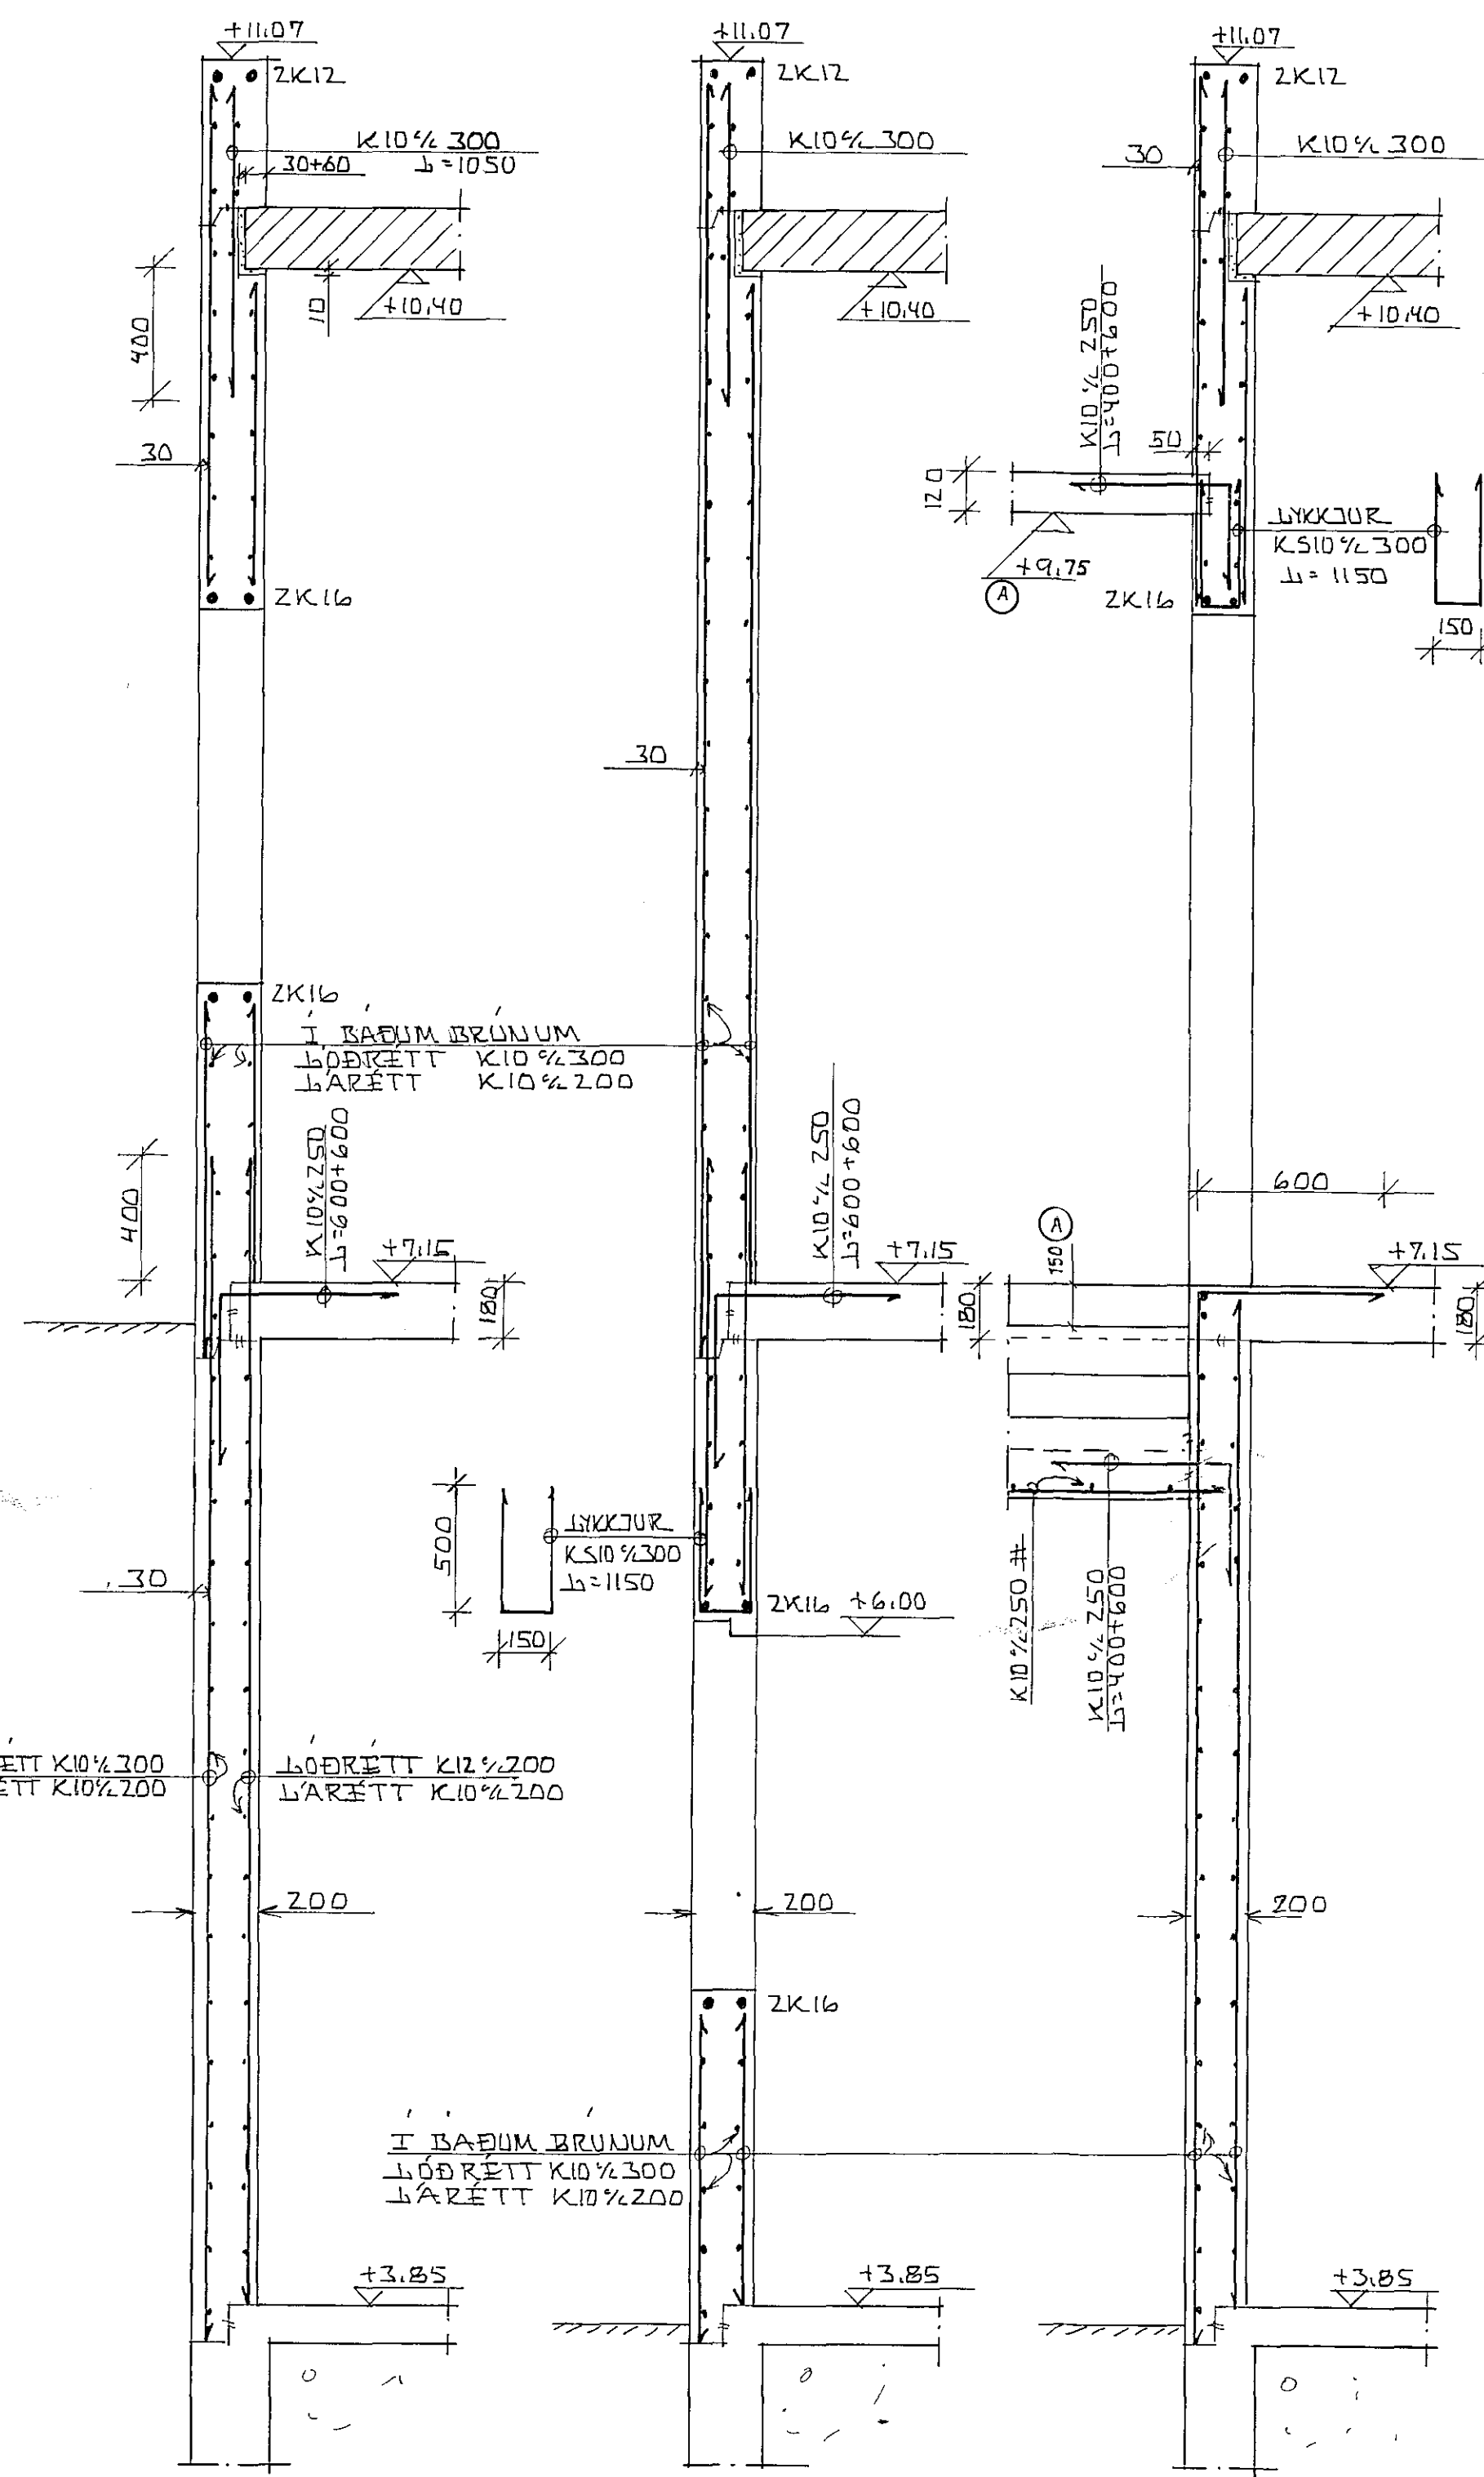

SNID A-A 1:20 SNID B-B 1:20 SNID C-C 1:20

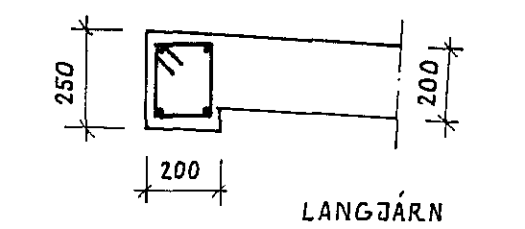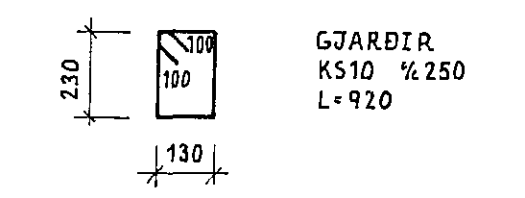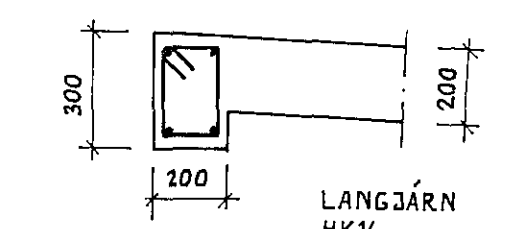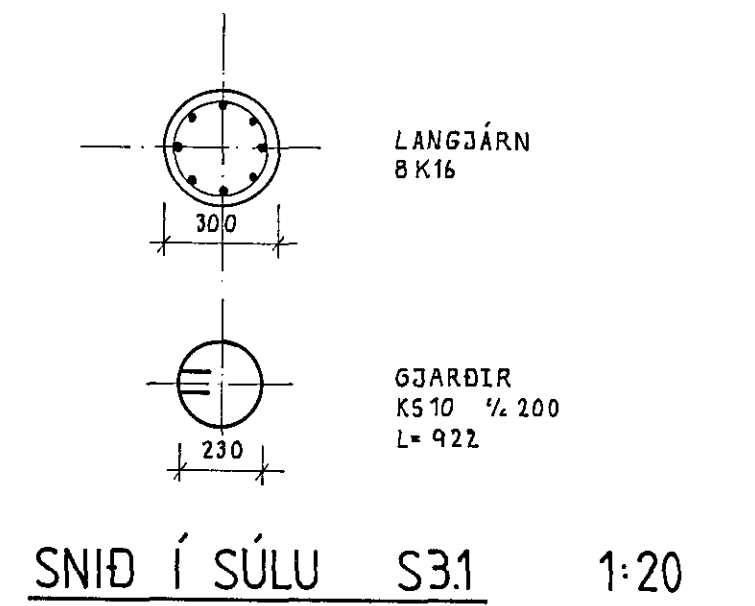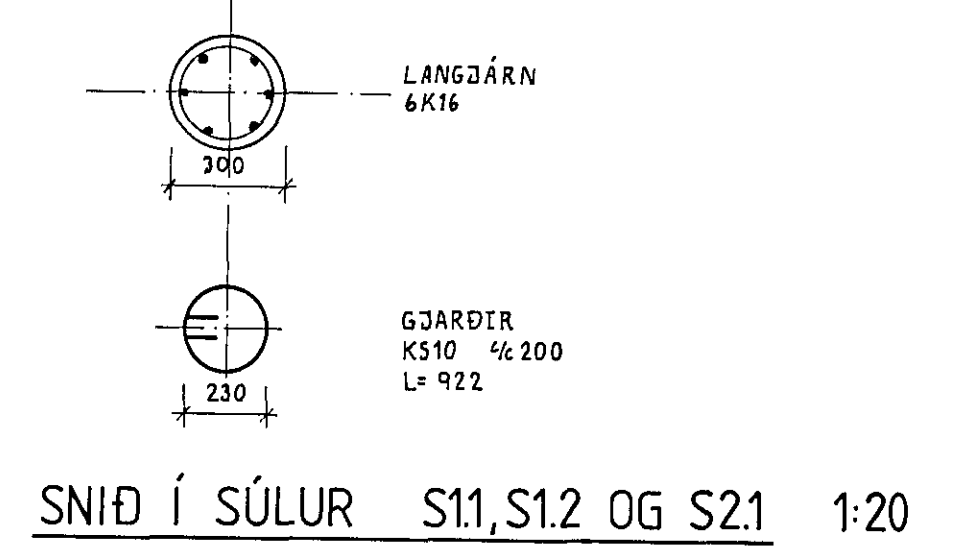

SNID Í SÚLU S6 1:20

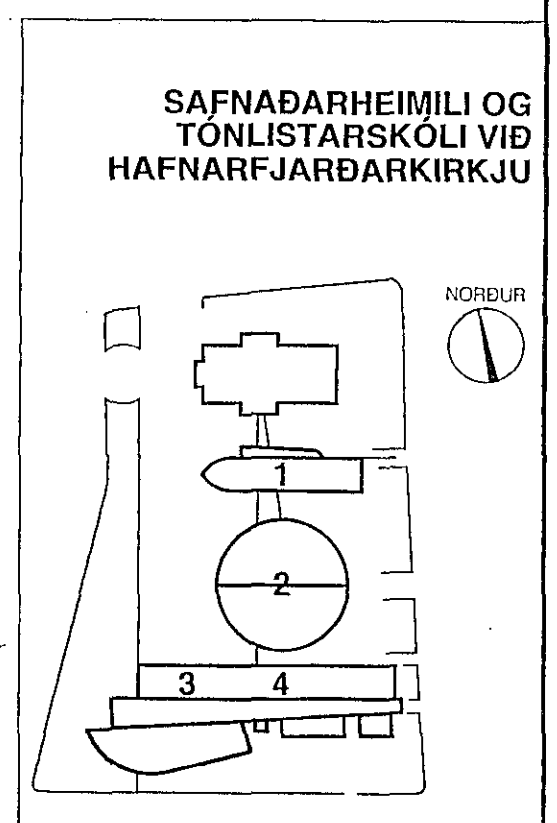

03 NOV 1992

03 NOV 1992 A.S.P.

SAFNADARHEIMILI.	DAGS. DÚM. 1992
HANNAÐ: KS	TEIKNAD: KS/ASP
JÄRN Í VEGGI Í LÍNU B, 6 OG MILLI LÍNA 9-10. SNID Í VEGGI OG SÚLUR	VERK UR FLOKKUR 9.107 01
MÆLIKVÆÐI: 1:50, 1:20	TEIKNING NR 105 A
KRISTJAN STEFÁNSSON TEIKNIPRÆDINGUR P.T.F.I.	
BEYKJAVÍKURVEGI 68, HAFNARPIRÐI SÍMI 652100	