

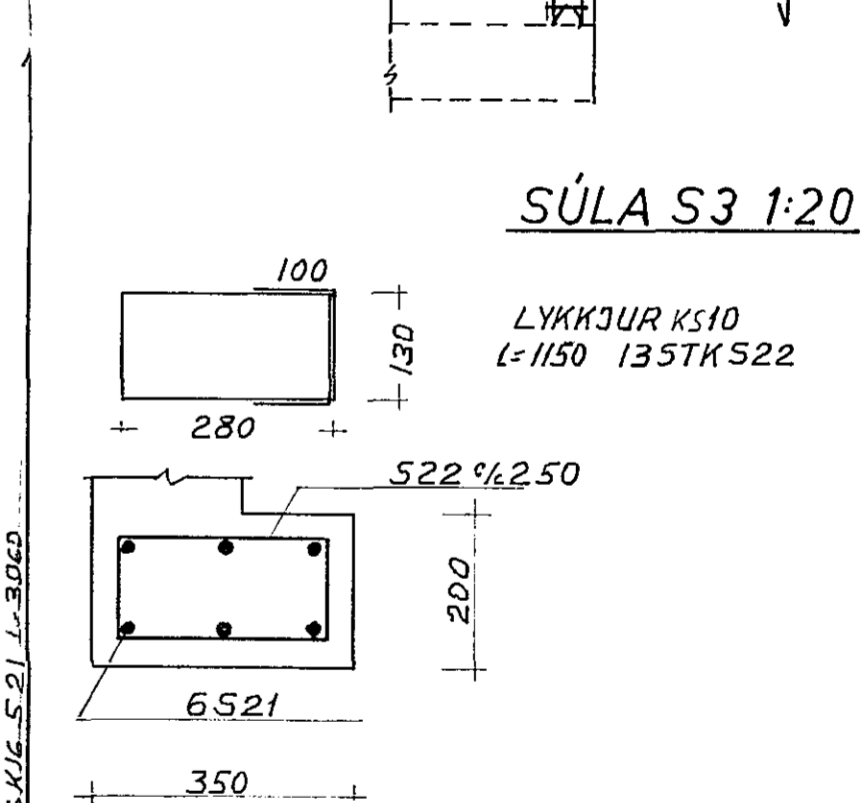
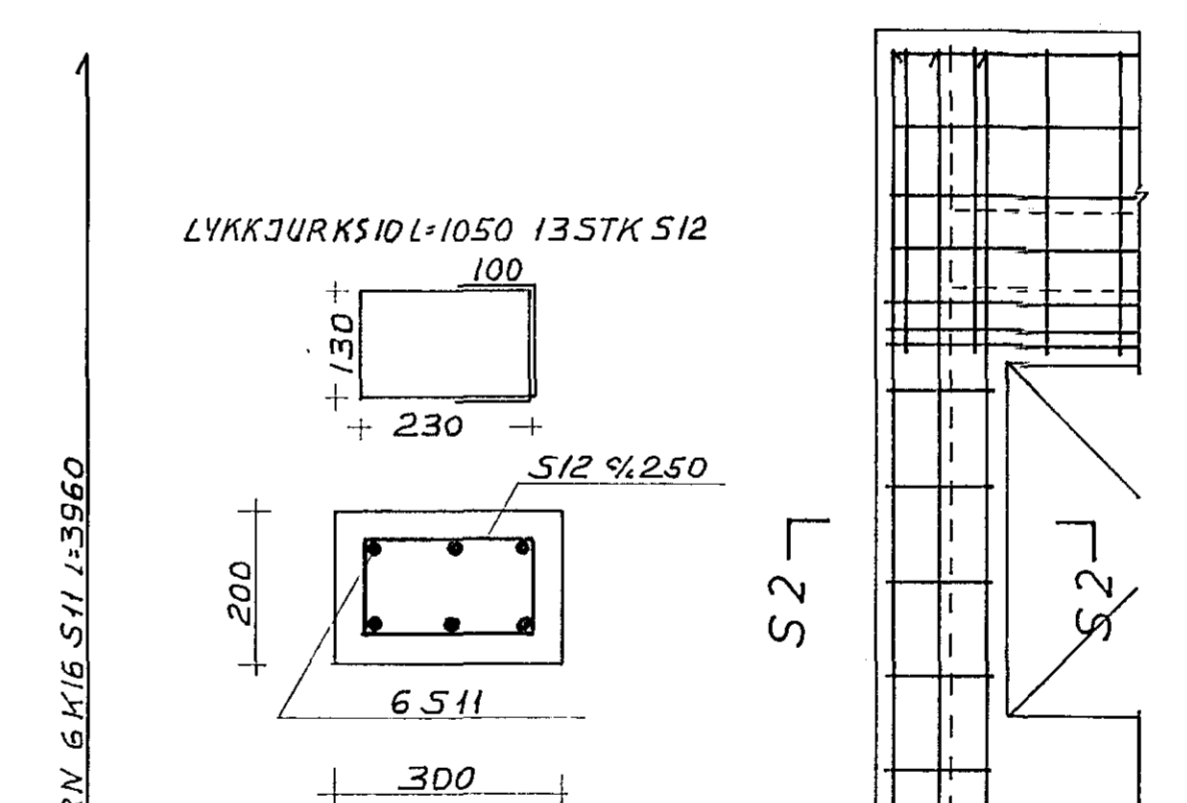
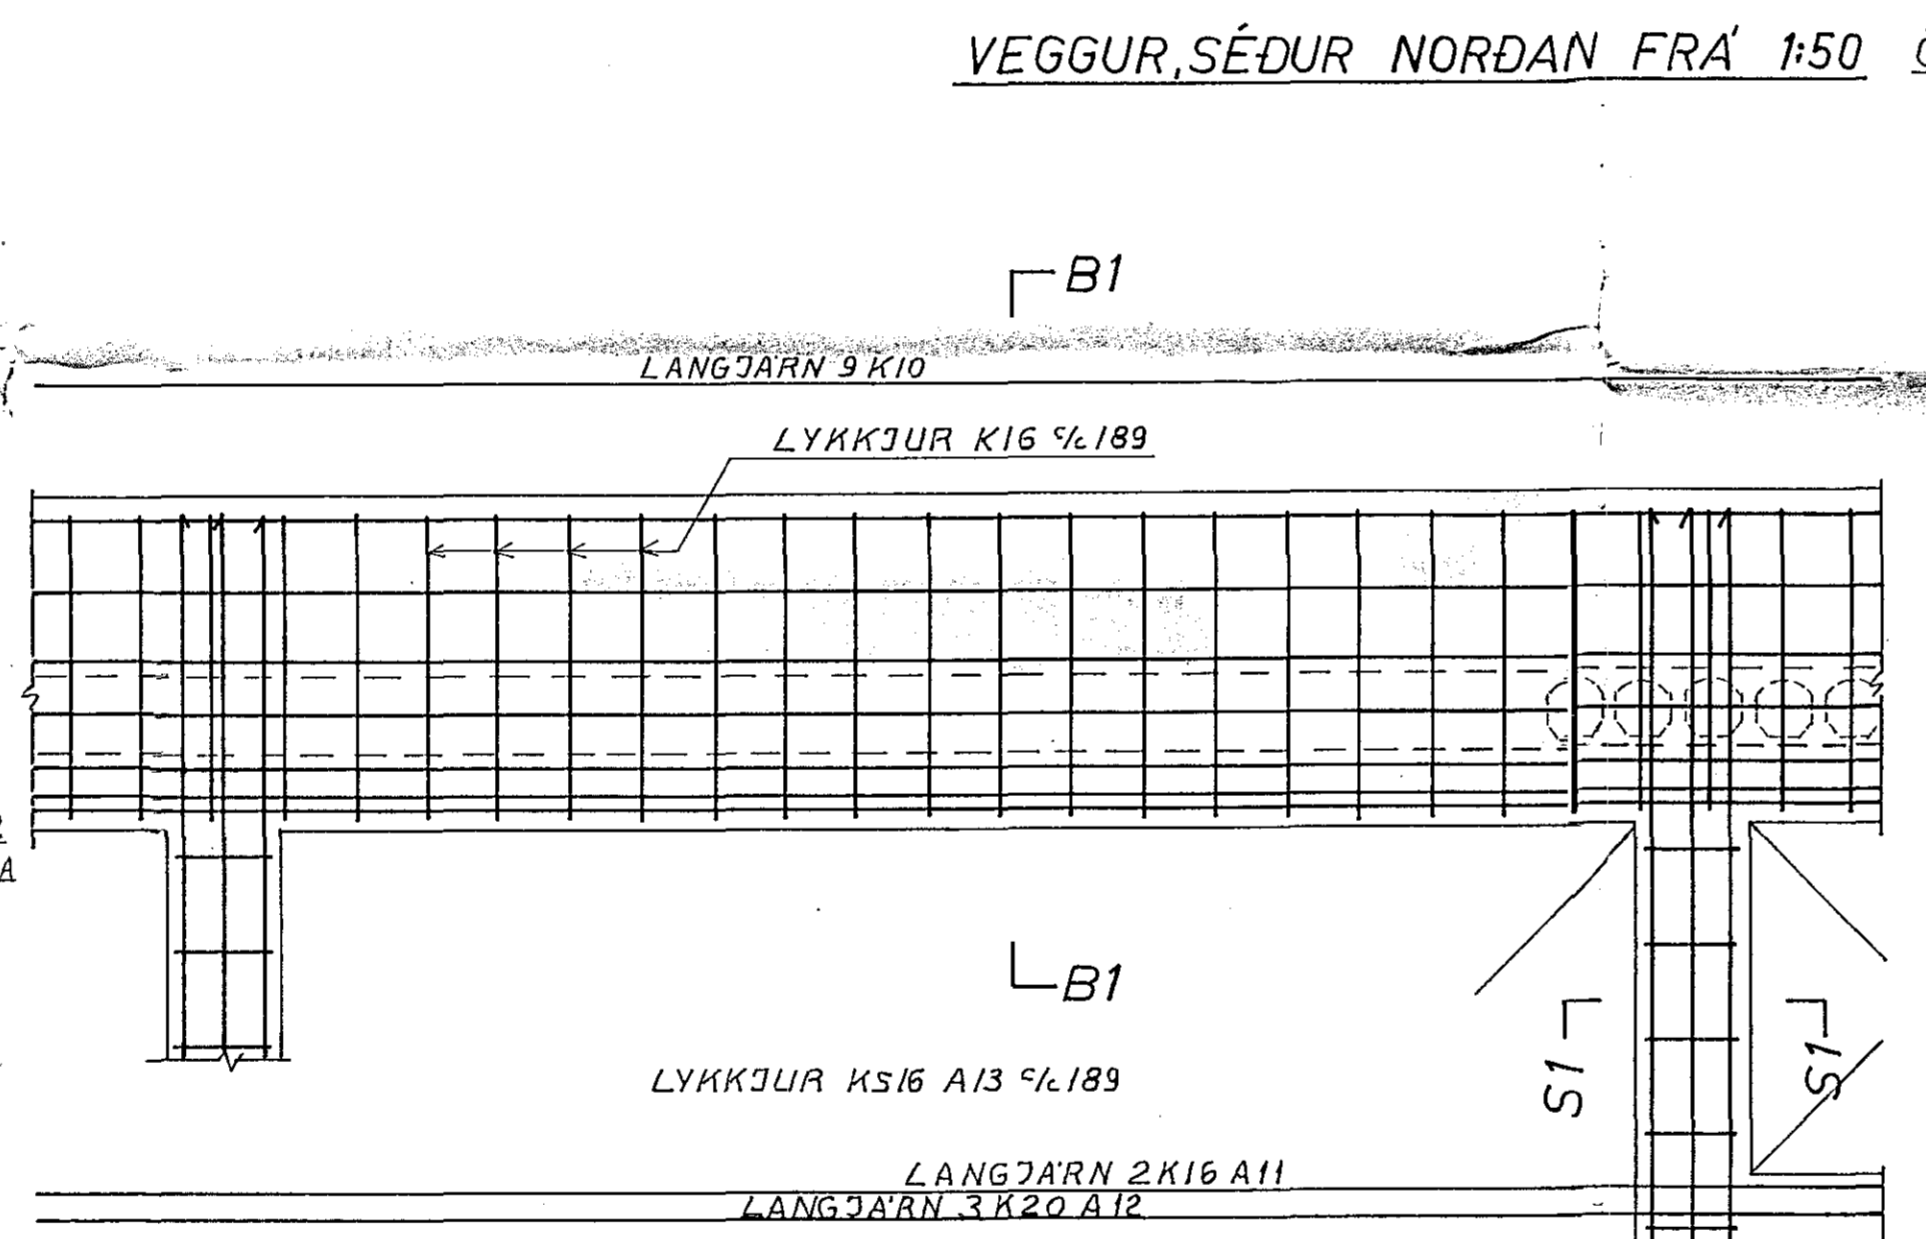


VEGGUR, SÉÐUR NORDAN FRÁ 1:50 ÖLL VEGGBIL EFRI HEDAR JÄRNBENT EINS

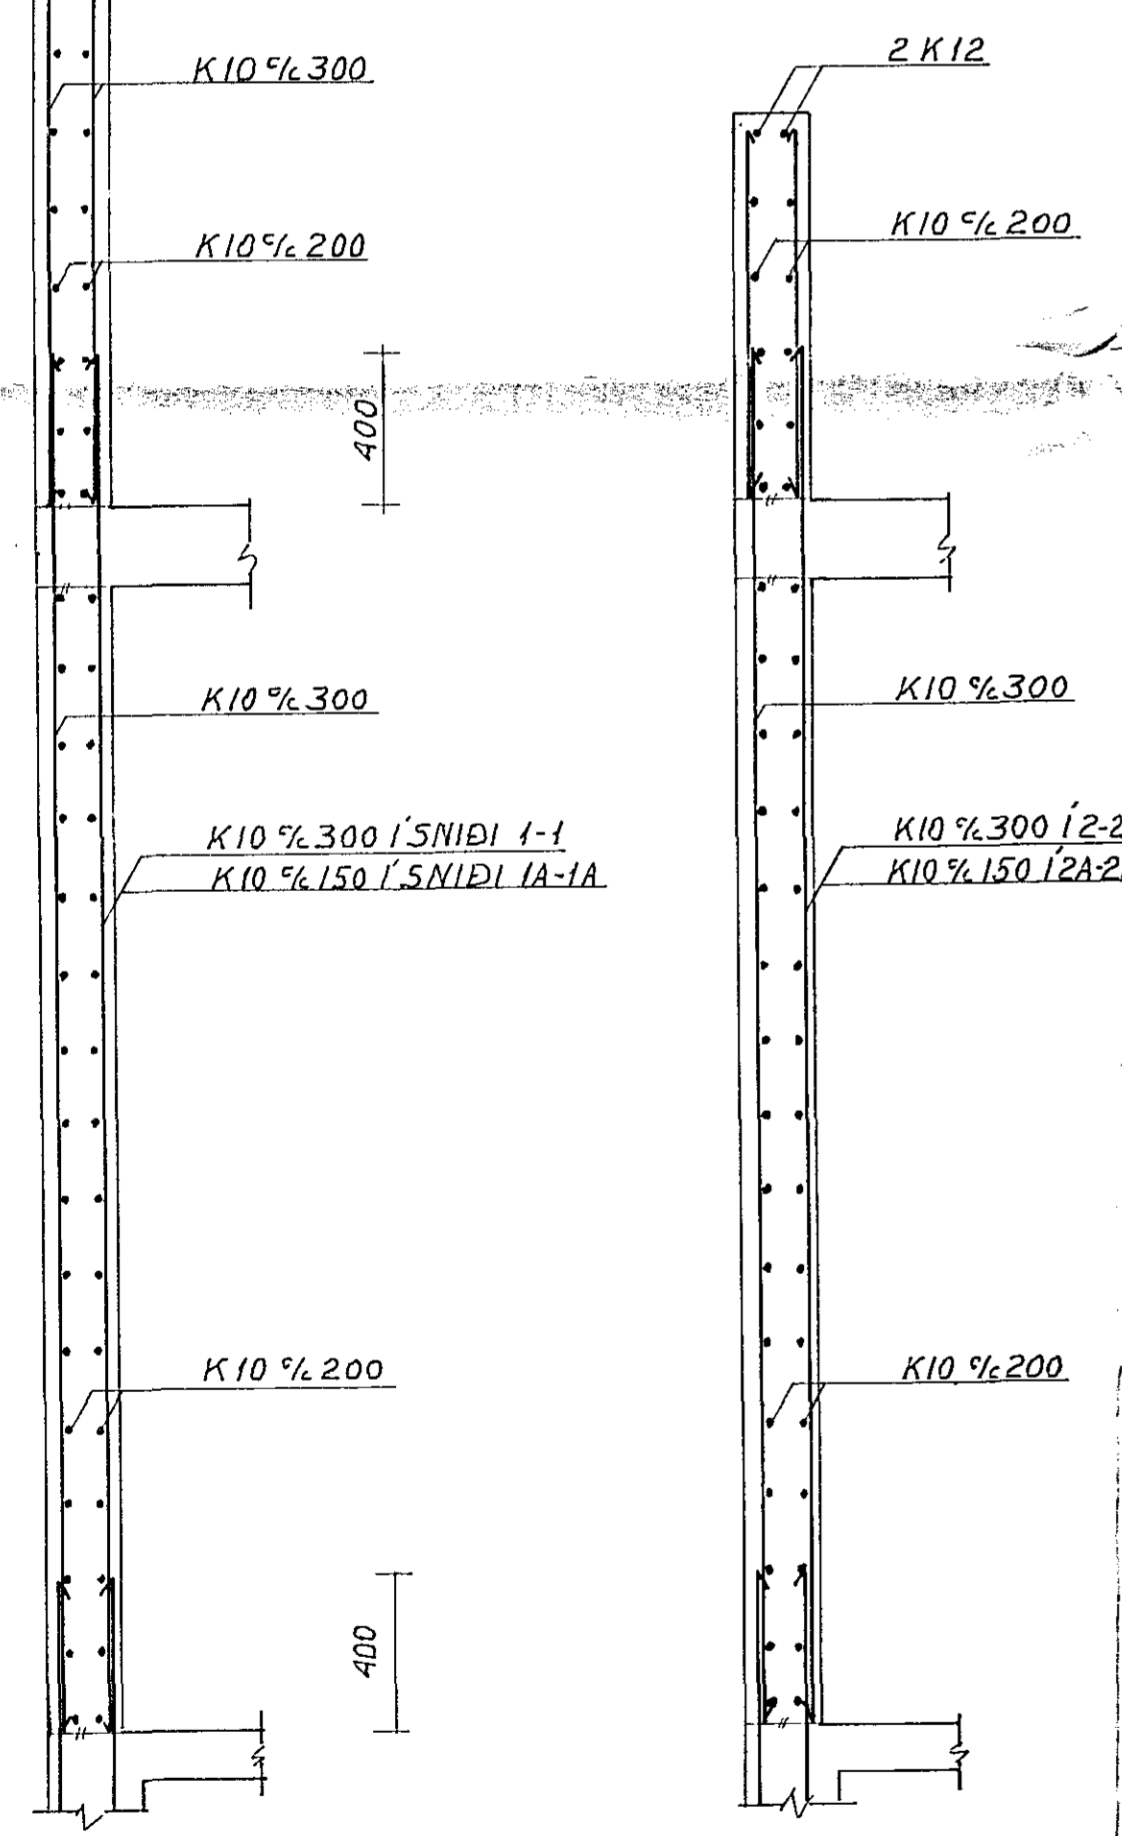

SNID 1-1(1A-1A) 1:20

SNID 2-2(2A-2A) 1:20

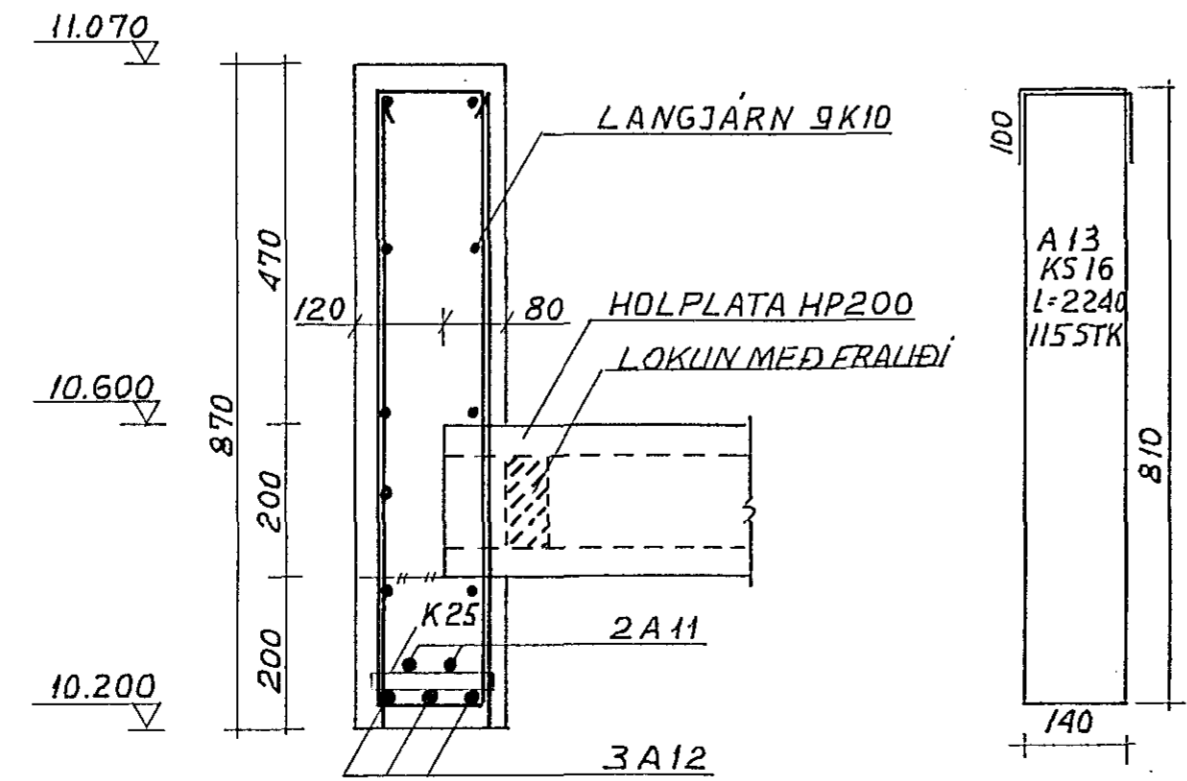


SNID B1-B1 1:10

SÚLUR S1 1:20 5 STK


SÚLA S2 1:20

SÚLA S3 1:20

SNID S2-S2 1:10

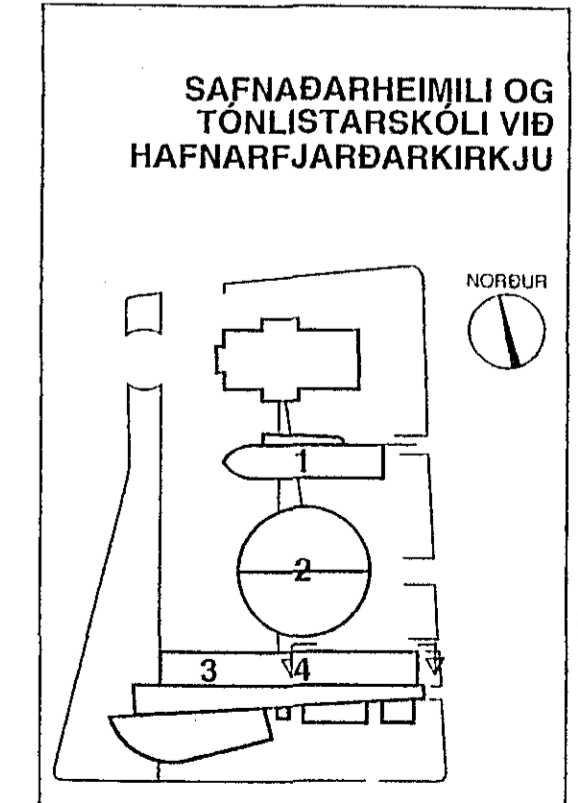

SAFNADARHEIMILI OG TÓNLISTARSKÓLI VÍÐ HAFNARFJÁRDARKIRKJU

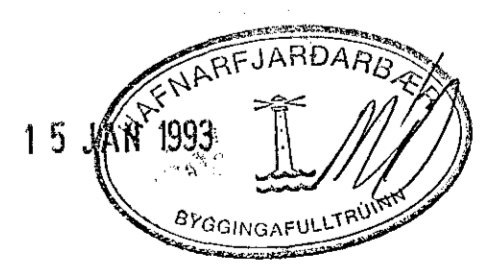

VERKFRÆDISTOFA HALLDÓRS HANNESSONAR S. 91-54355
 BÆJARHRAUNI 20 - HAFNARFJÖRÐUR

TÓNLISTARSKÓLI
 ÚTVEGGUR Í LÍNU 6 AUSTAN
 MÁLLINU 7

Mkv: 1:50 1:20
 1:10
 Fleiknað: [Signature]
 Teiknað: [Signature]
 Yfirfarið: [Signature]

Verk: Blað nr. 4.3 Dags: APR. 92