




HLIÐARMYND 1:50

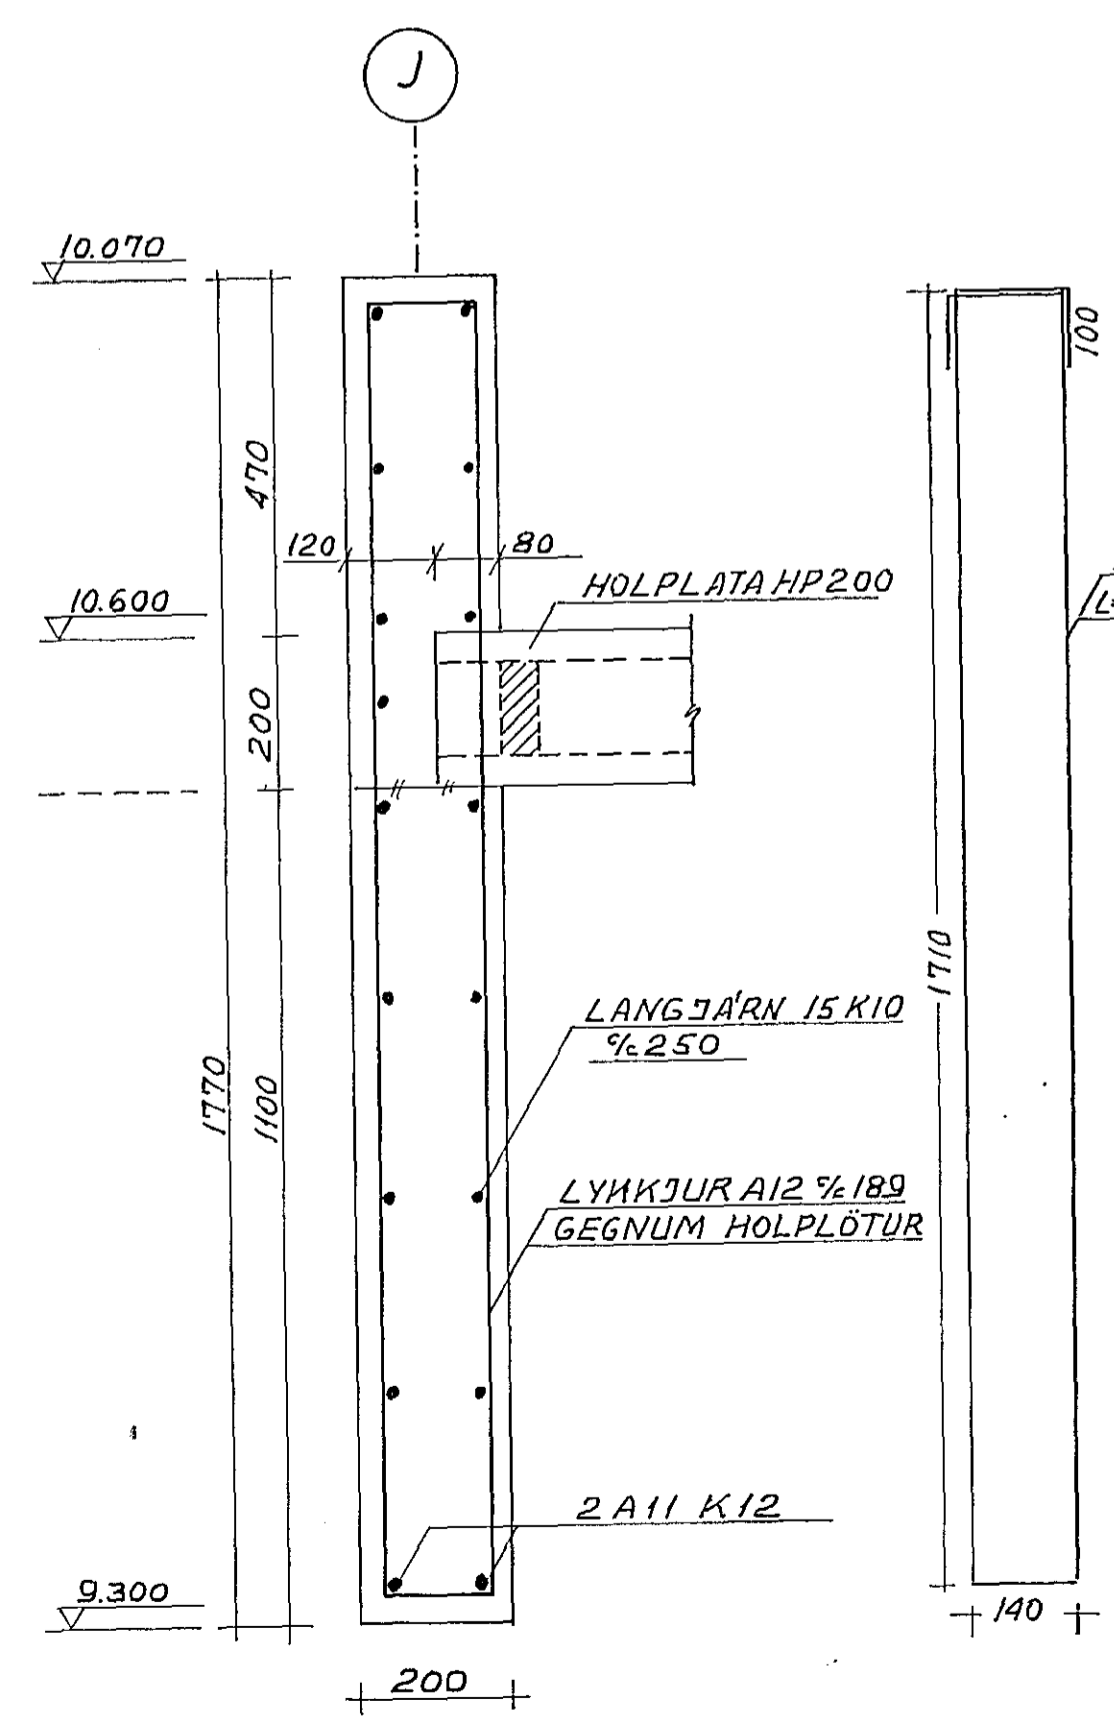


SNID 1-1 1:10

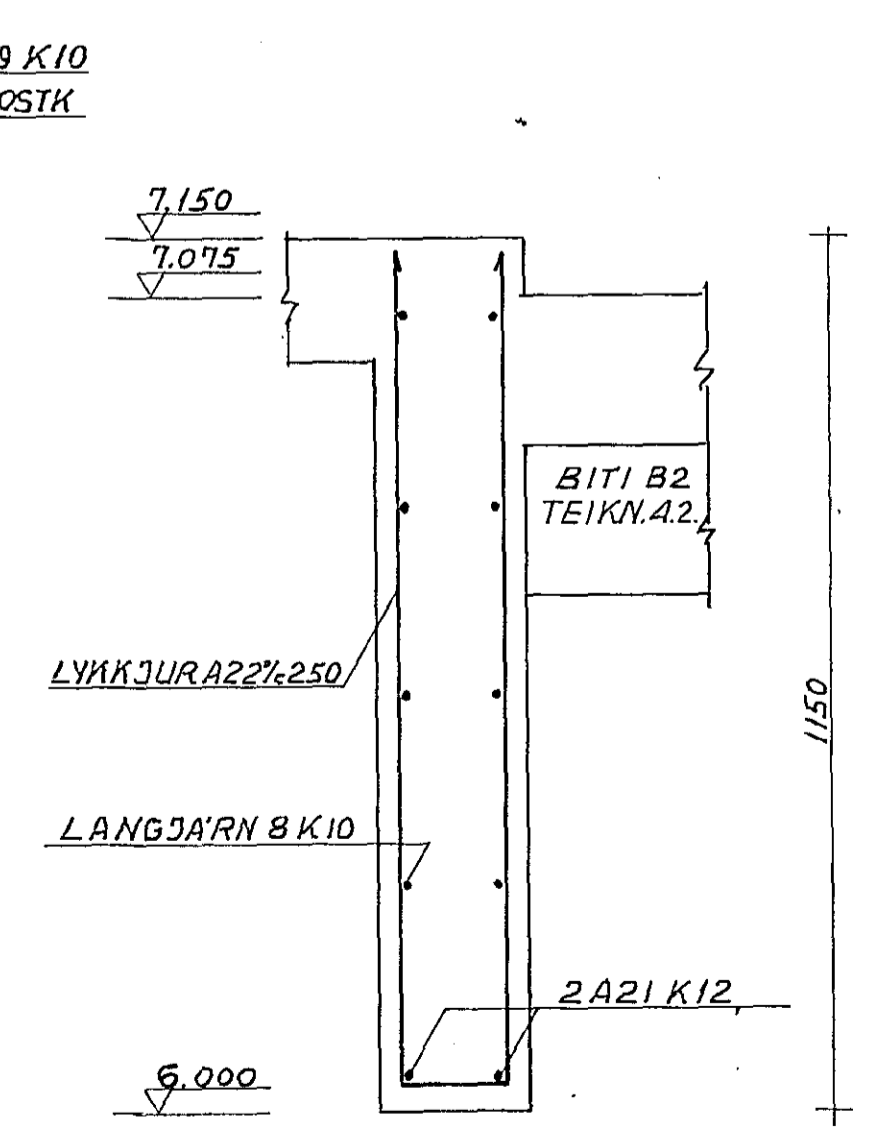

SNID 2-2 1:10

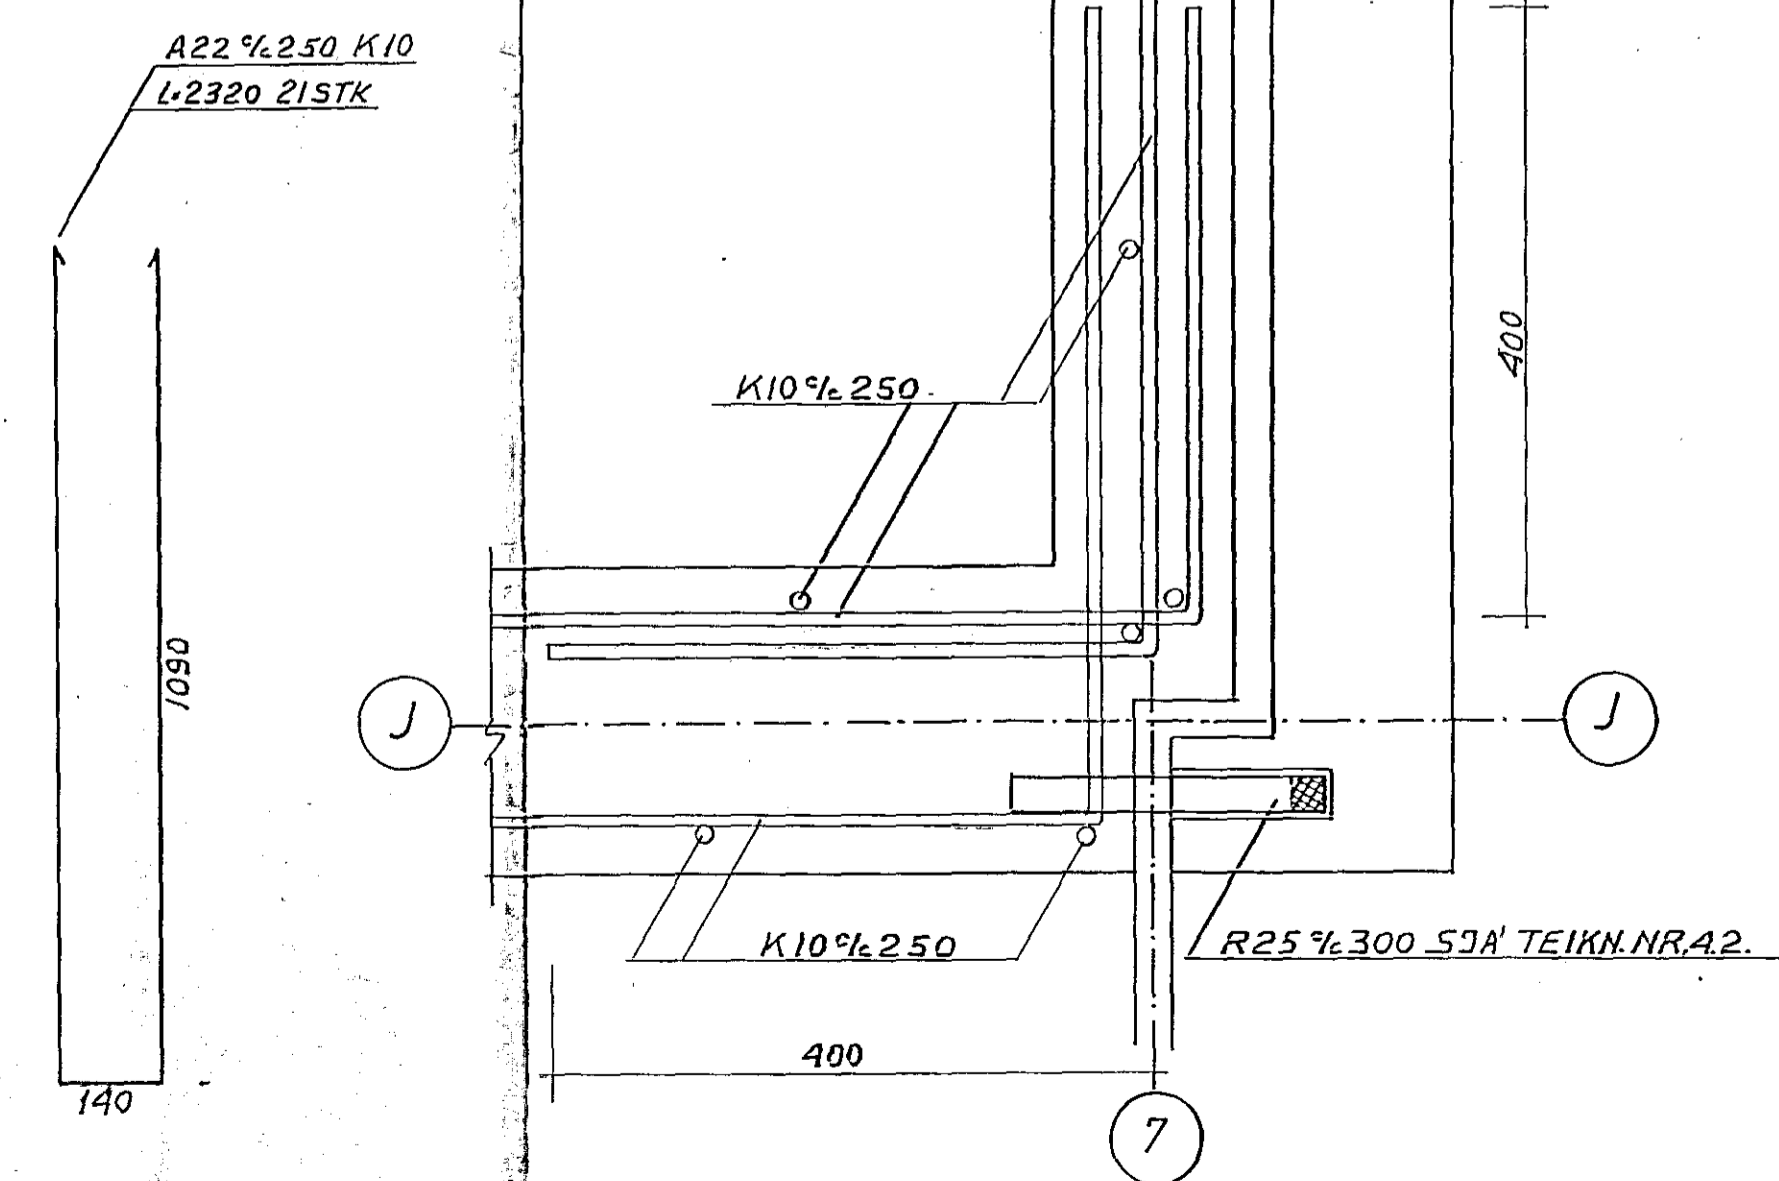



SNID 3-3: VÍXLUN LÁRÉTTA JÁRNA 1:5

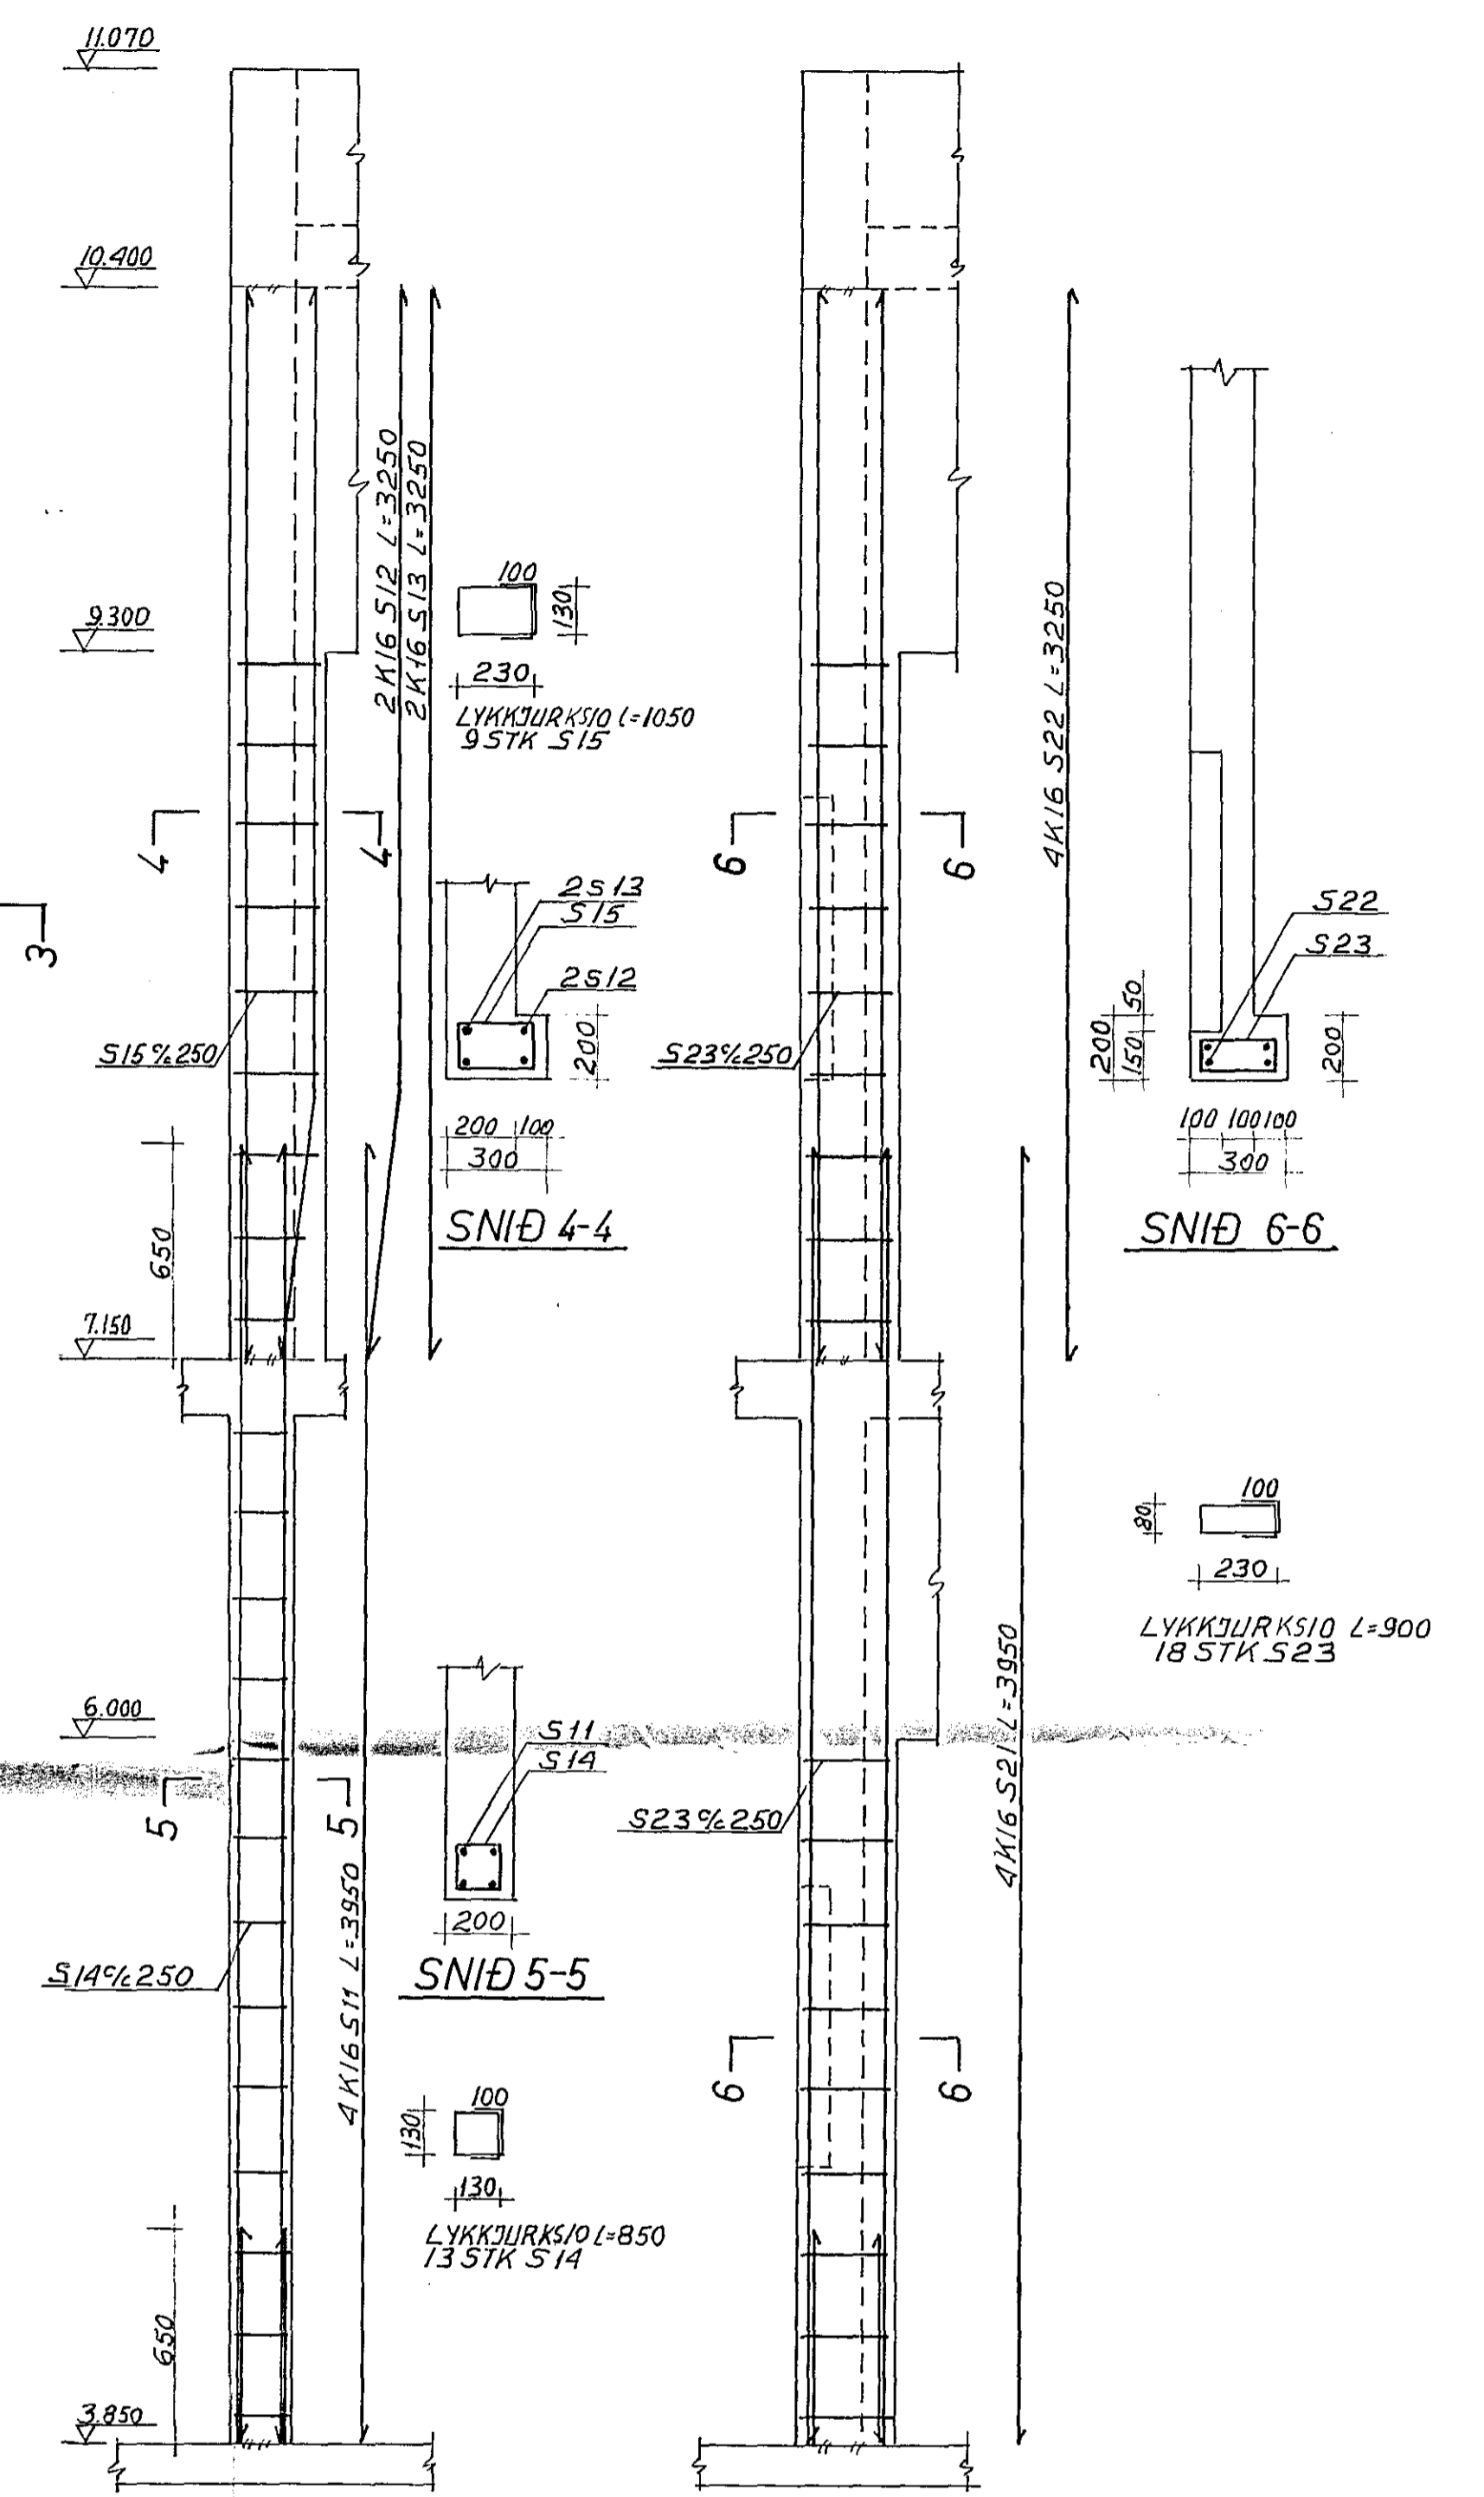

SÚLA S1 1:20

SÚLA S2 1:20

ÆDRIR INNVEGGIR:
 VEGGUR Í LÍNU 7
 VEGGUR MILLI LÍNA 10 OG 11
 JÁRNALÖGN ALLRA: K10 1/2 250 Í BÆÐAR
 ÁTTIR Í MIÐJUM VEGG.

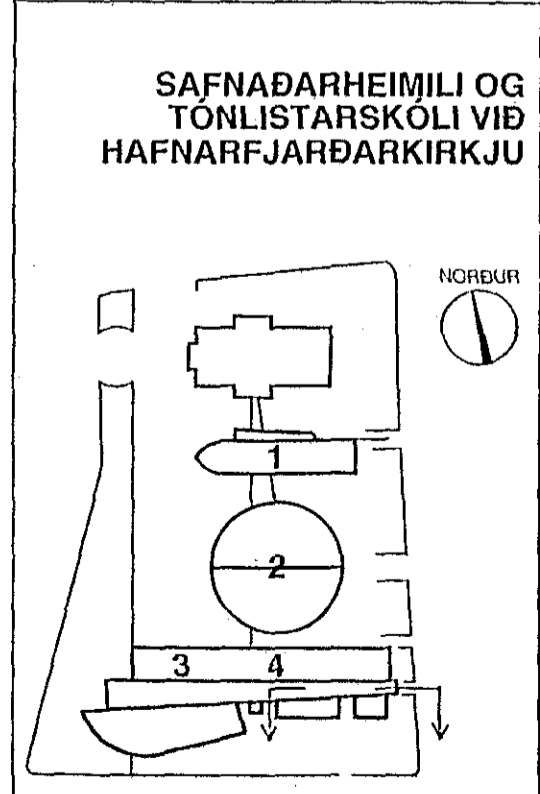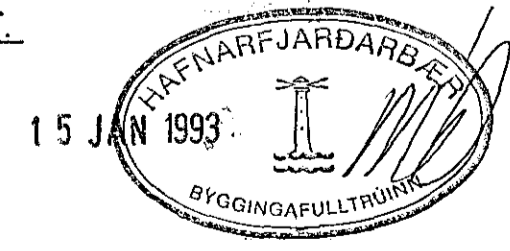

VERKFRÆÐISTOFA HALDÓRS HANNESSONAR S. 91-54355
 BÆJARHRAUNI 20 - HAFNARFJÖRÐUR

TÓNLISTARSKÓLI
 INNVEGGUR Í LÍNU J AUSTAN
 MÁLLÍNU 7

Mkv: 20,1101:5
 Reiknað: [Signature]
 Teiknað: [Signature]
 Yfirlitað: [Signature]

Verk: Blað nr: 4.7. Dags: MAI '92