

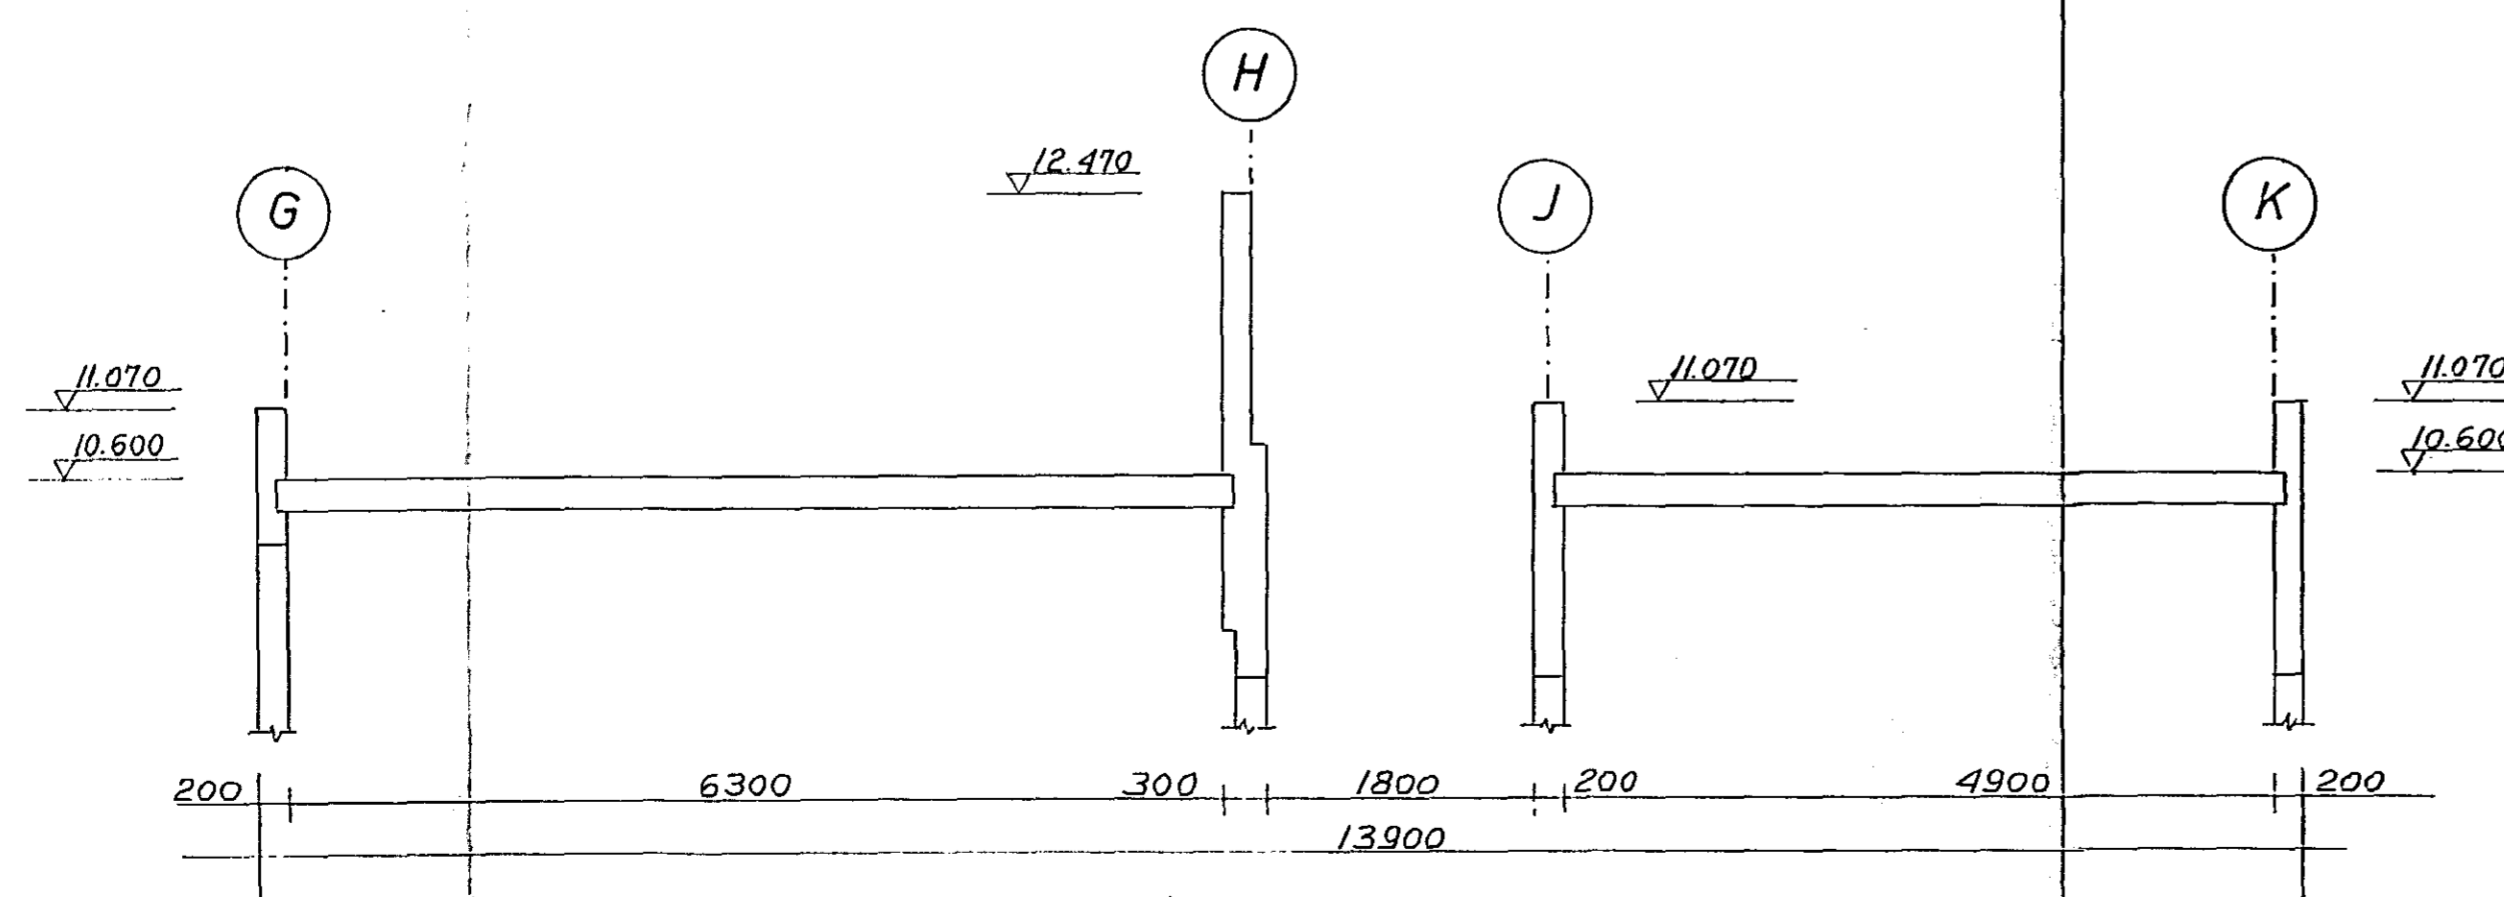
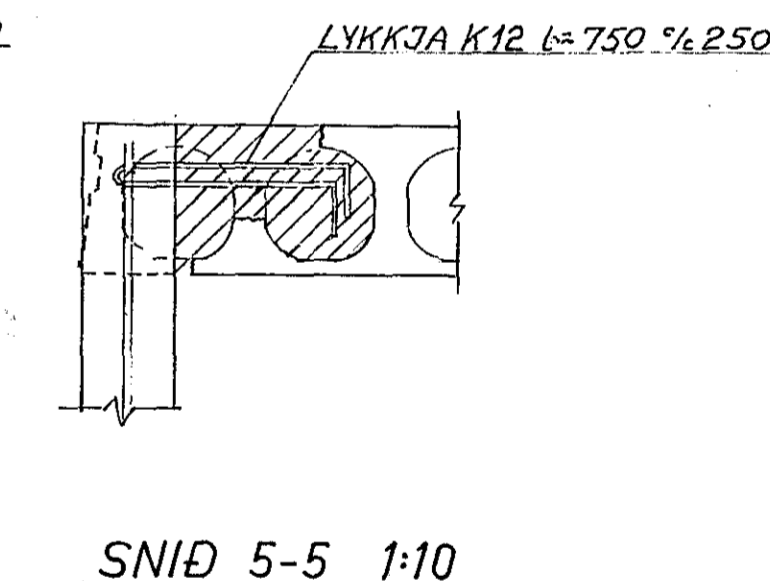
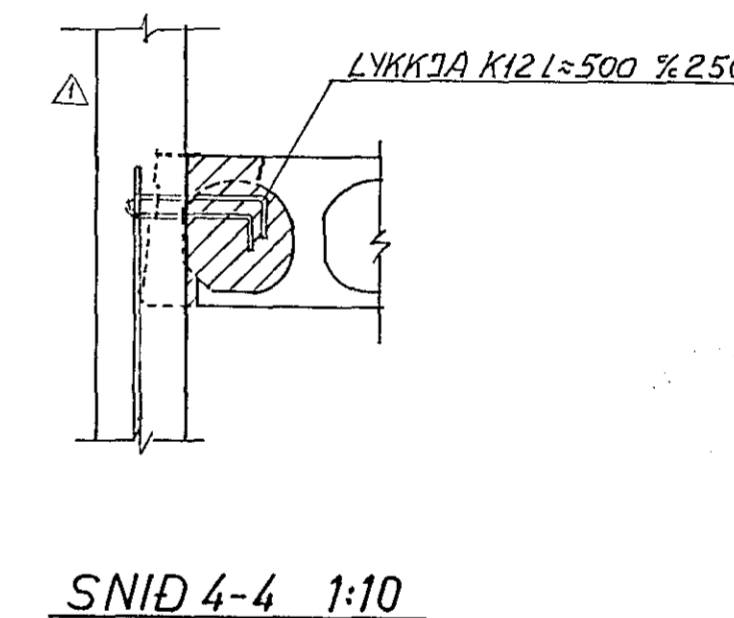
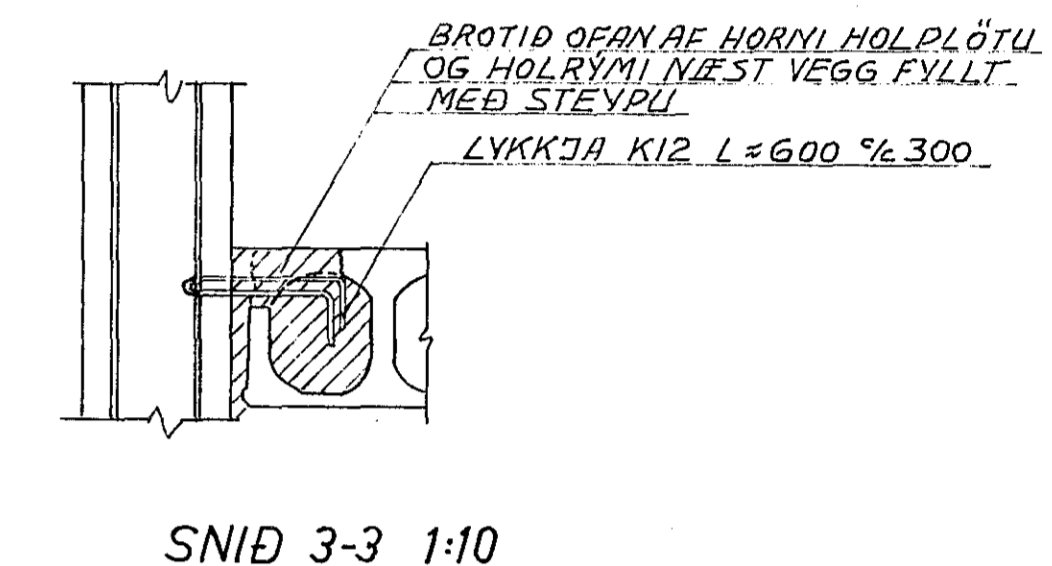
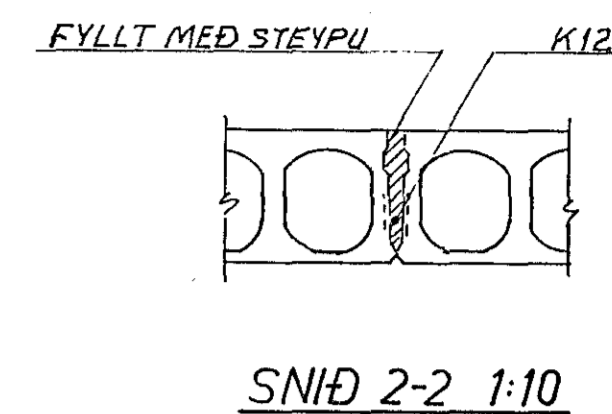


GRUNNMYND 1:50

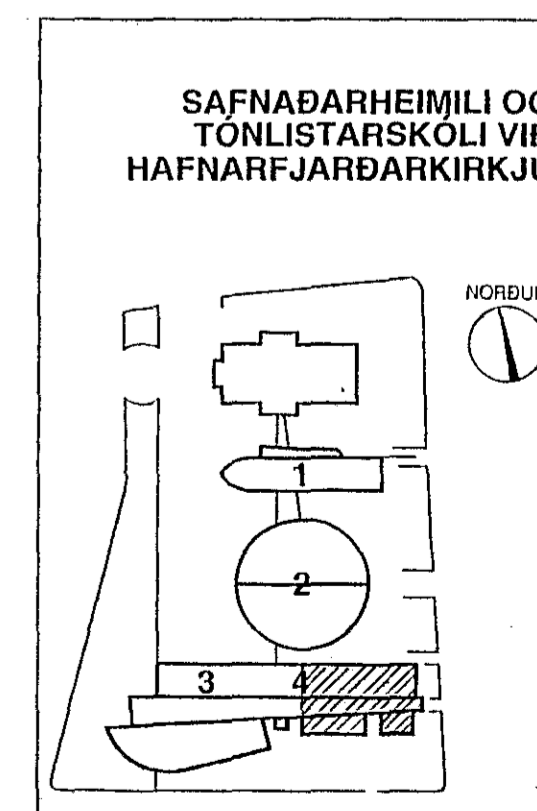

ÖNNUR MÁL OG ENDAFRÁGANGUR HOLPLATNA SJÁ TEIKN. 4.3.

⊙ INNSTEYPTAR FESTINGAR FYRIR RHS-PRÓFIL.
SJÁ NÁNAR Á TEIKNINGU AF STÁLVIKRI OG EFRA ÞAKI.

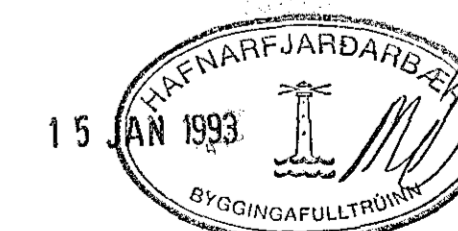

△ BREYTINGAR 7/9 '92

VERKFRÆDISTOFA		HALLDÓRS HANNESSONAR S. 91-54355
TÓNLISTARSKÓLI		BEJARHRAUNI 20 - HAFNARFJÖRDUR
STEYPT ÞÖK AUSTAN MALLÍNU 7		Mkv: 1:50 1:10
Bláð nr. 4.8.		Reiknað: <i>[Signature]</i>
Dags: MAÍ '92		Teiknað: <i>[Signature]</i>
		Yfirfarið: <i>[Signature]</i>