



GRUNNMYND UNDIRSTAÐA 1:50

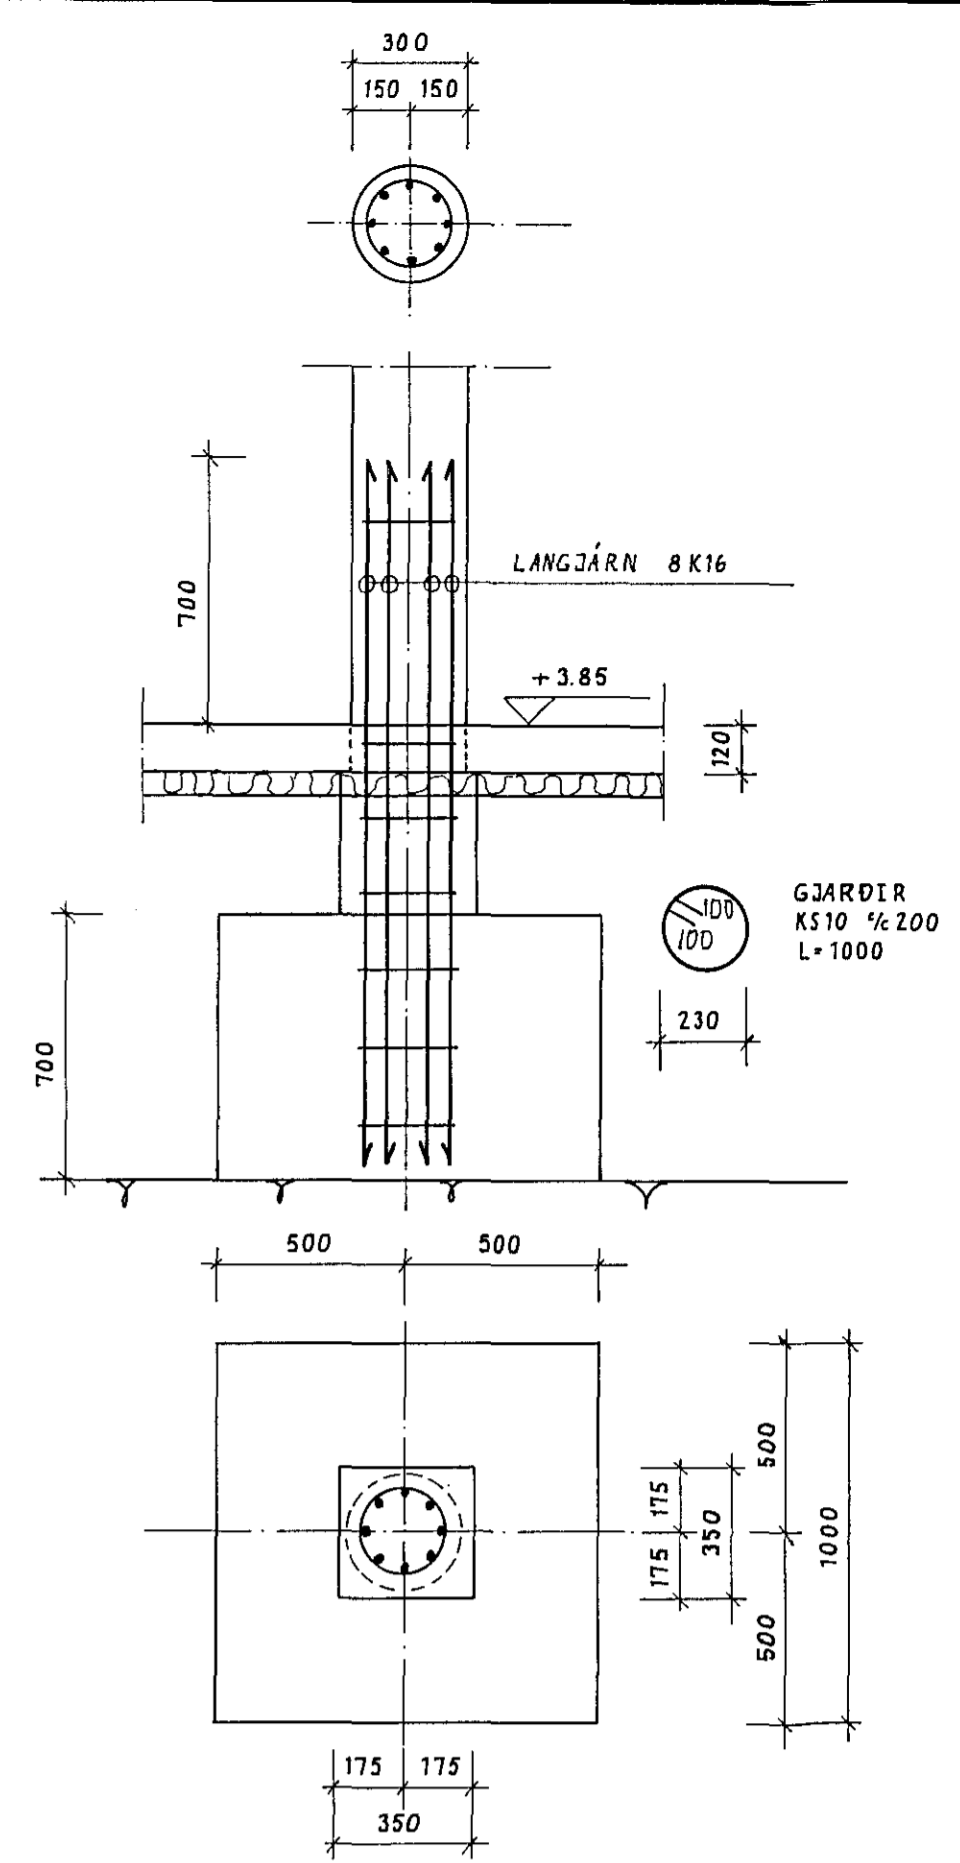


UNDIRSTAÐA U1 1:20

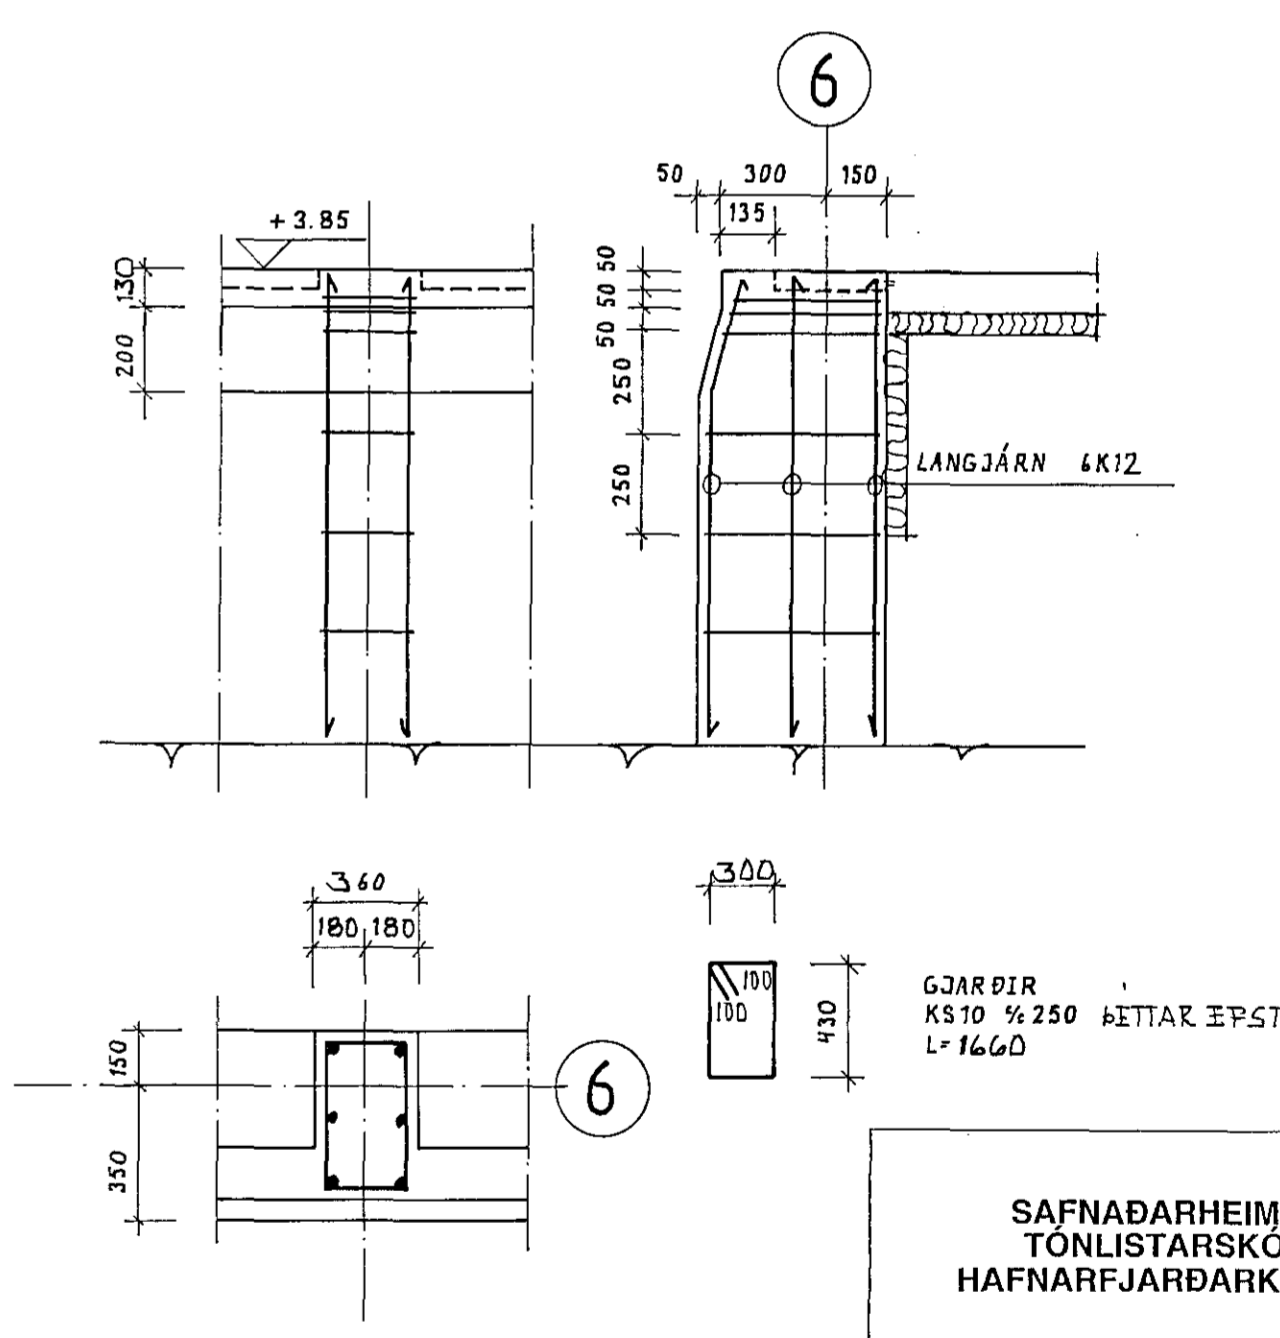

UNDIRSTAÐA UST1 1:20

SNIÐ Í UNDIRSTÖÐUR
SJA TEIKN. NR. 202

SAMKOMUSALUR		DAGS. JUNÍ 1992
UNDIRSTÖÐUR		HANNAÐ: K.S.
MÆLIKVAFDI: 1:50, 1:20		TEIKNAD: K.S./A.S.F.
KRISTJAN STEFANSSON TEKNIFRÆÐINGUR P.T.F.I.		VERK NR. FLOKKUR
REYKJAVÍKURVEGI 68, HAFNARFIRÐI. SÍMI 652100		9107 01
		TEIKNING NR.
		201 A

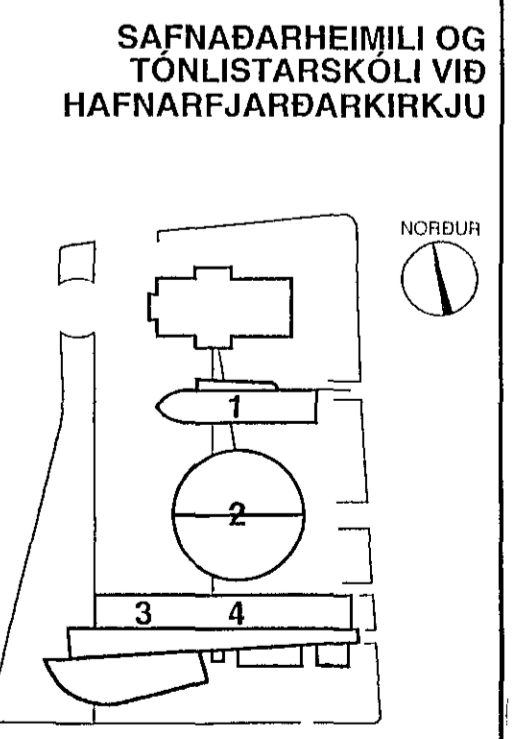

SAFNADARHEIMILI OG TÓNLISTARSKÓLI VIÐ HAFNARFJARDARKIRKJU

JÄRNBEINIST MIB:
LANGJÄRN 4 K16
GJARDIR KS10 1/2 200
SJA U.A.
SJA GRUNNMYND I A
TEIKN. NR. 03 AF 10B

BRÉVIÐ 8.9.1992 A.S.F. NOV 1992