

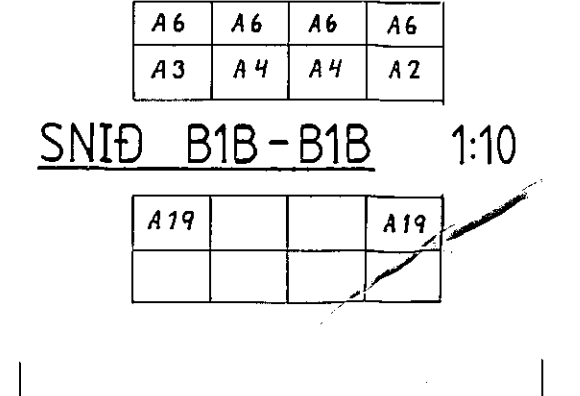
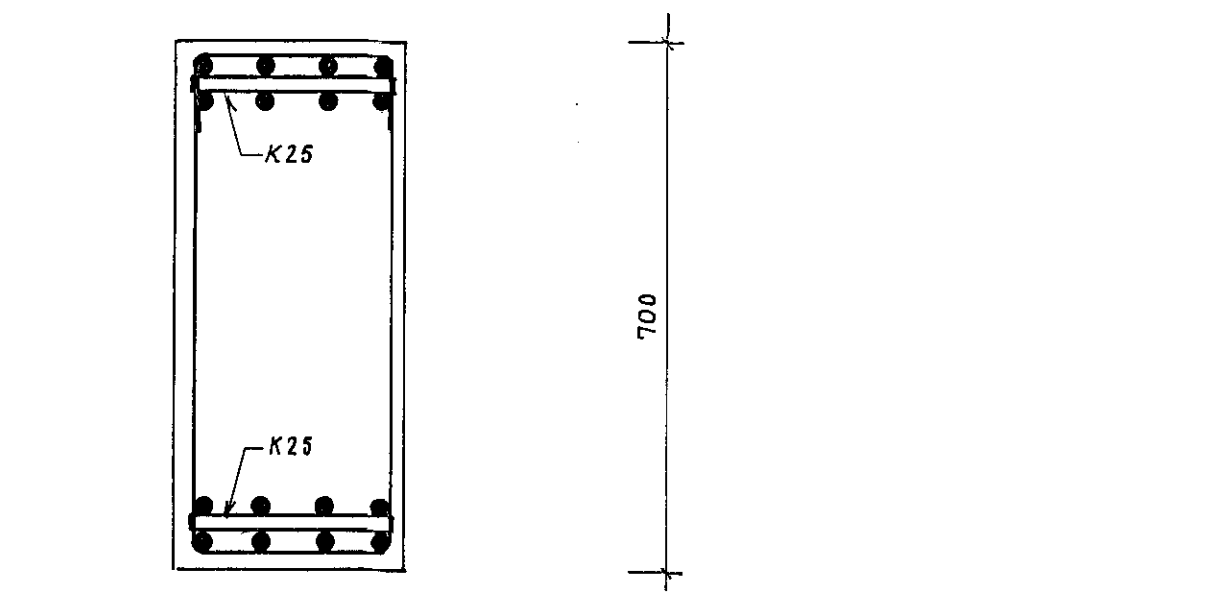
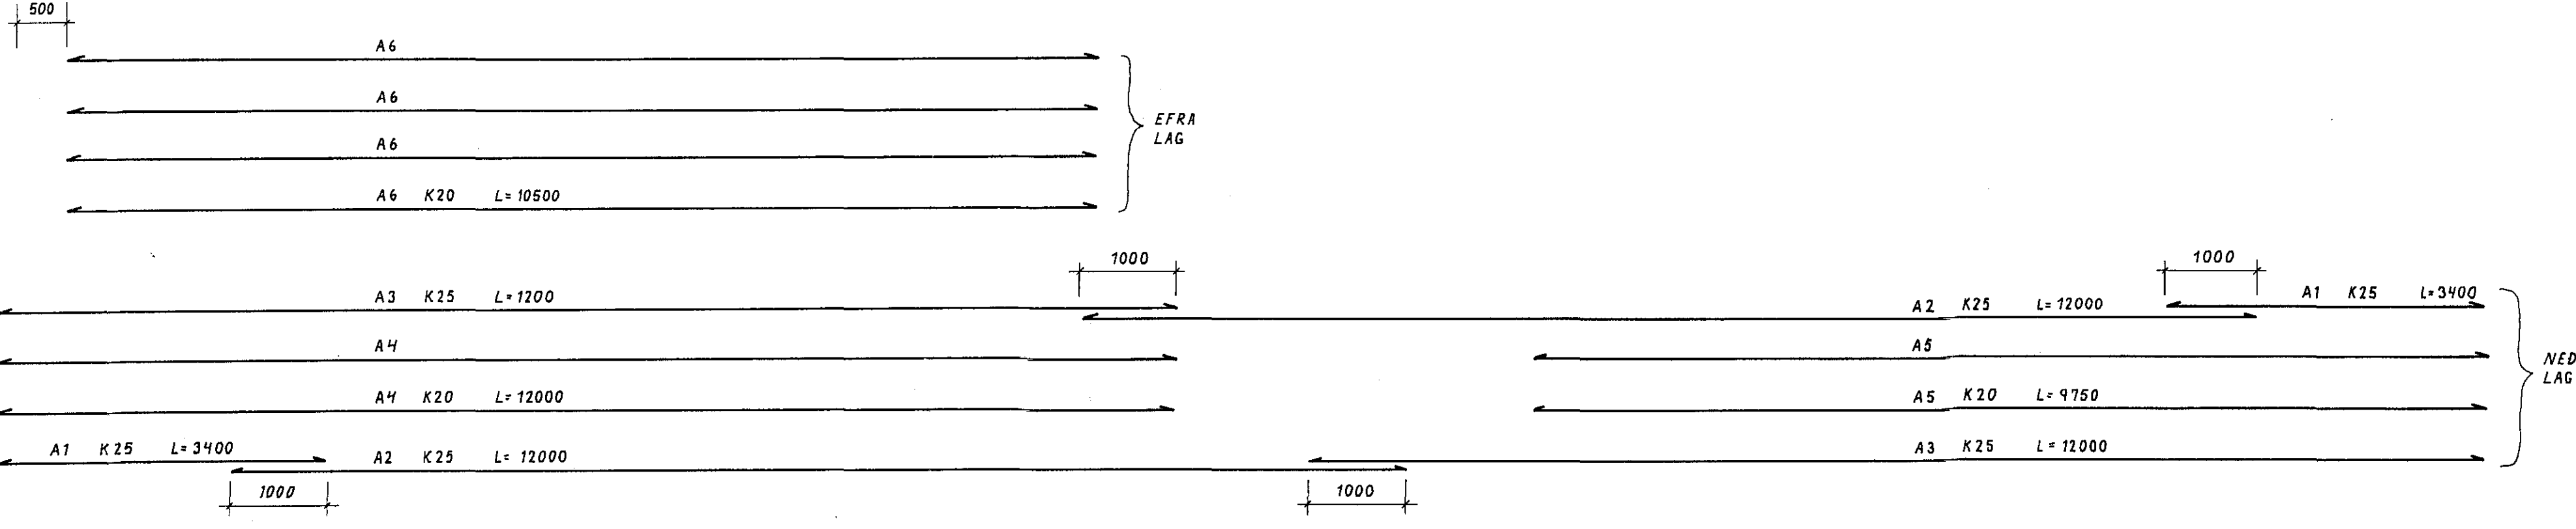
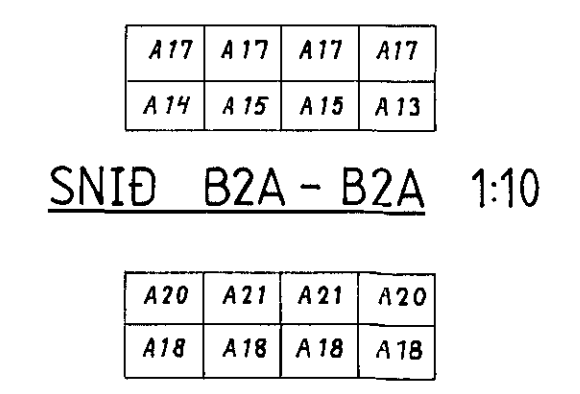


SNID B1A-B1A 1:10



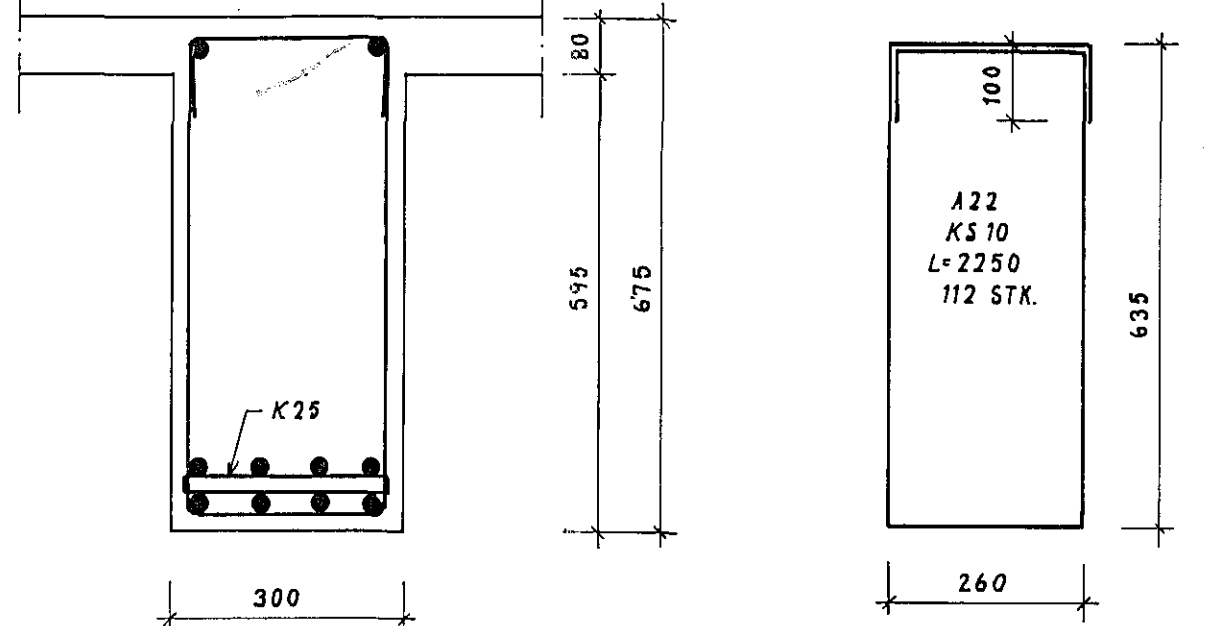


SNID B2B-B2B 1:10

JÁRN Í BITA B1 1:50 1 STK

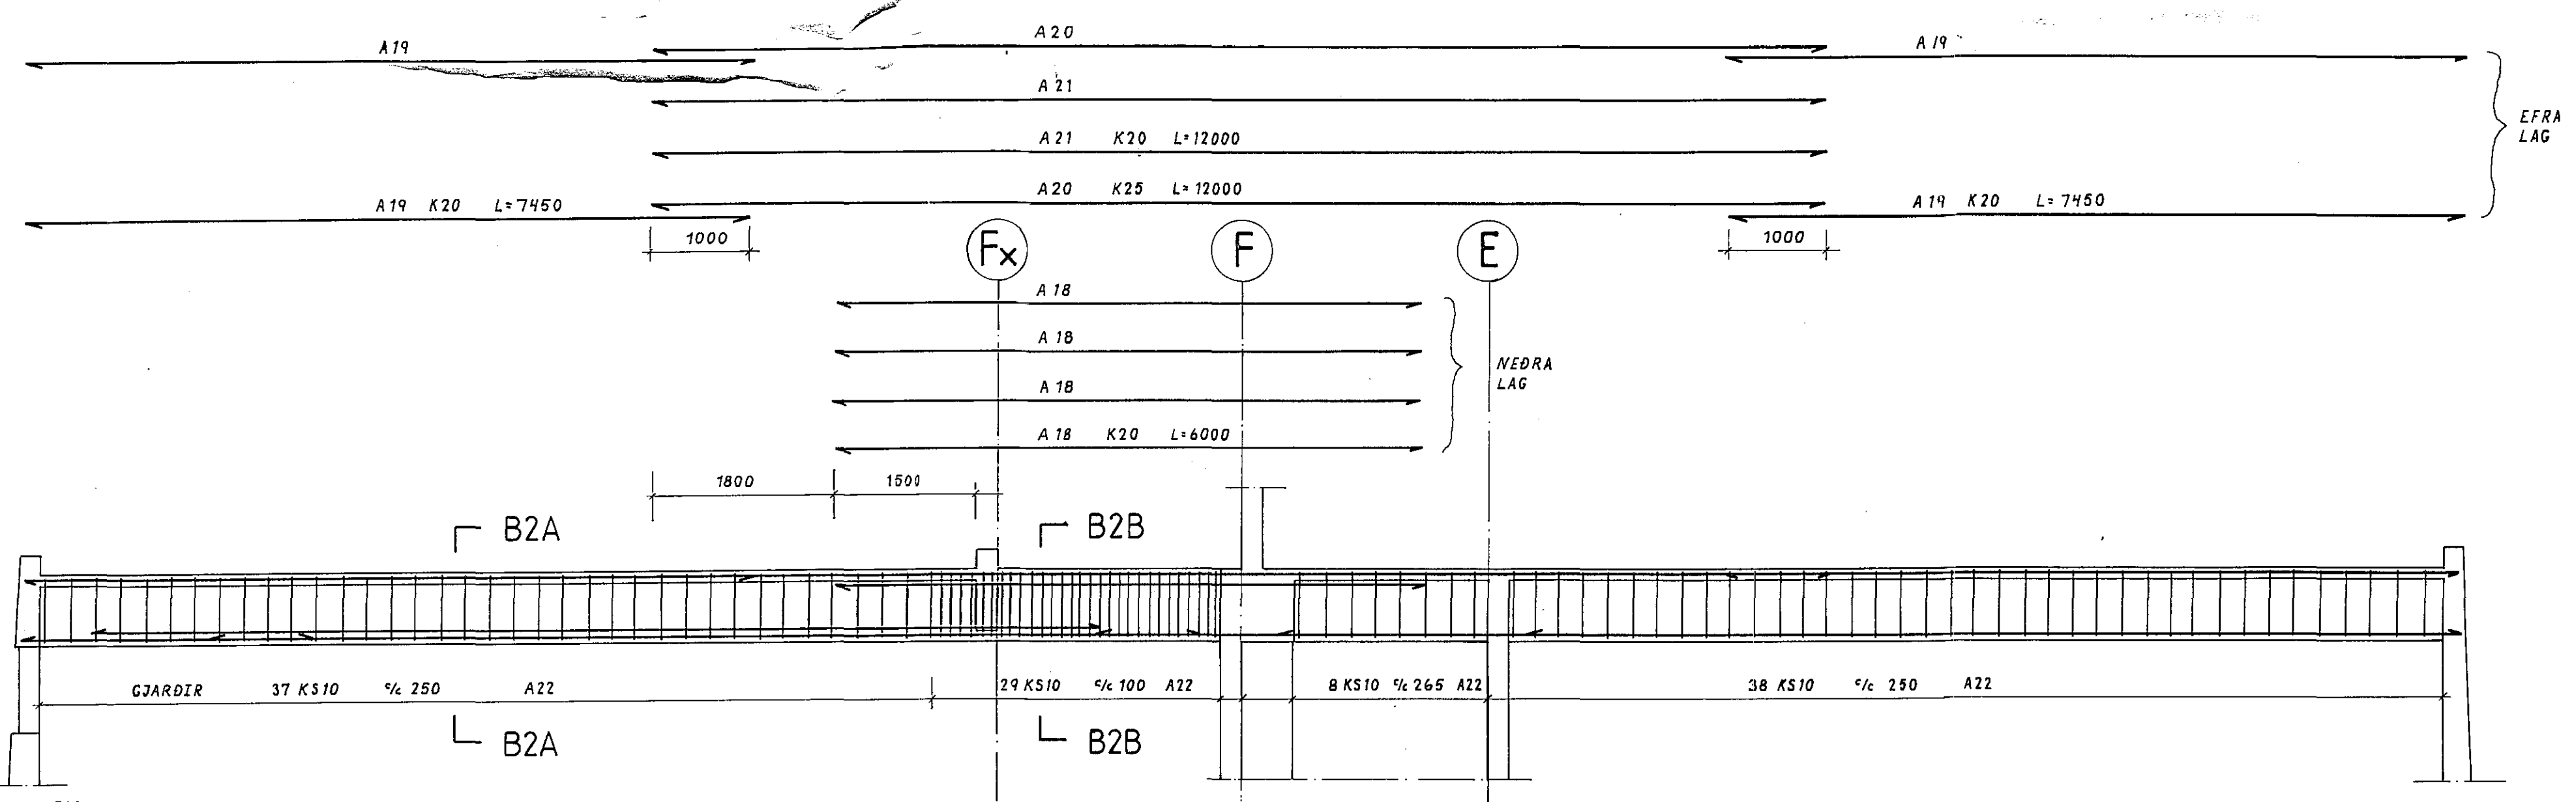


SNID B2A-B2A 1:10

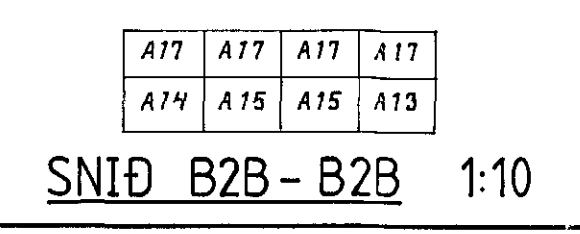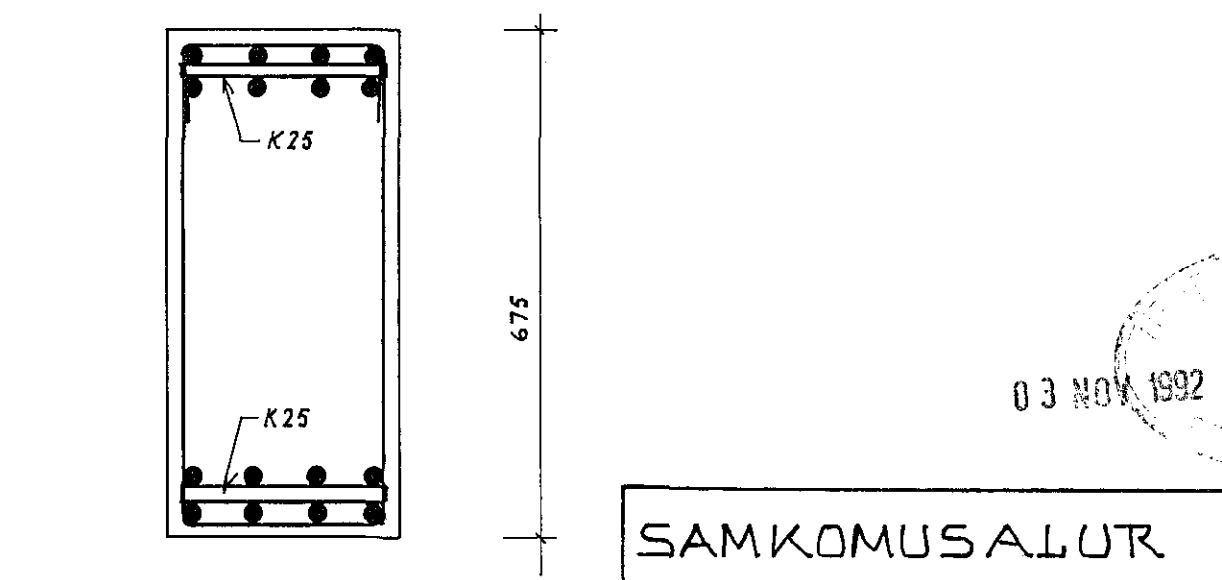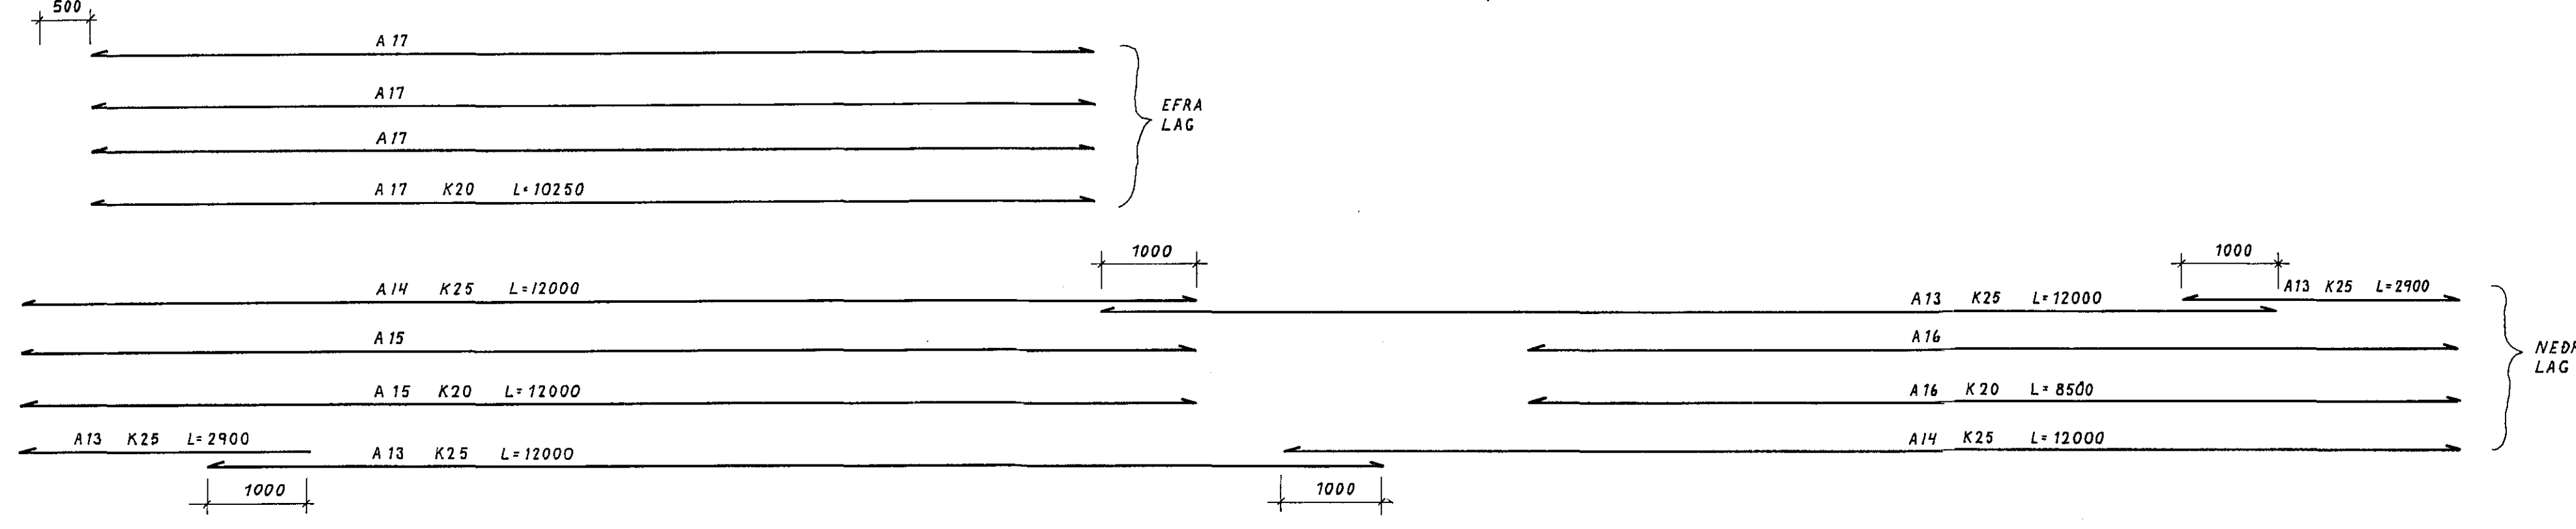

SNID B2B-B2B 1:10

JÁRN Í BITA B2 1:50 2 STK.

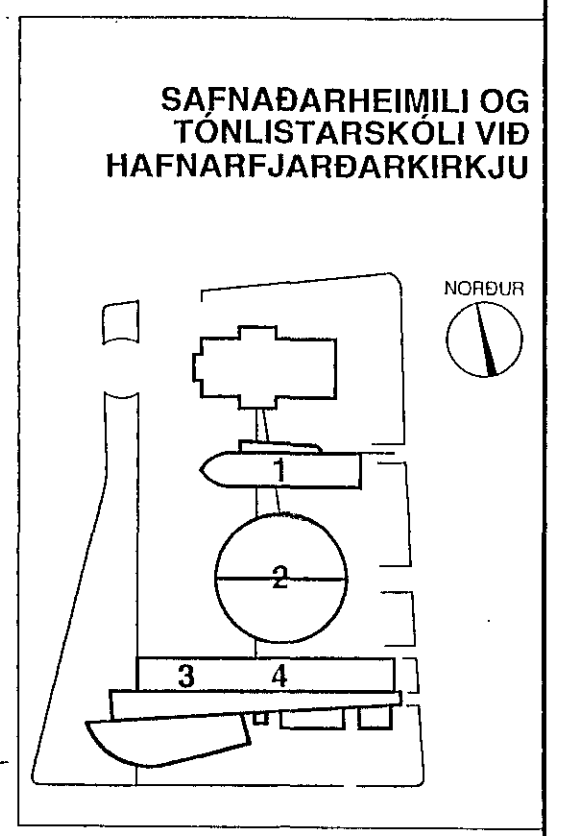

03 NOV 1992

SAMKOMUSALUR
JÁRN Í BITA B1 OG B2 Í ÞAKPLÖTU
 MELIKYARÐI 1:50 1:10
KRISTJAN STEFÁNSSON TEIKNIFRÉÐINGUR P.T.F.I.
 REYKJAVÍKURVEGI 68, HAFNARFIRÐI 5ÍMÍ 652100.

DAGS. JUNÍ 1992.
 HANNAÐ: KS
 TEIKNAD: KS/ASB
 VERK NR. FLOKKUR 9107 01
 TEIKNING NR. 210