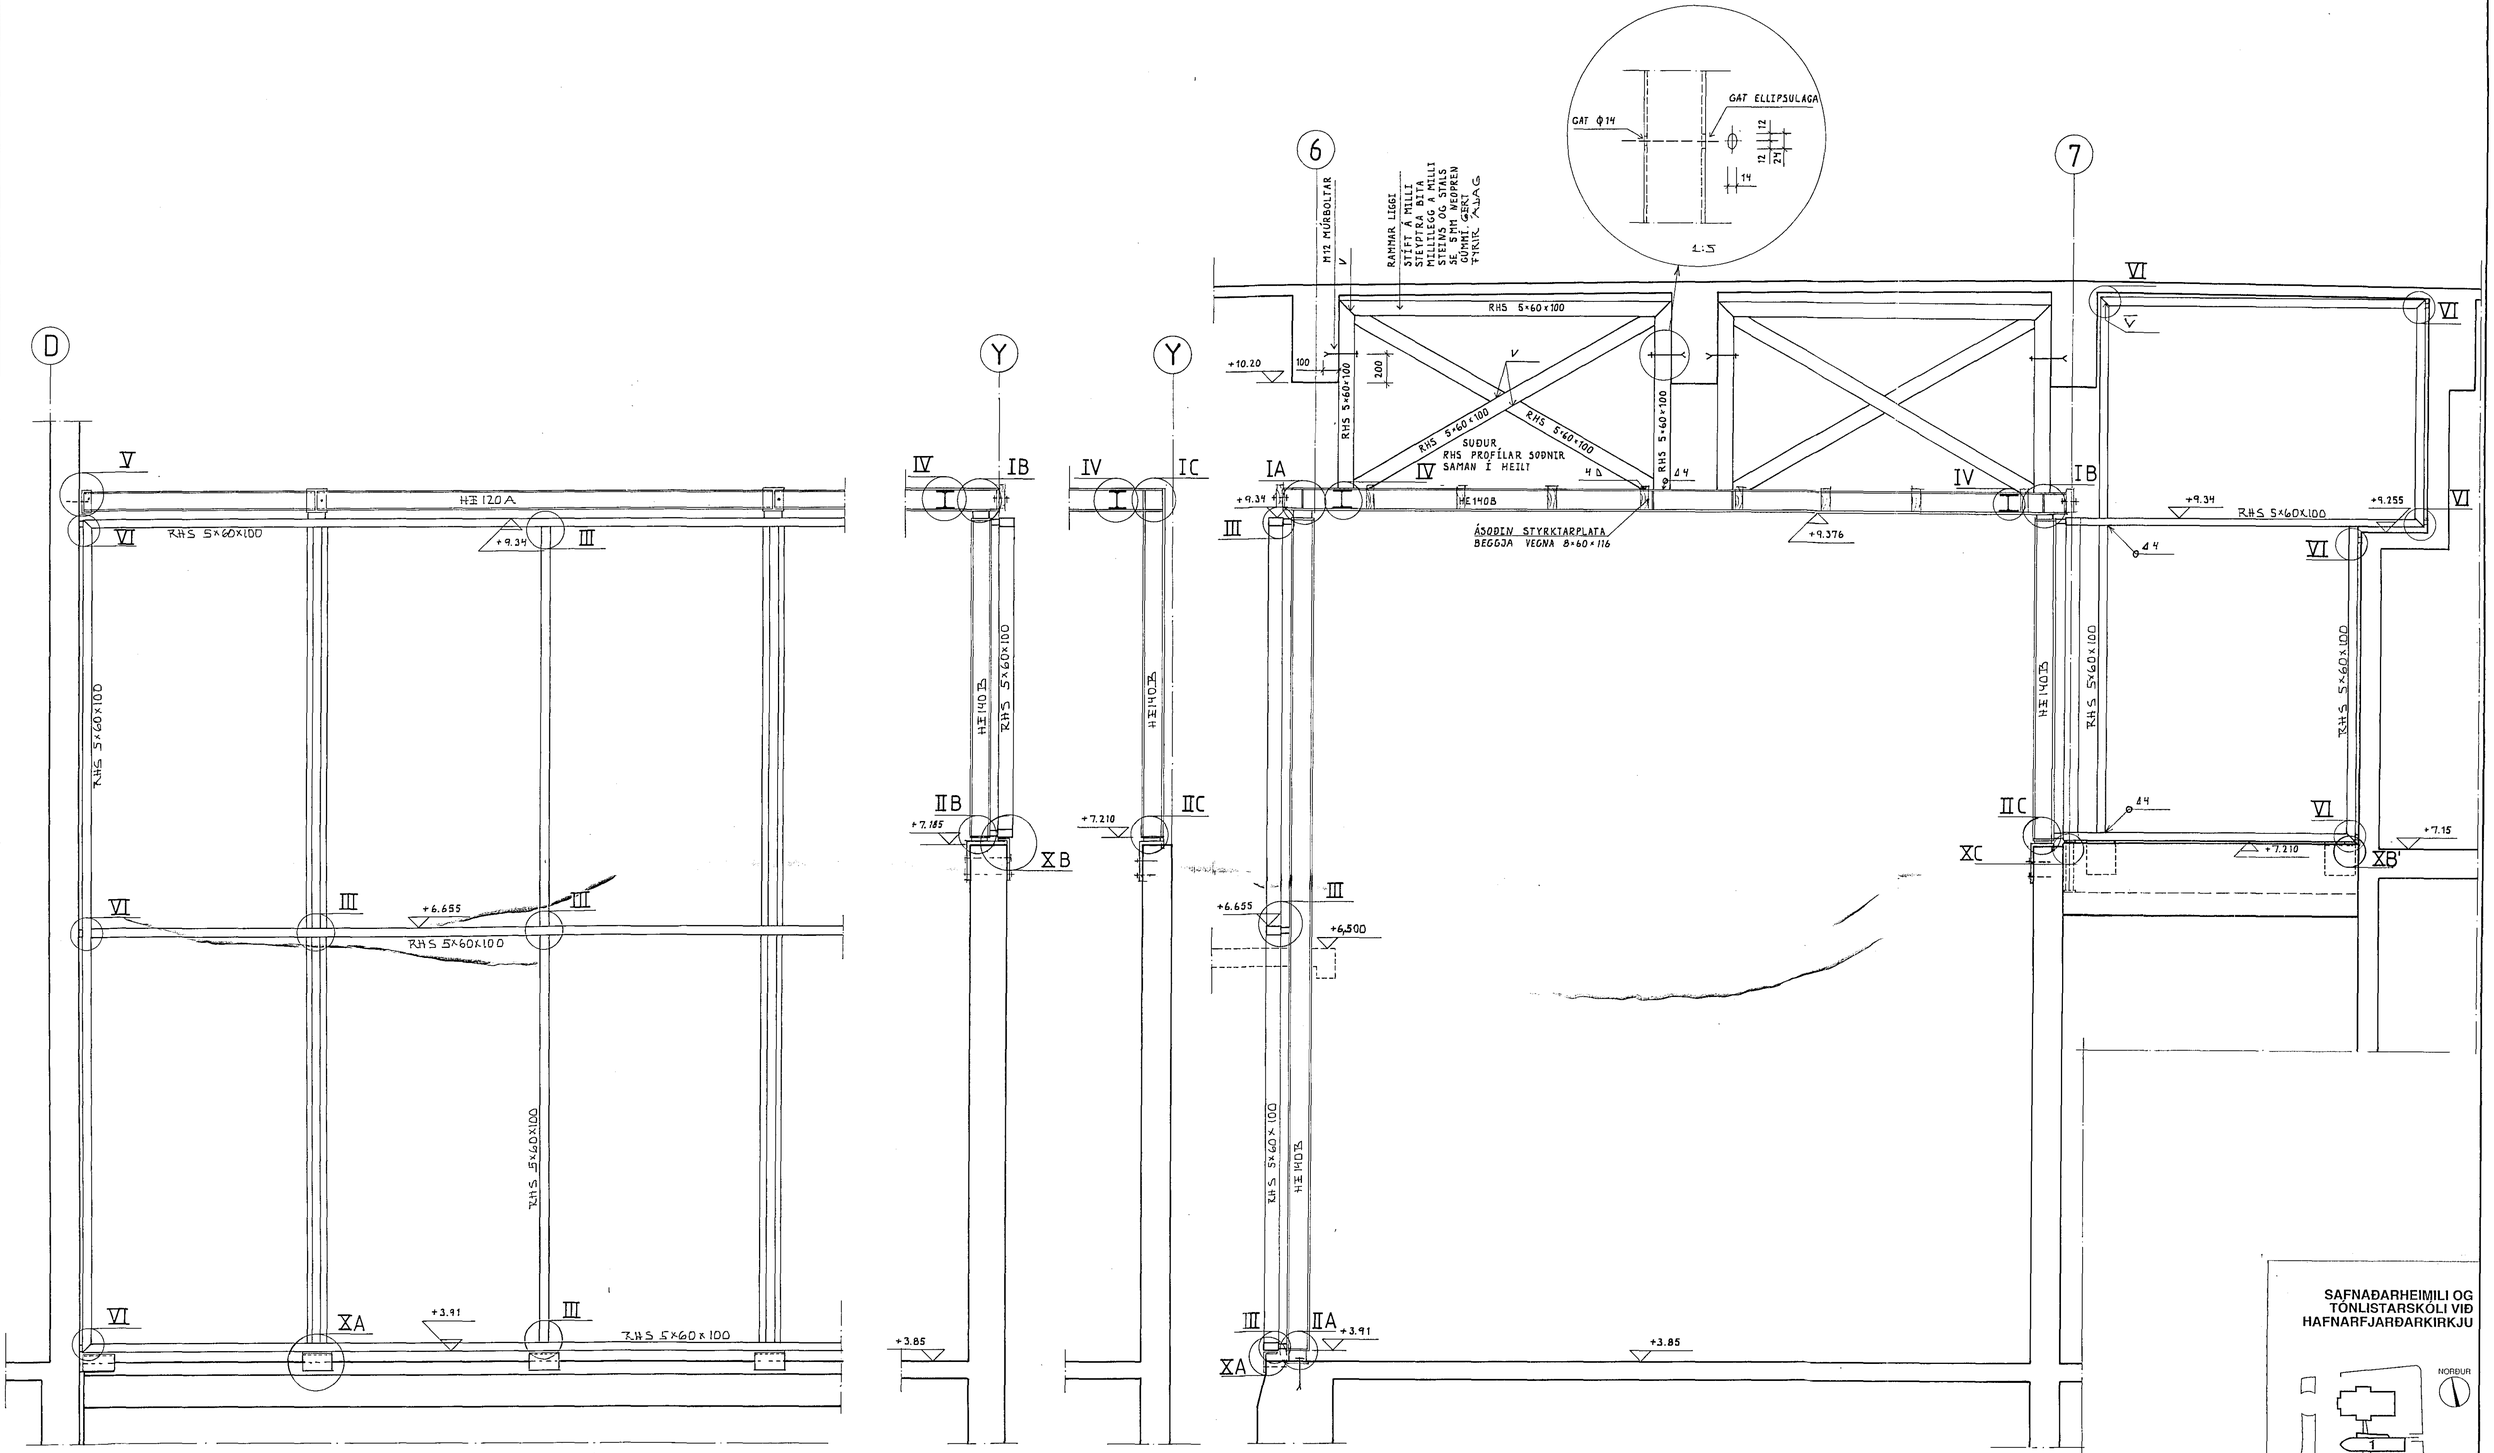

SNIÐ A-A 1:20

SNIÐ B-B 1:20

SNIÐ C-C 1:20

SNIÐ D-D 1:20

SÉRMYNDIR I-X SJÁ TEIKN. NR. 108 OG 109

03 NÓV 1992

SAFNAÐARHEIMILI OG TÓNLISTARSKÓLI VIÐ HAFNARFJARÐARKIRKJU

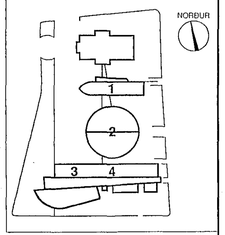

SAMKOMUSALUR STÁLVIRKI: SNIÐ A-A, B-B, C-C OG D-D FYRIR TEIKN. NR. 214 MÆLIKVARÐI: 1:20, 1:5 KRISTJÁN STEFÁNSSON TÆKNIFRÆÐINGUR F.T.F.Í. REYKJAVÍKURVEG: 68, HAFNARFIRÐI. SÍMI 65210	DAGS. JÚNÍ 1992 HANNAÐ: KS TEIKNAÐ: KS/ASÞ VERK NR. 9107 FLOKKUR 01 TEIKNING NR. 215