



PAKVIÐIR M 1:50

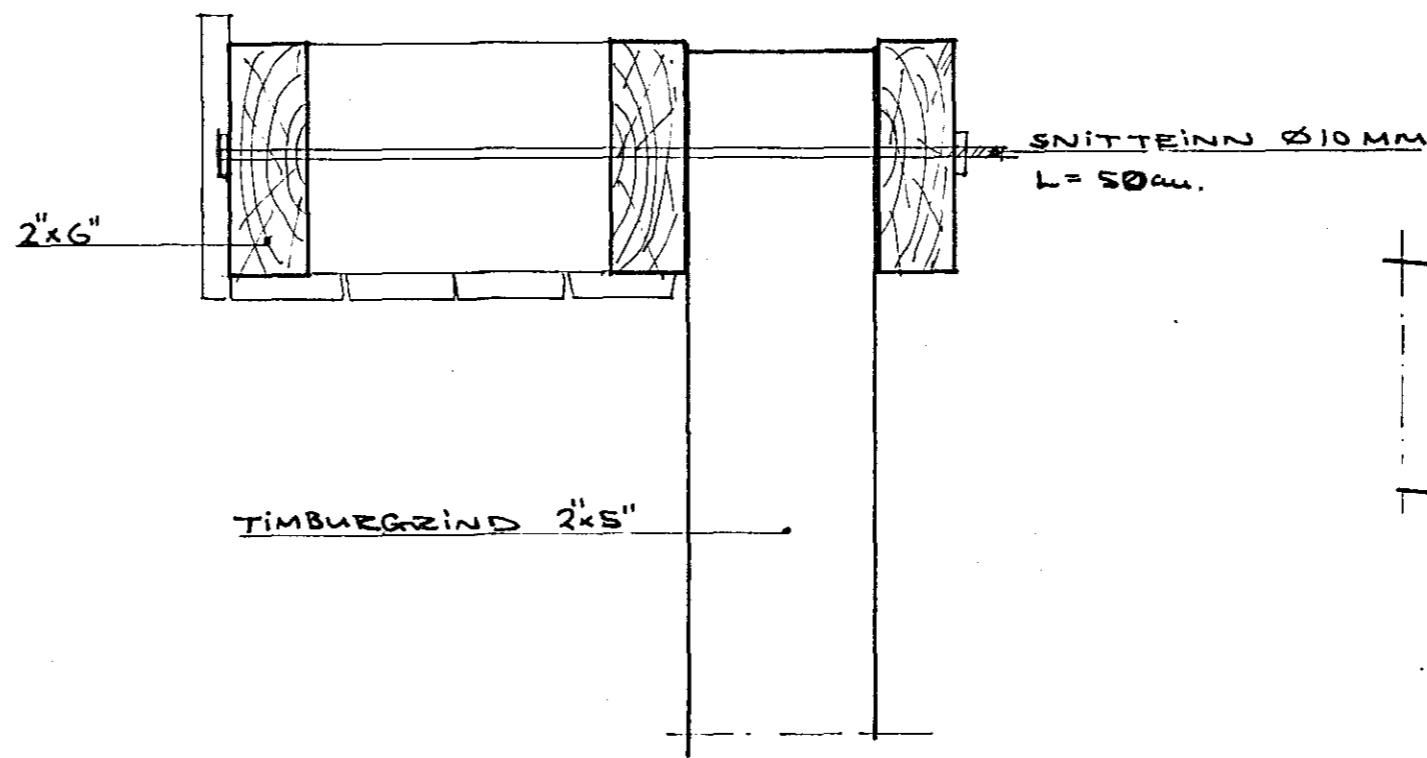


SNID A-A M 1:5


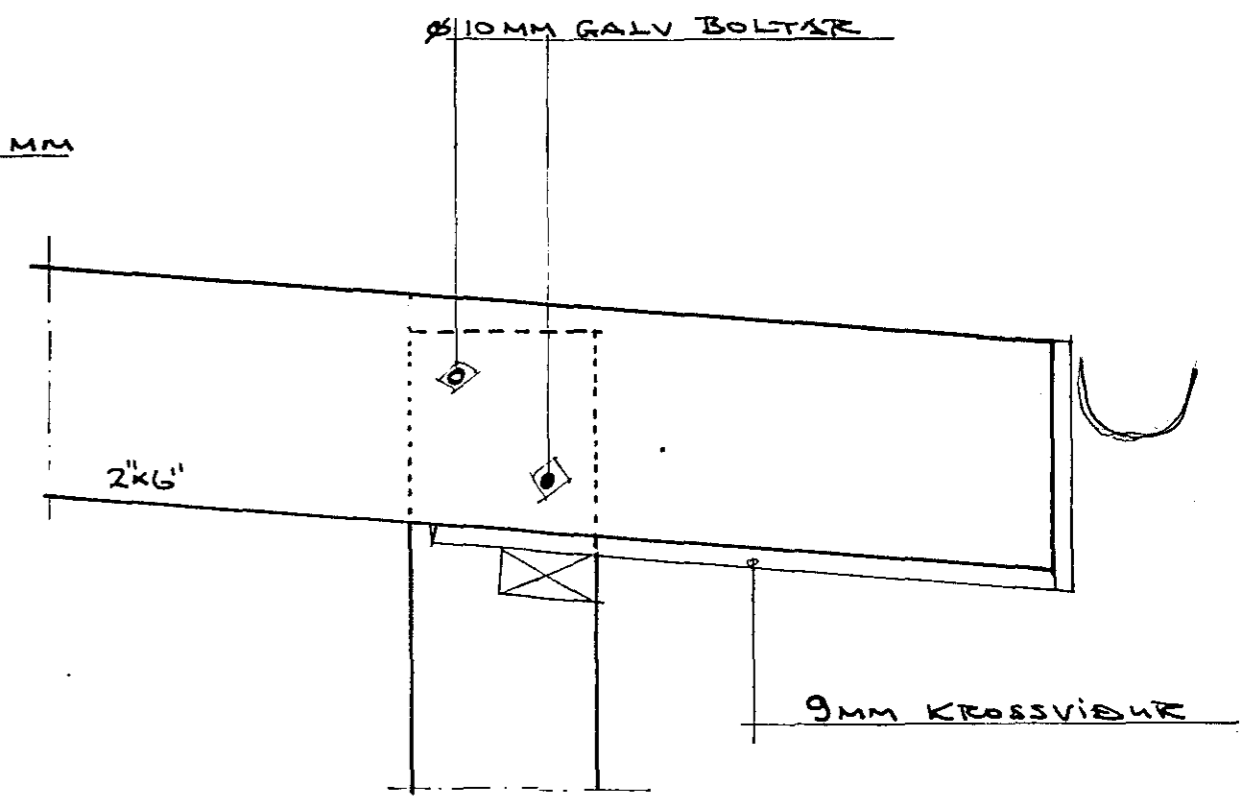


SNID B-B M 1:5

SKASTIFUR 1x6" ER  
GRÖPIST INN Í TIMBURGRIND

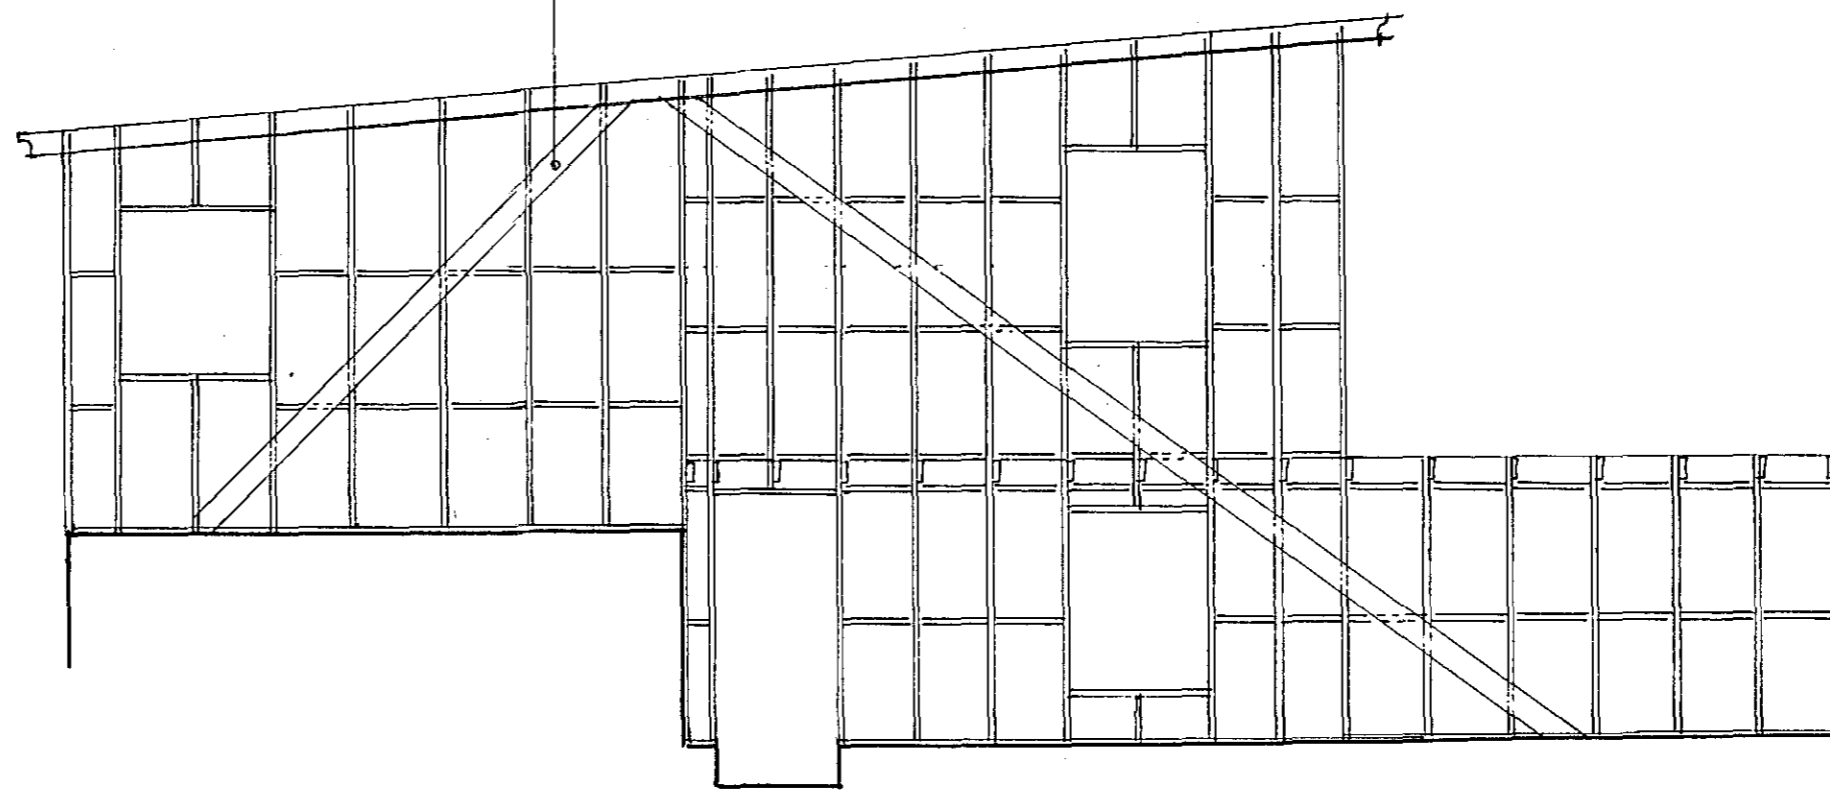

TIMBURGRIND NORDURHLÍÐAR M:50

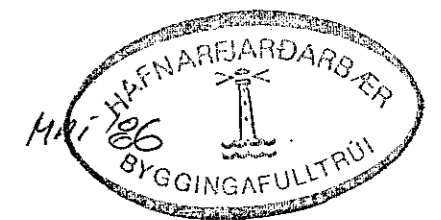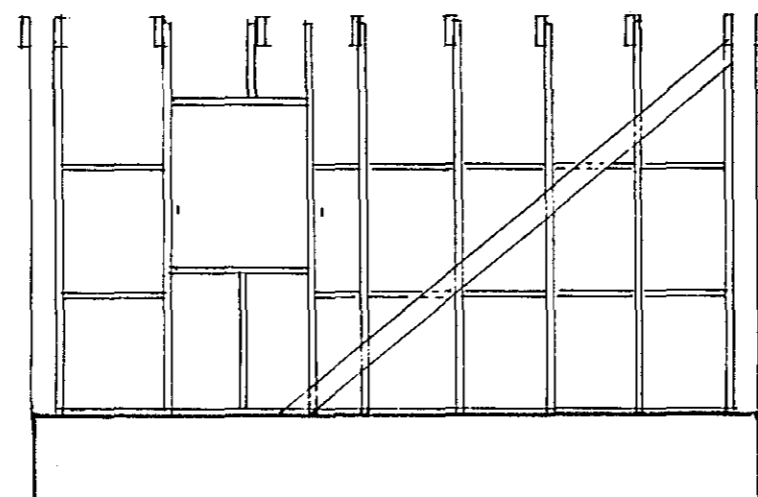

HELLA. HAFNARFIRÐI.

PAKVIÐIR OG  
TIMBURGRIND

REIKN + TEIKN VPK.

MÁL 1:50 / 1:5

APRÍL 1986

VILMÉR ÞÓR KRISTÍNSSON  
BYGGINGARTEKNIÐI.