

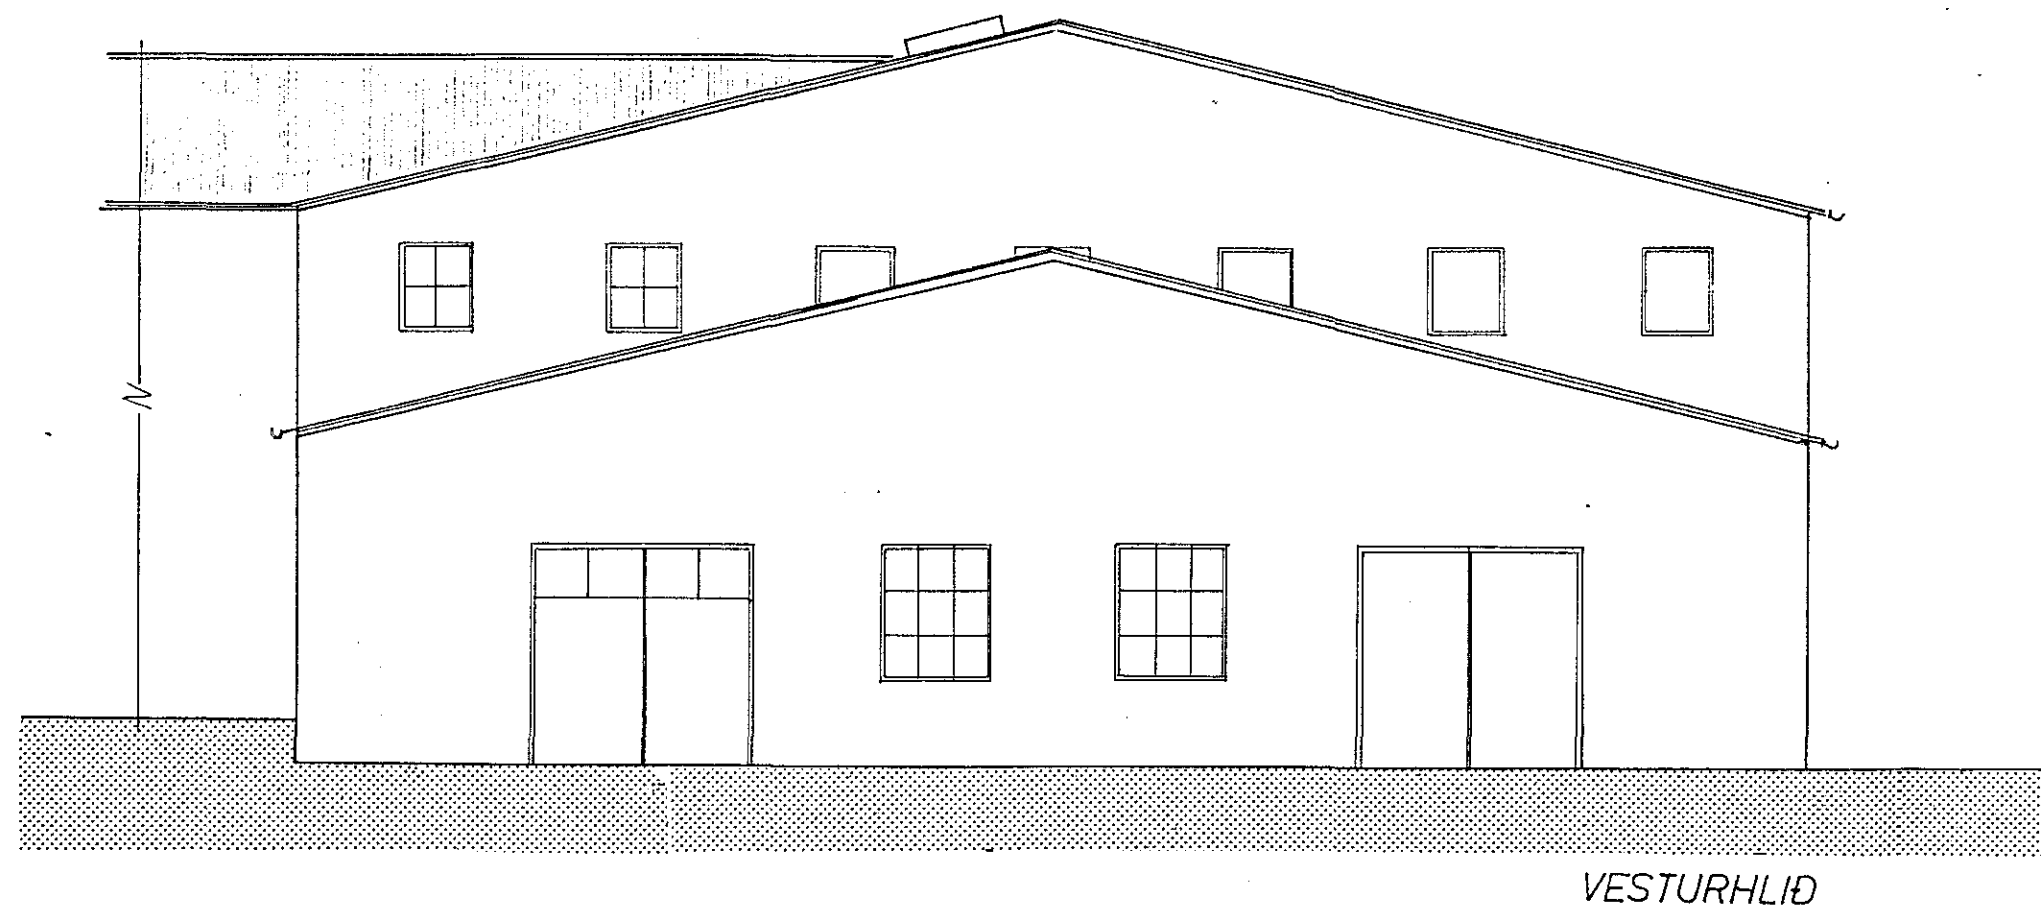


ÍSHÚS HAFNARFJARÐAR : GRIND UNDIR KLÆÐNINGU 1:100

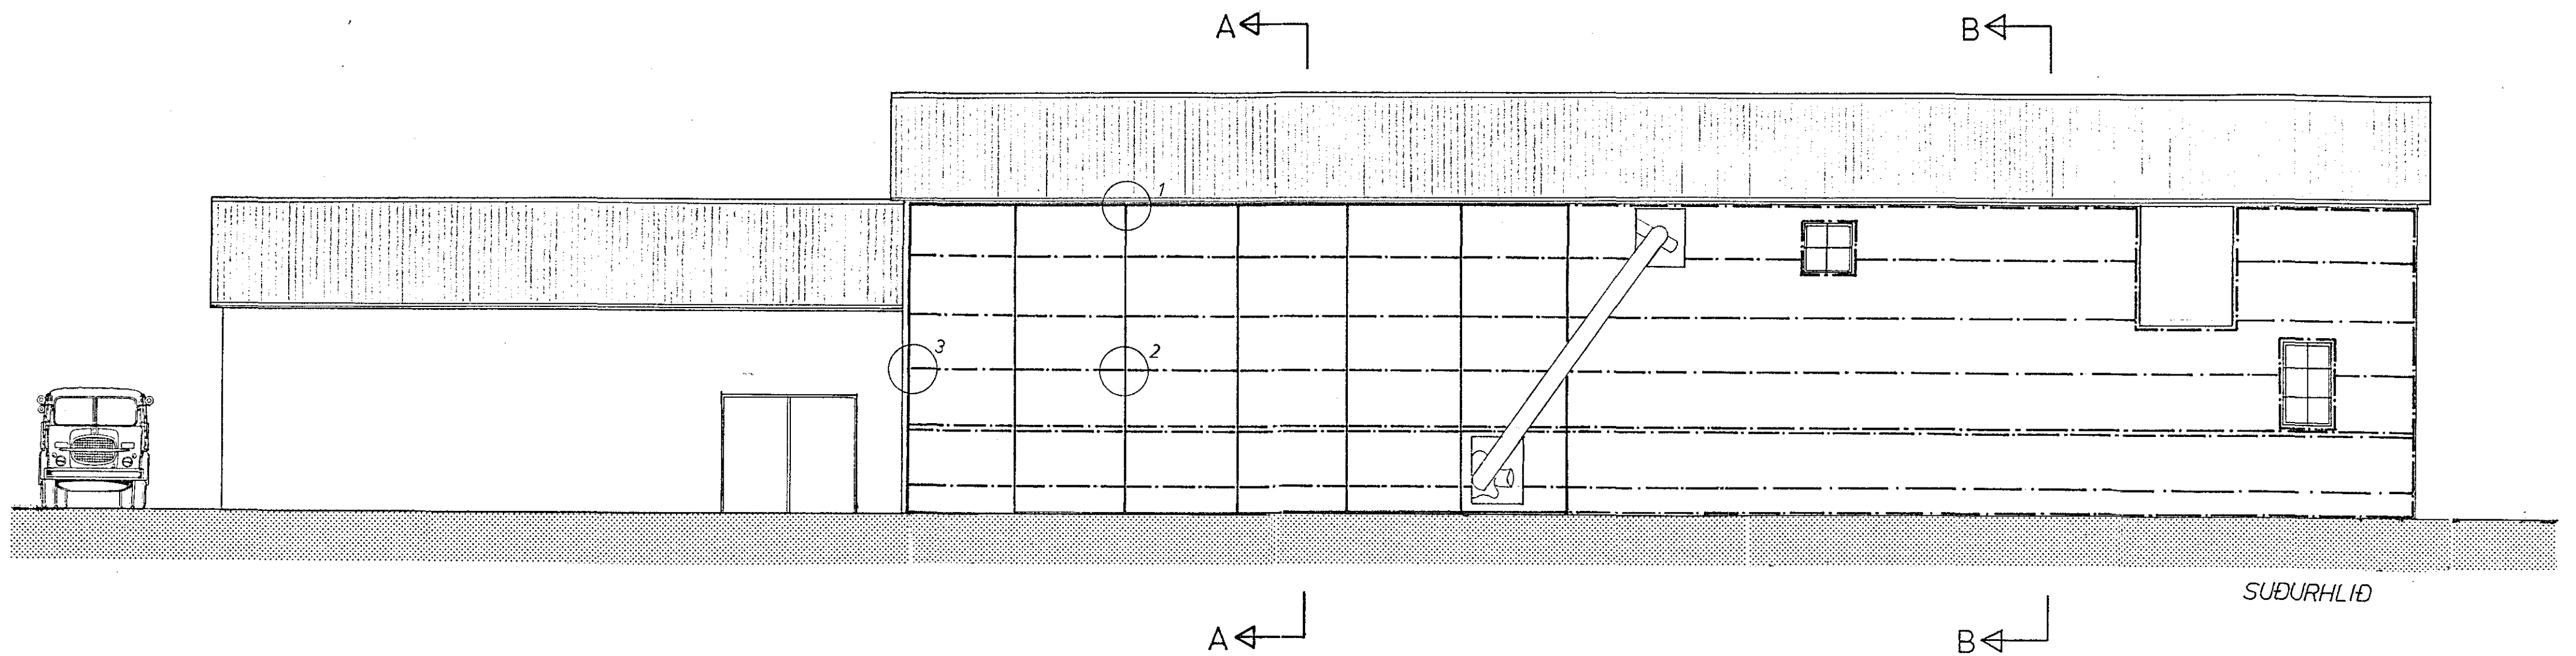

BREYTING: GERD NÝ OP Á SUDURHLIÐ VEGNA
BREYTINGA Á NÝTINGU HÚSSINS,
ANNARS VEGAR VERÐUR ÍSFRAMLEIÐSLA
OG SNIGILL TIL AD FLYTJA ÍSINN VERÐUR
UTANHÚSS. Á EFRI HÆÐ STRANDGÖTUHLIÐAR
VERÐUR NETAVERKSTÆÐI. LOKS VERÐA
SUDUR- OG VESTURHLIÐAR HÚSSINS KLÆDDAR
MED BÄRUDU STÁLI OG EINANGRUN.

ATH.
SNIÐ OG FESTINGAR, SJÁ BLAÐ NR.3
—— TRÉ 2x4"
—— STÁL IPE 100

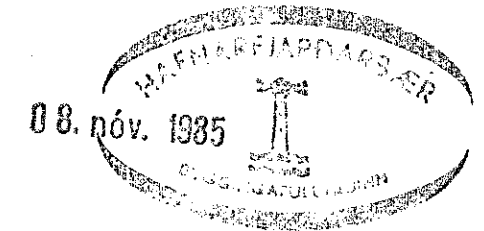

ÍSHÚS HAFNARFJARÐAR	VERK	BL. NR.
		2
BREYTING Á ÚTLITI	HAFNARF MÁL '85	
	MKV. 1:100	REIKN: <i>[Signature]</i> TEIKN: <i>[Signature]</i>
VERKFRÆÐISTOFA HALLDÓRS HANNESSONAR SUDURGÖTU 14 HAFNARFIRÐI SÍMI 54355		