
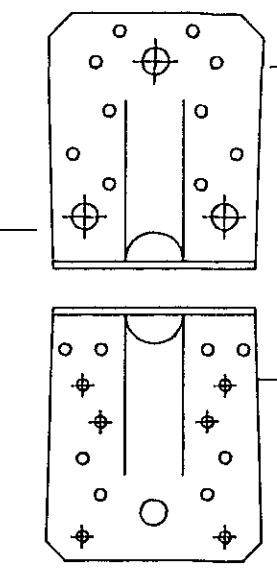


Hlið að stúlu  
8 stk BMF 40/50  
kambsaumur



Hlið að langbandi  
8 stk BMF 40/50  
kambsaumur

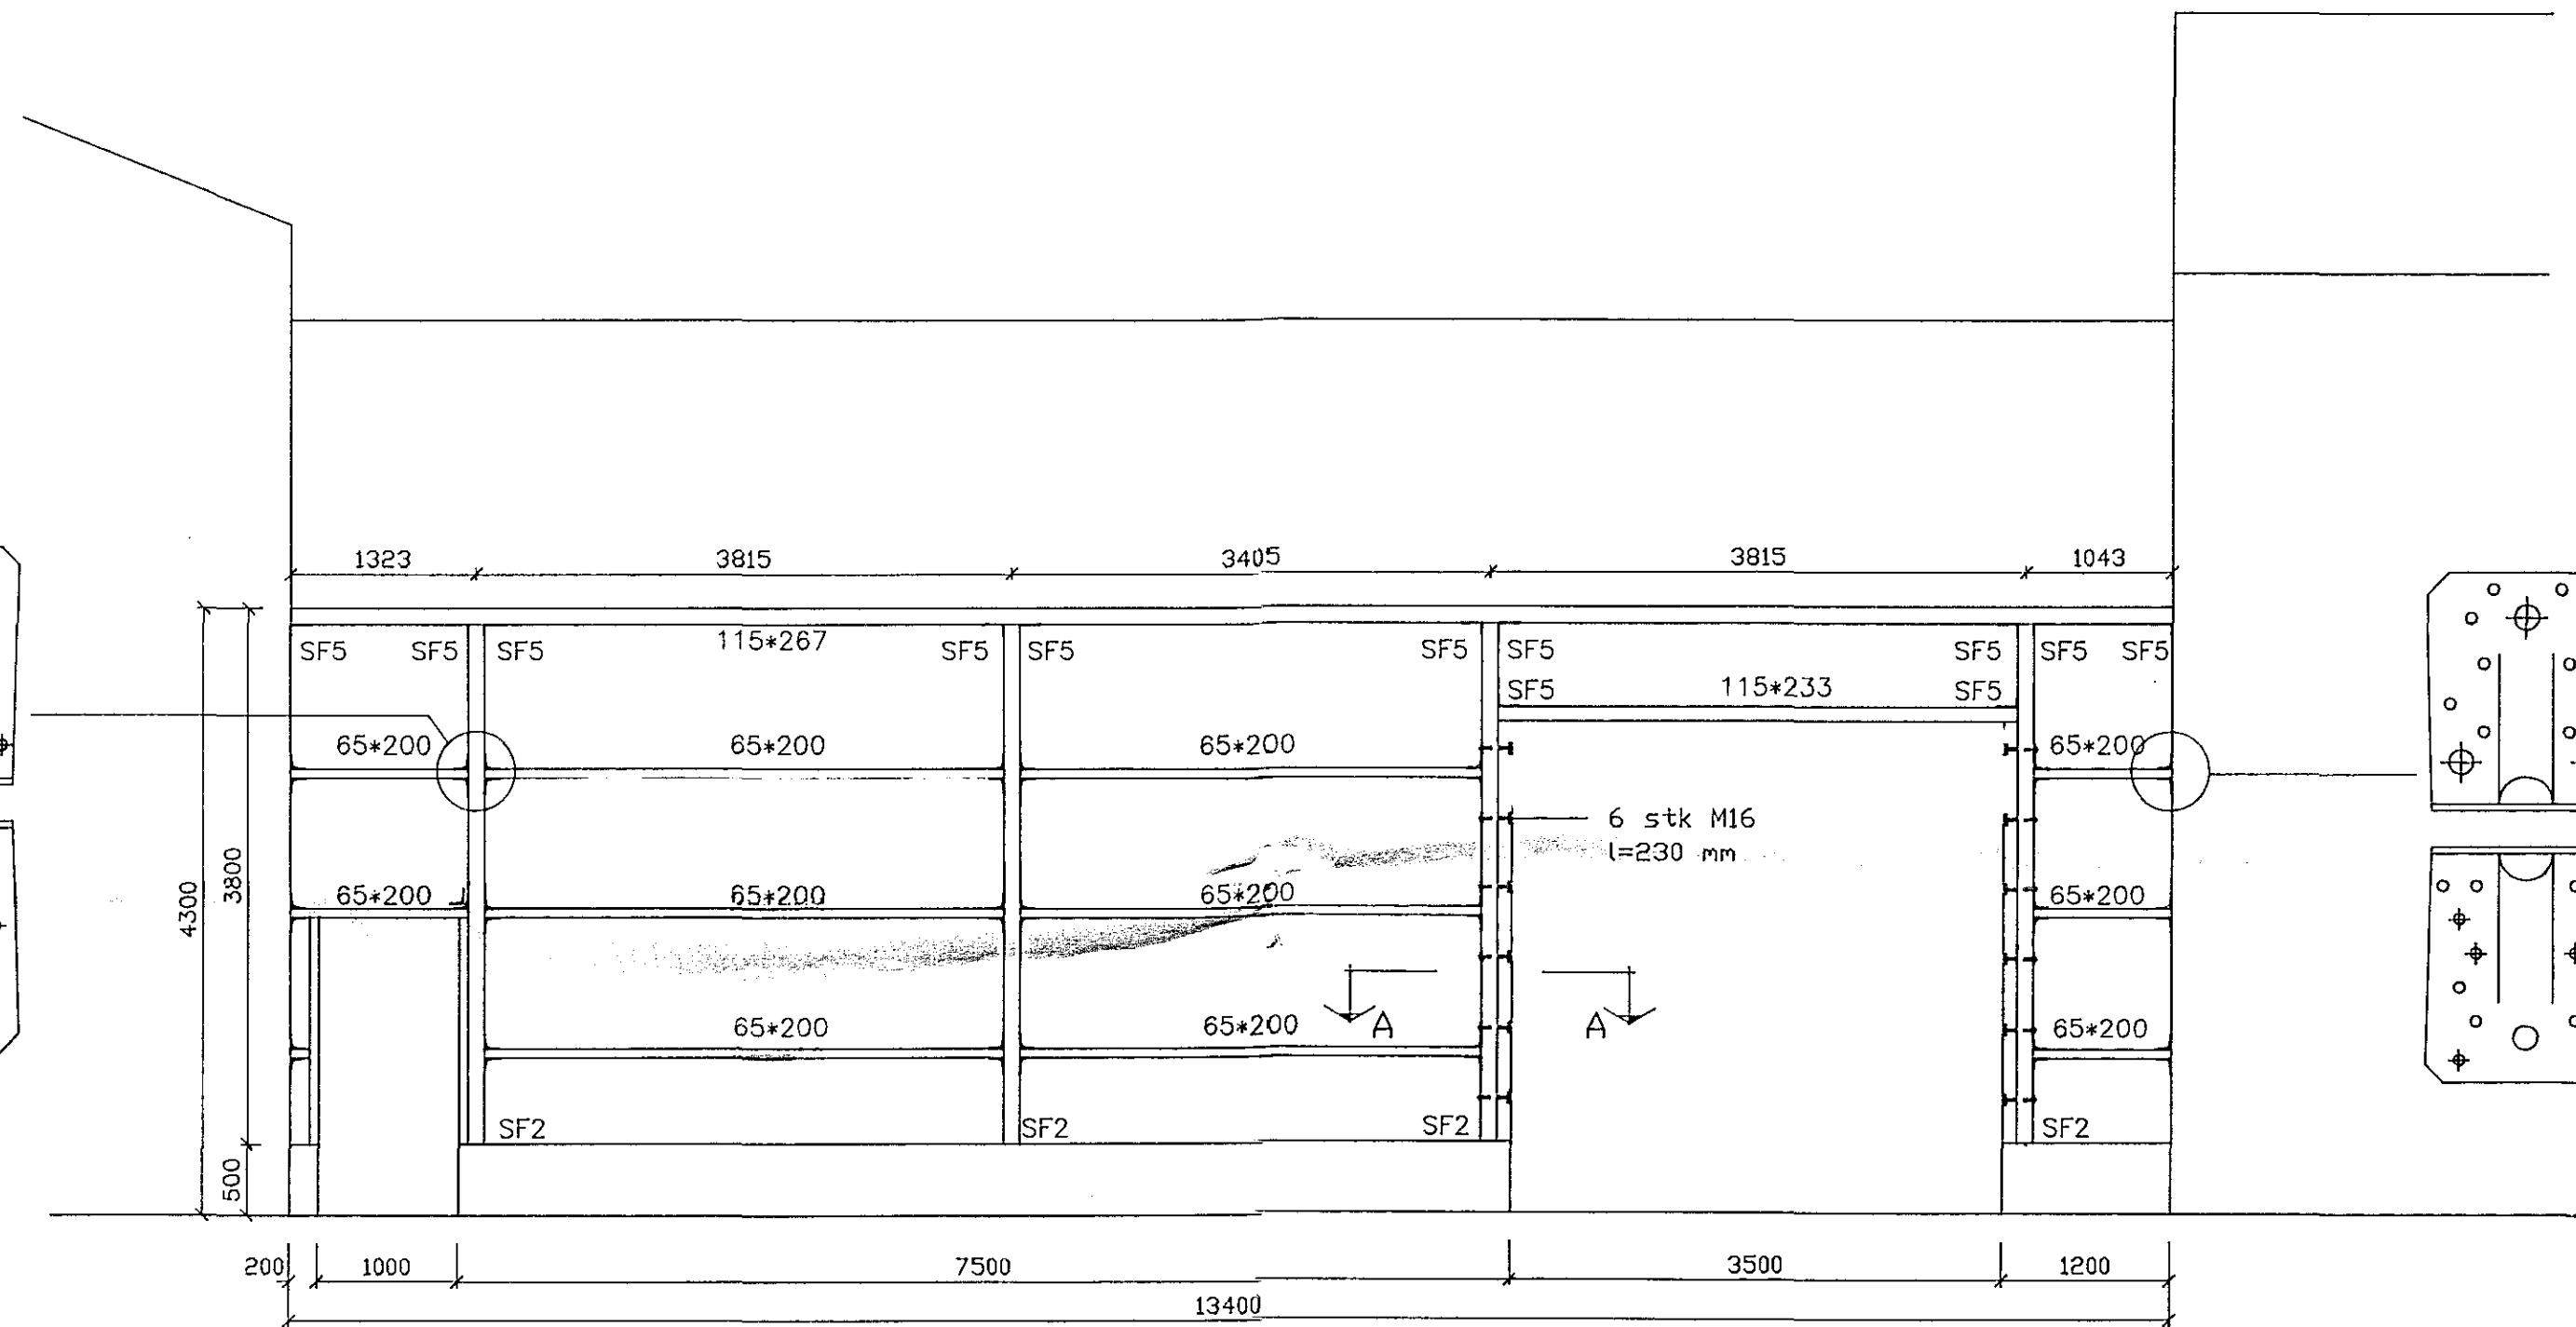

Hlið að steinvegg  
3 stk Múrboltar M10  
l=70mm

Hlið að langbandi  
6 stk BMF 40/50  
kambstál

Snið A-A Mkv. 1:10

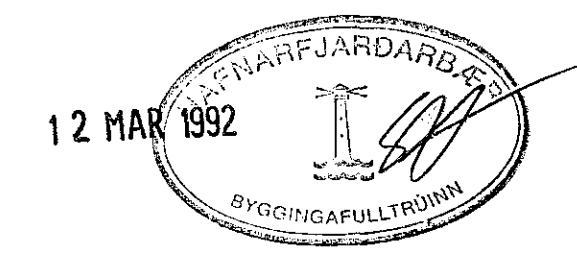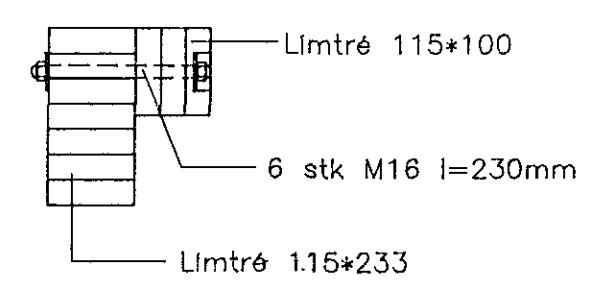

BR. NR.	DAGS	EÐLI BREVTINGAR	SIGN.
SJÓLASTÖÐIN SÍSHÚS HAFNARFJARDAR ÁSÝND Á VEGG.			DAGS. FETS '92 HANNAÐ TEIKNAD VERK NR. 9166
MÆLIKV. 1:50 SIGURÐUR ÞORLEIFSSON TEKNIFRÆÐINGUR F.T.F.I.			BLAD NR. 1-03
STRANDGÖTU 11 HAFNARFIRÐI SÍMI 54751/54255			