





Sérmynd 1, Mkv. 1:10

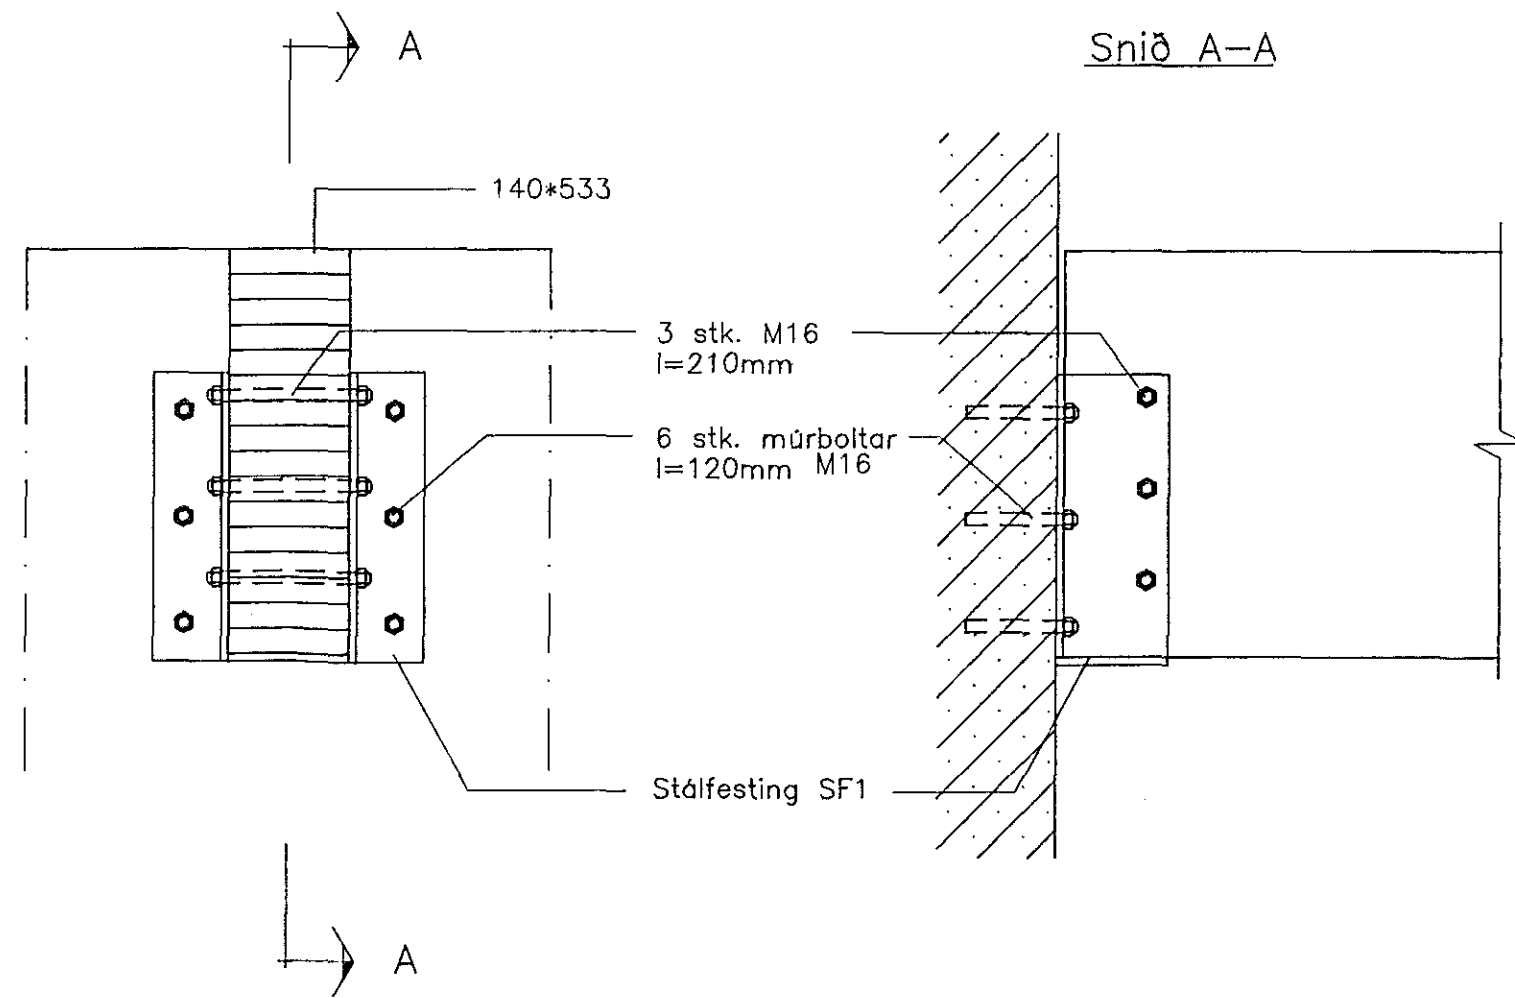

Sérmynd 3, Mkv. 1:10

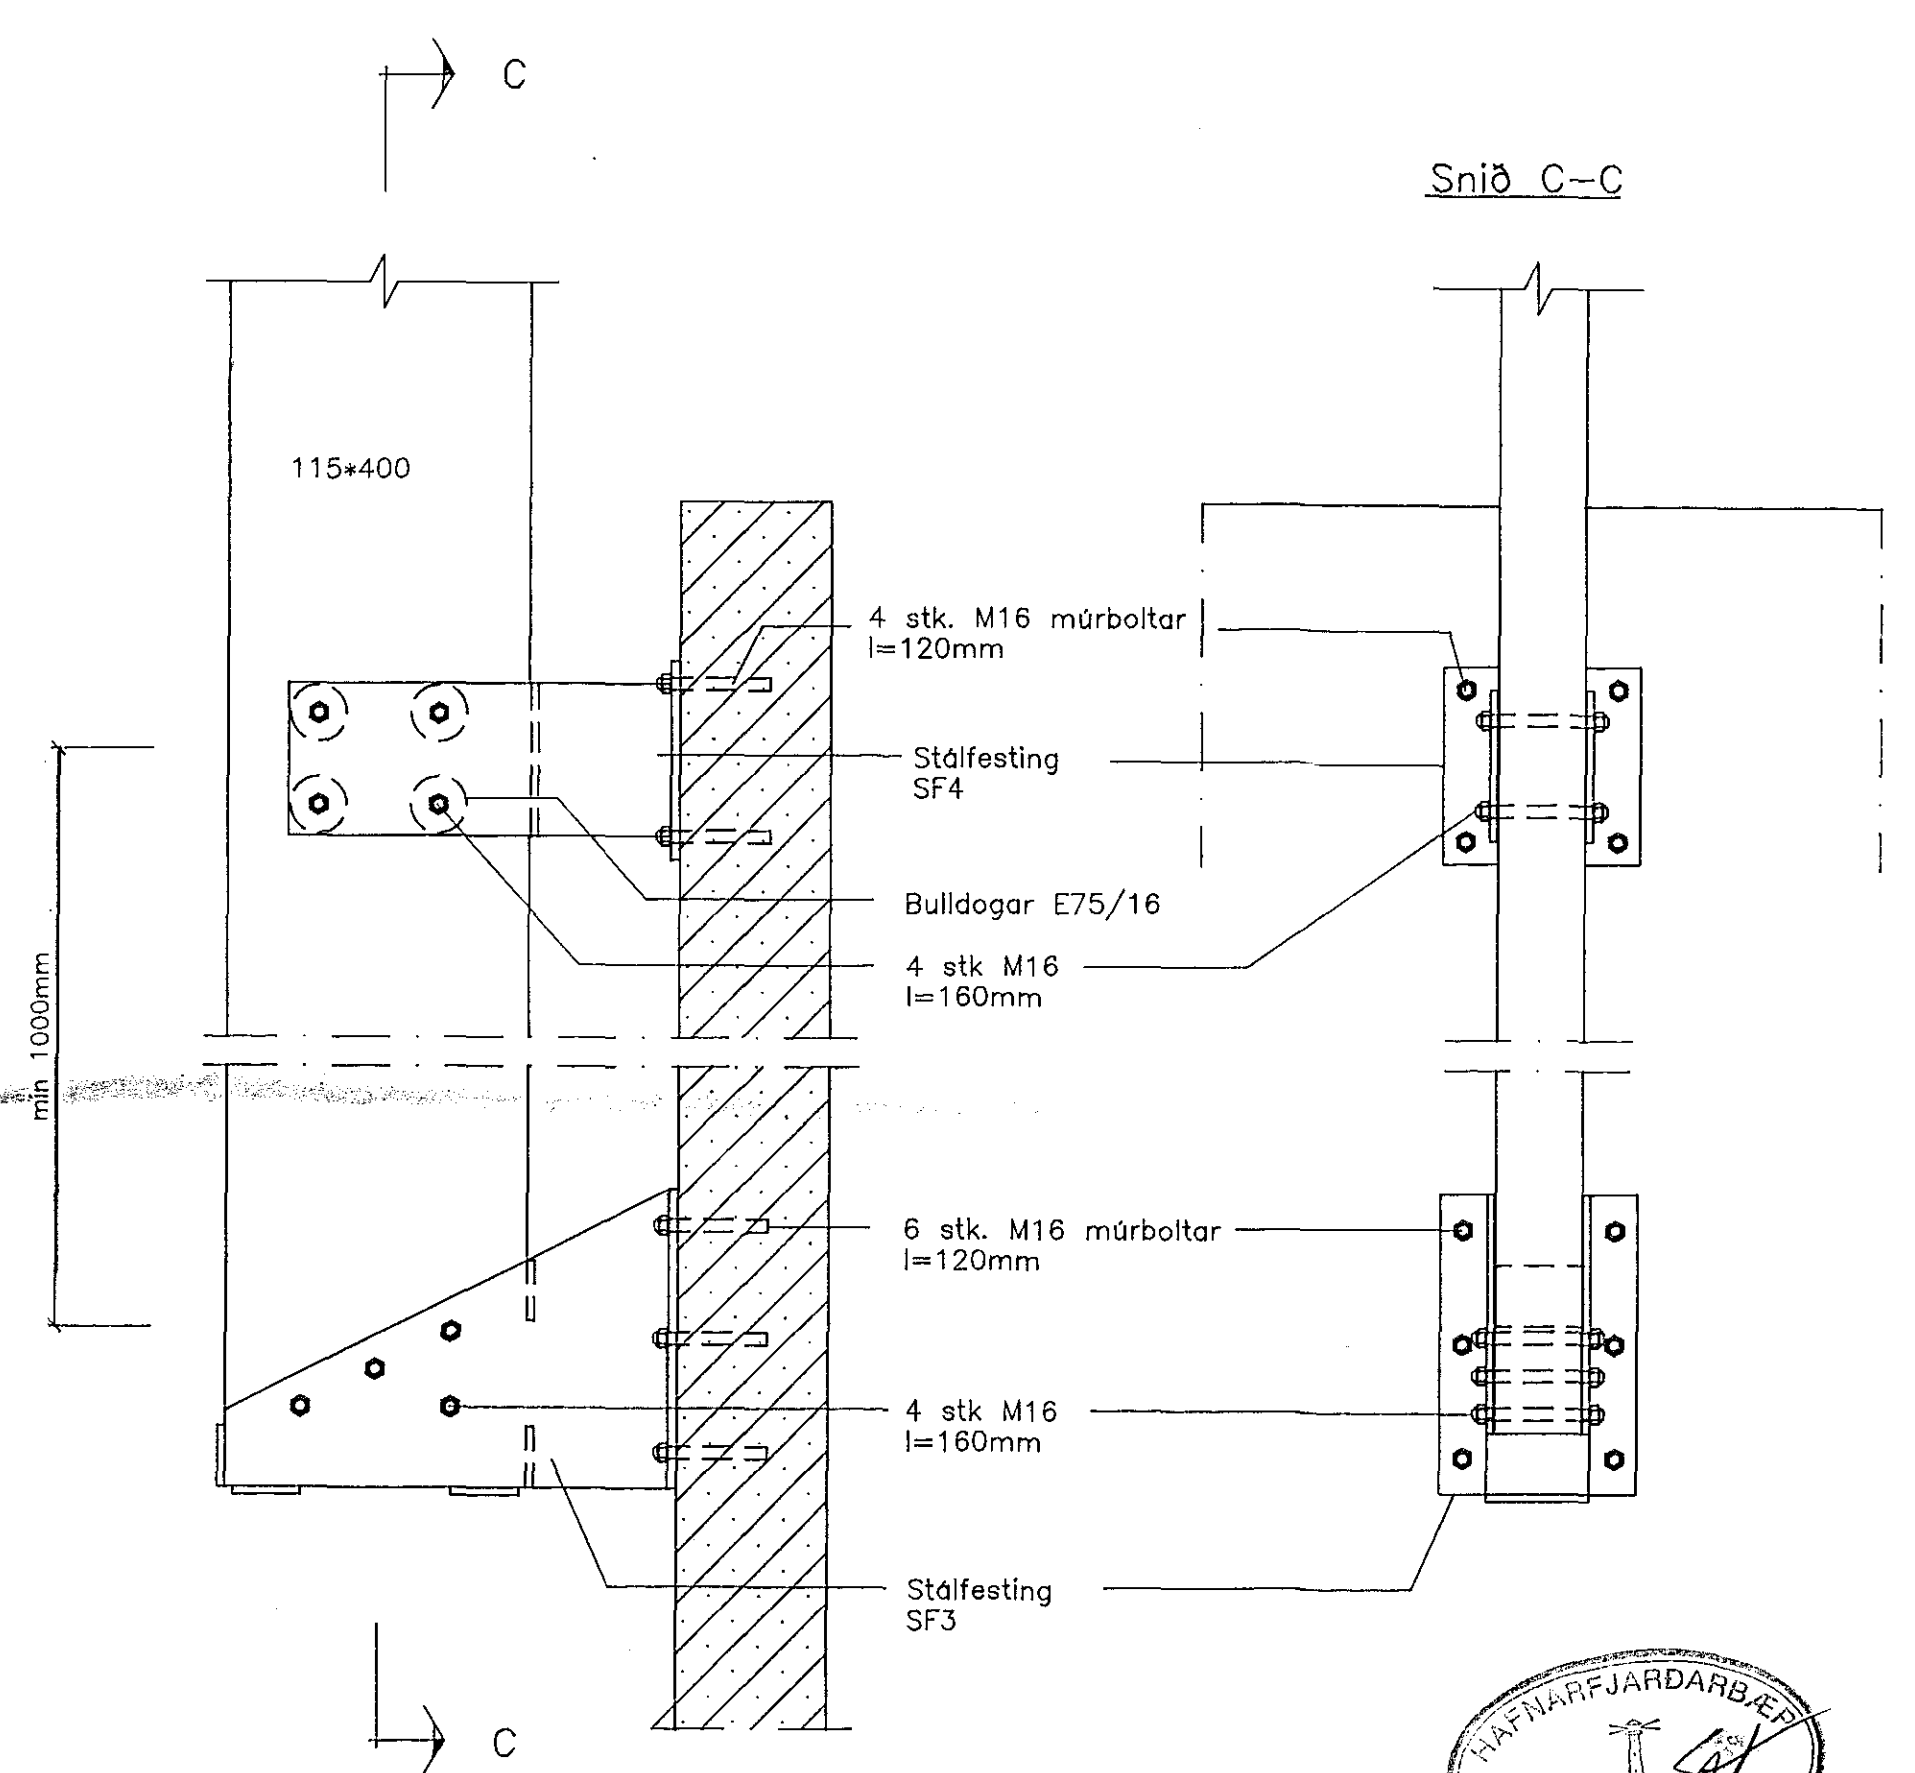

Sérmynd 2, Mkv. 1:10

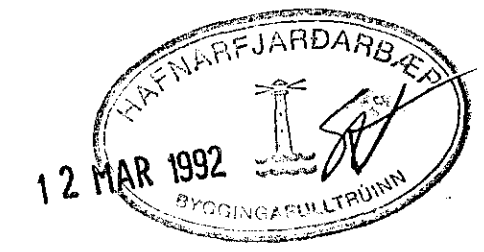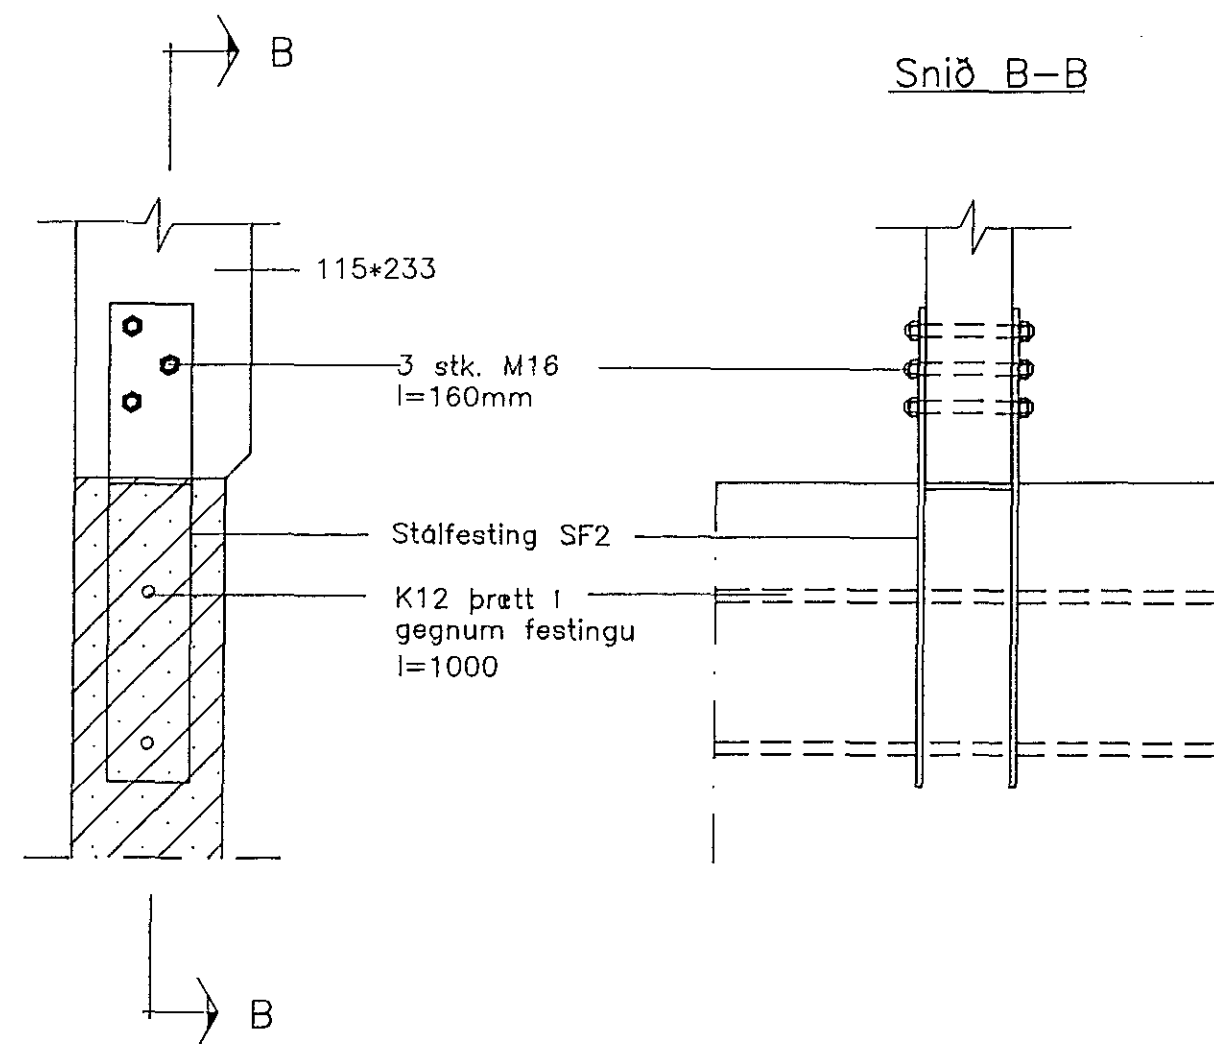

BR. NR.	DAGS	EDLI BREVTINGAR	SIGN.
SJÓLASTÖÐIN SÍSHÚS HAFNARFJÖRÐAR			DAGS FEB '92
SÉRMYNDIR OG SNIÐ			HANNAÐ
MELIKV.			TEIKNAD
SIGURÐUR ÞORLEIFSSON TEKNIFRÆÐINGUR F.T.F.I.			VERK NR. 9166
STRANDGÖTU 11 HAFNARFJÖRÐI SÍMI 54751/54255			BLAD NR. 1-04