




Sérmynd 4, Mkv. 1:10

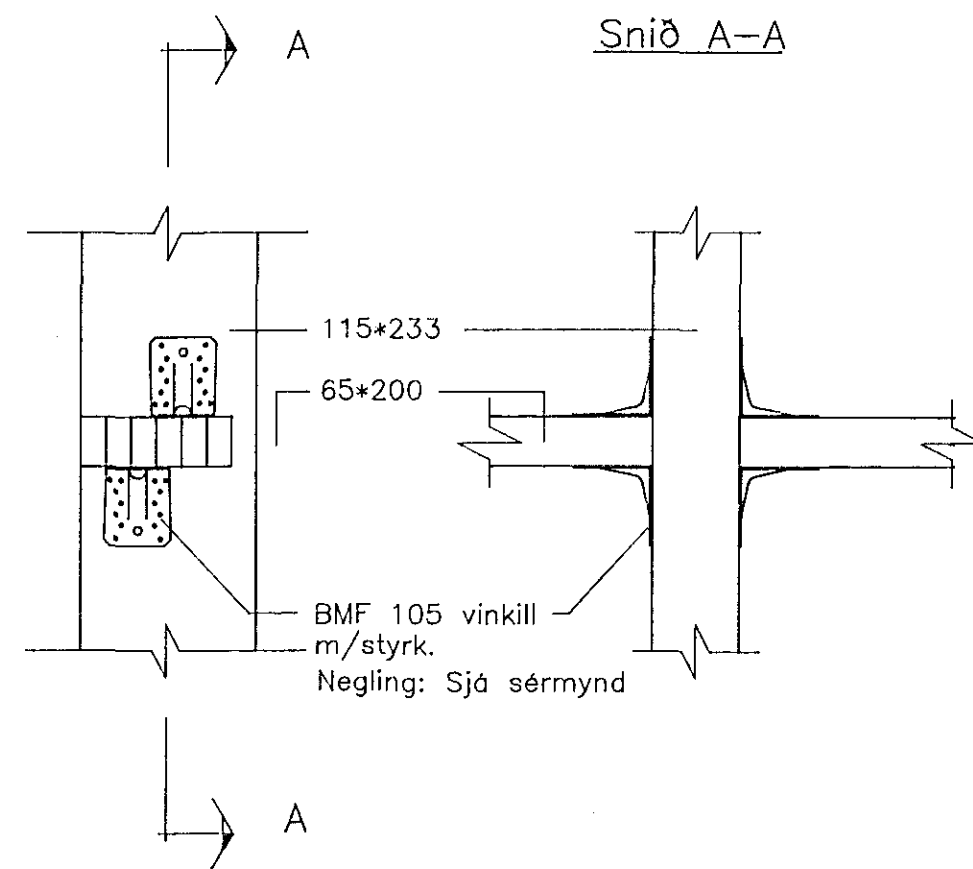


Sérmynd 7, Mkv. 1:10

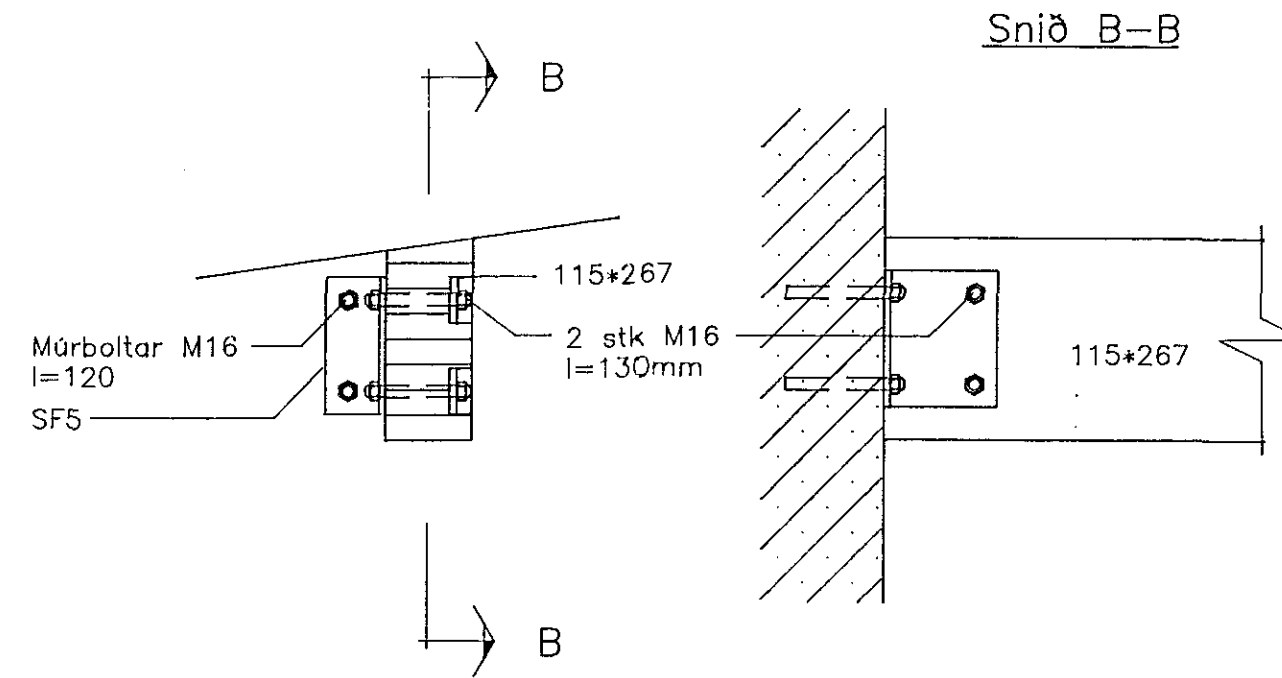



Sérmynd 8, Mkv. 1:10

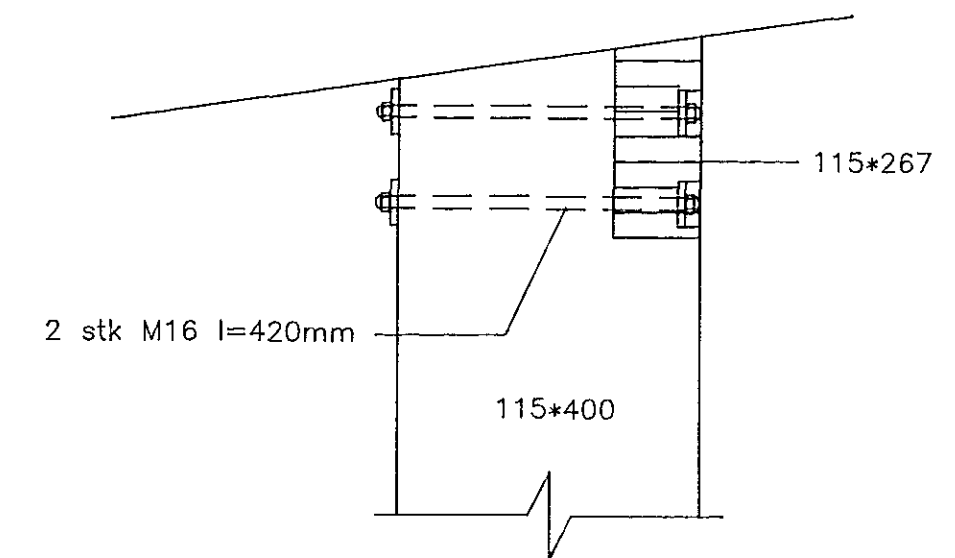

Sérmynd 6, Mkv. 1:10

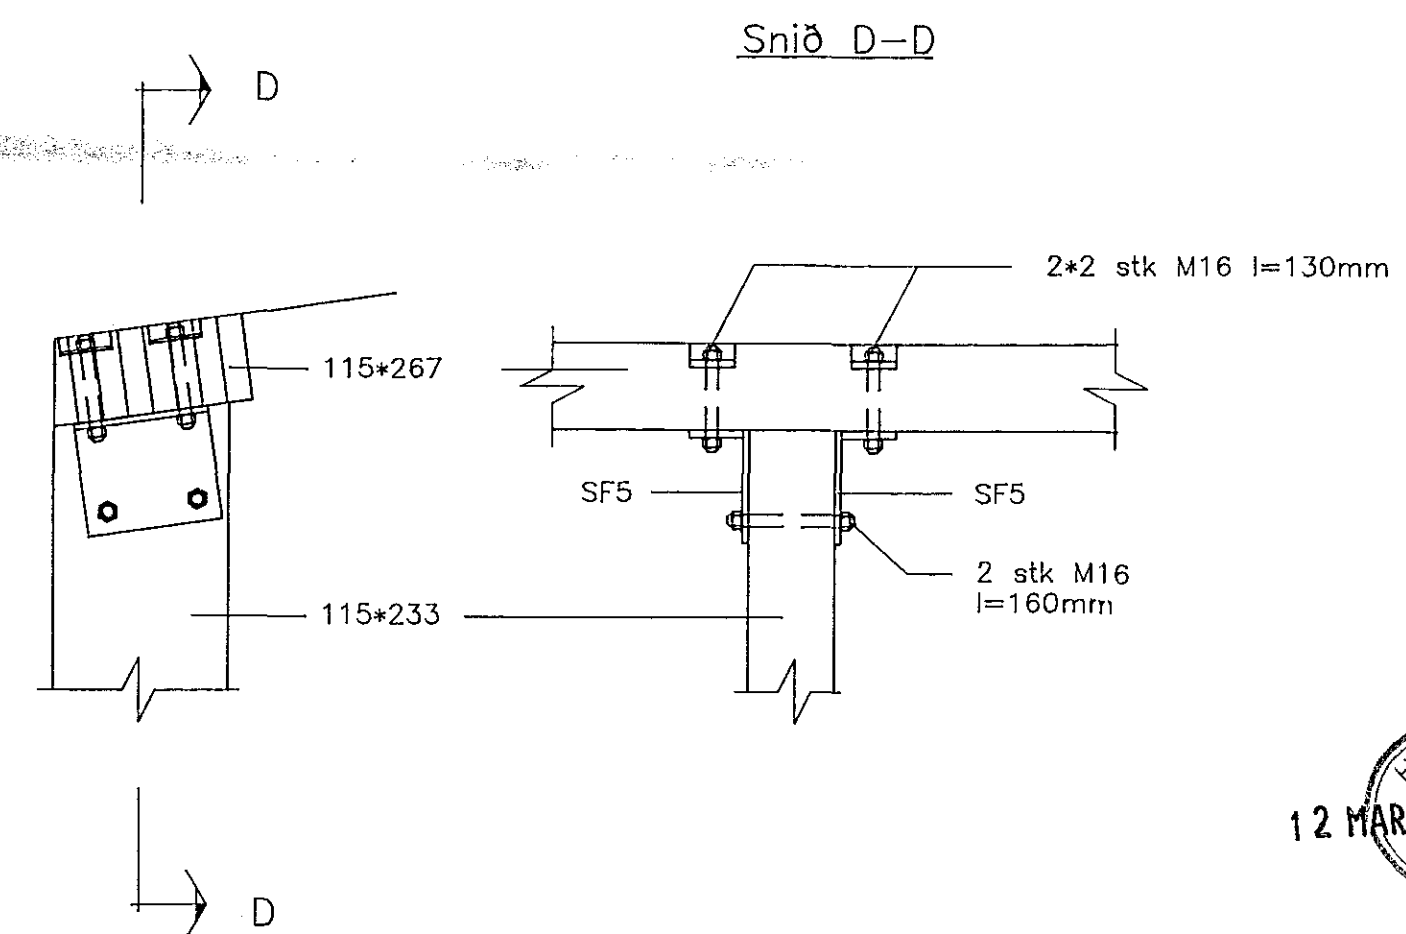

Sérmynd 5, Mkv. 1:10

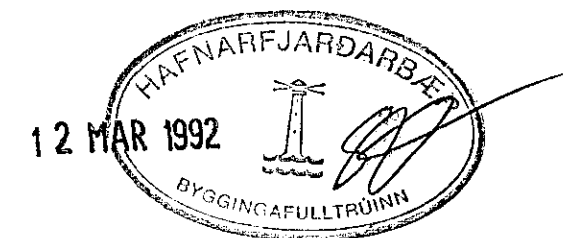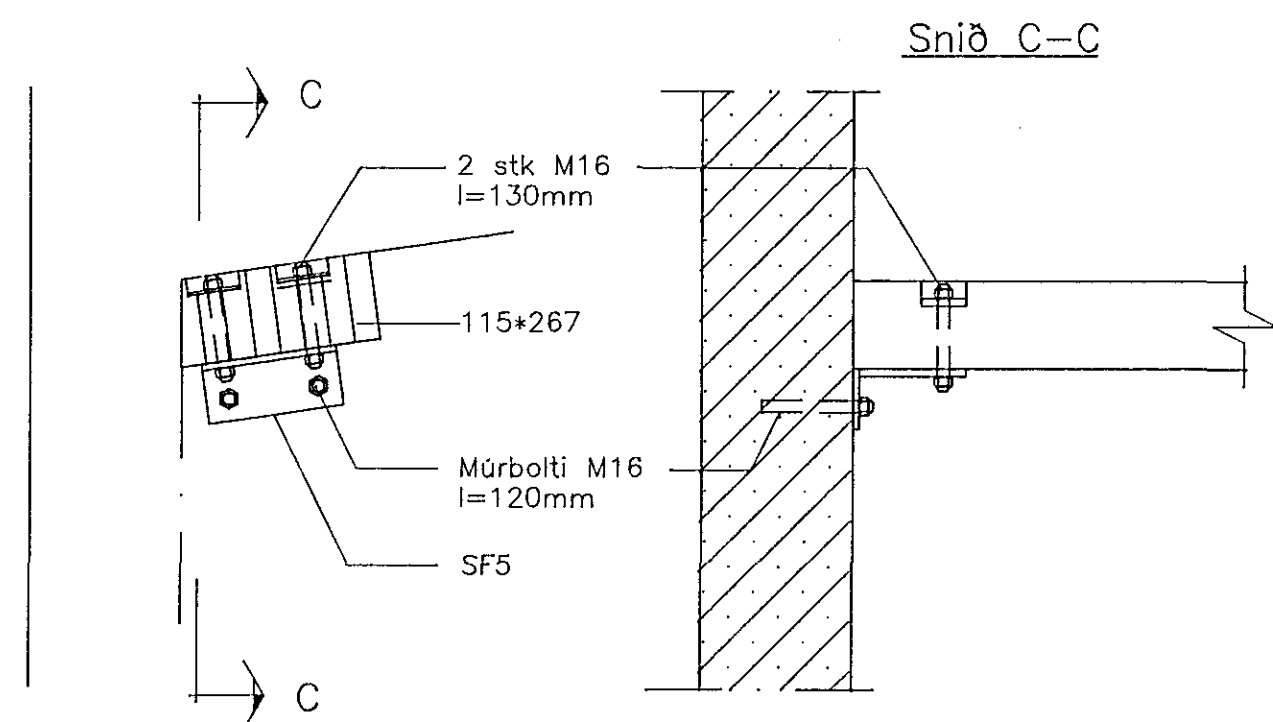

BR.NR.	DAGS.	EDLI BREYTINGAR	SIGN.
SJÓLASTÖÐIN SÍSHÍUS HAFNARFJARÐAR SÉRMUNDIR OG SNIÐ			DAGS. FEB. '92 HANNAÐ TEIKNAD VERK NR. 9166
MÆLIKV. 1 SIGURÐUR ÞORLEIFSSON STRAUÐCÁTU 11 HAFNARFIRÐI SÍMI 54751/54255			BLAD NR. 1-05