




NORÐURHLIÐ . 1:50

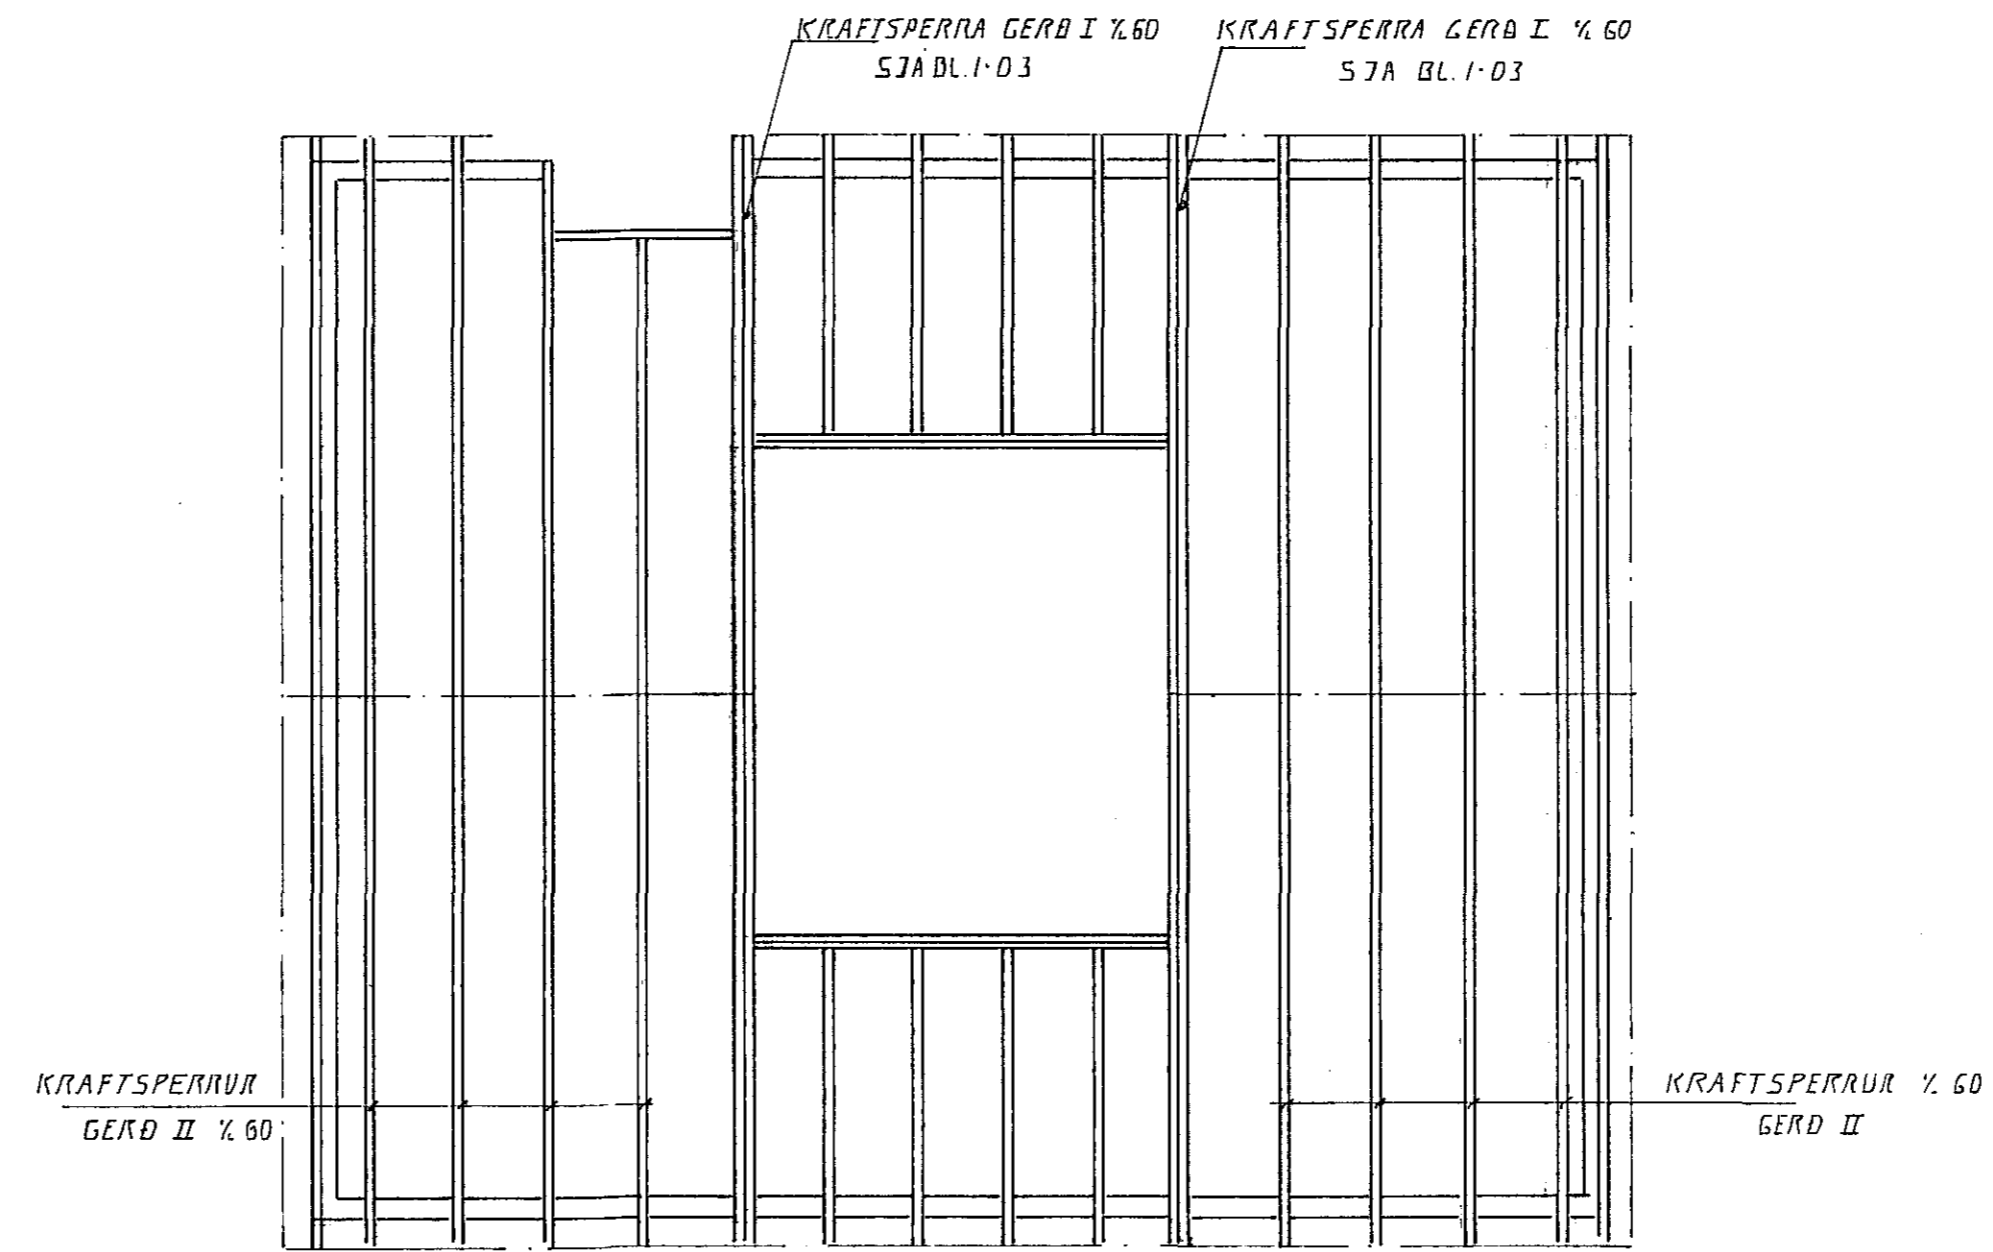

GRUNNMYND ÞAK . 1:50

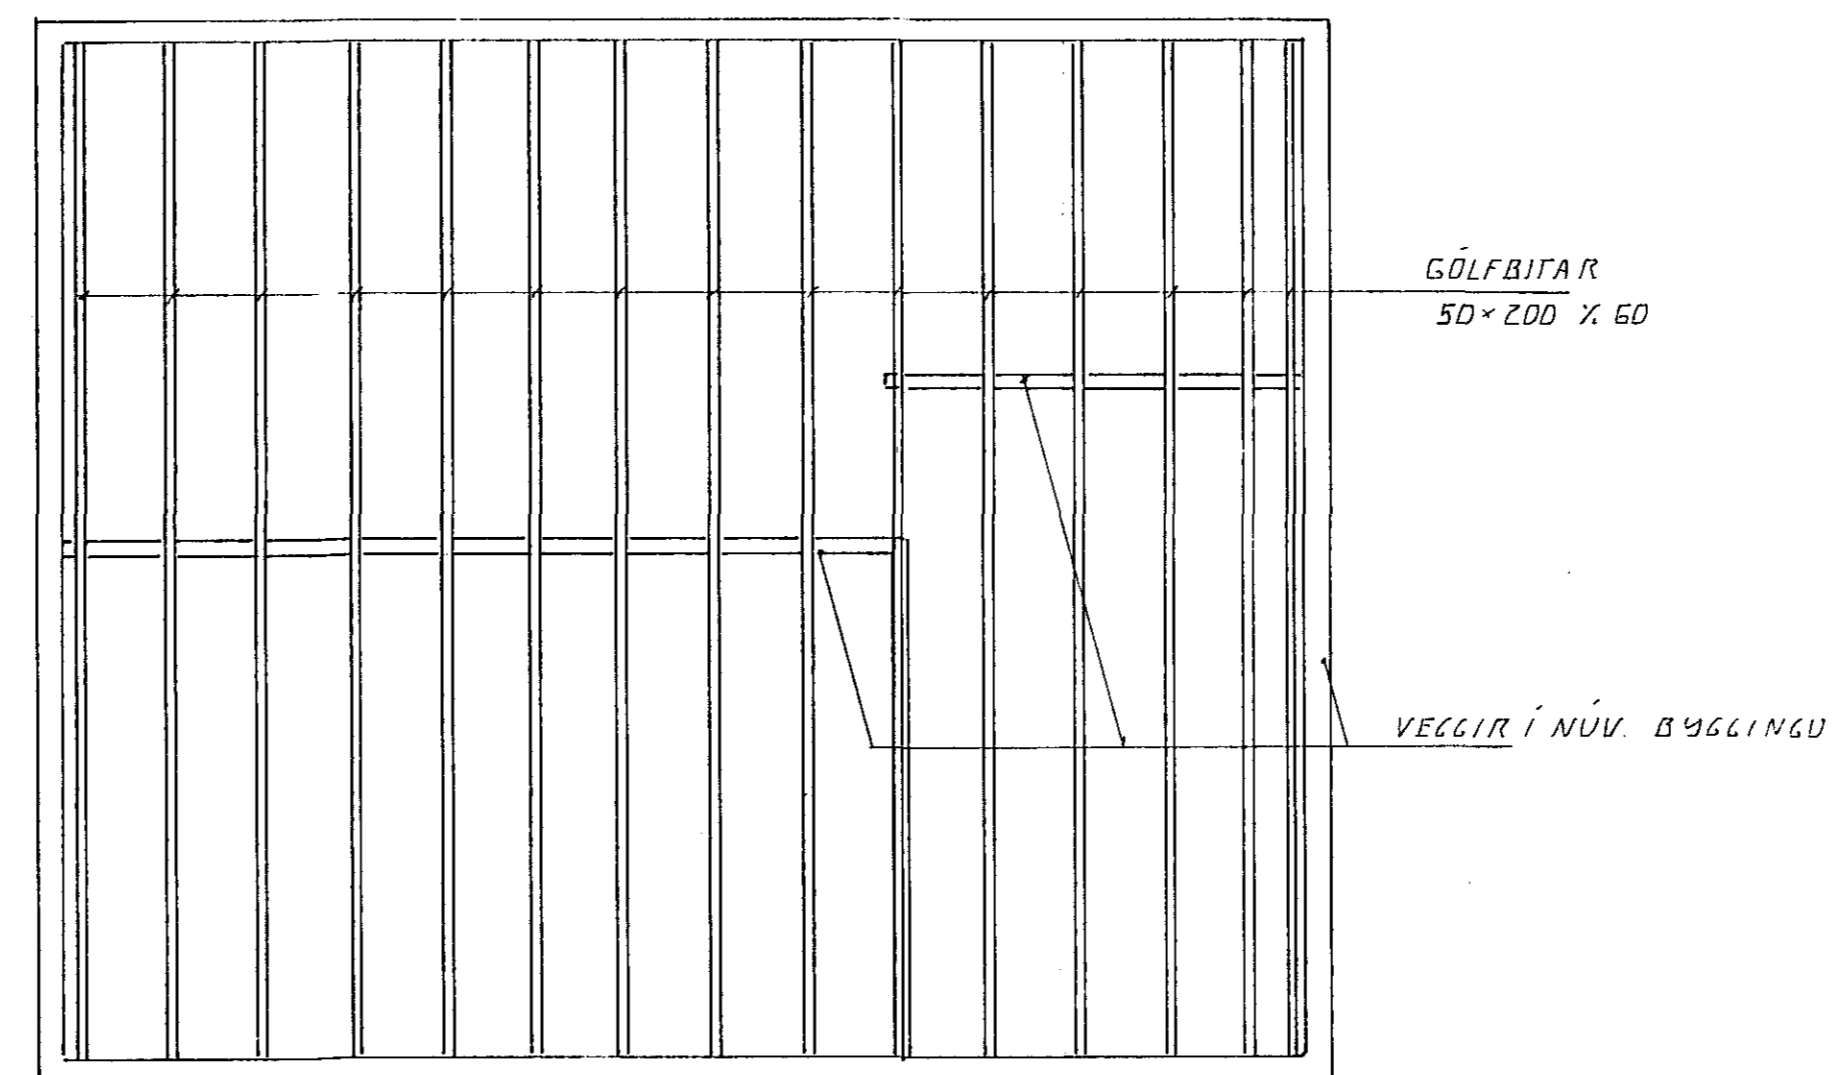

GRUNNMYND MILLIGÖLF . 1:50

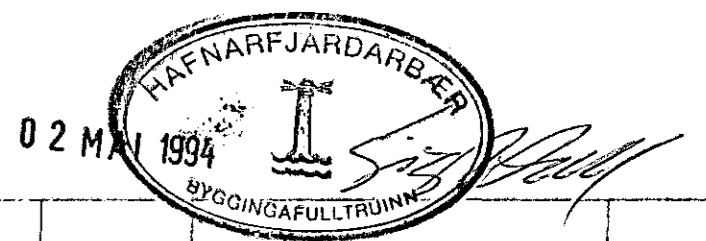

ÞRI	DAGS	EDLI BR	SIGN

STRANDGATA 55 0657

HAFNARFIRÐI

TURNBYGGING. BURÐARVIRKI

DAGS.	APRIL 95
VERK NR.	9250
TEIKN NR.	1-02
HANNAÐ	dx
TEIKNAD	dx
YFIRFARIÐ	

**TÆKNIÞJÓNUSTA**  
**SIGURÐAR ÞORLEIFSSONAR HF**

STRANDGÖTU 11 - 220 HAFNARFJÖRÐUR - Sími 54255 - FAX 652875