



SKÝRNINGAR


ALLT TIMBUR KÍÐ 05 413  
 DOLTAR NAGLAR OG FESTIJARN ZINCHÓÐAÐ  
 SERMÝNDIR 57A DL 1-03

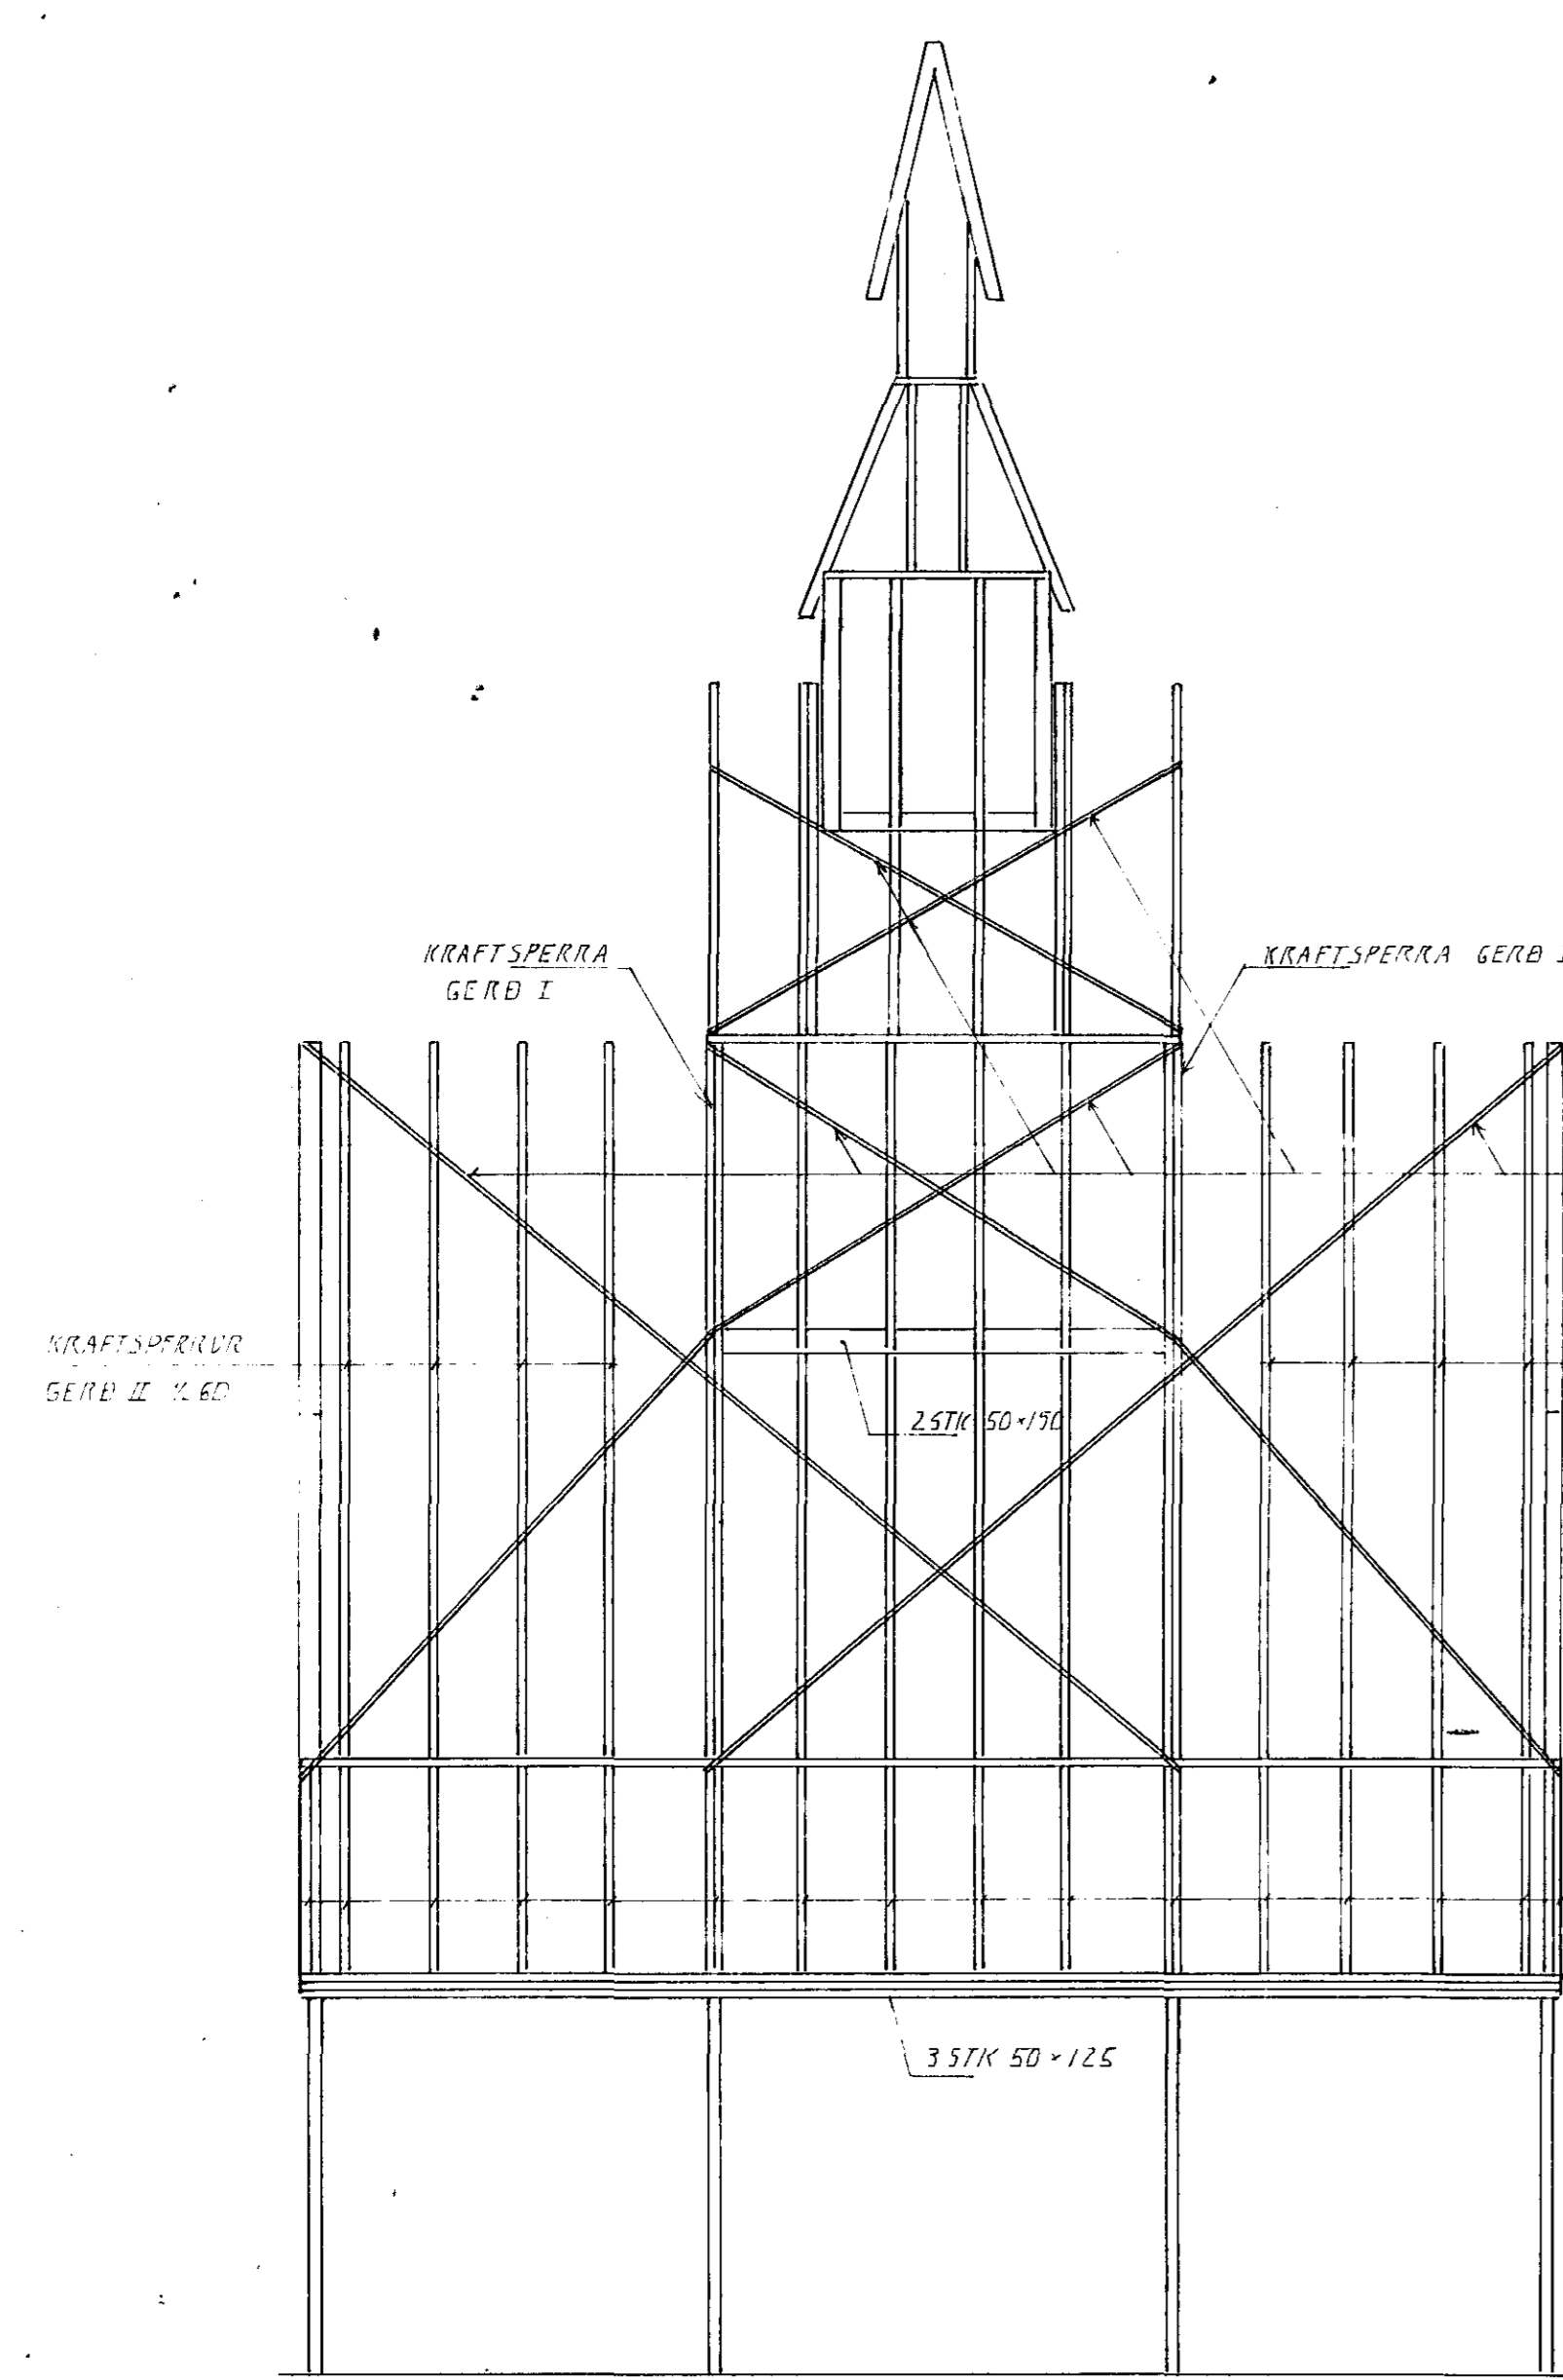

VESTURHLID, 1:50

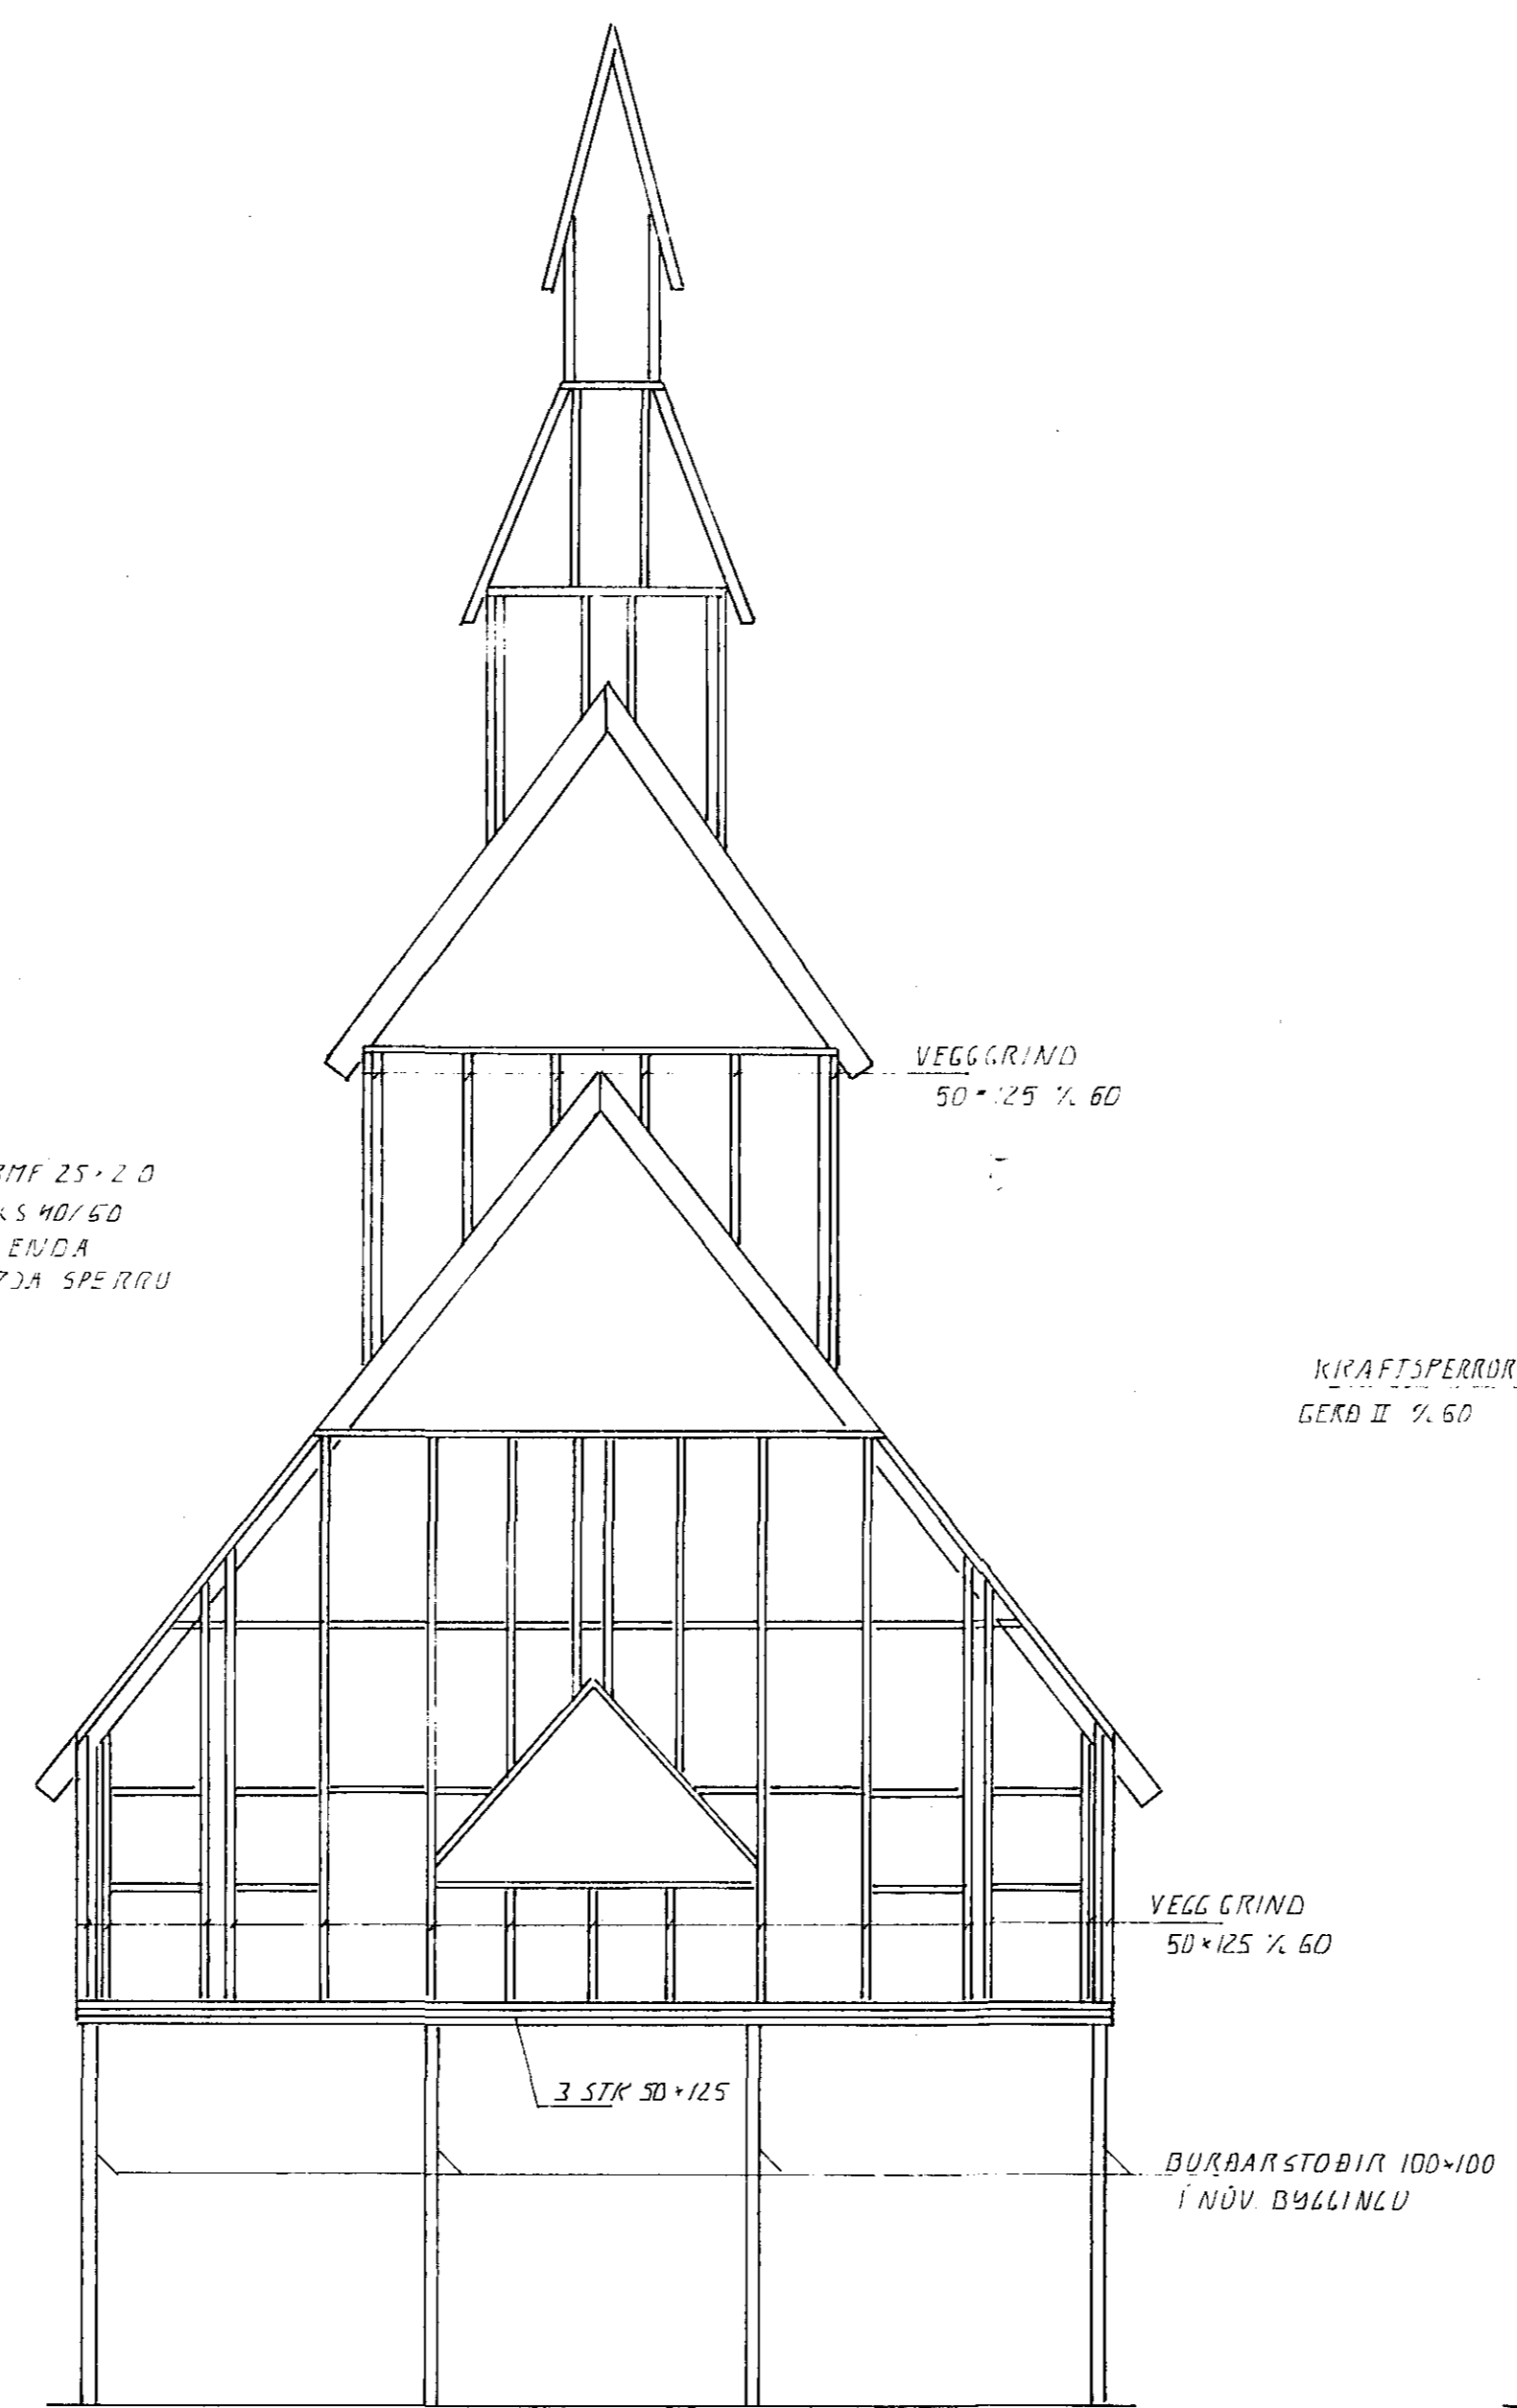

SUDURHLID, 1:50

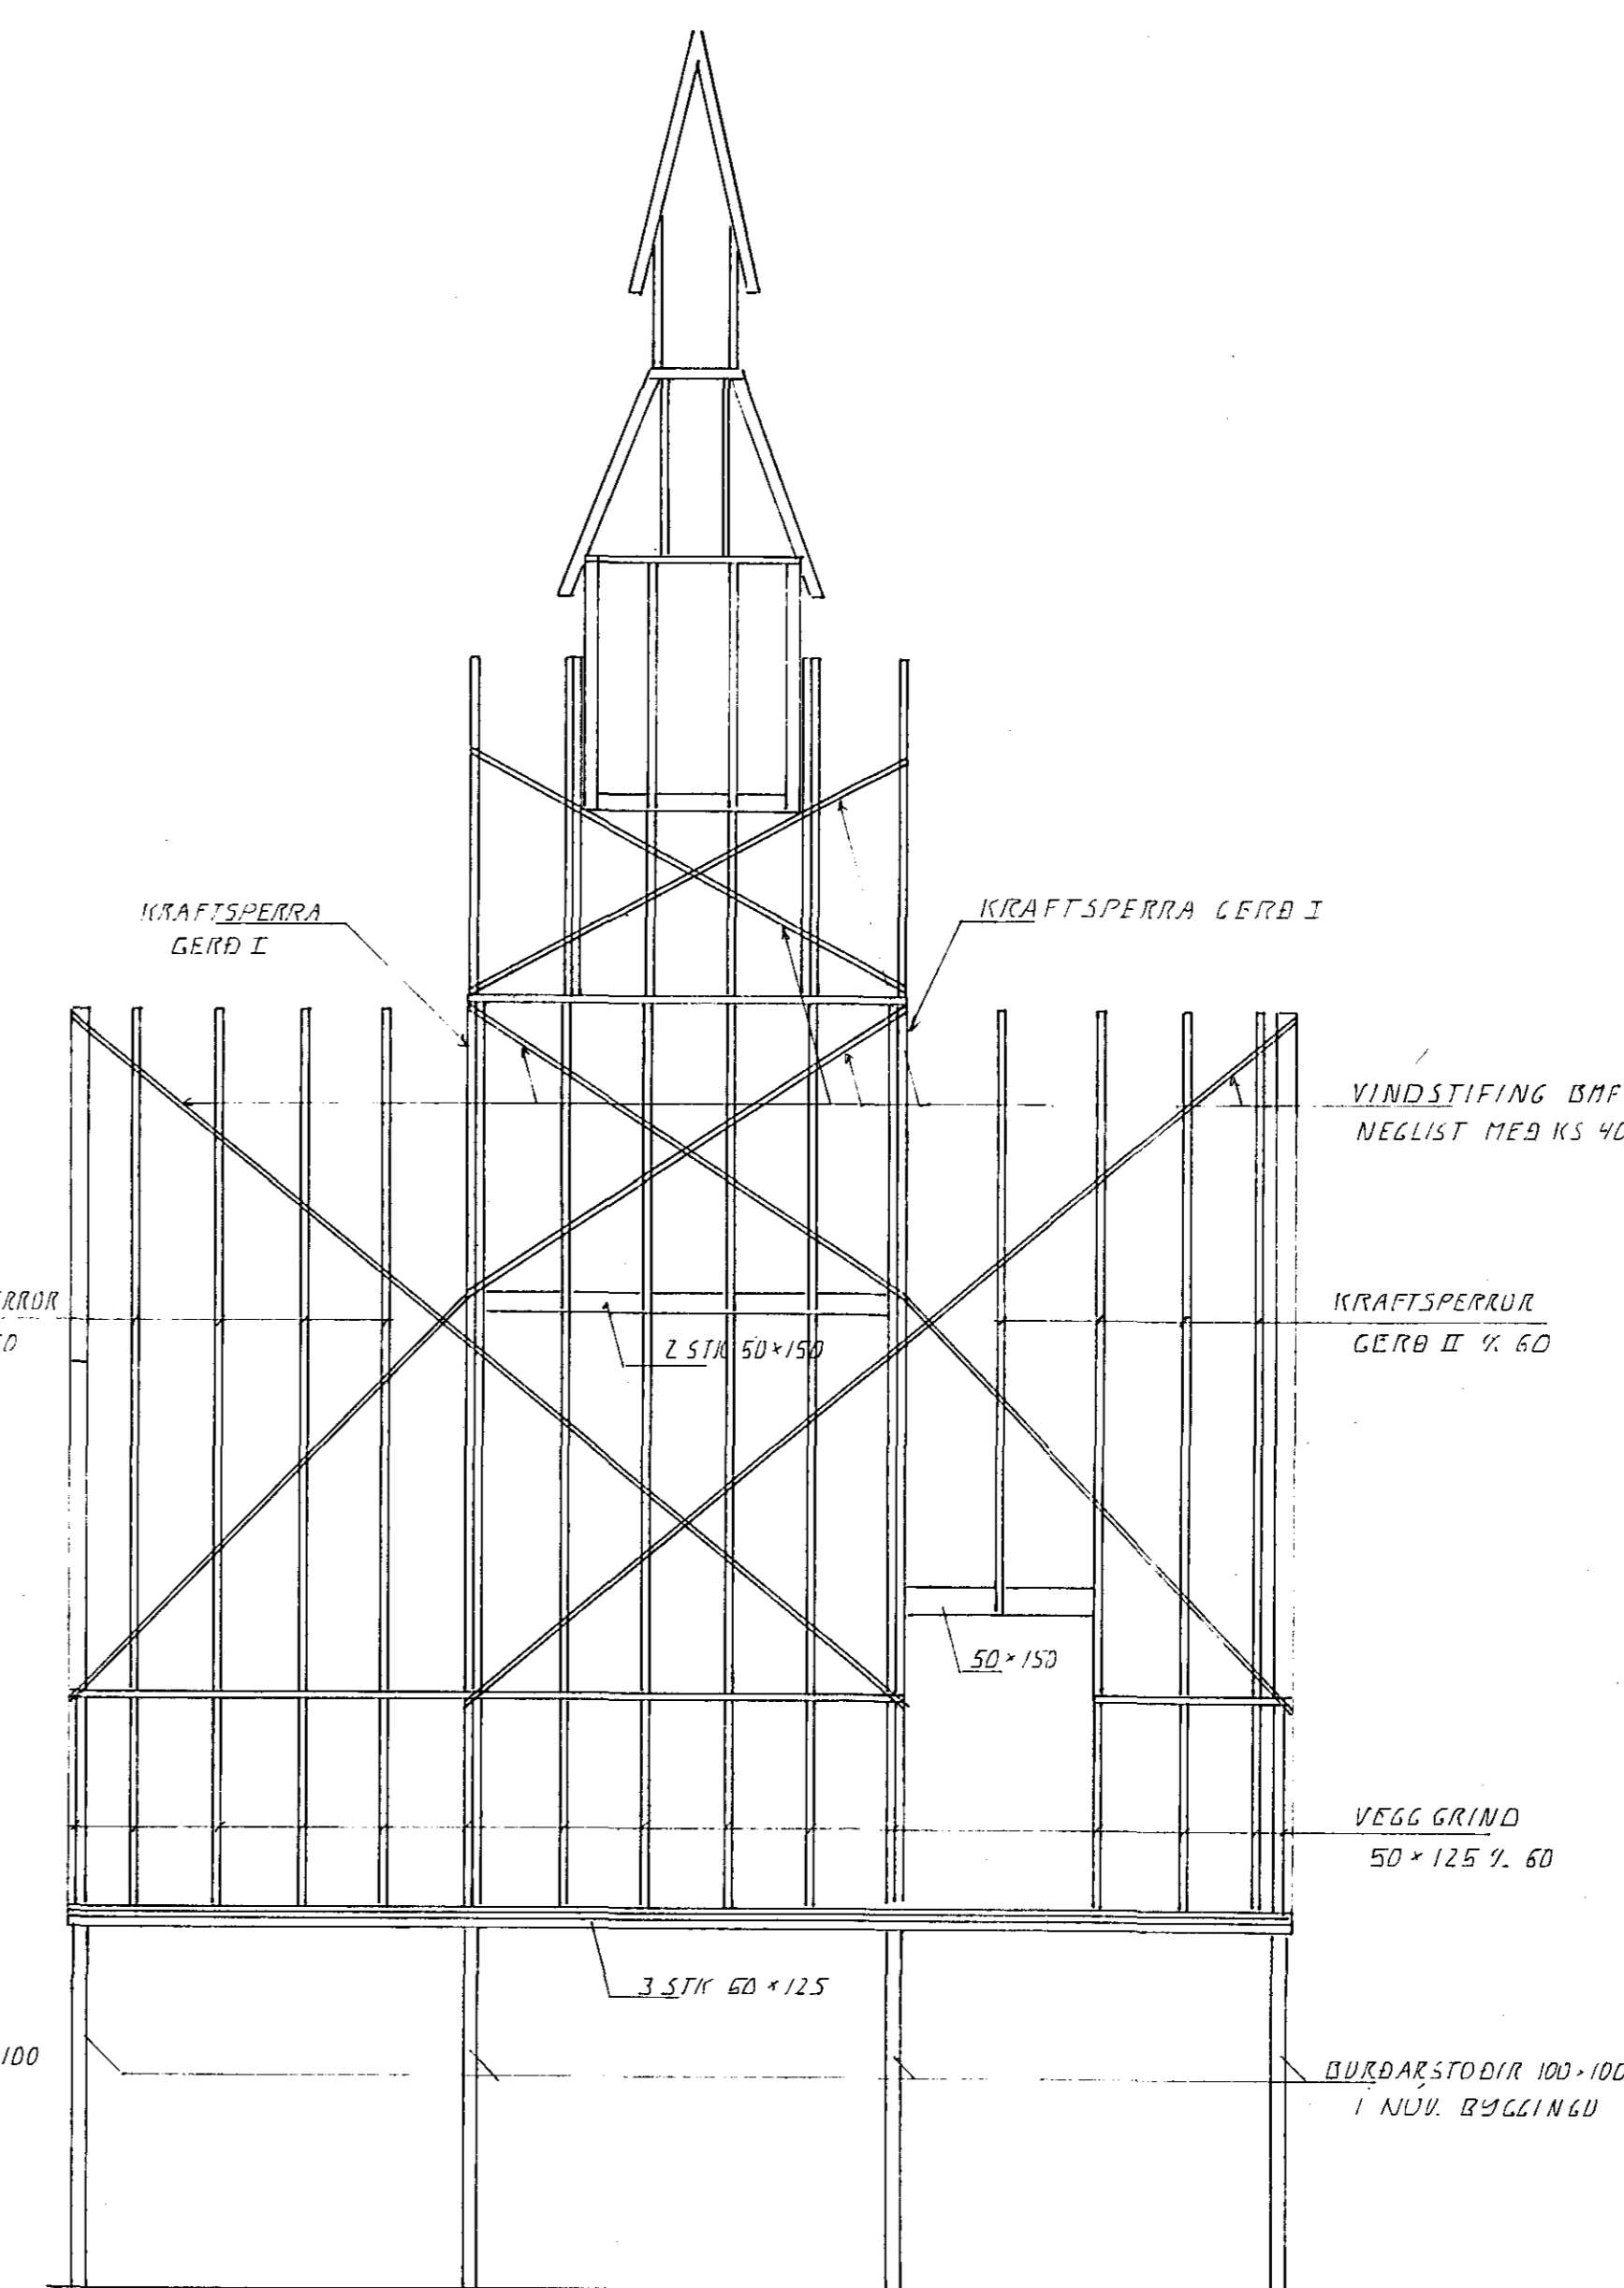


AUSTURHLID, 1:50

VINDSTÍFING DMF 25\*20  
 NEGLIST MEÐ KS 40/60  
 5 STIK I HUORN ENDA  
 1 2 STIK I HUERJA SPERRU

VINDSTÍFING DMF 25\*20  
 NEGLIST MEÐ KS 40/50 5 STIK I HUORN ENDA  
 1 2 STIK I HUERJA SPERRU

02 MAI 1994

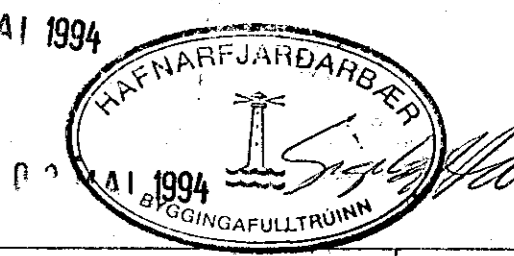

BR.	DAGS.	EÐL. BR.	SIGN.

STRANDGATA 55 DG 57  
 HAFNARFIRÐI  
 TUNNBYGGING, BURÐARVIRKI

DAGS	APRIL 95
VERK NR.	9250
TEIKN NR.	1-01
HANNAÐ	✓
TEIKNAD	✓
YFIRFARIÐ	