



NORÐURHLIÐ . 1:50

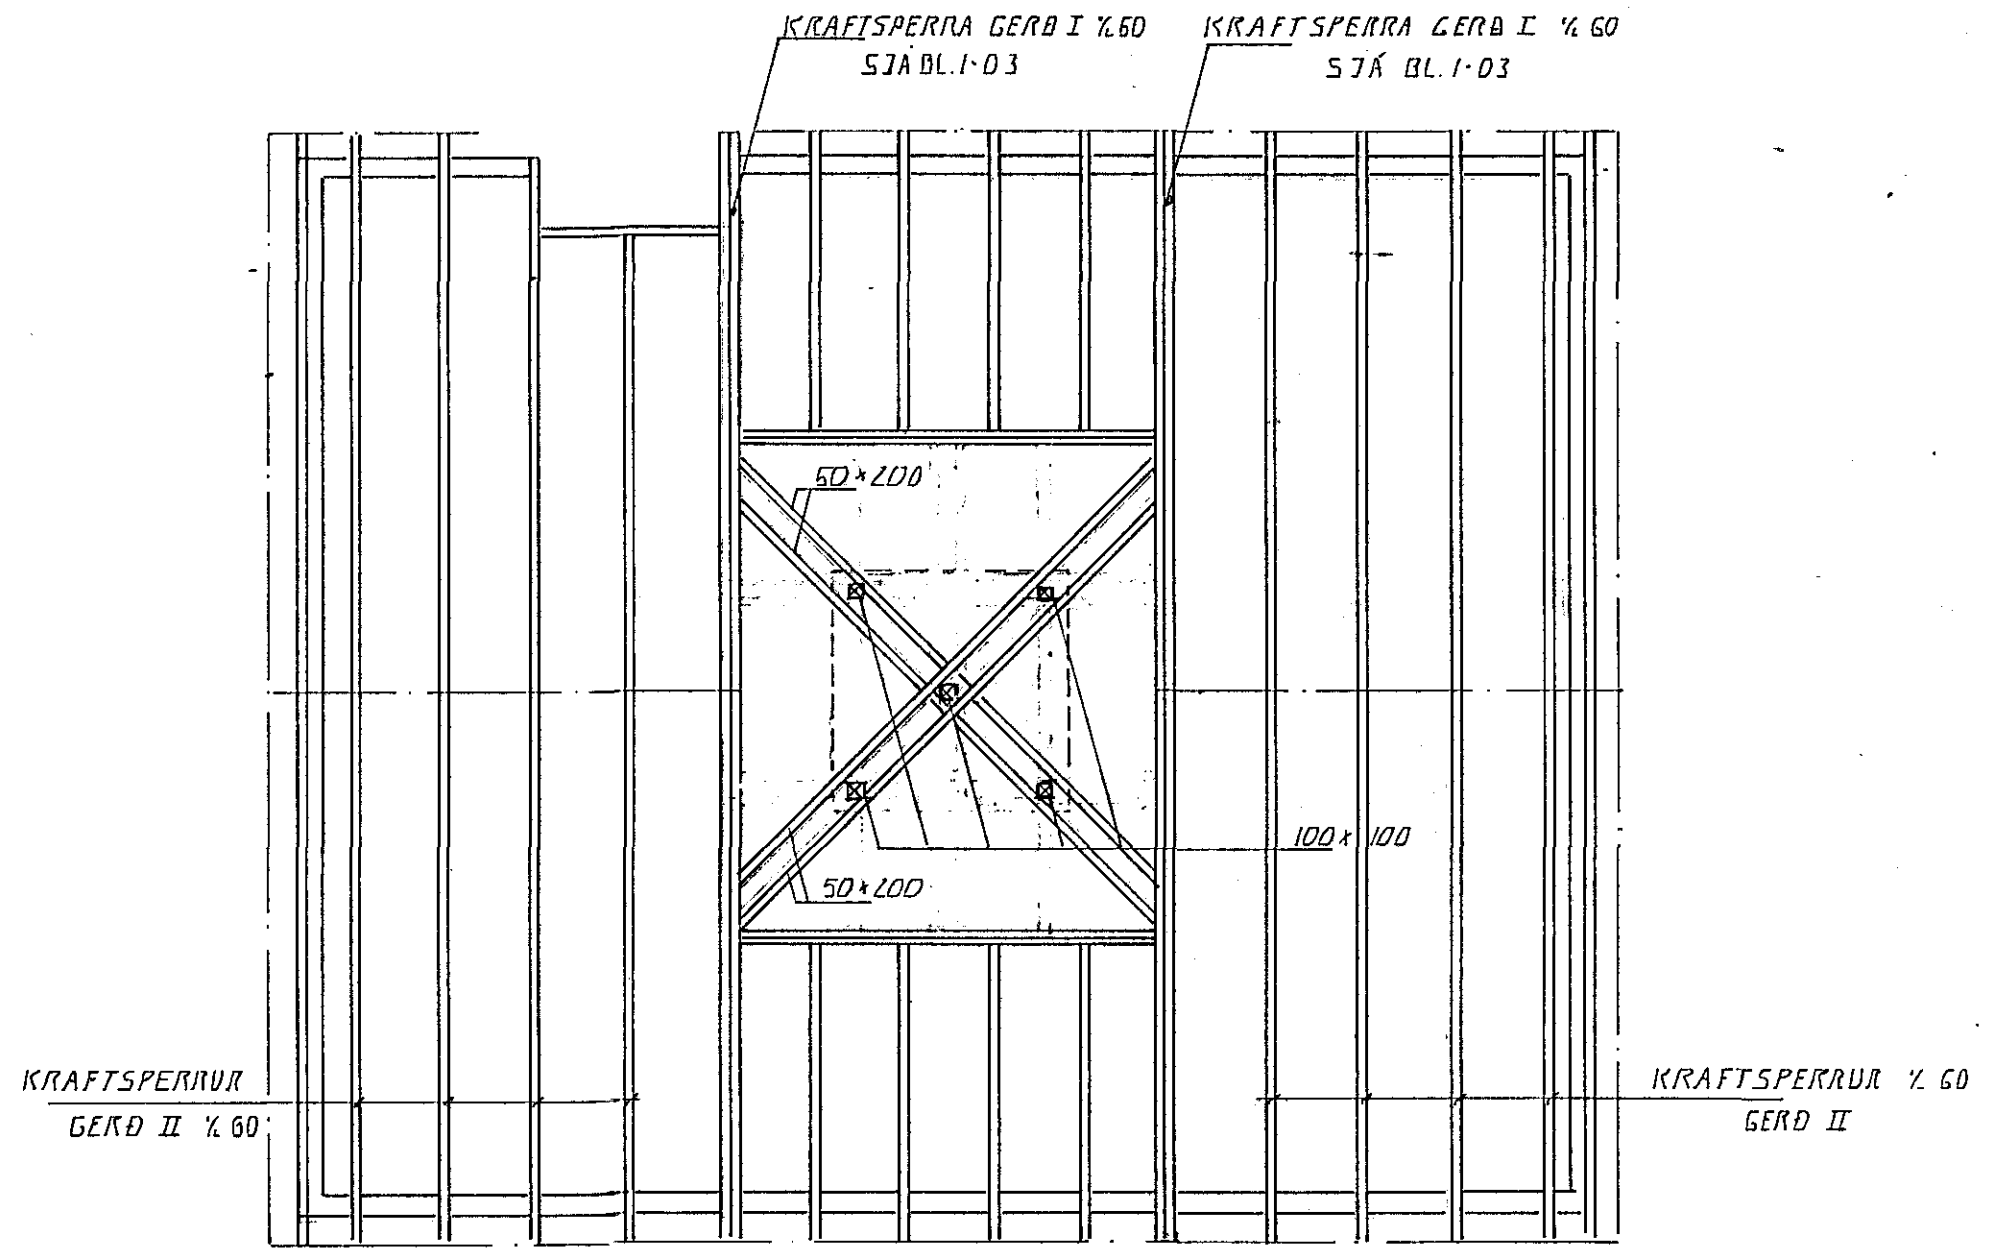


GRUNNMYND ÞAK . 1:50

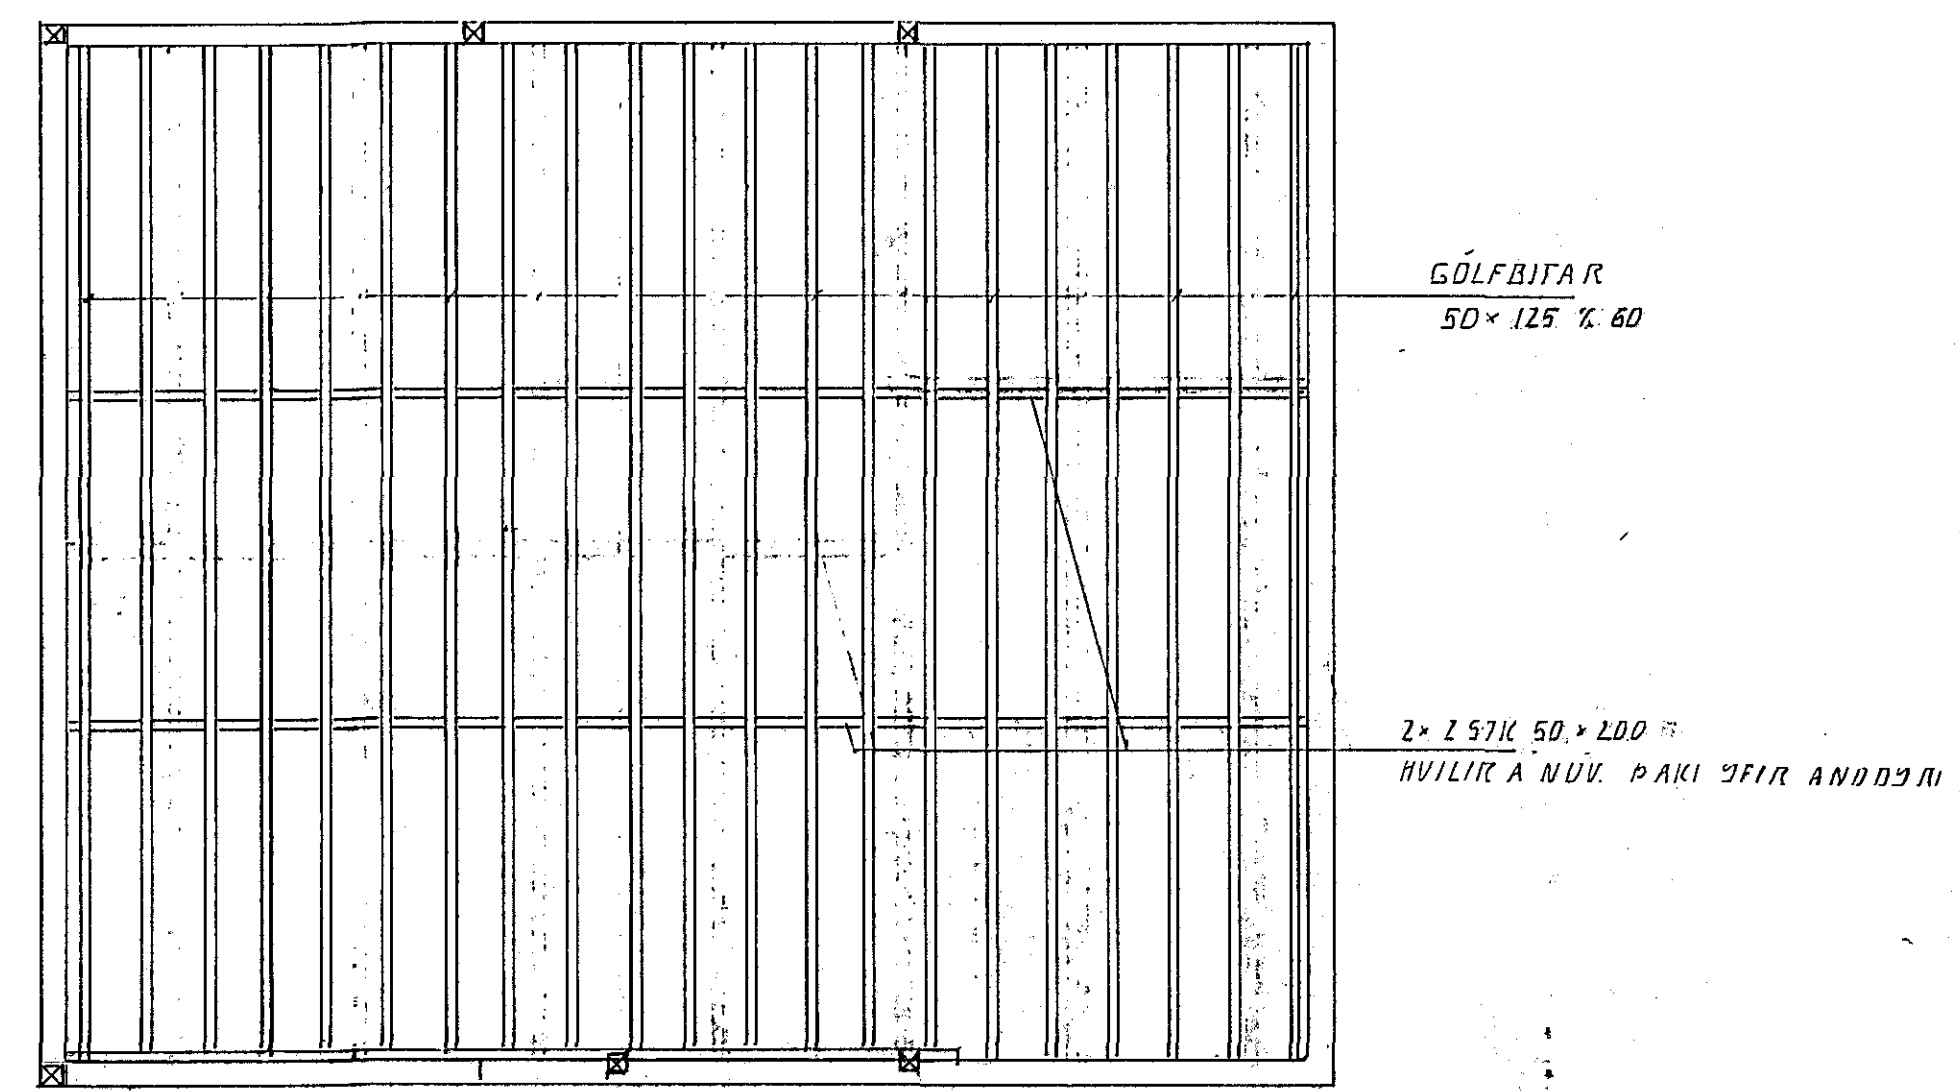

GRUNNMYND MILLIGÓLF . 1:50

ÁSKILIÐ, ELDRI  
TEIKNING ÓGILD

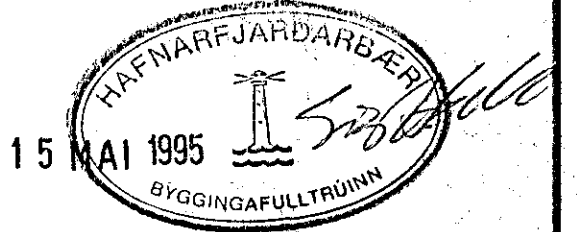

|     |       |          |       |
|-----|-------|----------|-------|
| BR. | DAGS. | EDLI BR. | SIGN. |
|     |       |          |       |

STRANDGATA 55 0657  
HAFNARFIRÐI

TURNBYGGING, BURÐARVIRKI

|           |          |
|-----------|----------|
| DAGS.     | APRIL 75 |
| VERK NR.  | 9250     |
| TEIKN NR. | 1-02     |
| HANNAÐ    | dx       |
| TEIKNAD   | dx       |
| YFIRFARIÐ |          |

**TÆKNIPJÓNUSTA**  
**SIGURDAR ÞORLEIFSSONAR HF**

STRANDGÖTU 11 · 220 HAFNARFJÖRÐUR · SÍMI 64255 · FAX 652875