



SKÝRNINGAR


ALLT TIMBUR KL. 05 413
 DOLTAR NAGLAR OG FESTIÐJÄRN ZINKHÚÐAÐ
 SERMUNDIR 57A BL 1-03

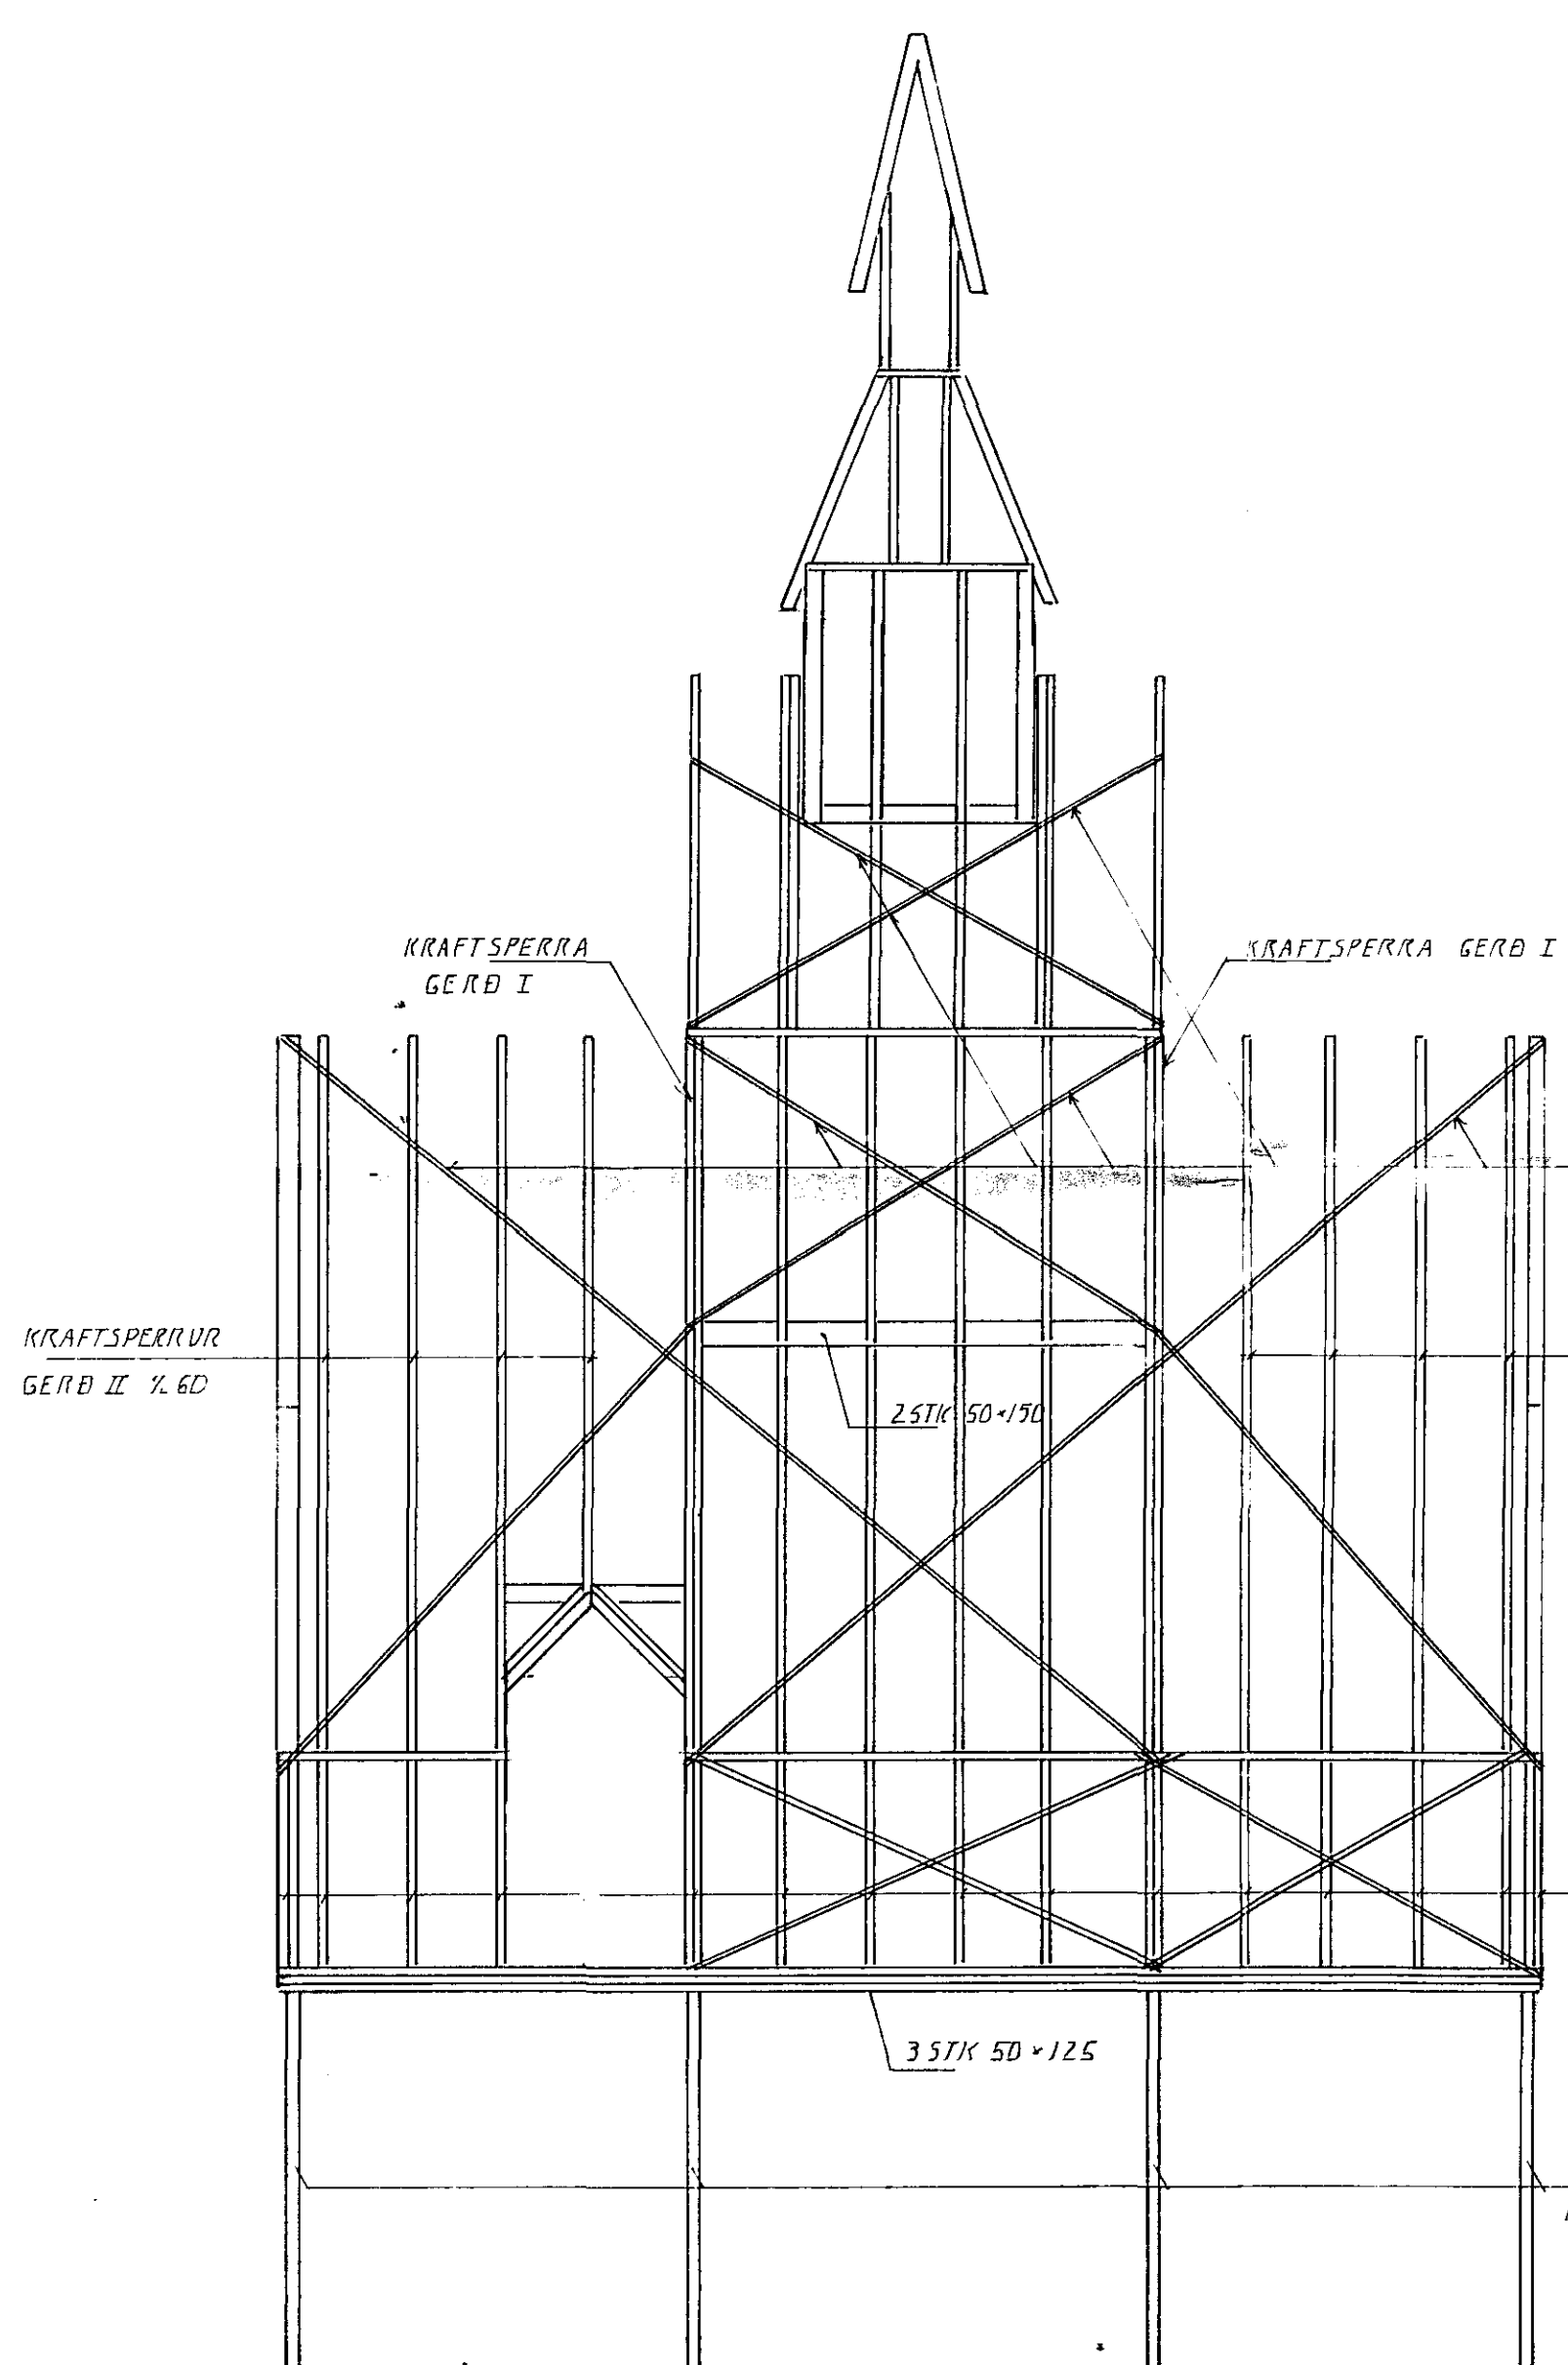

VESTURHLIÐ . 1:50

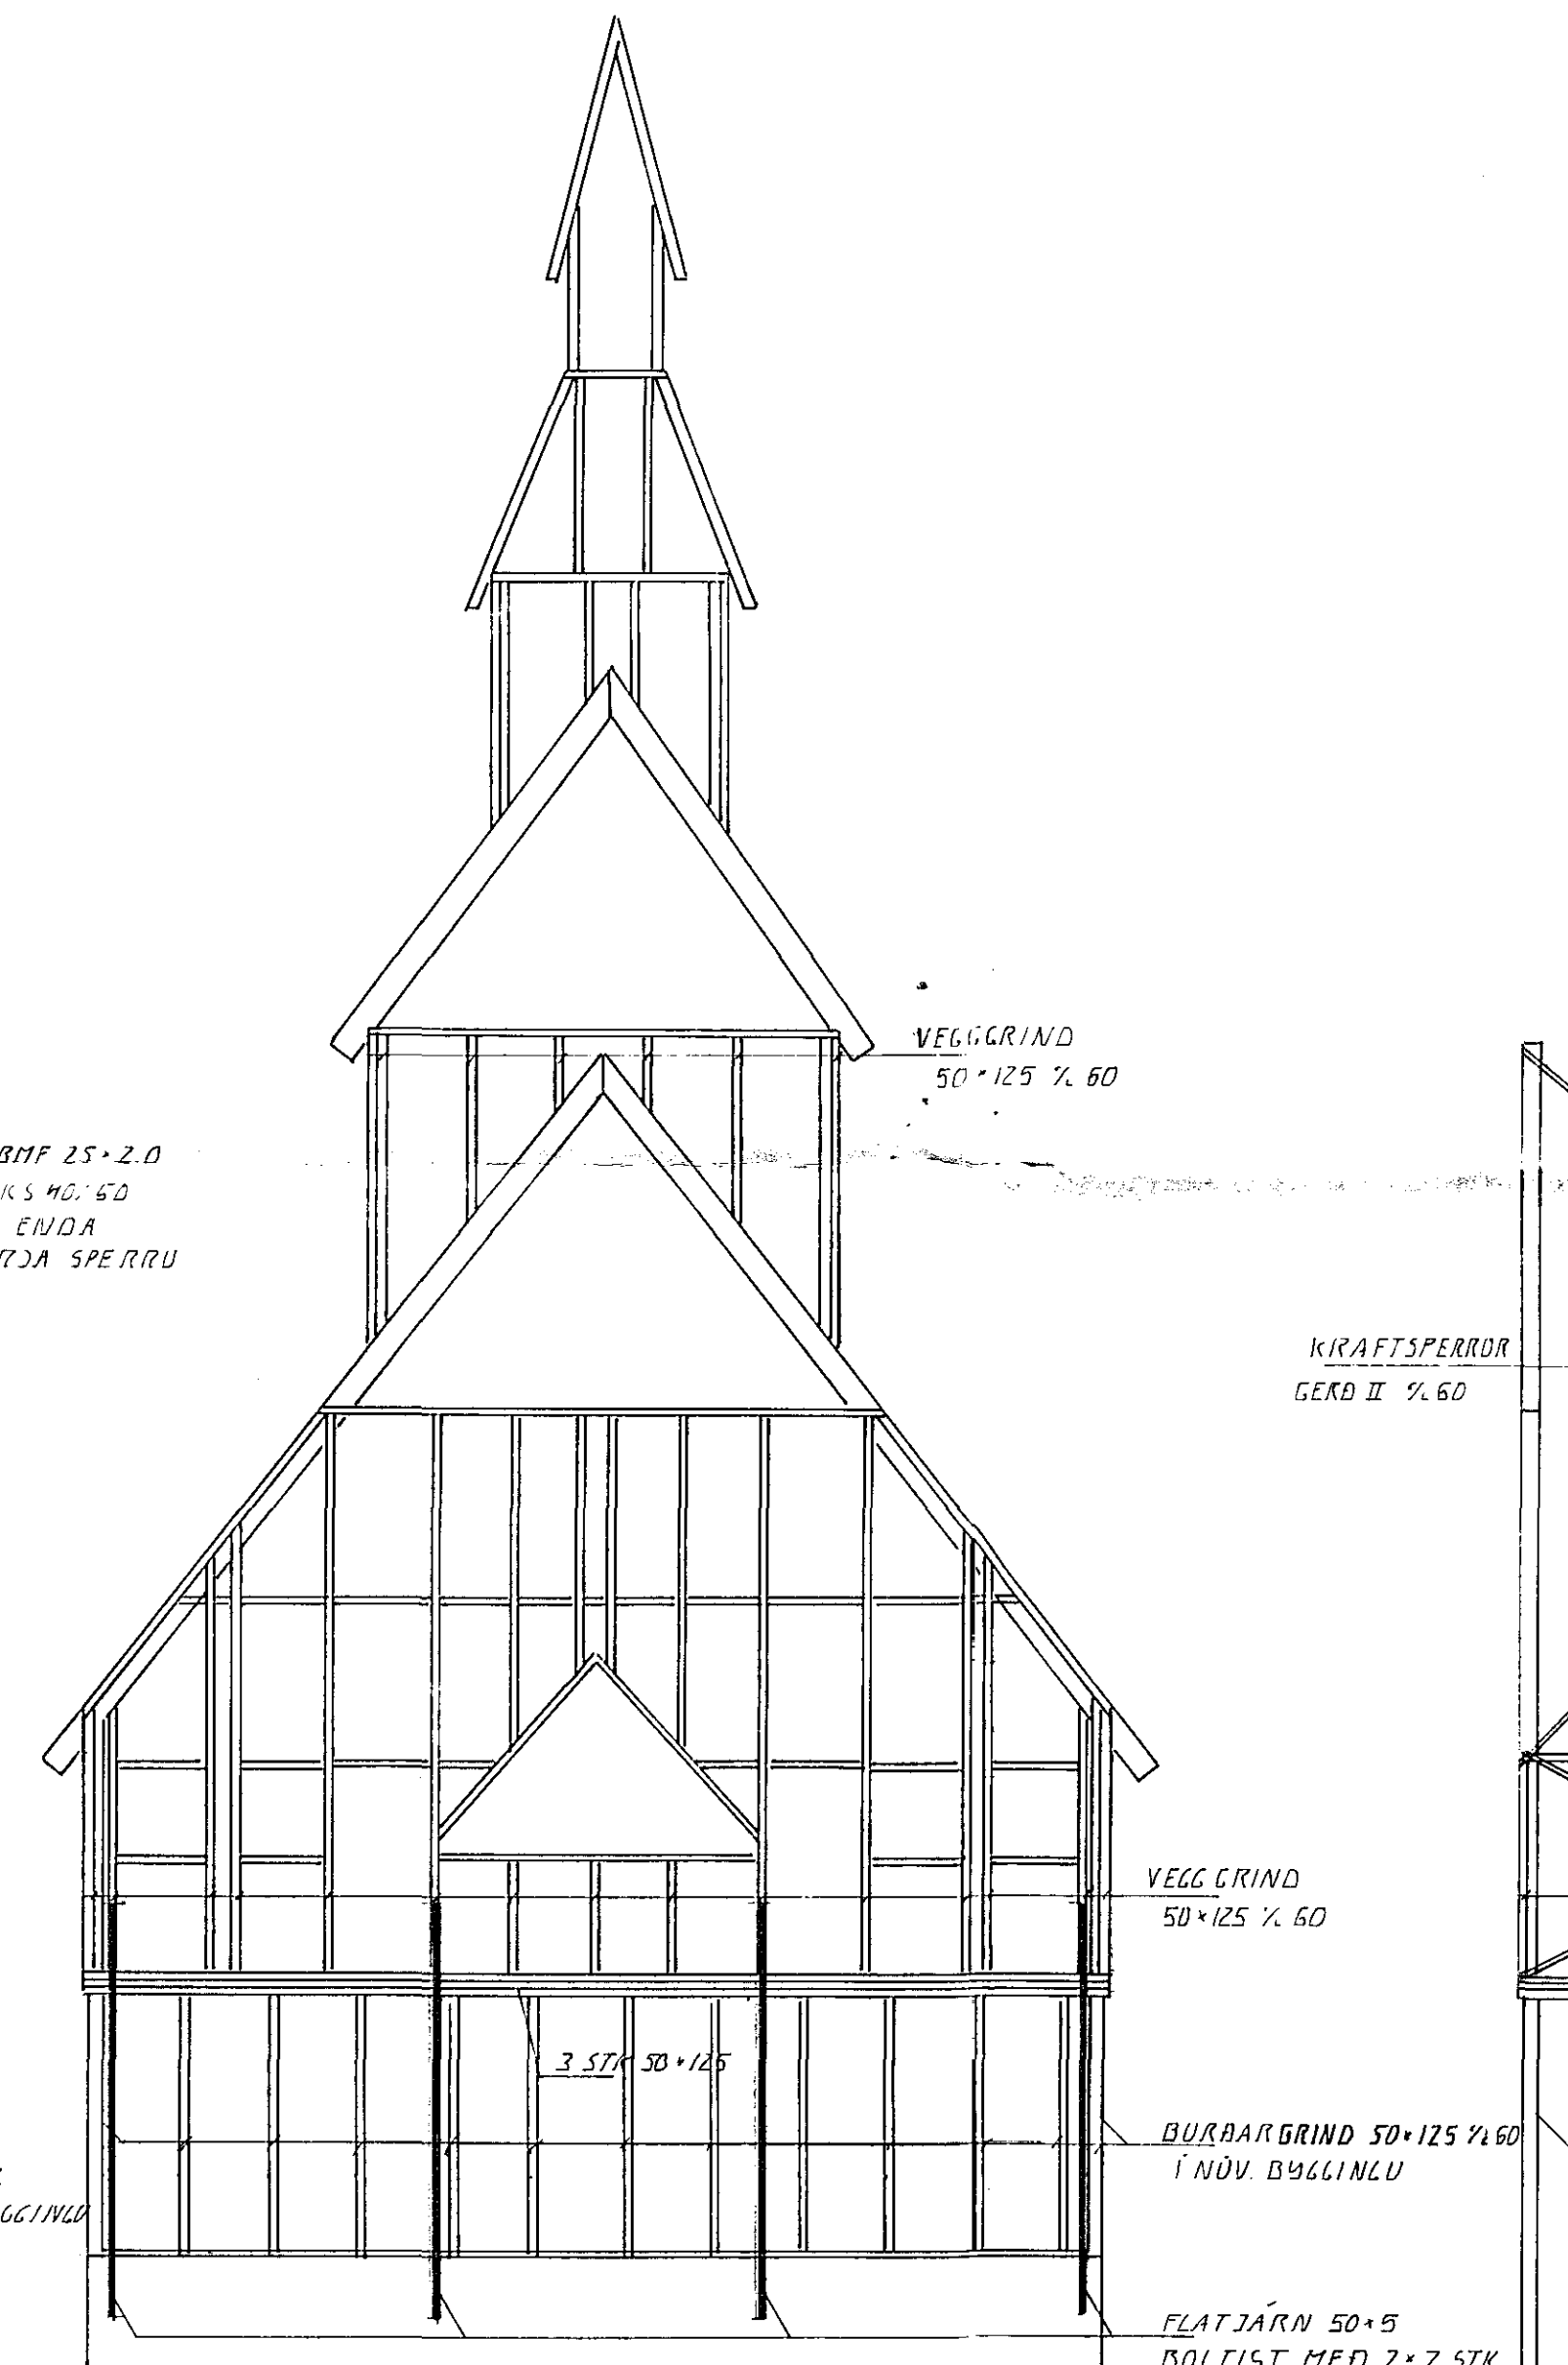


SUÐURHLIÐ . 1:50

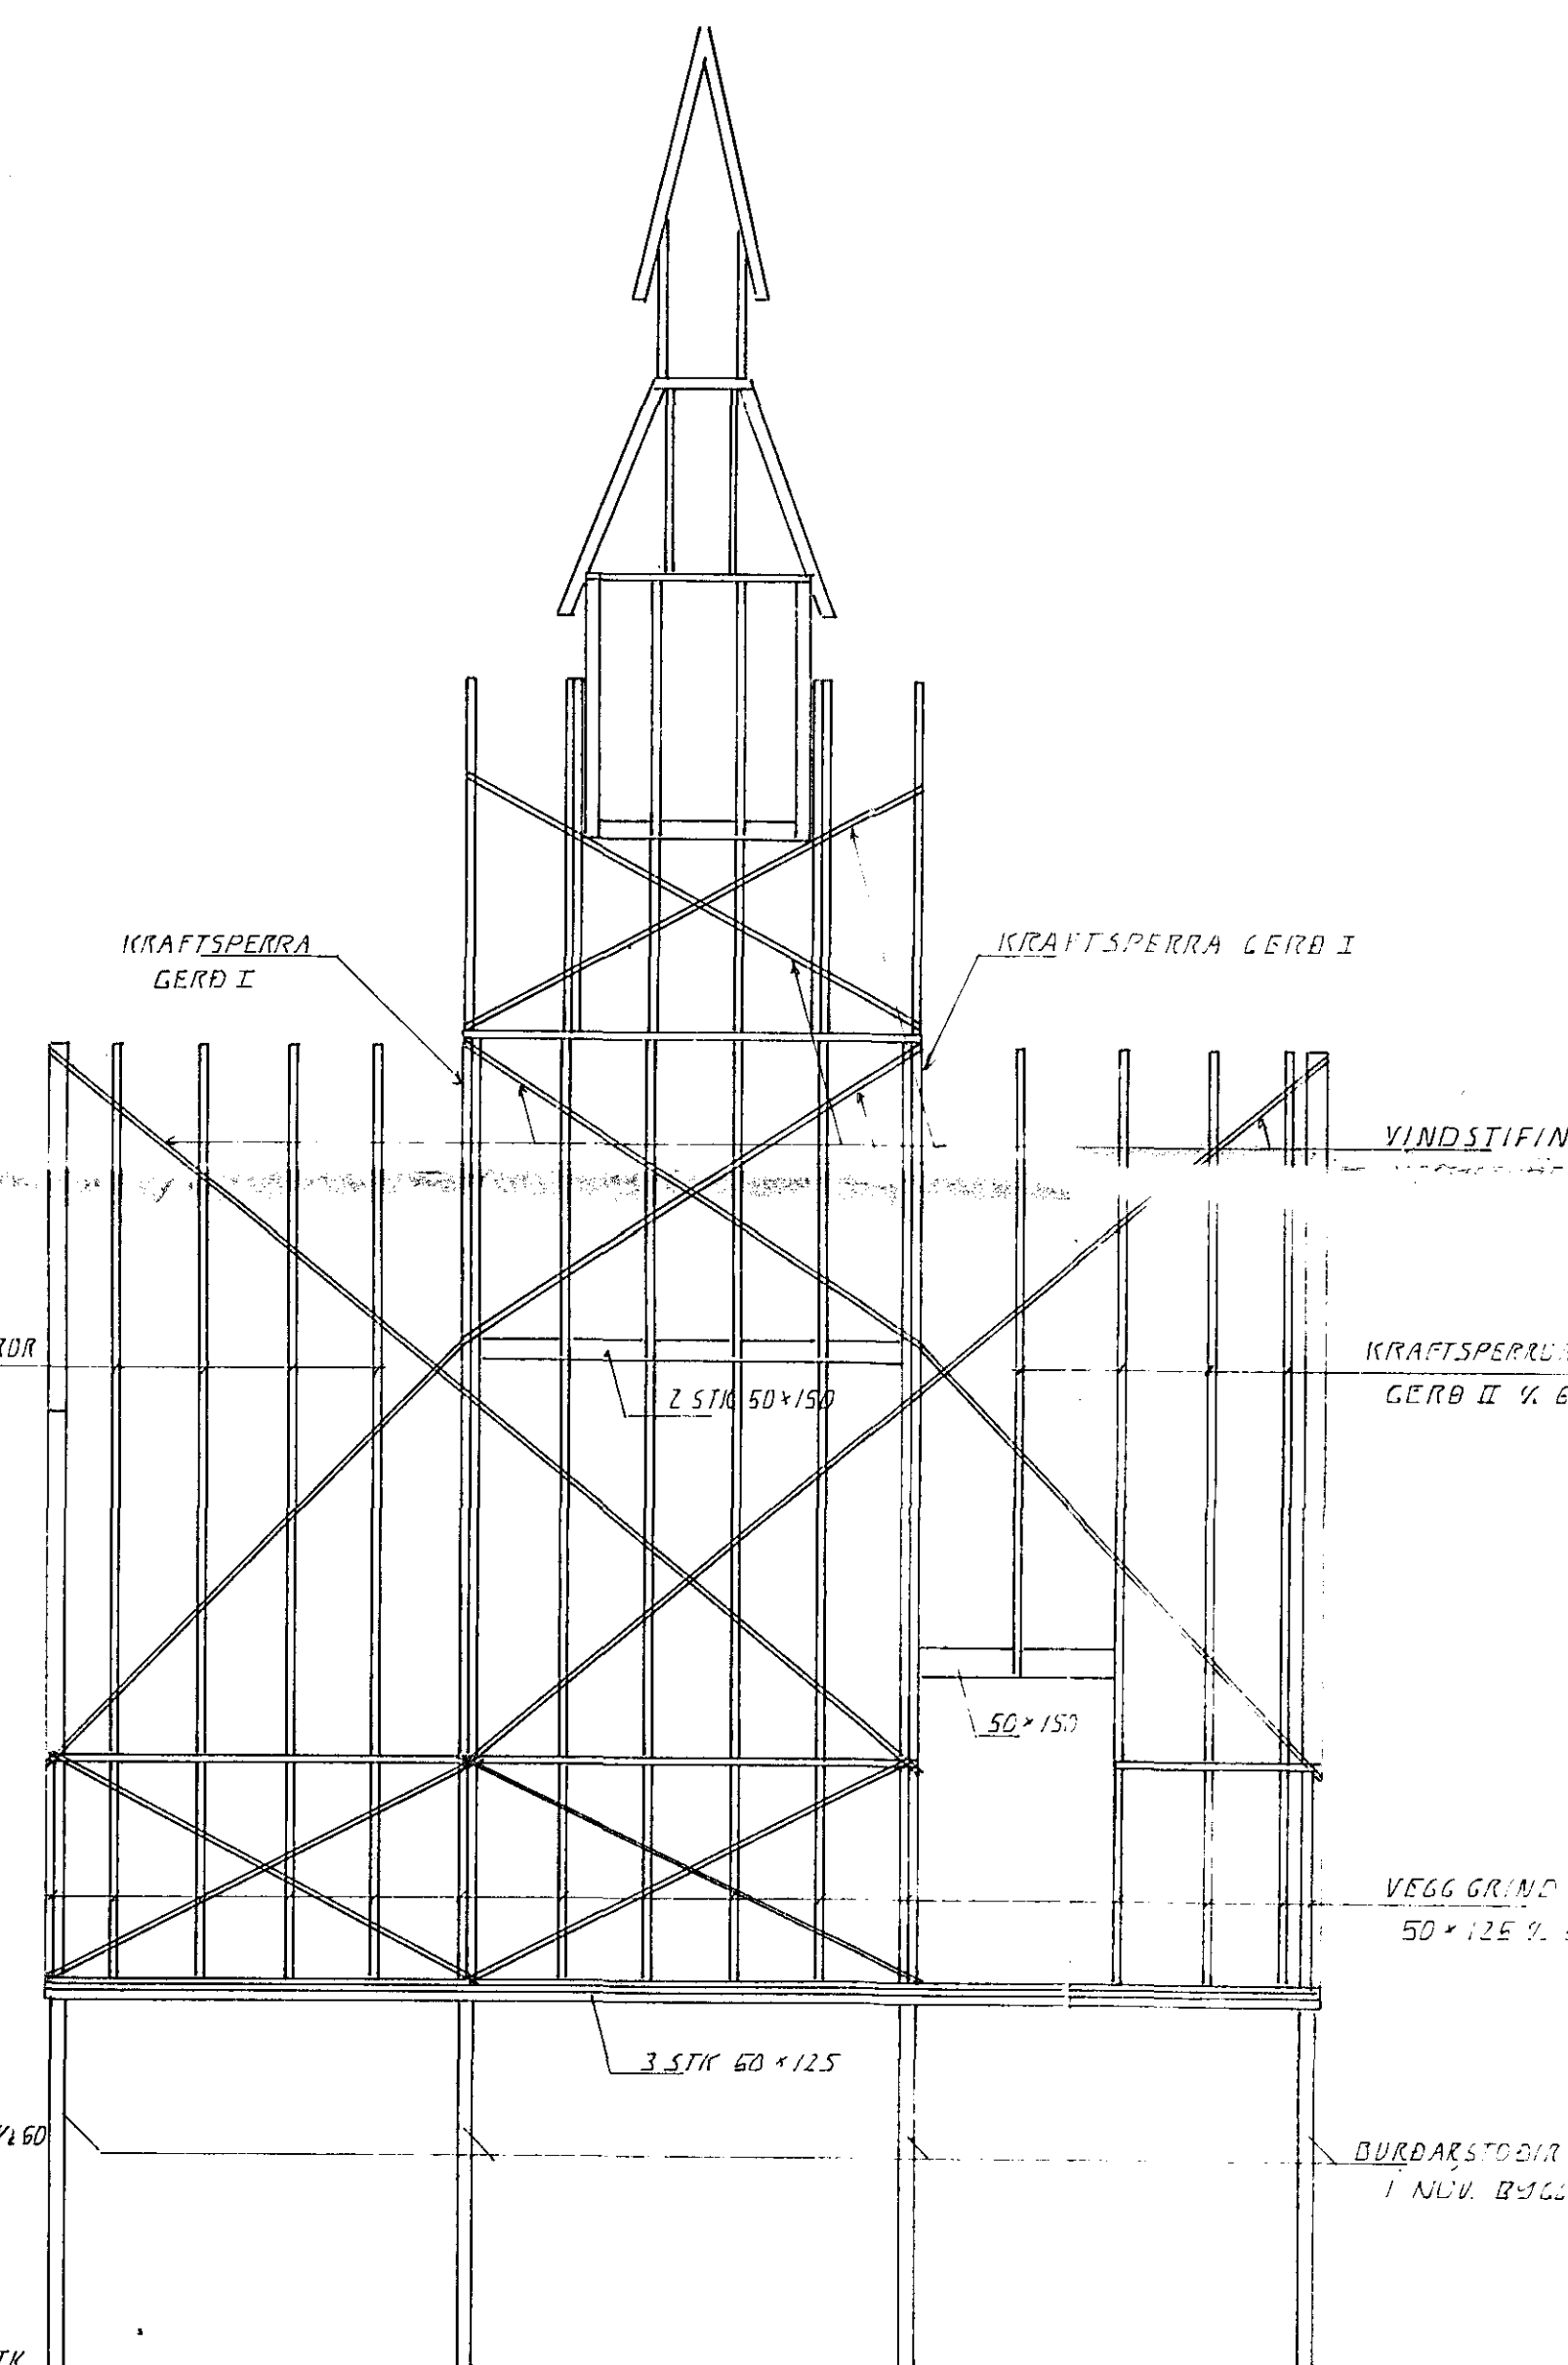

AUSTURHLIÐ . 1:50

ÁSKILIÐ, ELÐRI
 TEIKNING ÓGILD

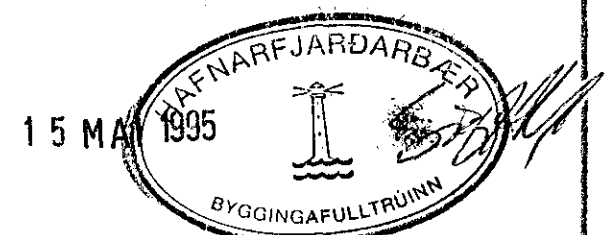

BR _____ DAGS _____

STRANDGATA 55 OG 57
 HAFNARFJÖRÐI
 TUNNBUGGING, BURÐARJÖRN

DAGS APRIL 95
 VERK NR 9250
 TEIKN NR 1-01
 HANNAÐ 47
 TEIKNAD 47
 YFIRFARI _____

TEKNIÞJÓNUSTA
SIGURDAR ÞORLEIFSSONAR HF
 STRANDGÖTU 11 · 220 HAFNARFJÖRÐUR SIMI 5474 FAX 5475